

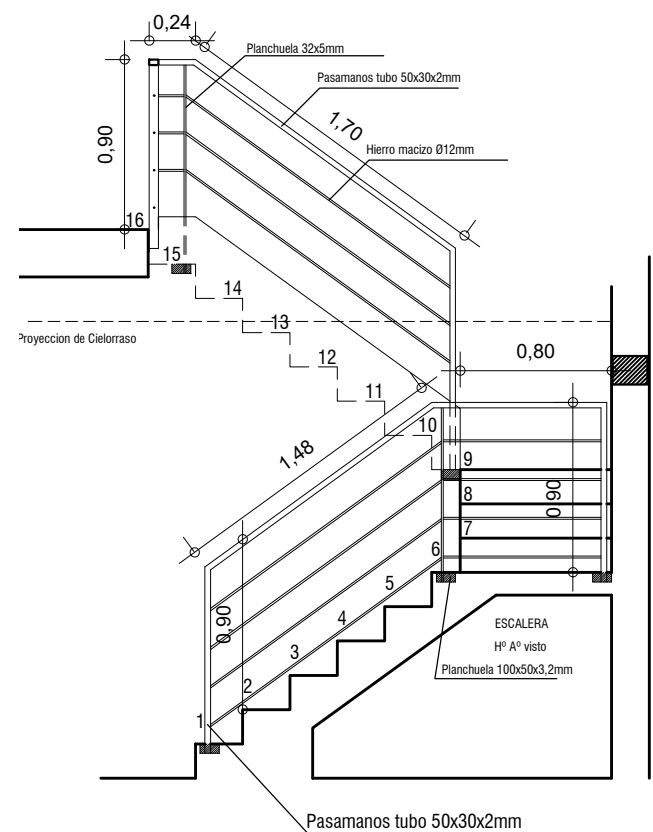


DETALLE ESCALERA DU 3,60m

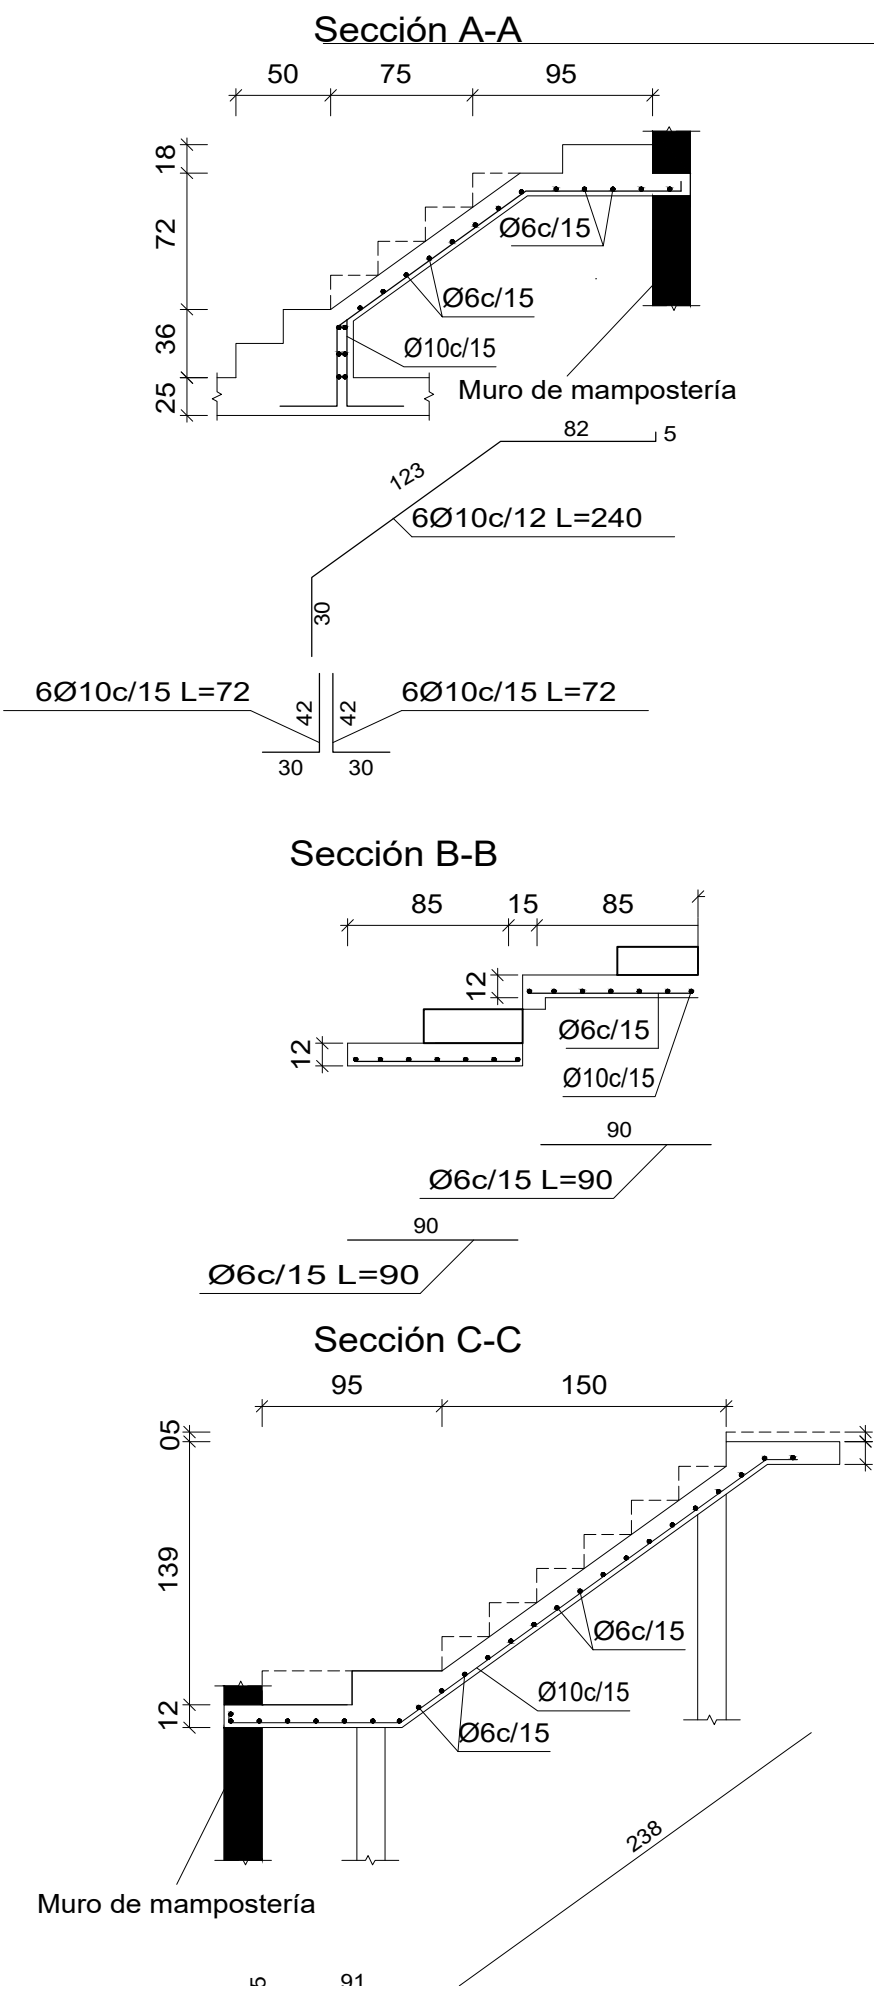

DETALLE ESCALERA MARINERA
Acceso T.R. s / Pliego

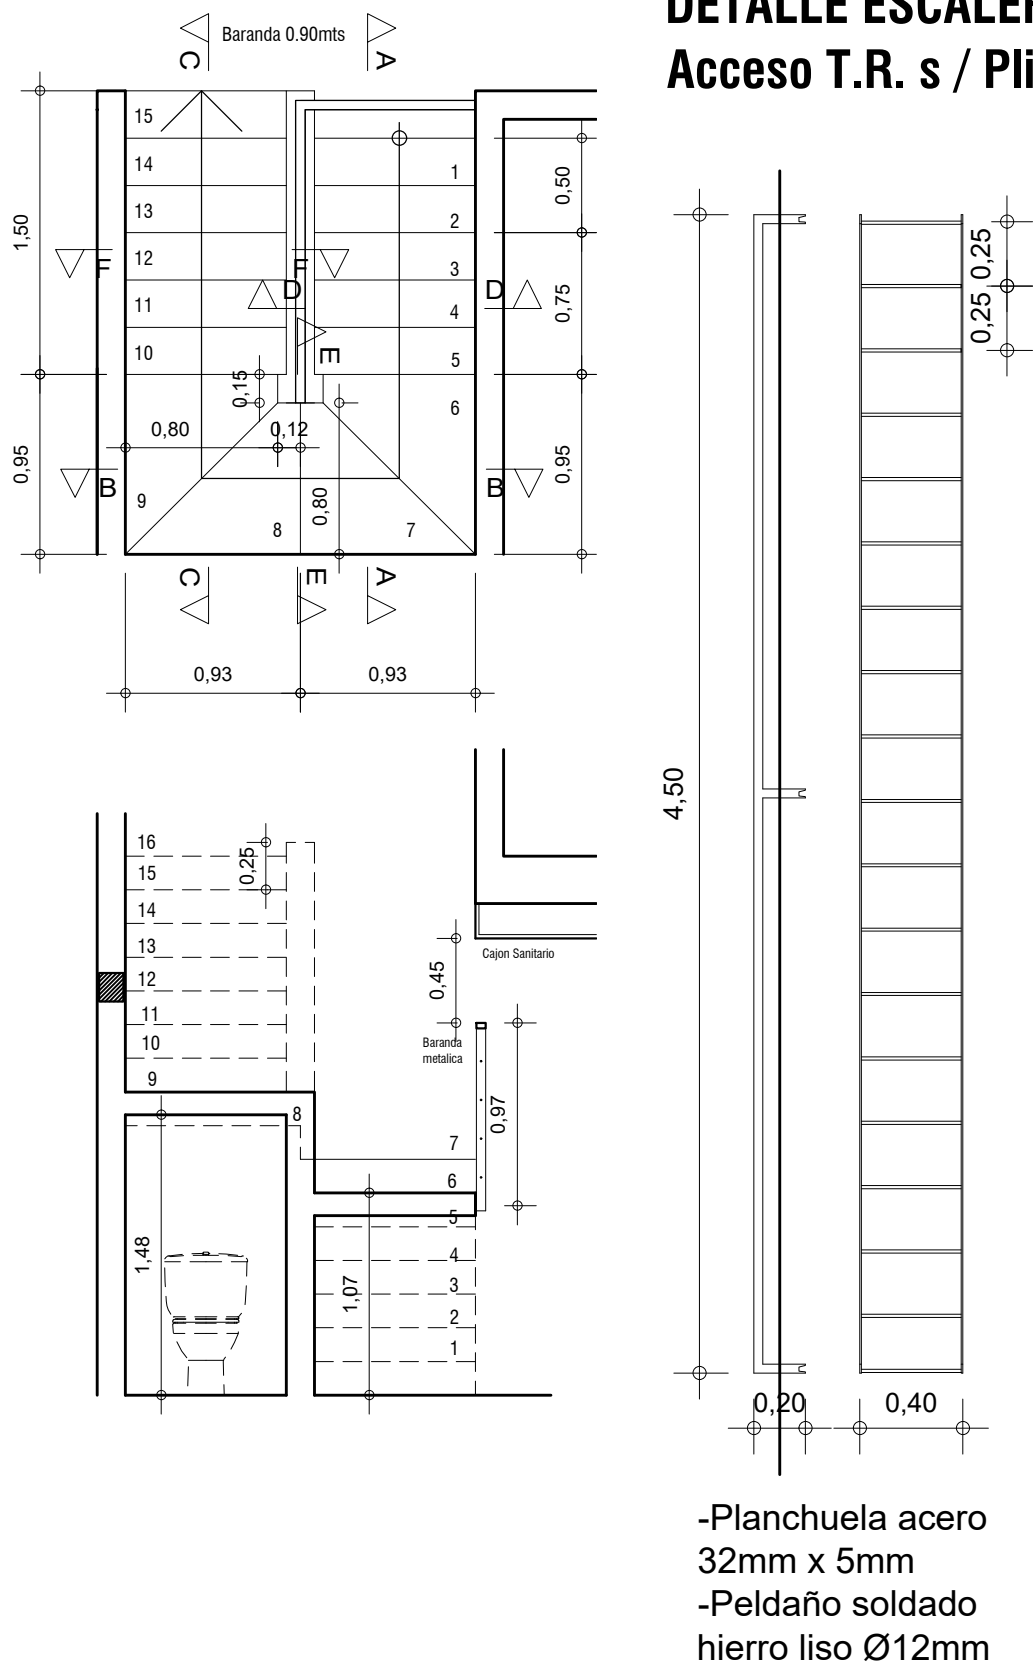

	OBRA: VIVIENDA Dúplex DU 3.60 m 2 Dormitorios		
	PLANO: ARQUITECTURA		DETALLE DE ESCALERA Y BARANDA
	JULIO 2020	ESCALA1:25	OBS:
			A 16