


SUPERFICIE CUBIERTA: 90,15 m<sup>2</sup>  
 SUPERFICIE SEMICUB. : 2,88 m<sup>2</sup>  
 SUPERFICIE TOTAL : 93,03 m<sup>2</sup>



### SILUETA DE SUP. PB

6,75

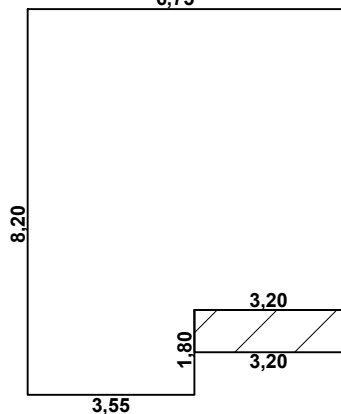

### SILUETA DE SUP. PA

6,75

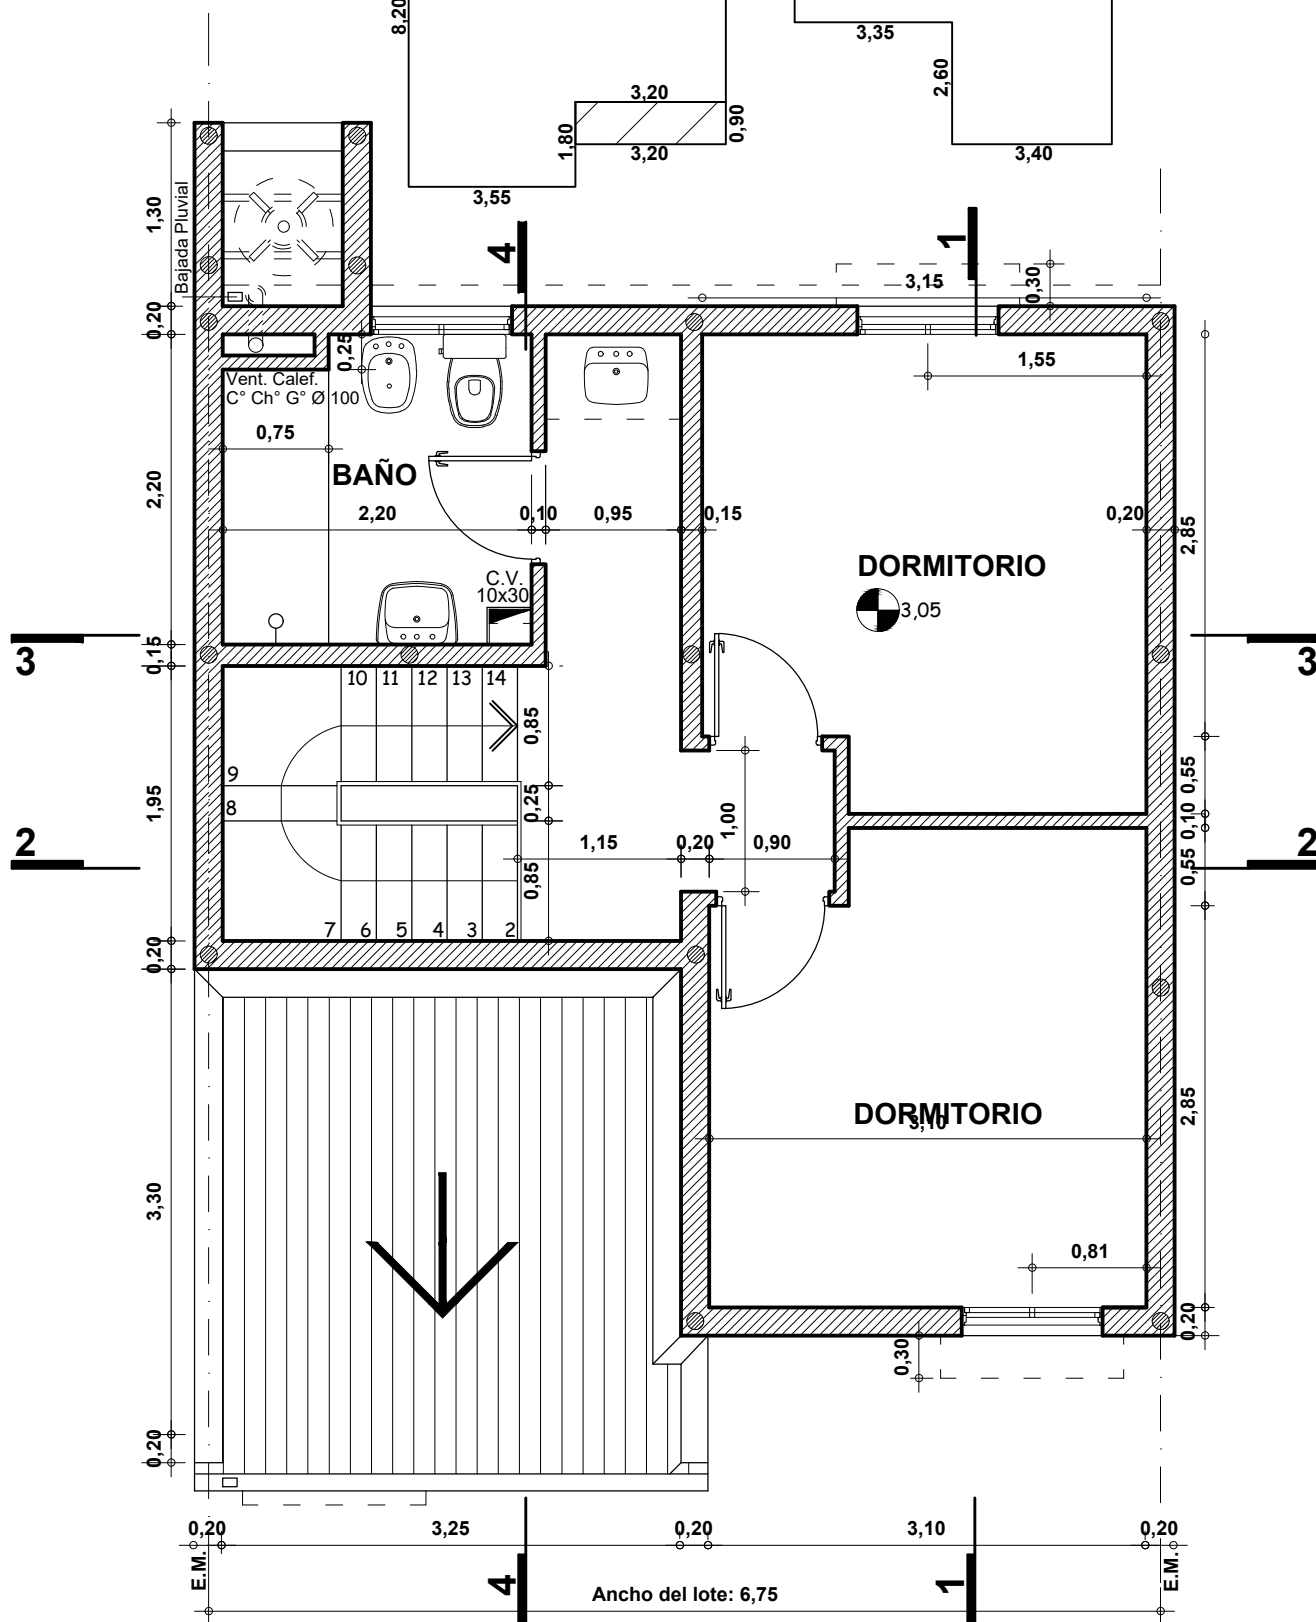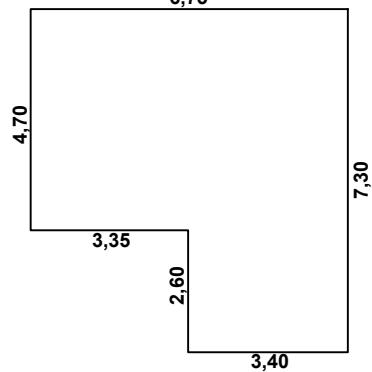

PLANO:

PLANTA ALTA

PROTOTIPO 3 Dormitorios

D.U.G.

DUPLEX 3D

2

D.P.V y U.