


FACHADA

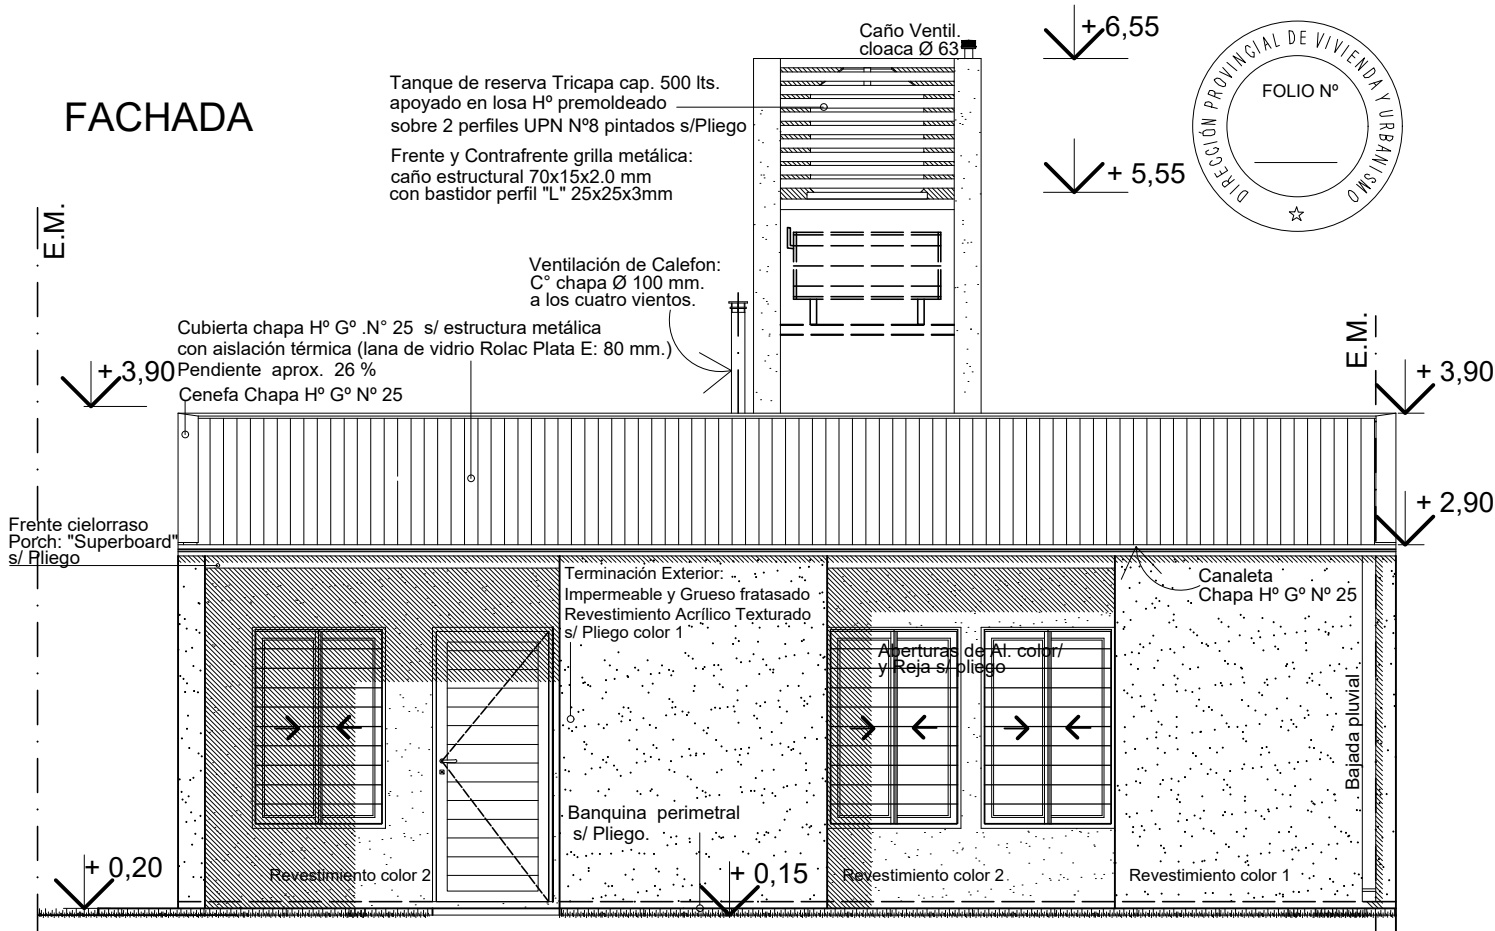

CONTRAFACHADA

