


# FACHADA

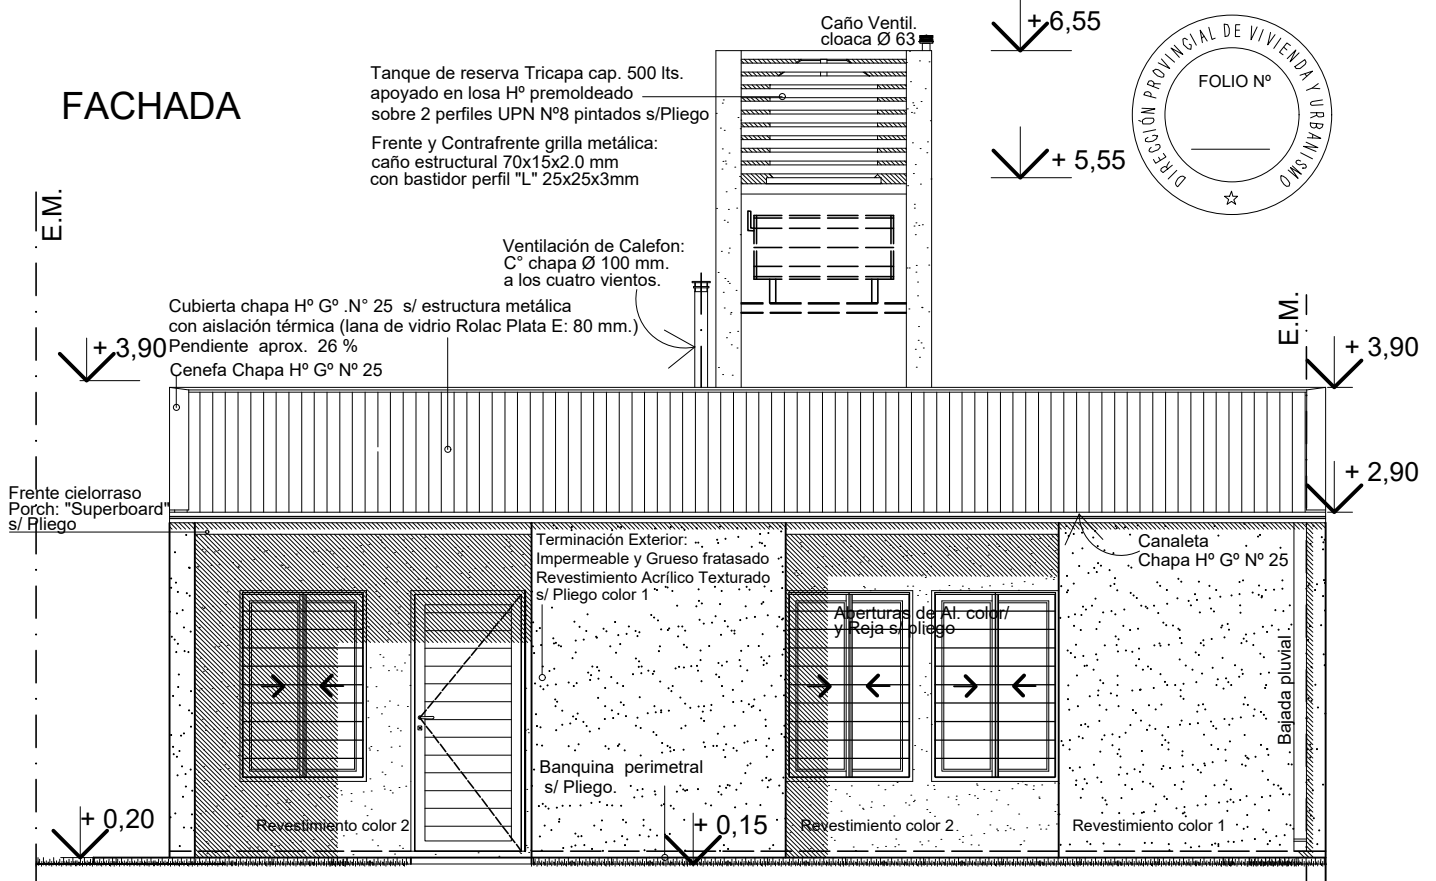

# CONTRAFACHADA

