


ESQUEMA DE INSTALACIÓN (Provisión agua de red)

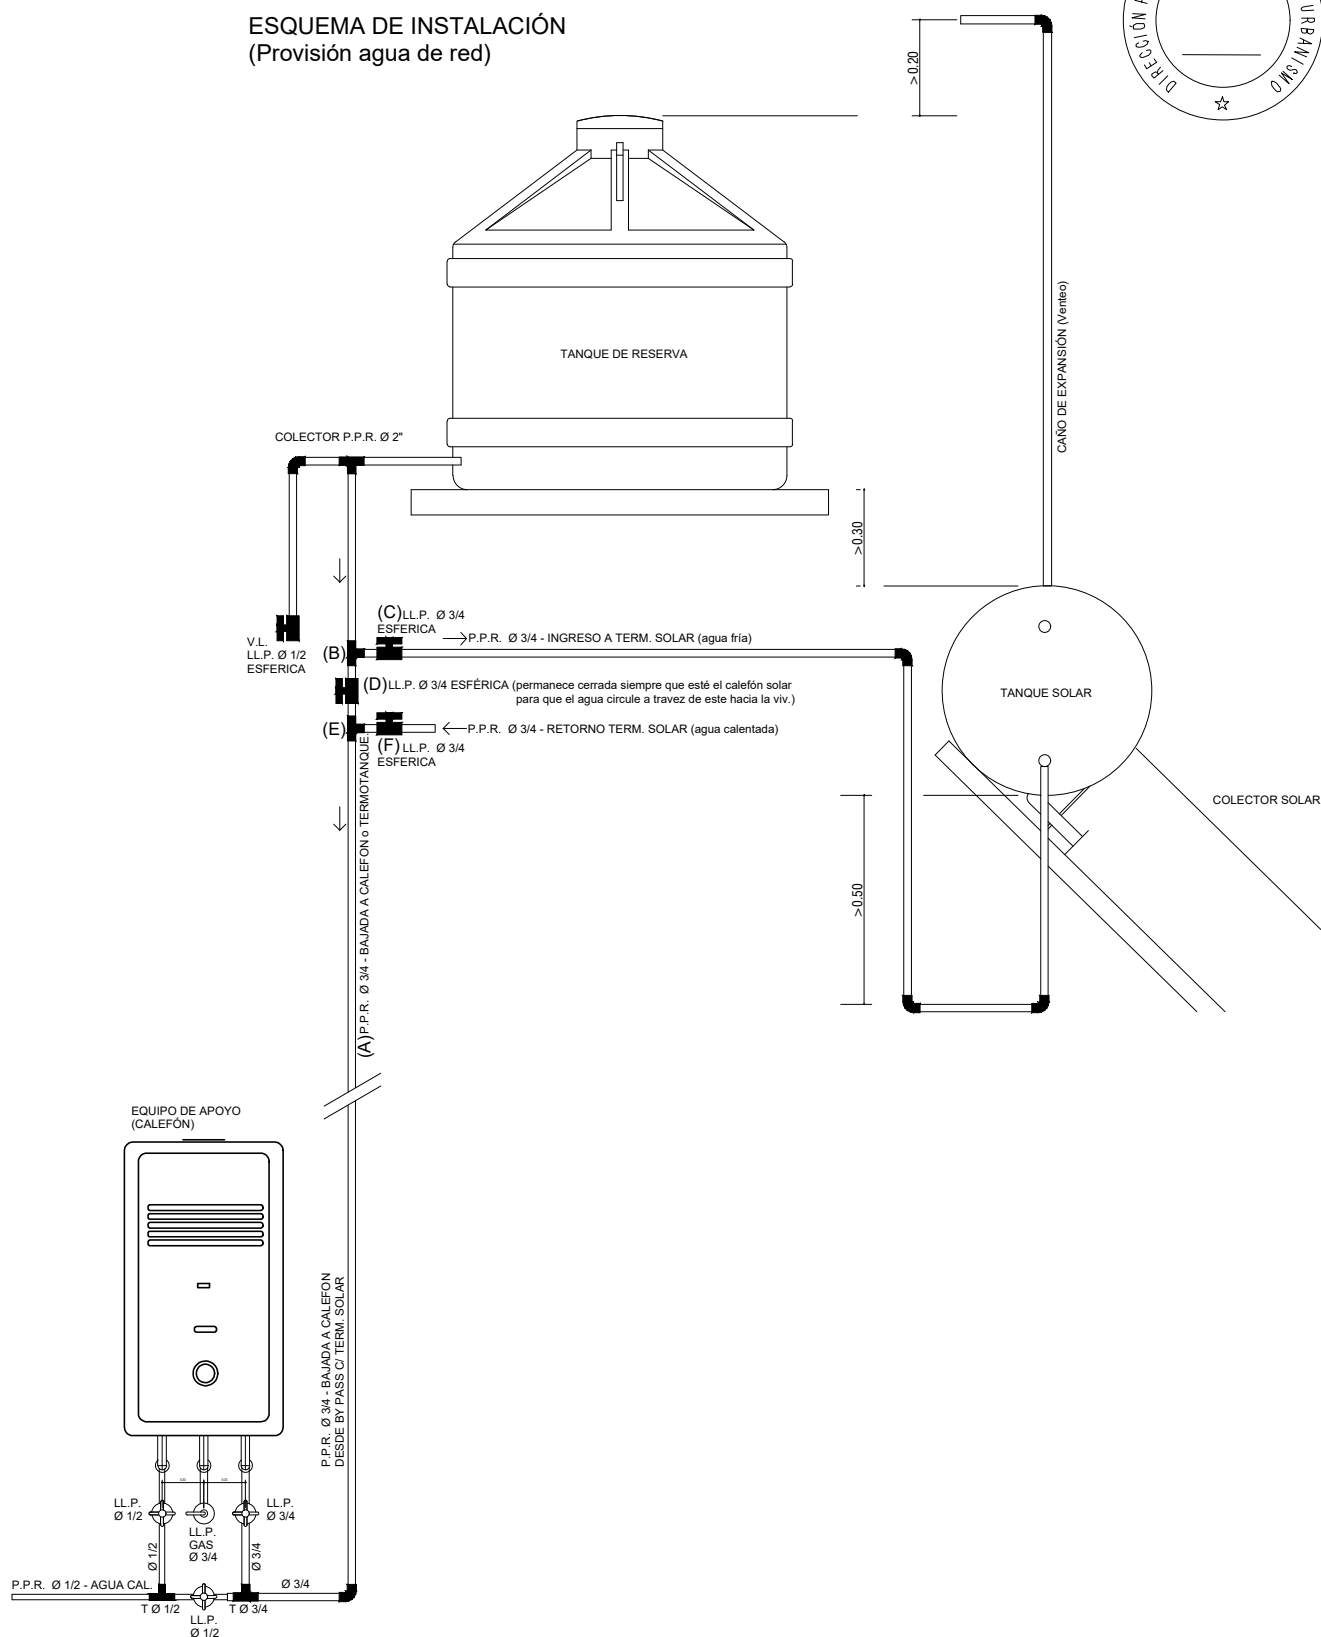

	<p>PLANO: ESQUEMA BY PASS EN BAJADA T. R. y CALEFÓN</p>	<p>V.C. 50 P</p>	<p>10</p>
<p>PROTOTIPO 3 Dormitorios</p>	<p>VIVIENDA COMPACTA</p>	<p>D.P.V y U.</p>	