


TS 025 AULA MAGNA Y HALL
INGRESO P.B.

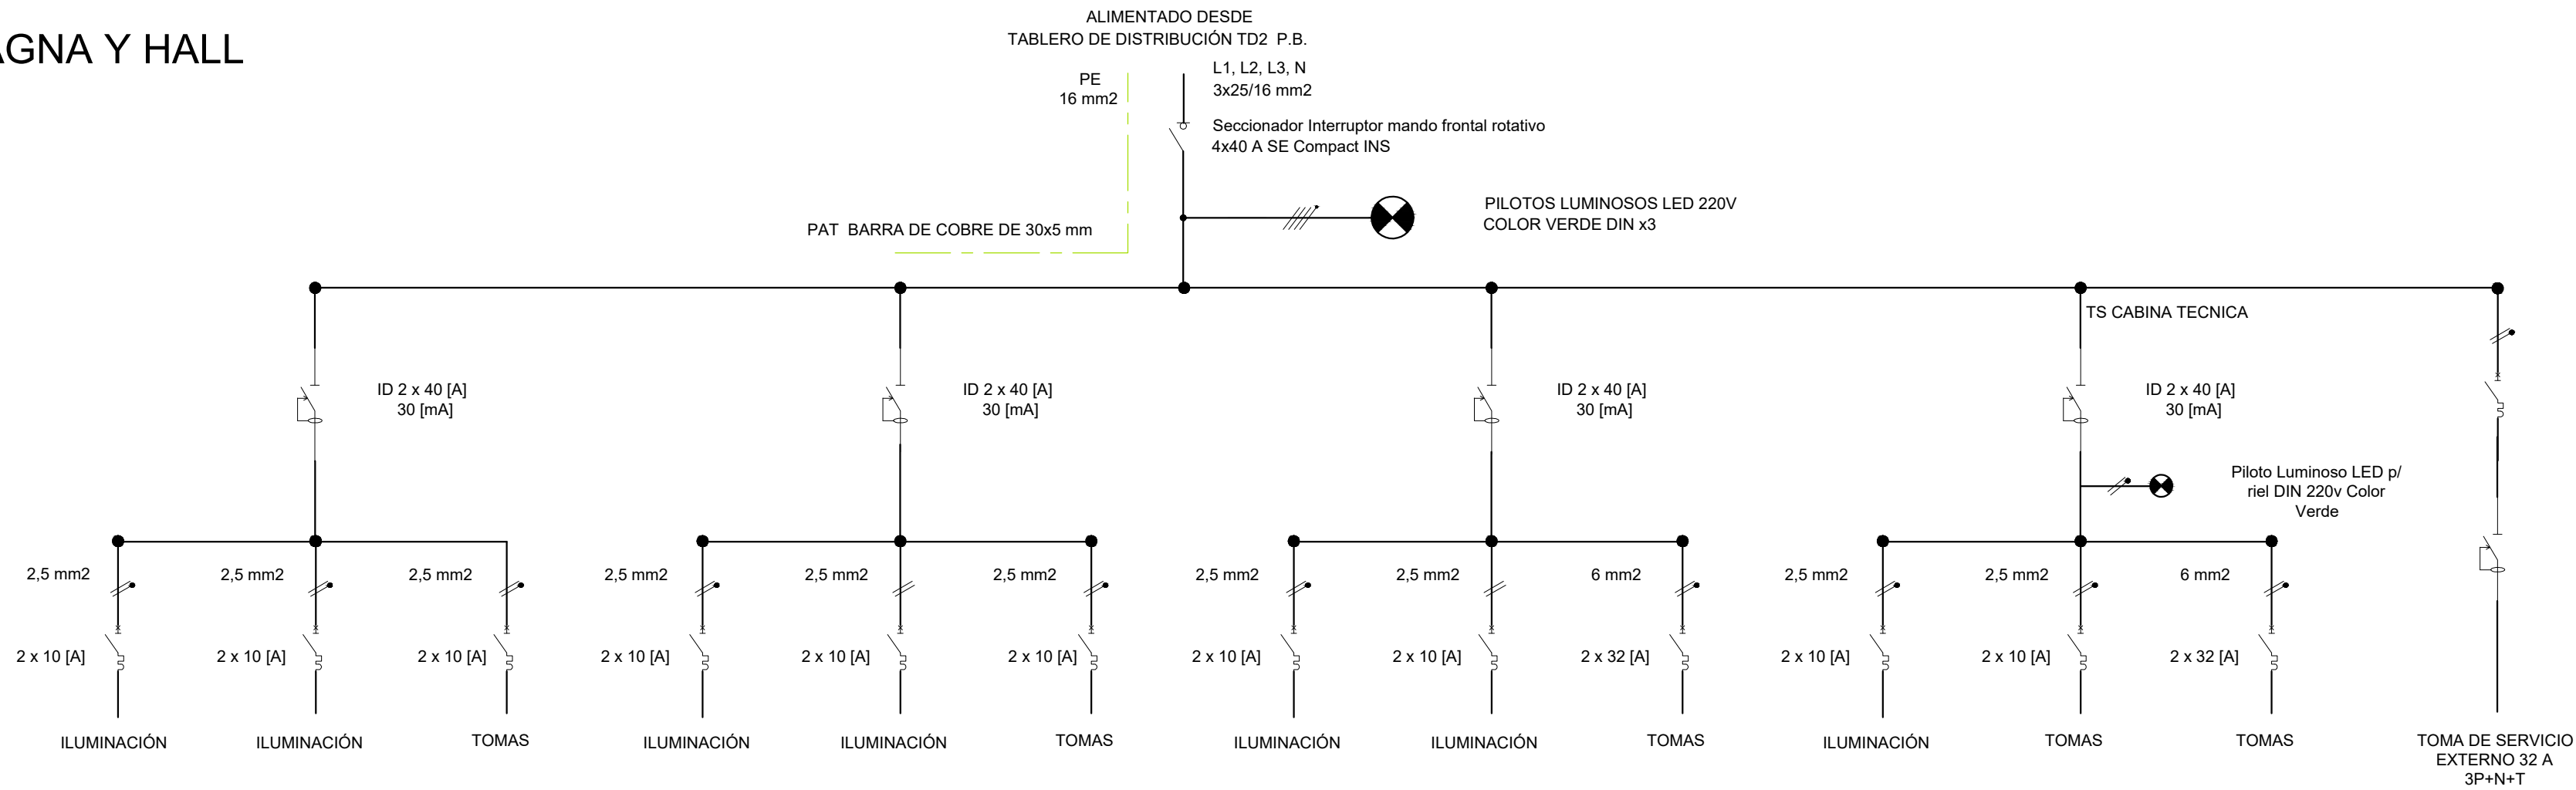

GABINETE METÁLICO ESTANCO
450x600x220 mm con contrafrente
calado y abisagrado

