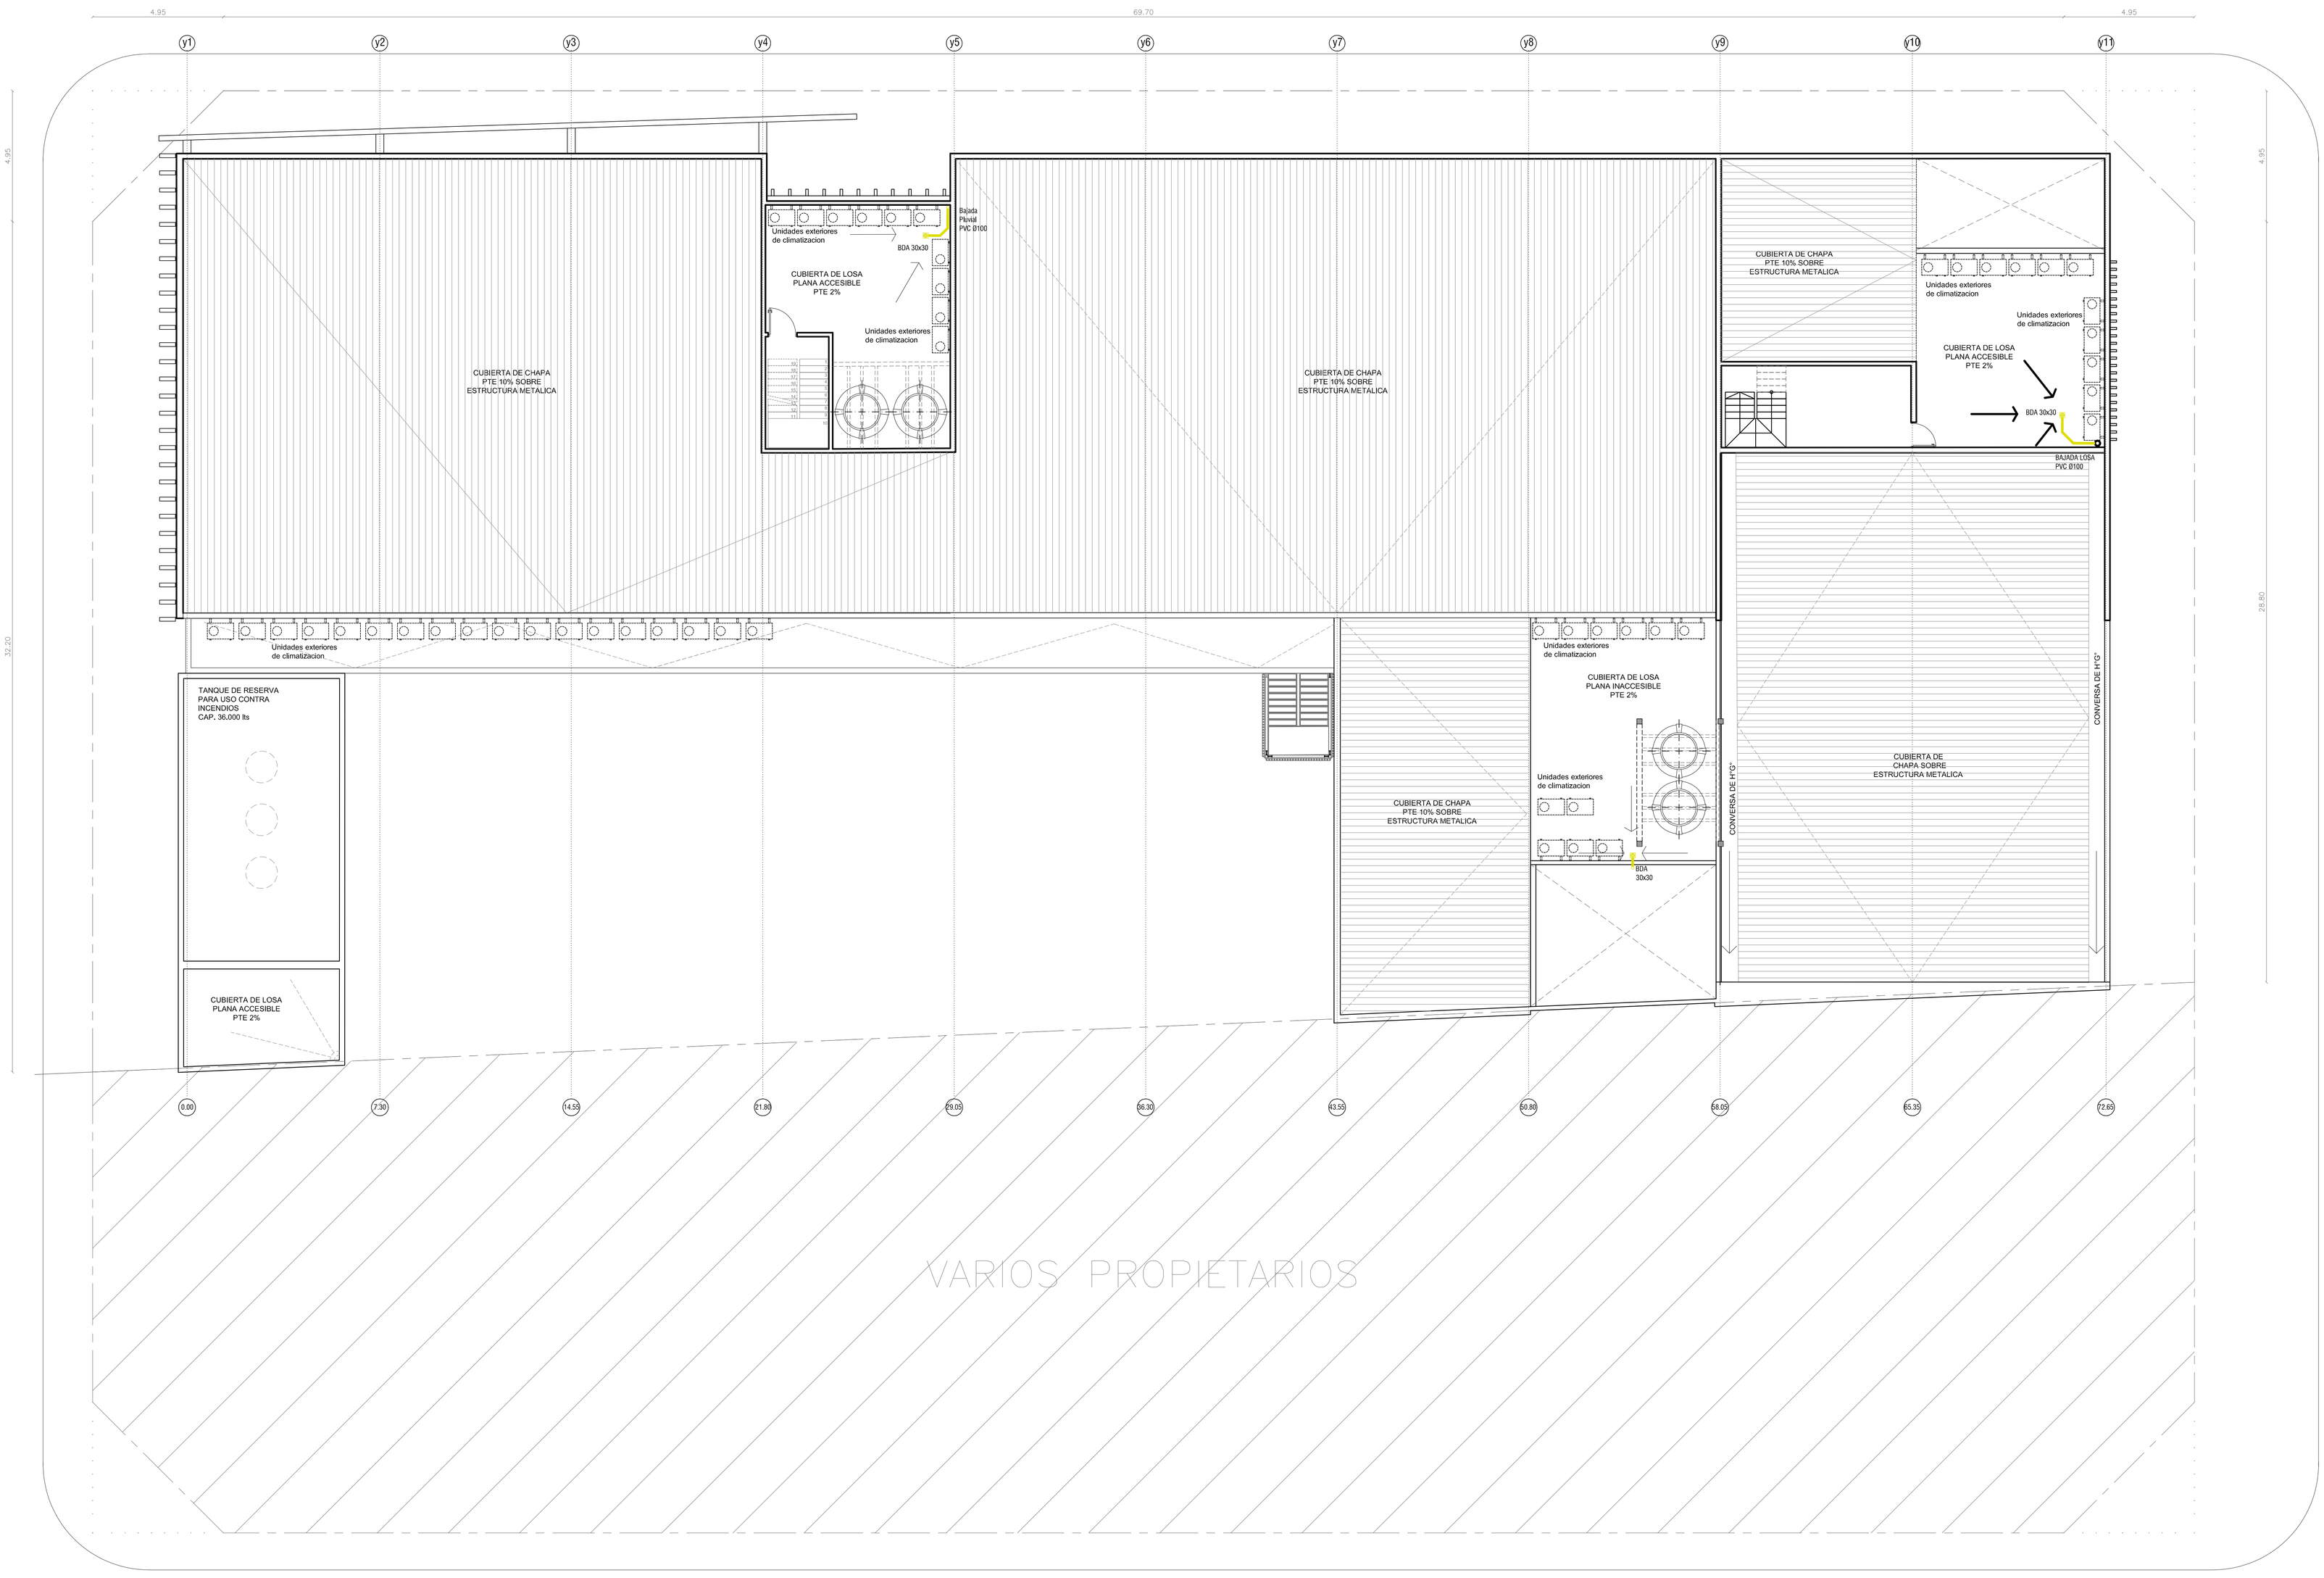

PLANTA CUBIERTAS - INSTALACIONES SANITARIAS Y PROVISION DE AGUA

PDE Proyectos	MINISTERIO DE INFRAESTRUCTURA, RESERVAS Y SERVICIOS PÚBLICOS DIRECCIÓN PROVINCIAL DE VIVIENDA Y URBANISMO DPV-DPU Secretaría de Estado de Vivienda y Urbanismo	PLANO: **PLANTA DE CUBIERTAS** ESCALA 1/100	**EDIFICIO POSGRADO Y CTICs** 07 INSTALACION SANITARIA D.P.V y U.