



CALLE VELEZ SARSFIELD

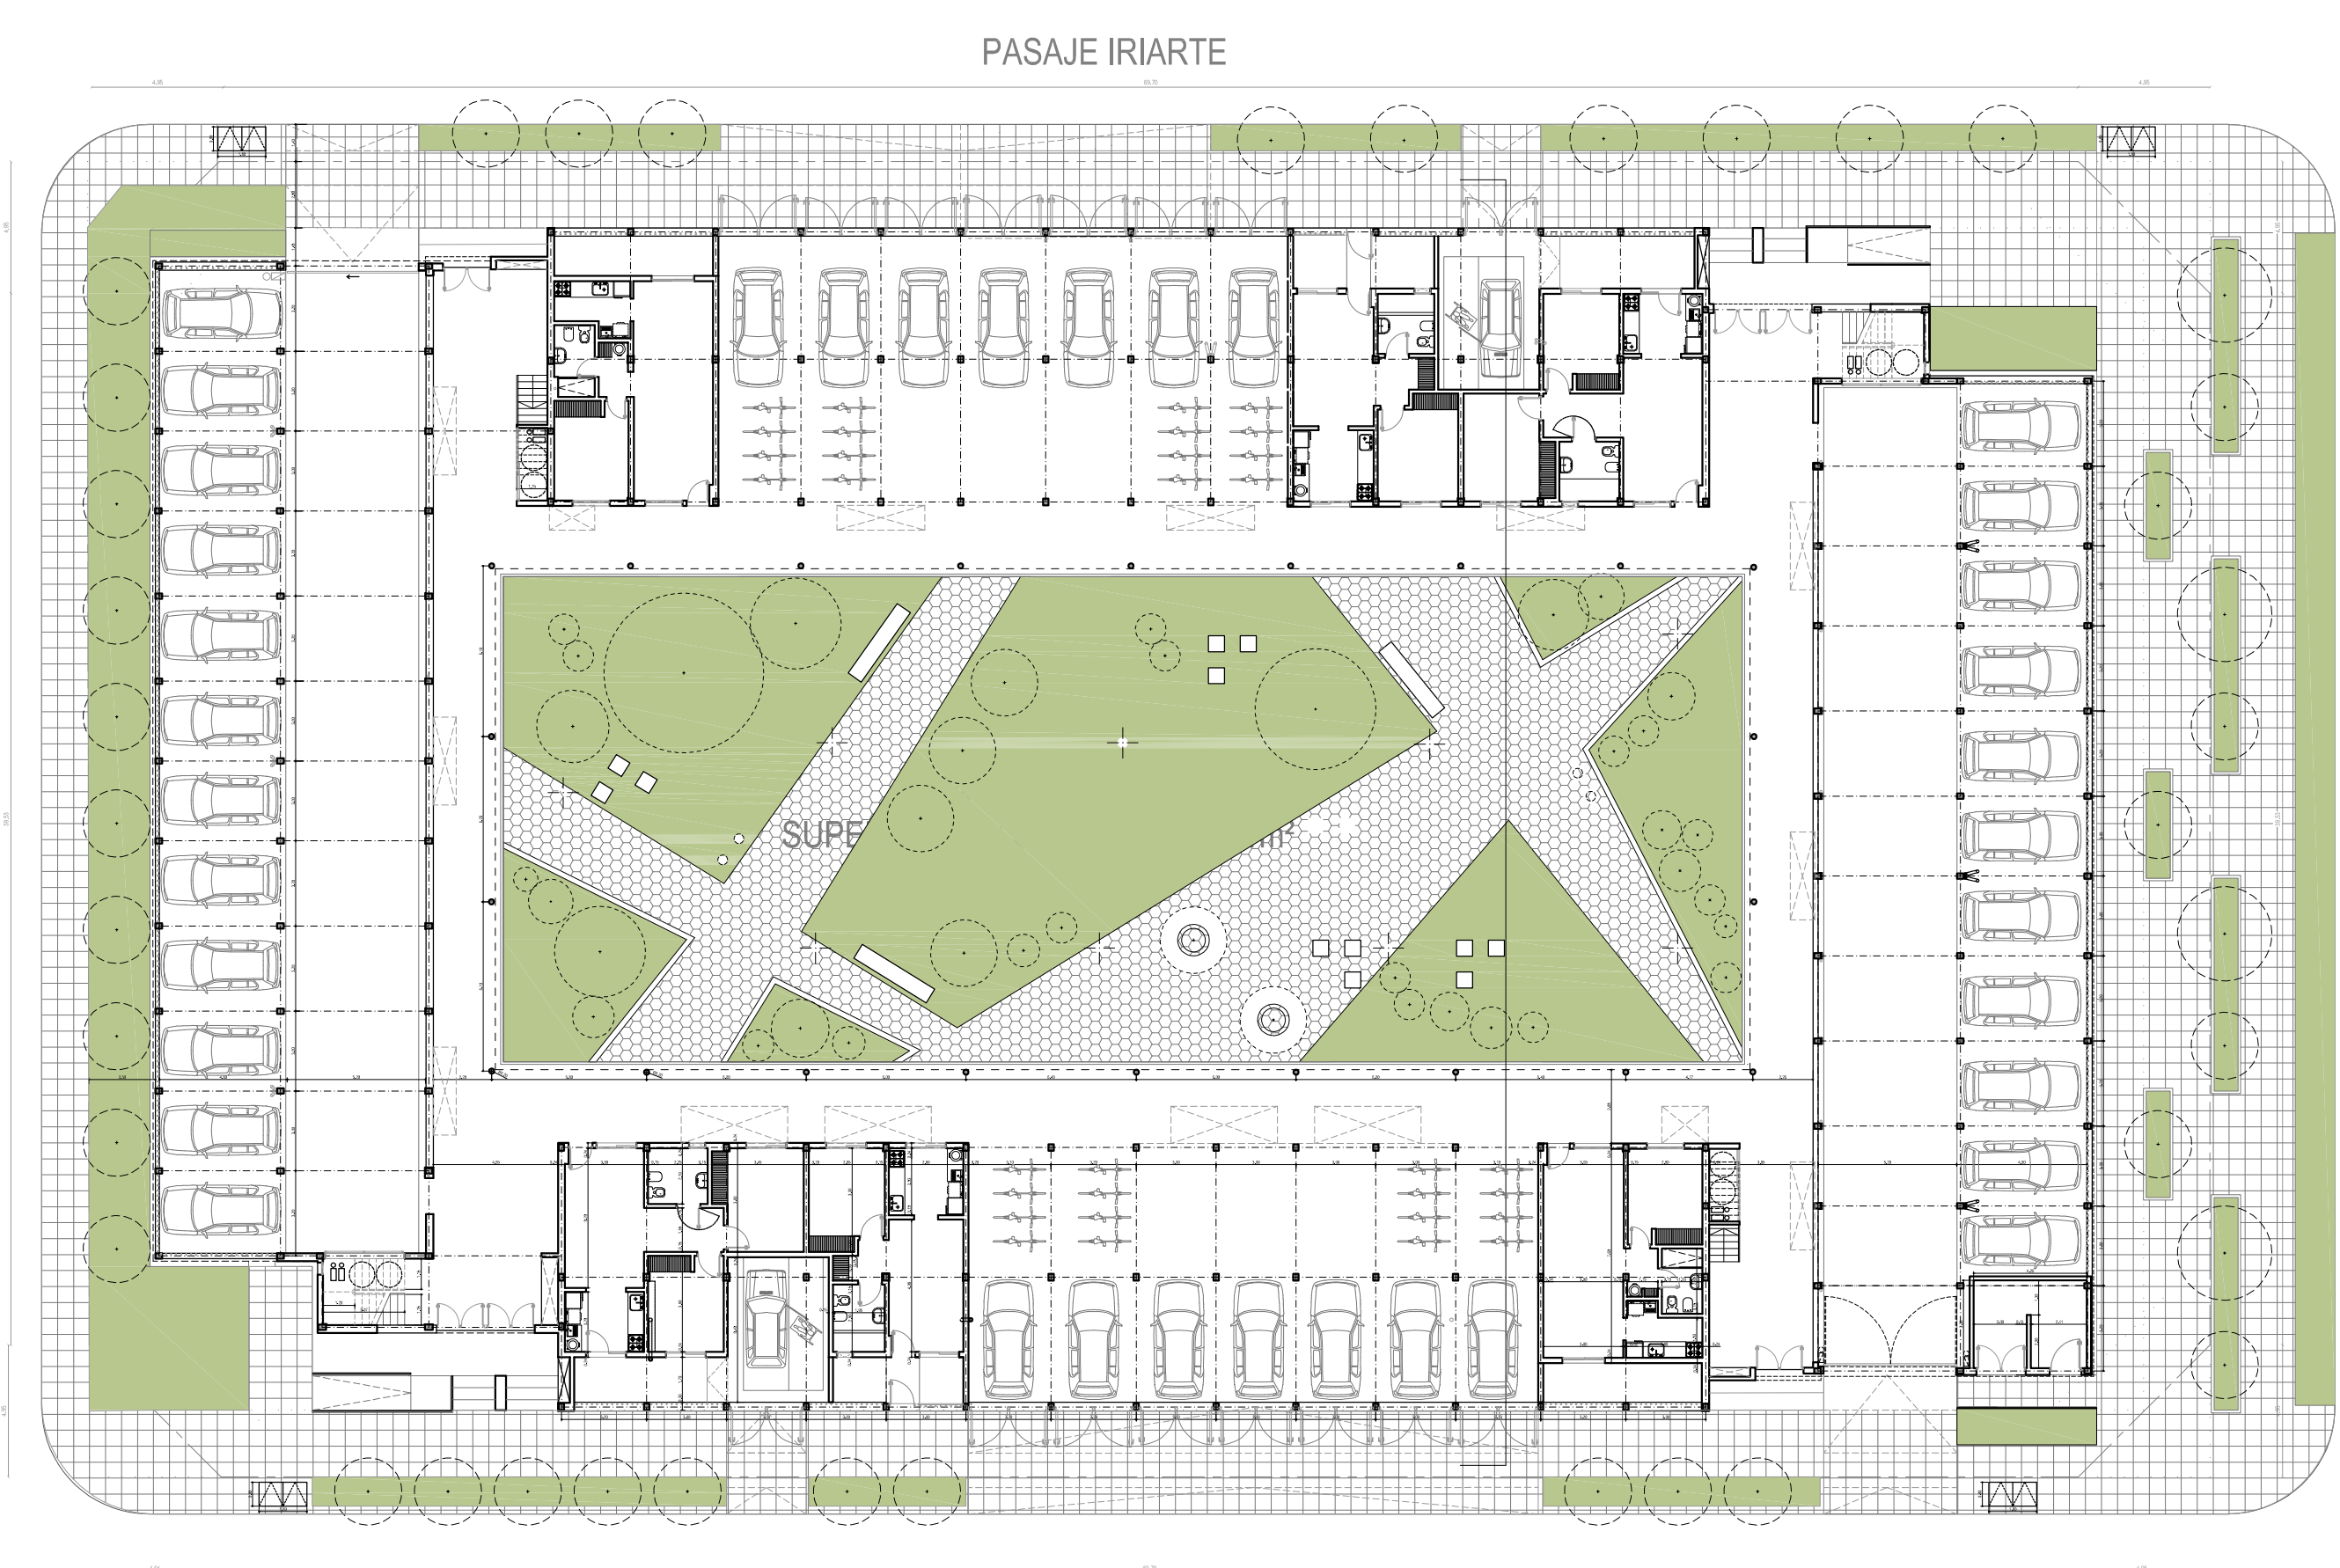


CALLE LAVAISSSE

CALLE LAVAISSSE

CALLE VELEZ SARSFIELD

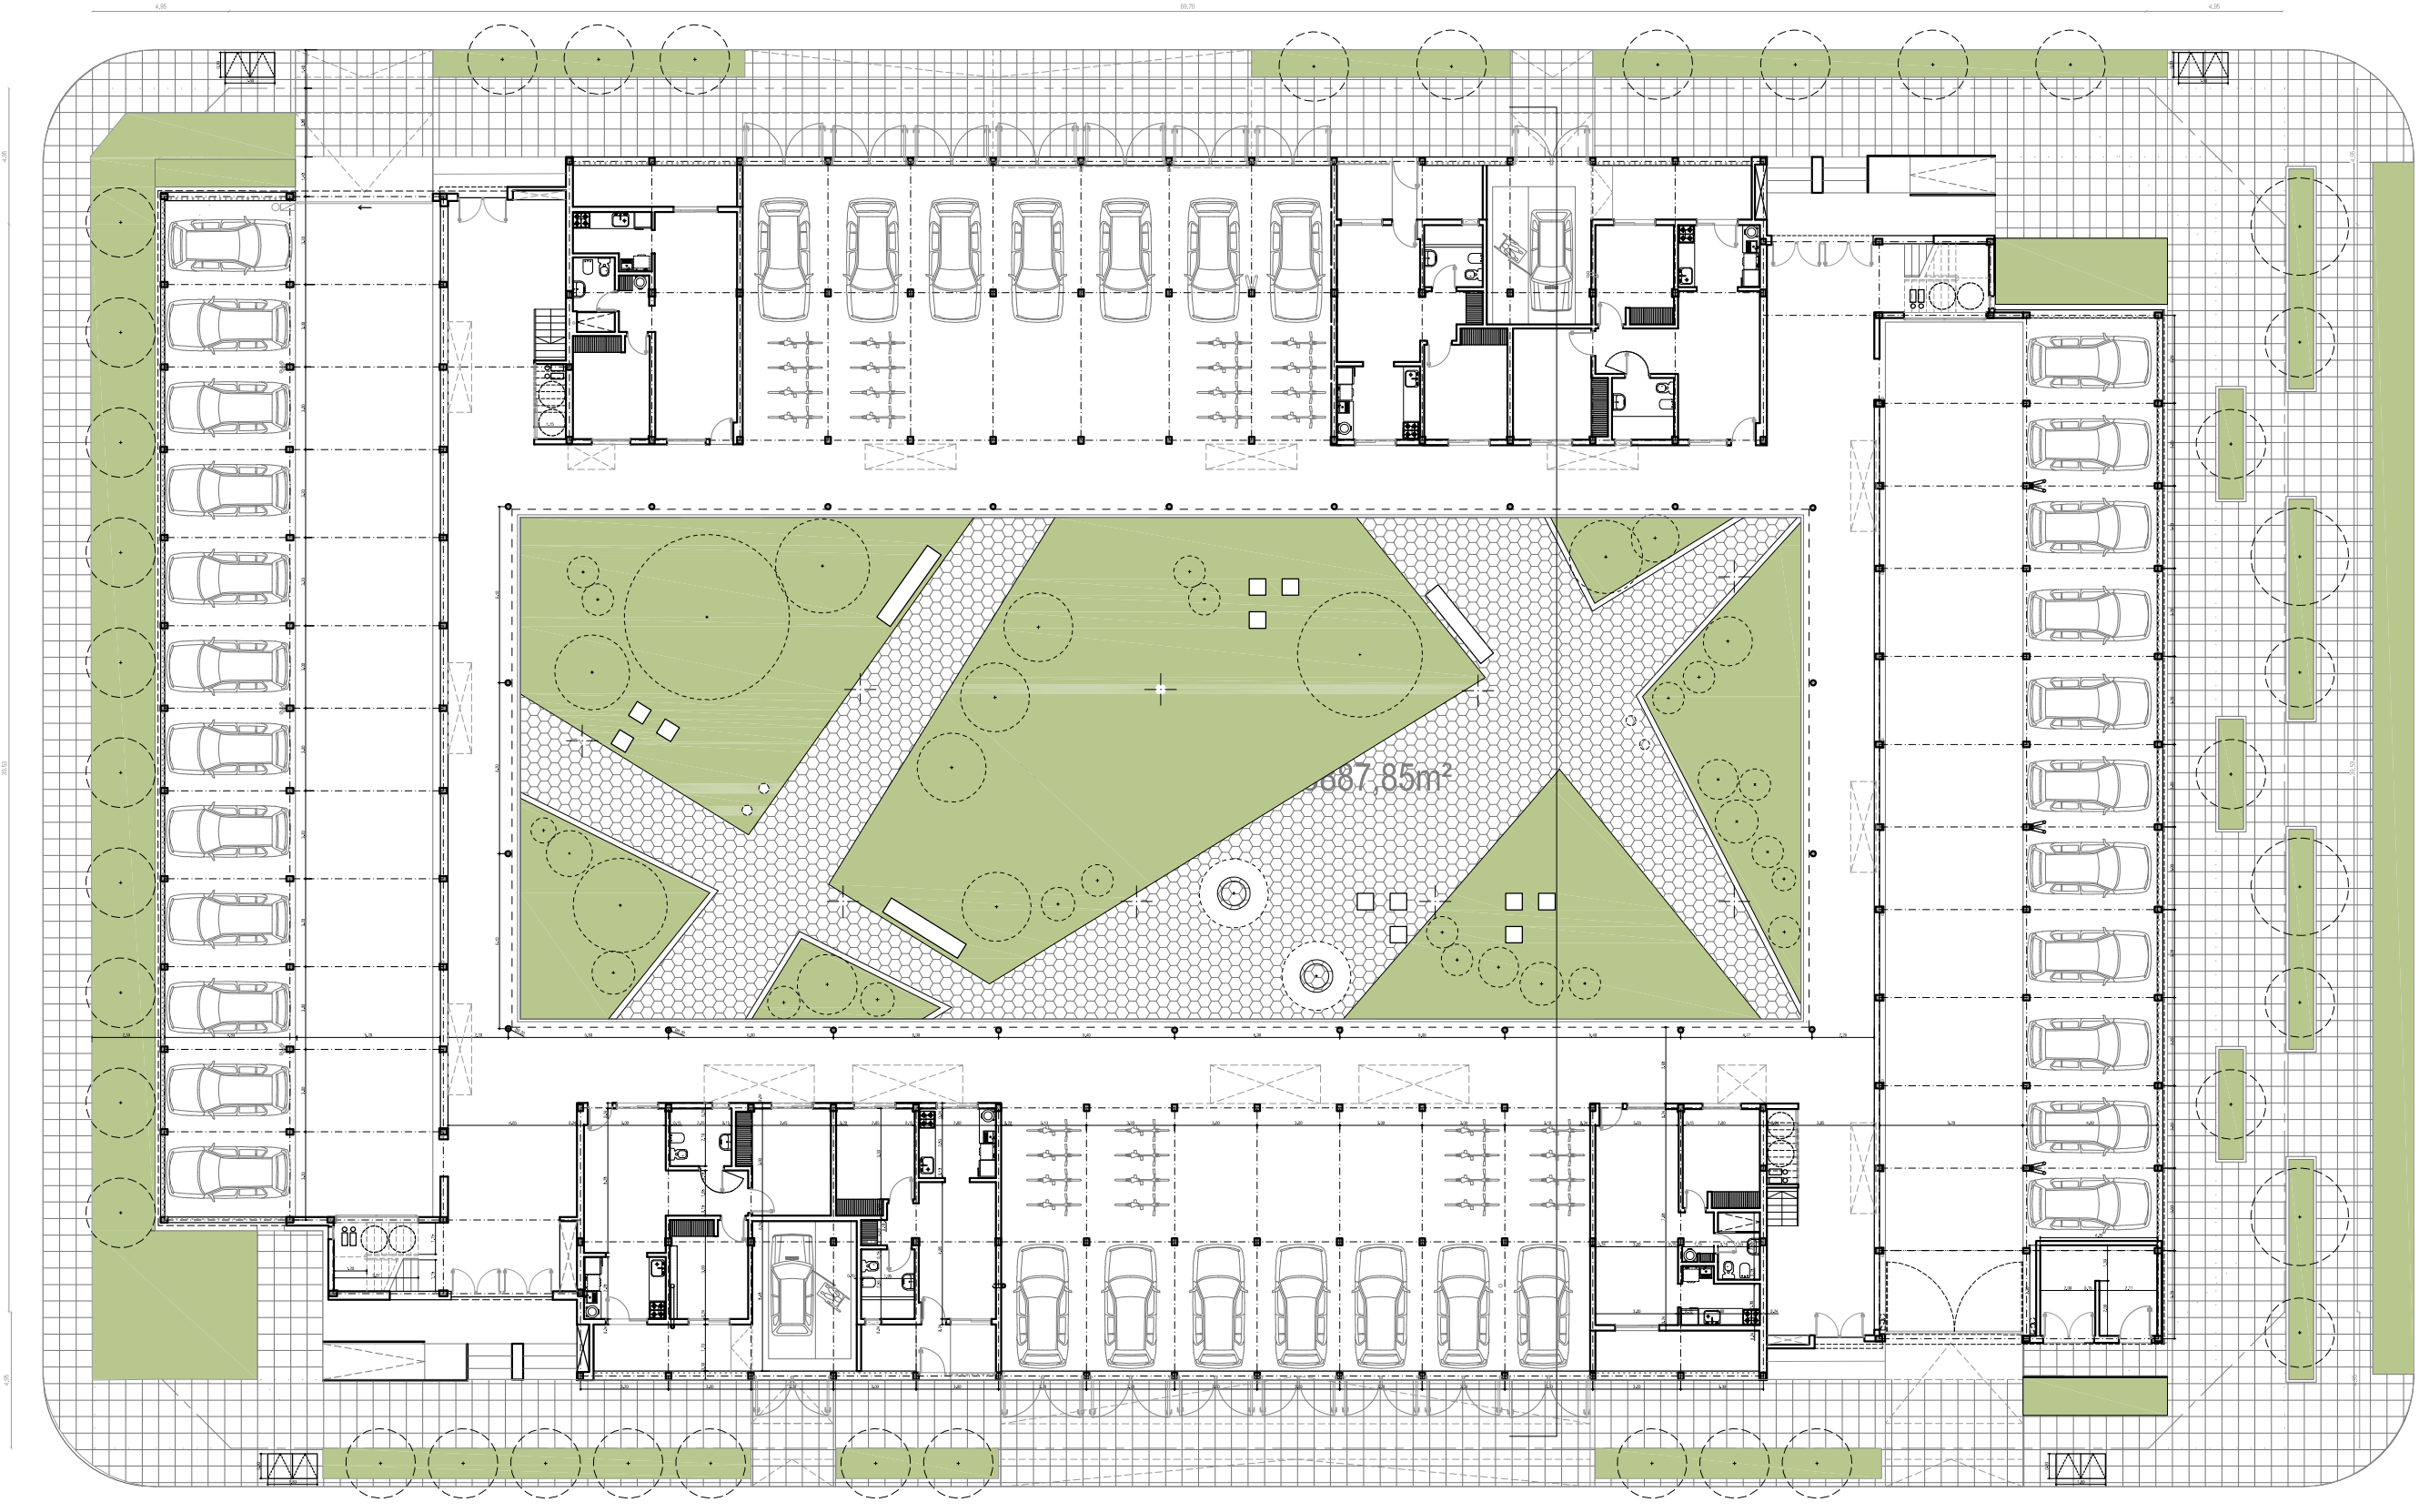

CALLE MARCO SASTRE

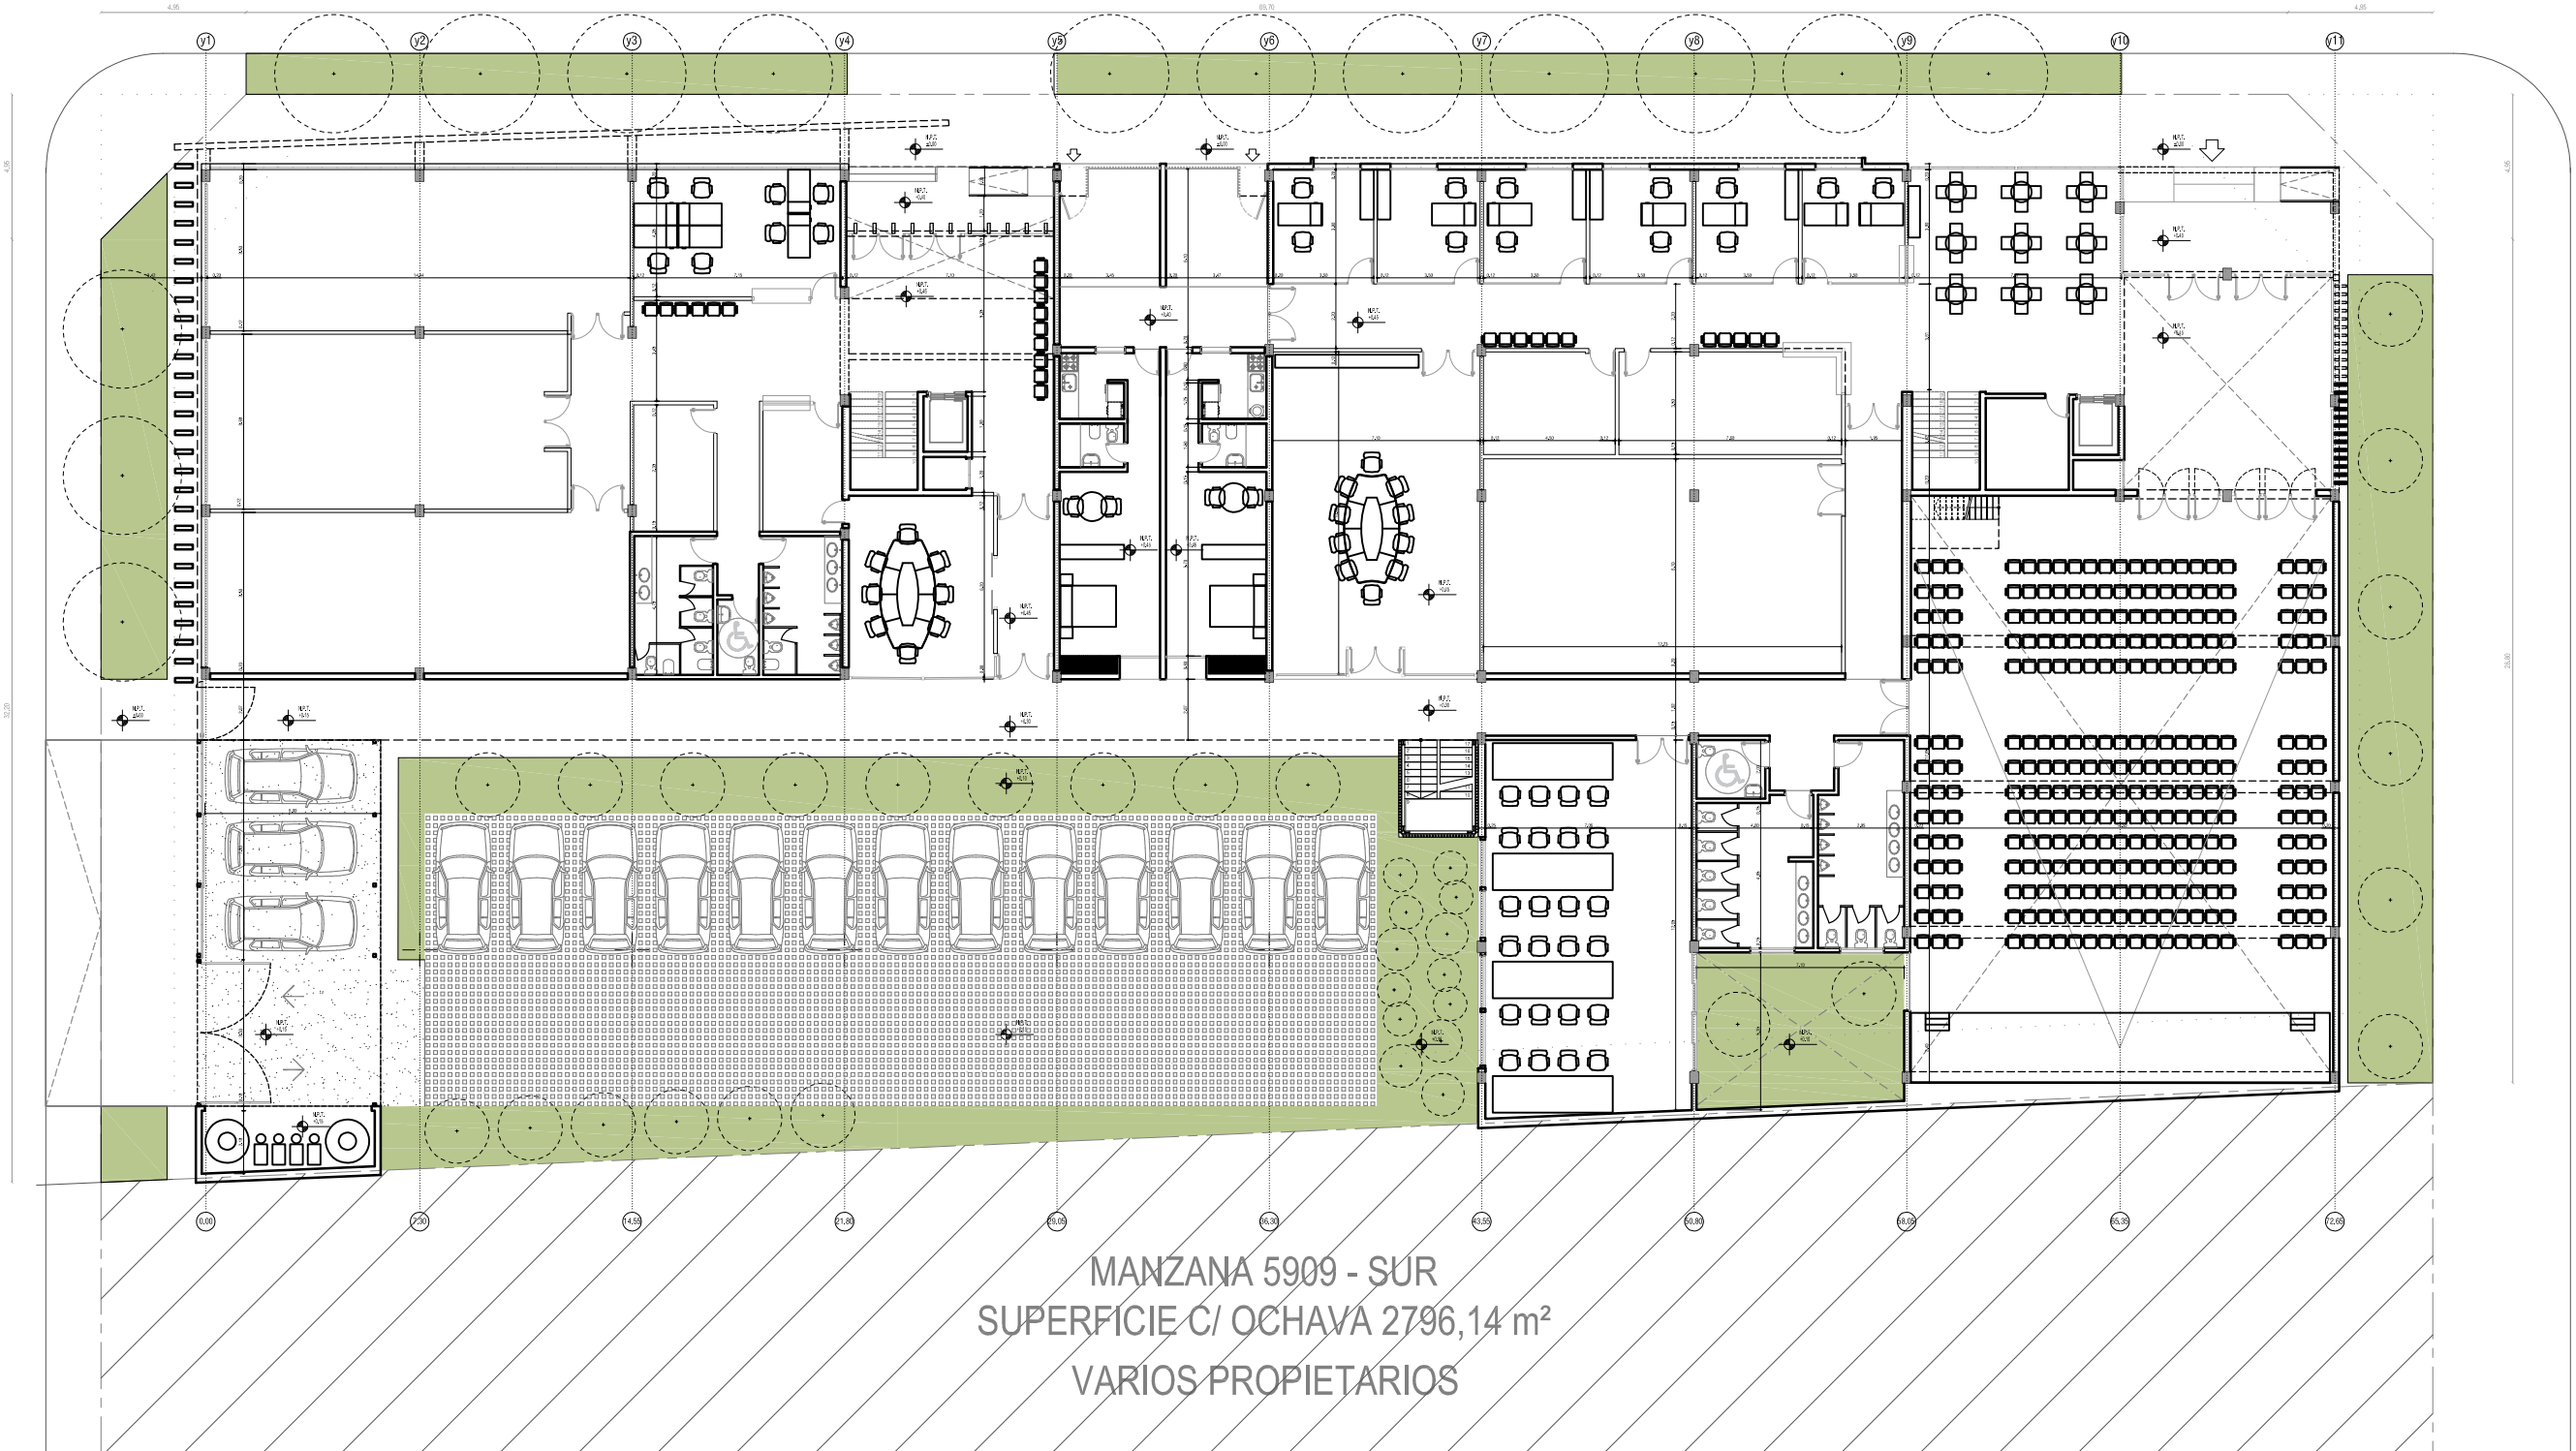

MANZANA 5909 - SUR
SUPERFICIE C/ OCHAVA 2796,14 m²
VARIOS PROPIETARIOS