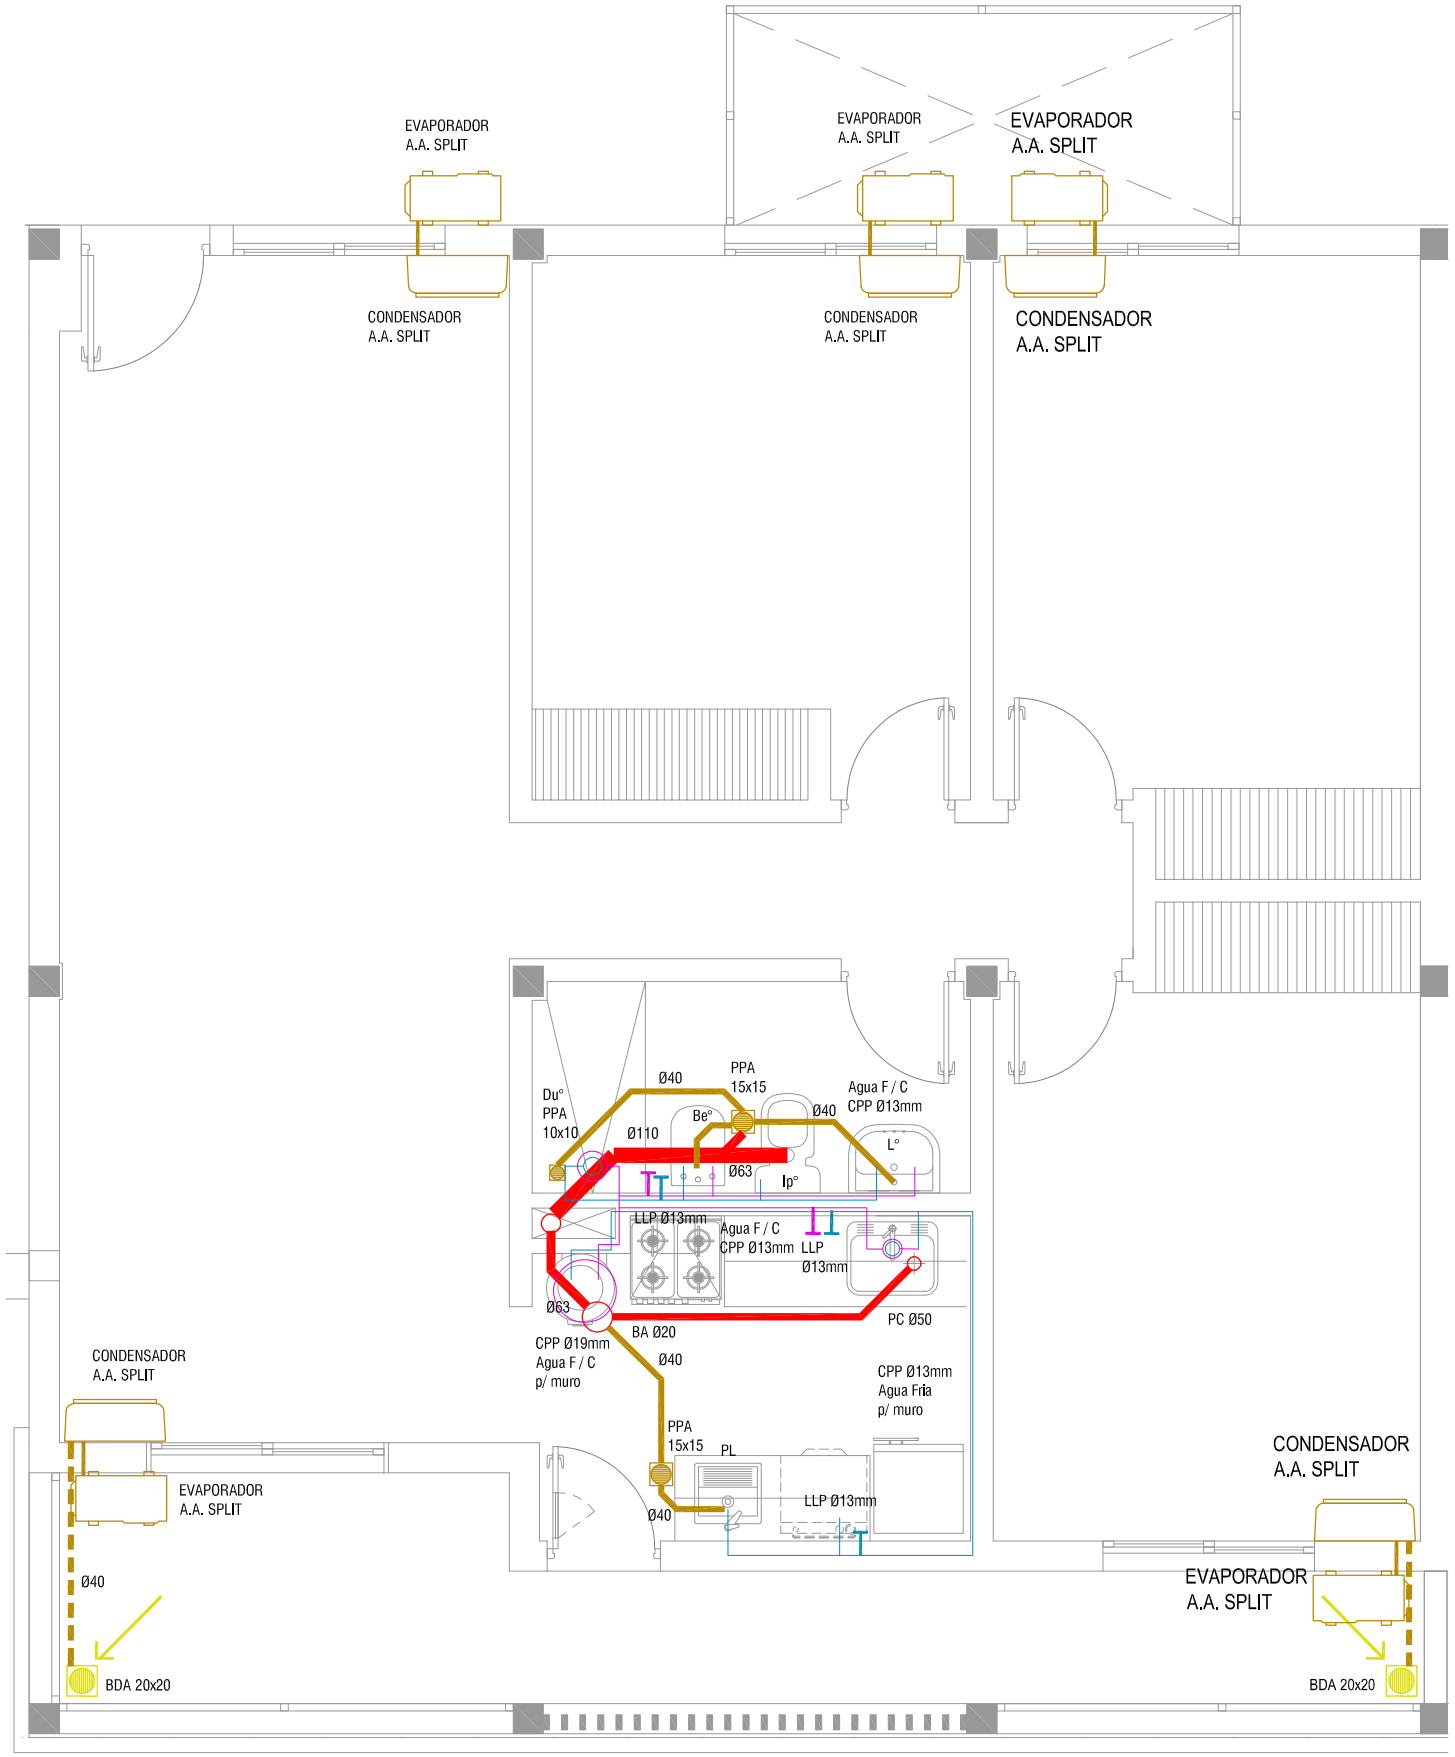

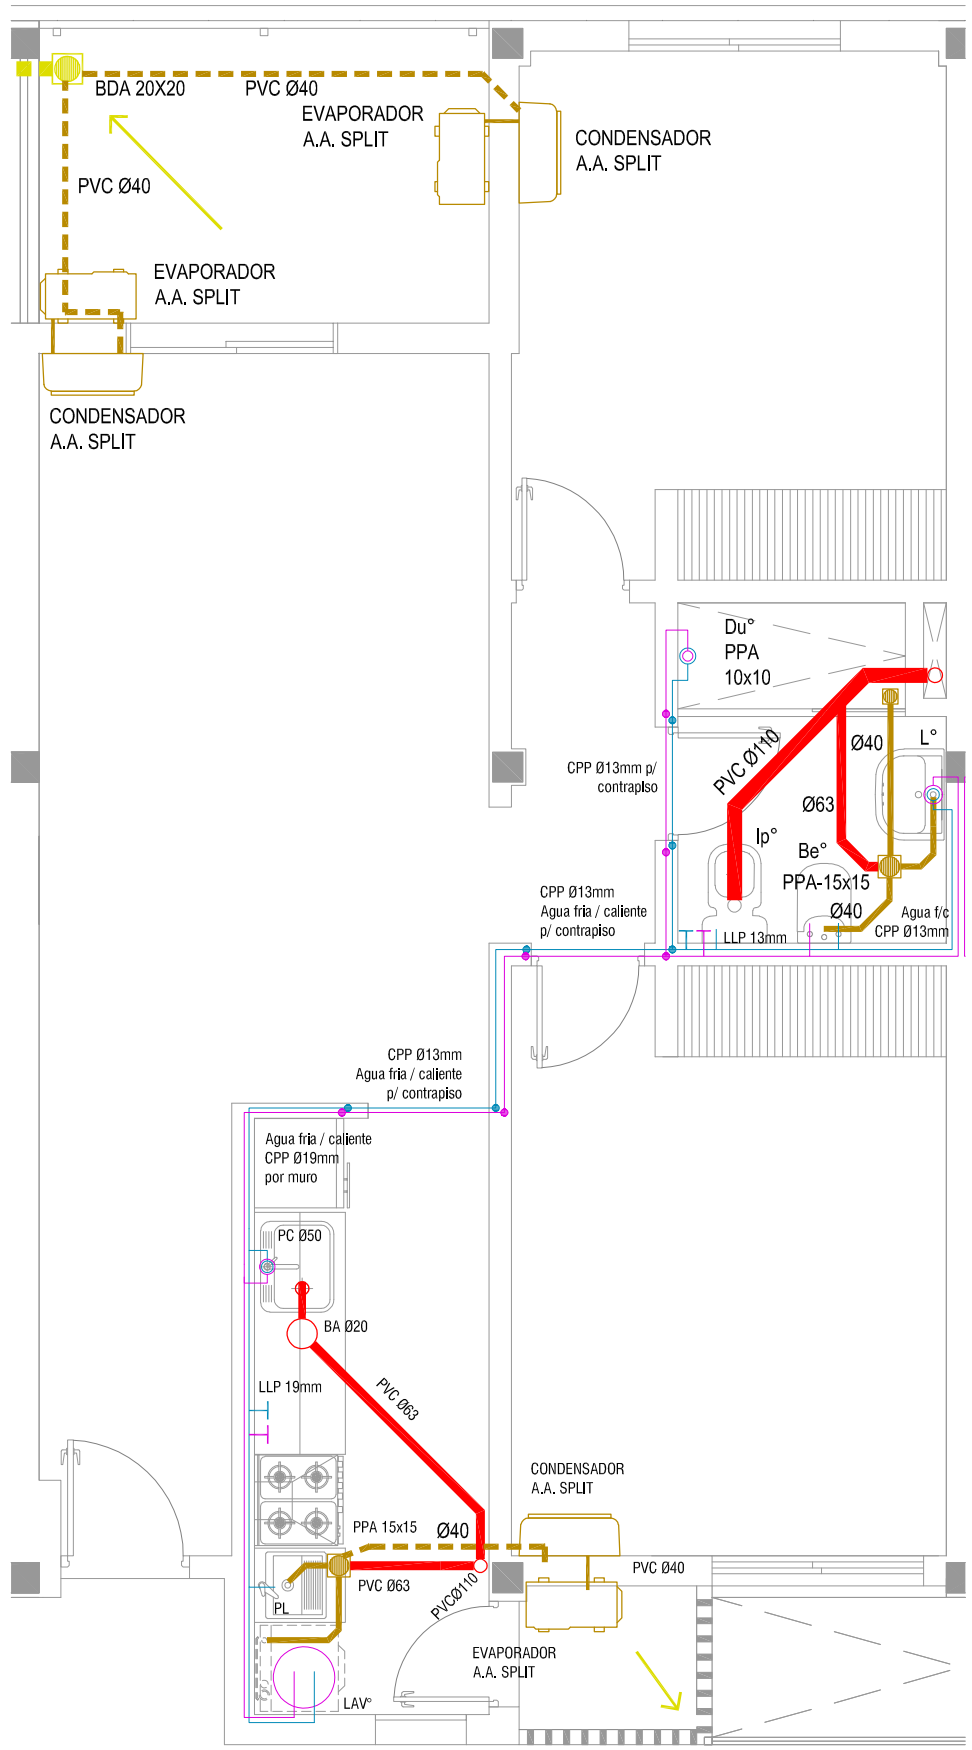

Desborde

Santa Fe Provincia	MINISTERIO DE INFRAESTRUCTURA, SERVICIOS PÚBLICOS Y HÁBITAT Dirección Provincial de Vivienda y Urbanismo 80 años construyendo futuro, construyendo nuevos.	PLANO: **PLANTA TIPO DEPTOS.** PROTOTIPO 2 Dormitorios y 3 Dormitorios	**COMPLEJO VELEZ SARSFIELD** 12 INSTALACIONES SANITARIAS D.P.V y U.