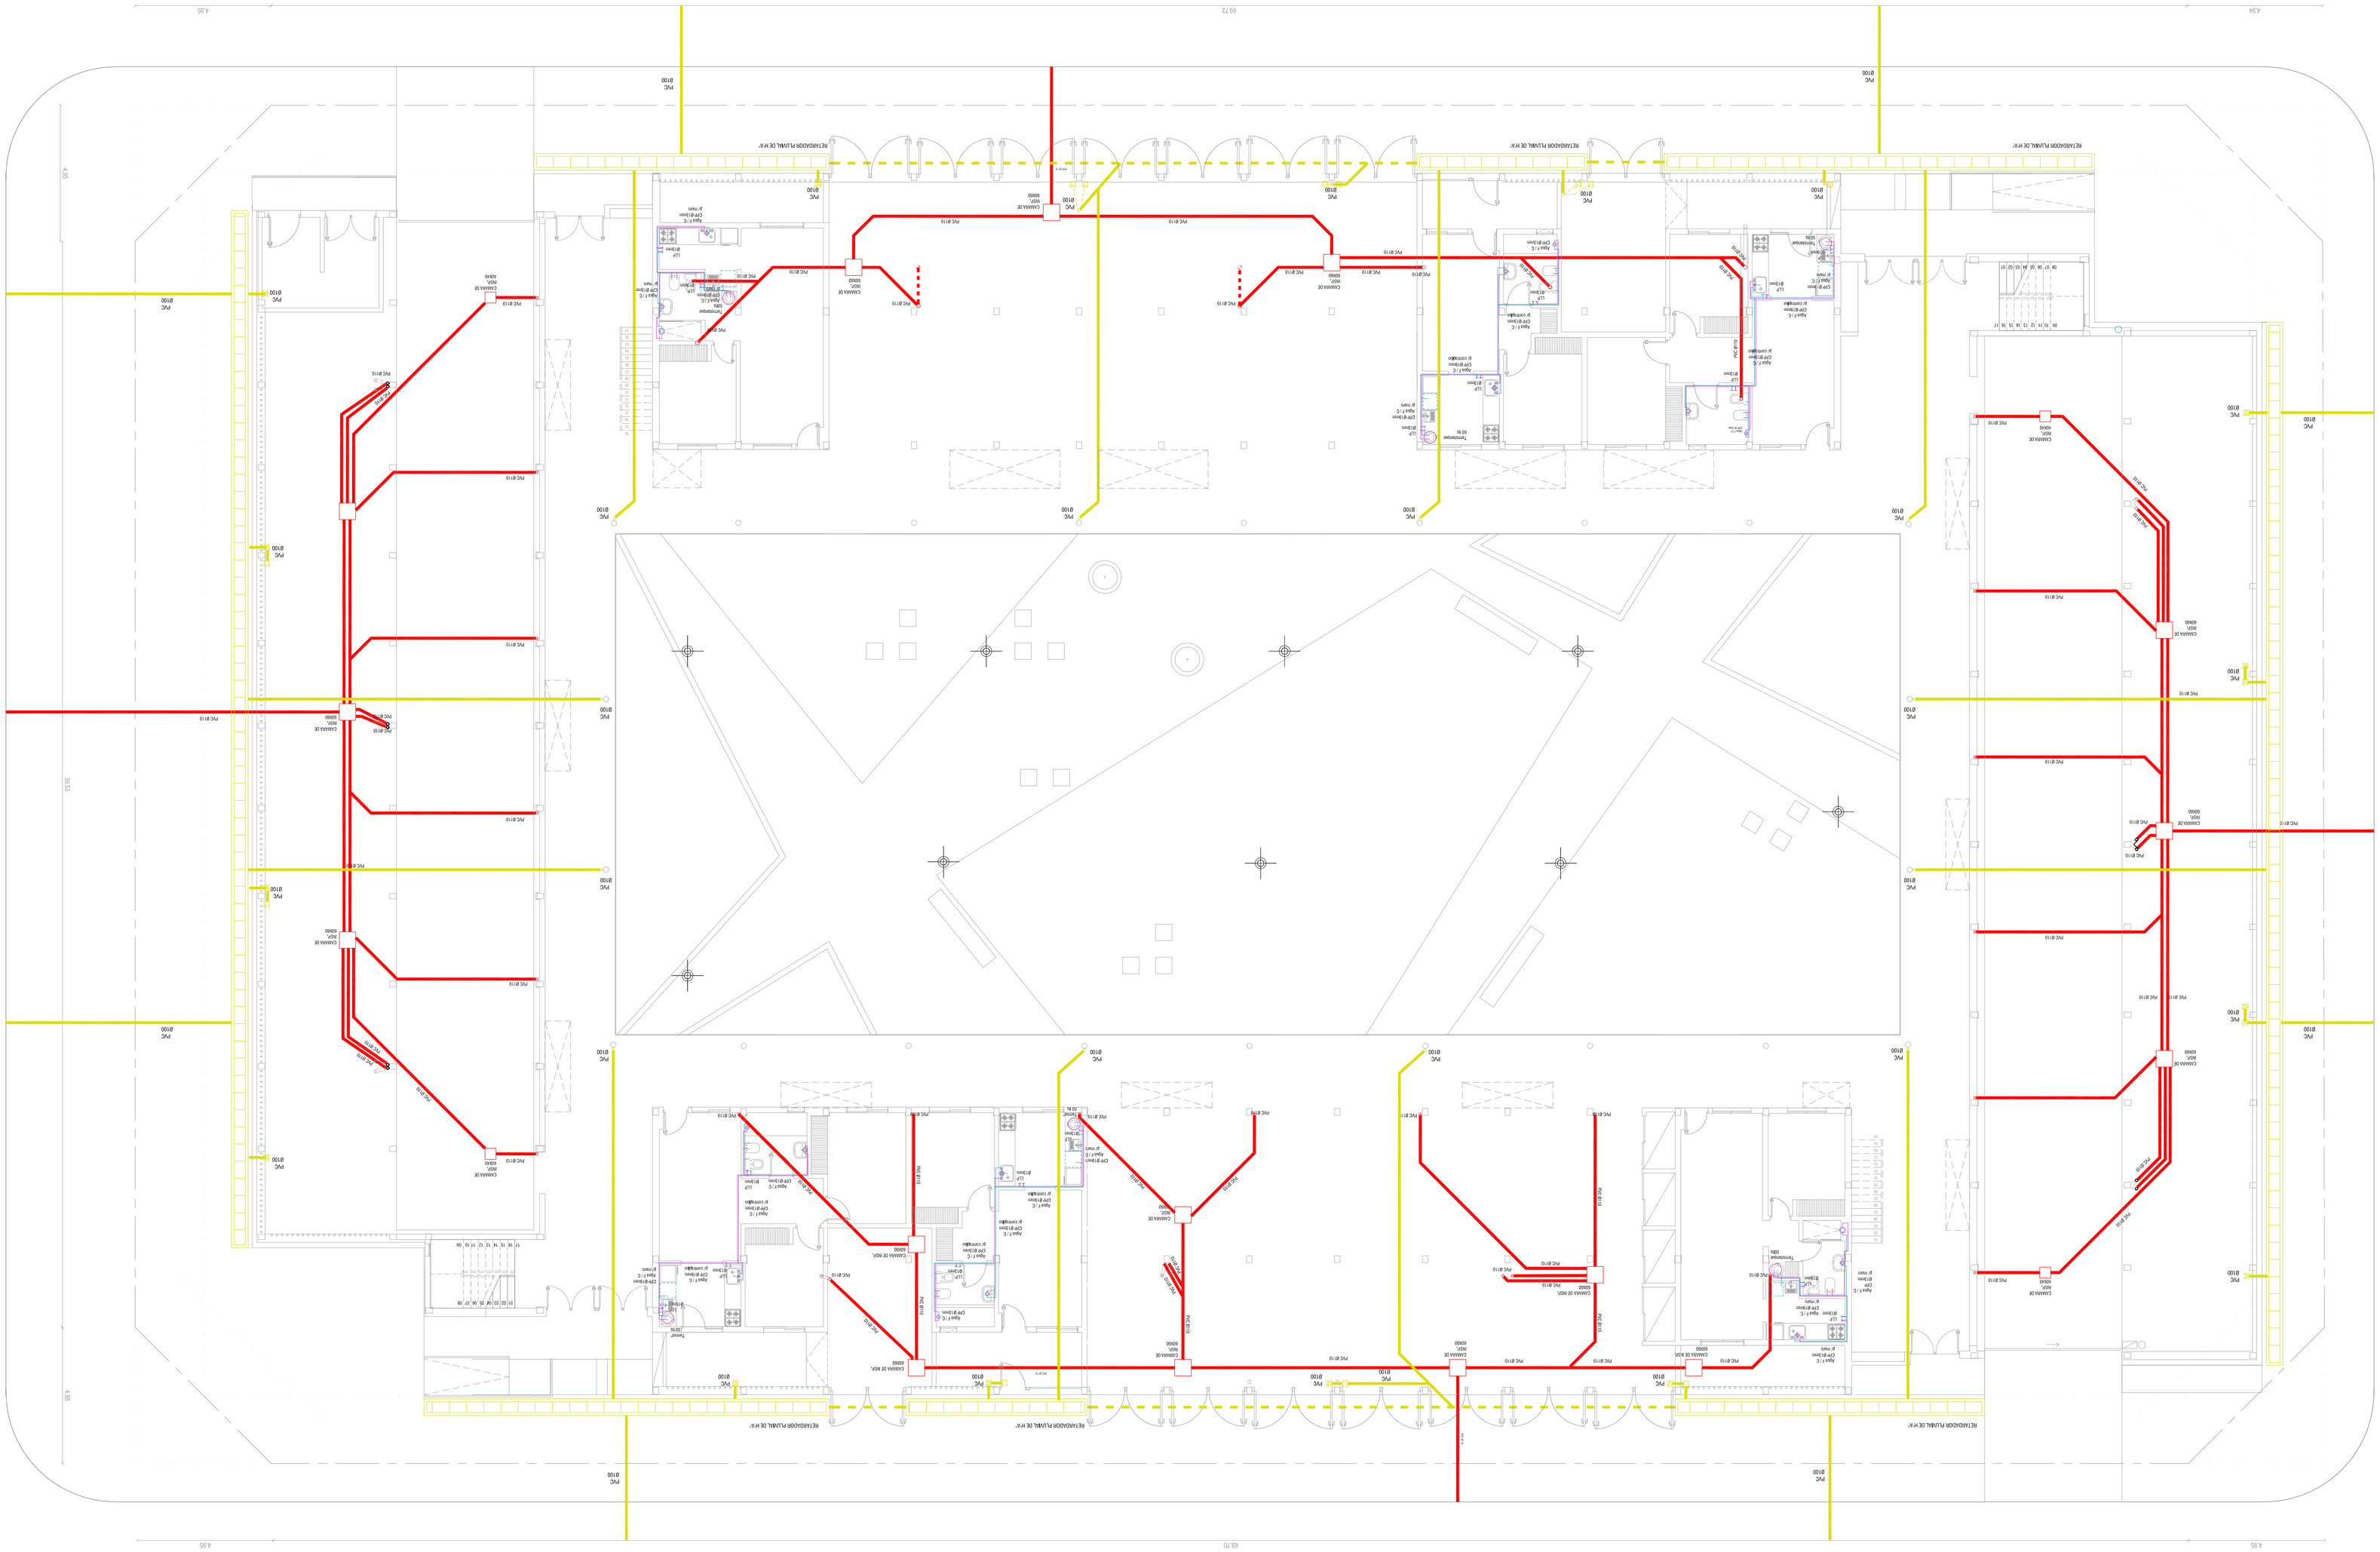
RETARDADOR PLUVIAL DE HºAº
PVC Ø100
PVC Ø110
PVC Ø150
CAMARA DE INSPECCION
CAMARA DE REGISTRO
