


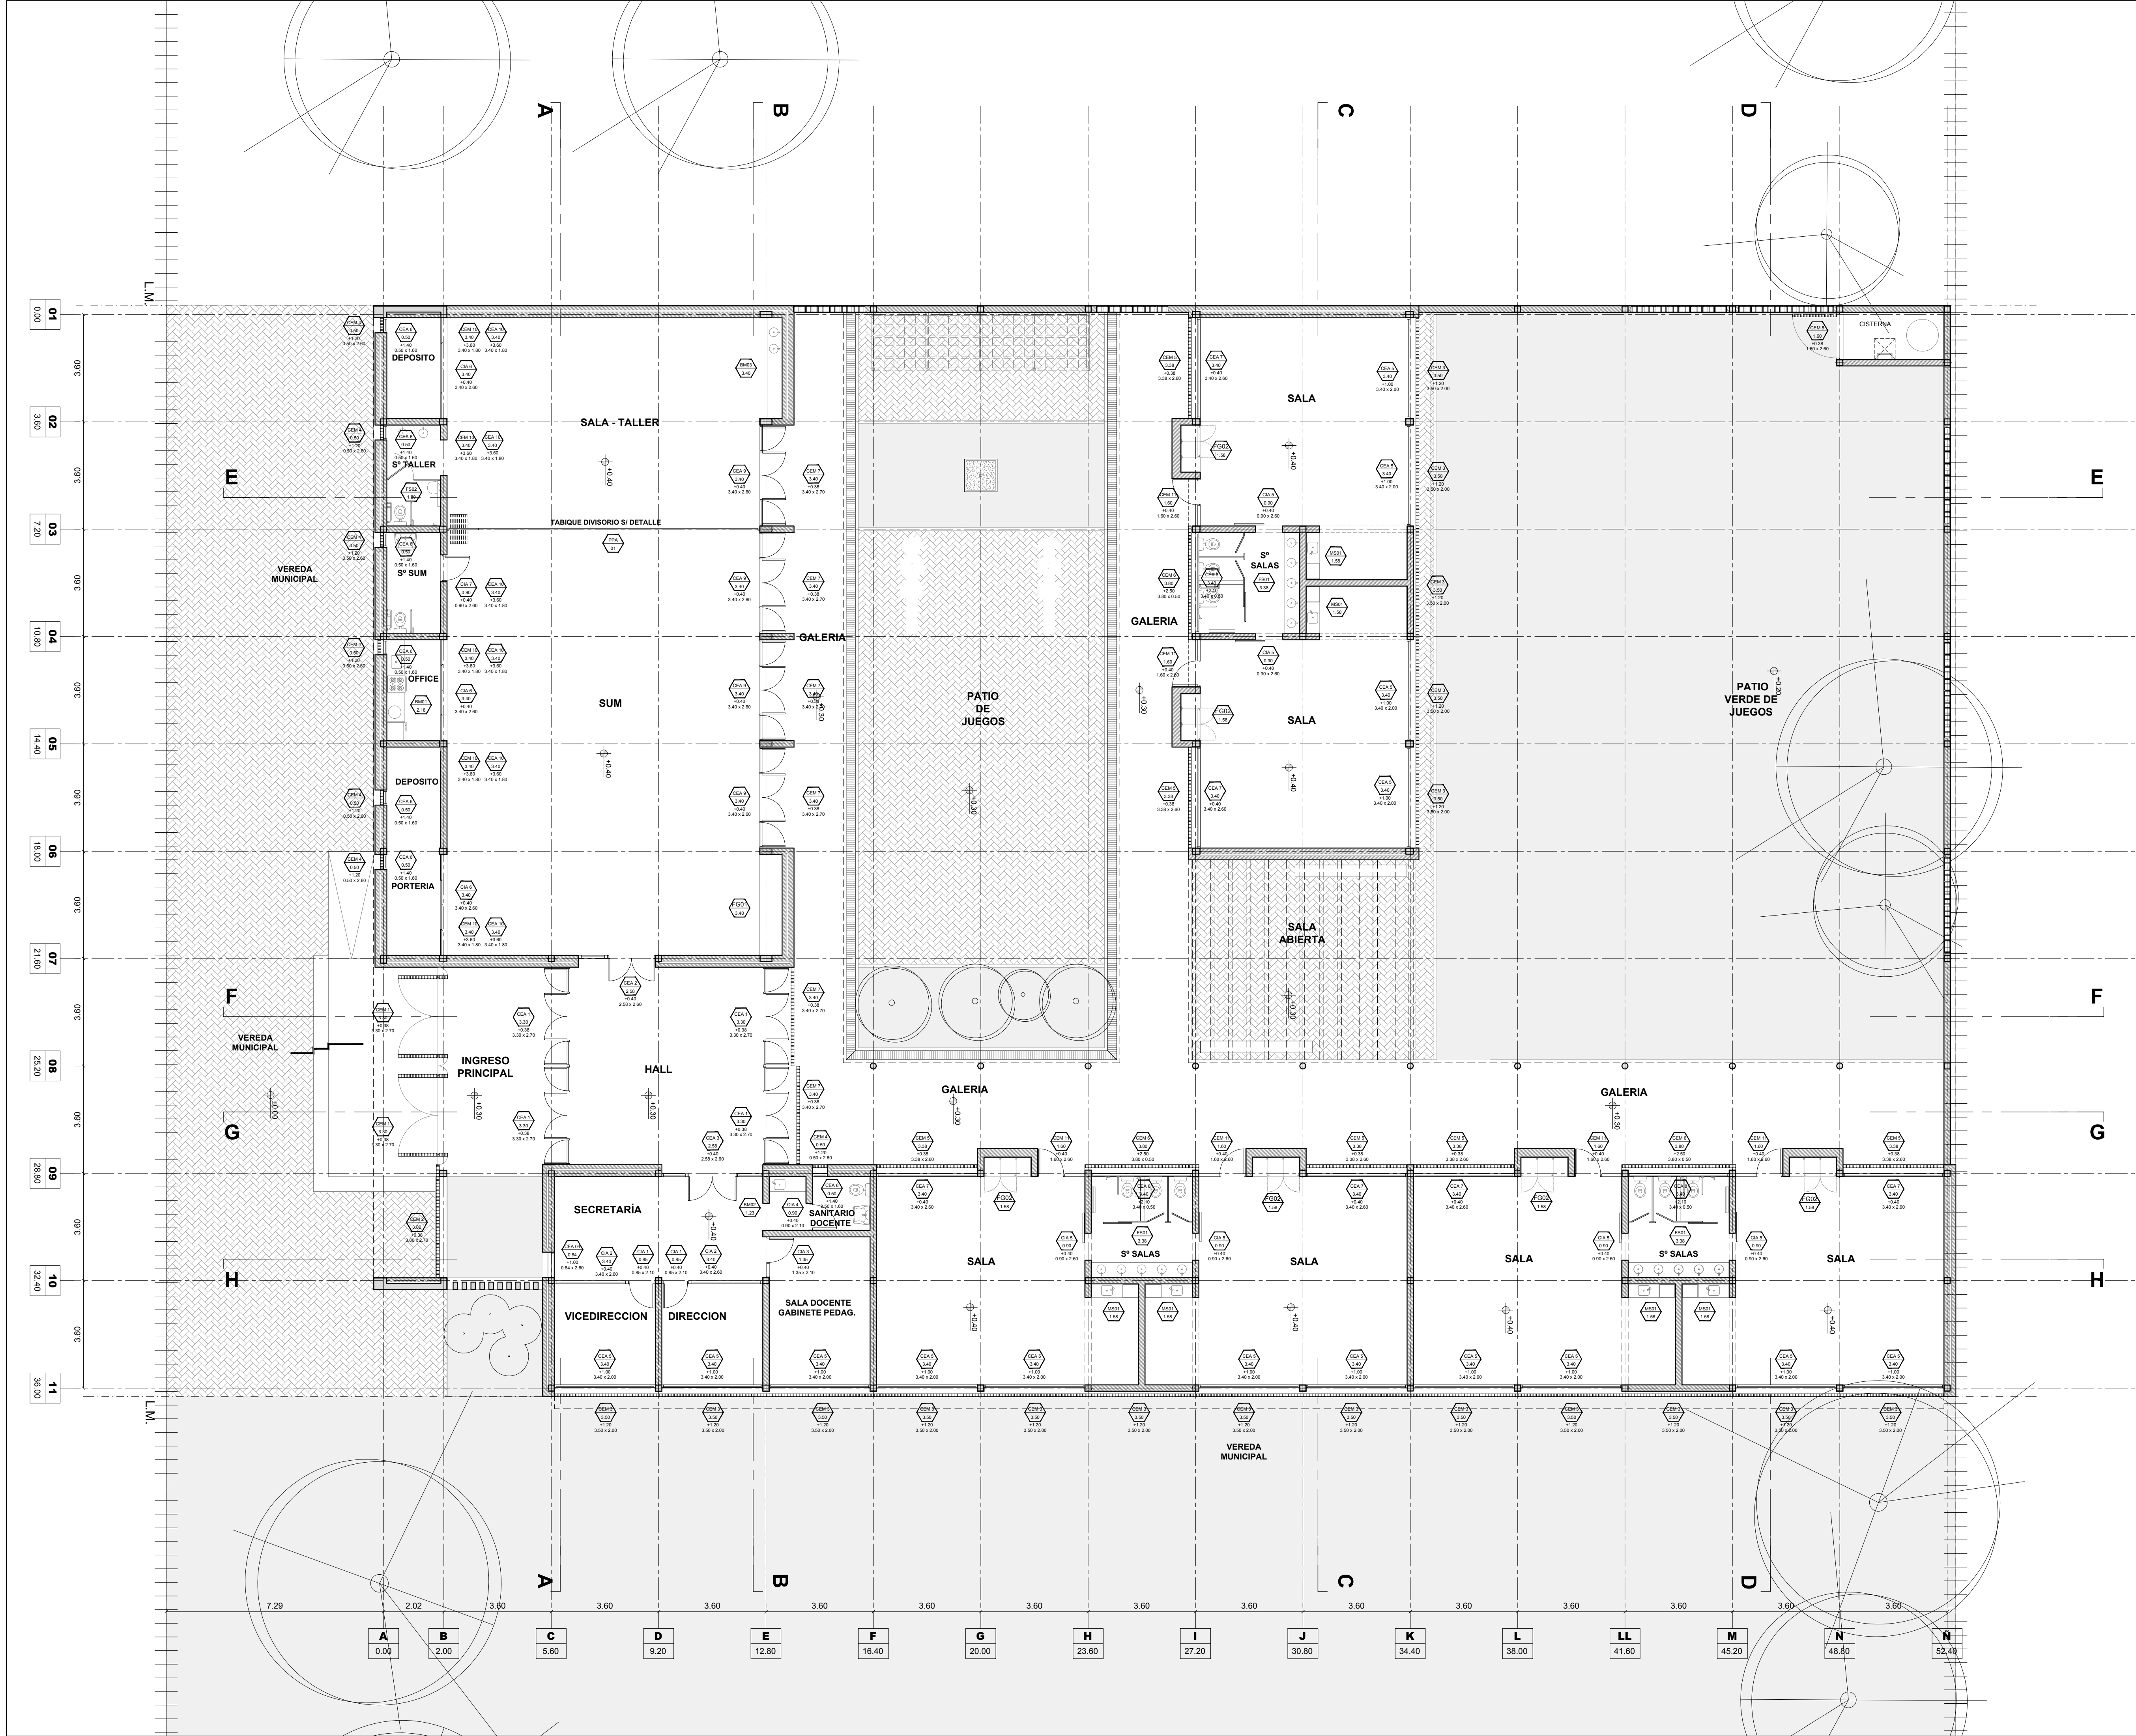




PLAN DE OBRAS

"3000 JARDINES"

OBRA **J.I. Nº 40**
"EMMA SCHENNA DE MAZZA"

CUE : -
CUI : -

LOCALIZACION Av. 9 de julio esq. Alnte. Brown
Firmat - Dto. General López
Pcia. de Santa Fe

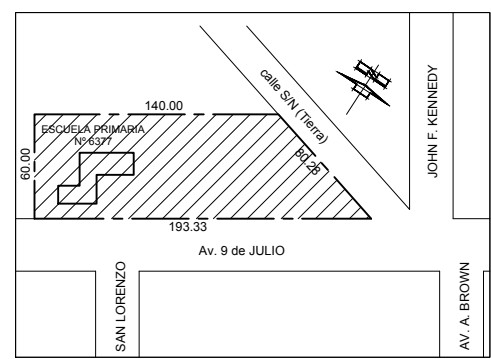

IMPLANTACION:

NOMBRE **ARQUITECTURA**
Ubicación de Aberturas

PLANO Nº


APUC

DIRECCION GENERAL DE INFRAESTRUCTURA ESCOLAR
DIRECTOR: ARQ. JORGE MICHELINI

JEFE DE PROYECTOS:
ARQ. ALEJANDRO MORRESI

RESPONSABLES PROYECTO EJECUTIVO:
ARQ. ALEJANDRO DE JUANO
ARQ. NICOLAS ESPER
ARQ. HERNAN BIELER
ARQ. JORGELINA BUFFA
ING. HERNAN SANCHEZ

ARCHIVO	J.I. 40_APUC.dwg
ESCALA	1:100
FECHA	21-06-2019
MODIFICACIONES	
FECHA	OBSERVACIONES
FECHA	OBSERVACIONES

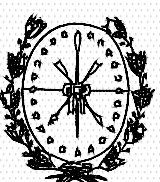

Provincia de Santa Fe
Ministerio de Educación



Ministerio de Educación
Presidencia de la Nación

ARGENTINA


PLAN DE OBRAS
"3000 JARDINES"

OBRA **J.I. Nº 40**
"EMMA SCHENNA DE MAZZA"

CUE :-

CUI :-

LOCALIZACION Av. 9 de julio esq. Almte. Brown
Firmat - Dto. General López
Pcia. de Santa Fe

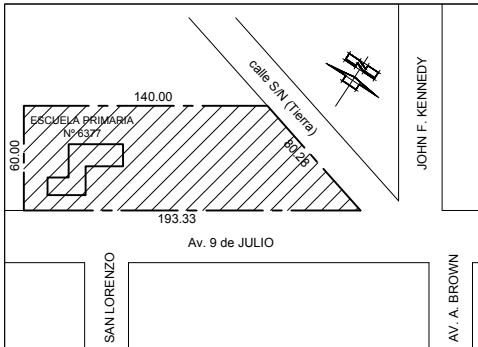

IMPLANTACION:
ABERTURAS
CARPINTERÍA EXTERIOR DE ALUMINIO


PLANO Nº

CEA

DIRECCION GENERAL DE INFRAESTRUCTURA ESCOLAR
DIRECTOR: ARQ. JORGE MICHELINI

JEFE DE PROYECTOS:
ARQ. ALEJANDRO MORRESI

RESPONSABLES PROYECTO EJECUTIVO:
ARQ. ALEJANDRO de JUANO
ARQ. NICOLÁS ESPER
ARQ. HERNÁN BIELER
ARQ. JORGE LINA BUFFA
ING. HERNÁN SÁNCHEZ

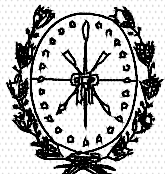

Provincia de Santa Fe
Ministerio de Educación

ARCHIVO J.I. 40_APUC.dwg


ESCALA 1:50

FECHA 21-06-2019

MODIFICACIONES

FECHA OBSERVACIONES

FECHA OBSERVACIONES

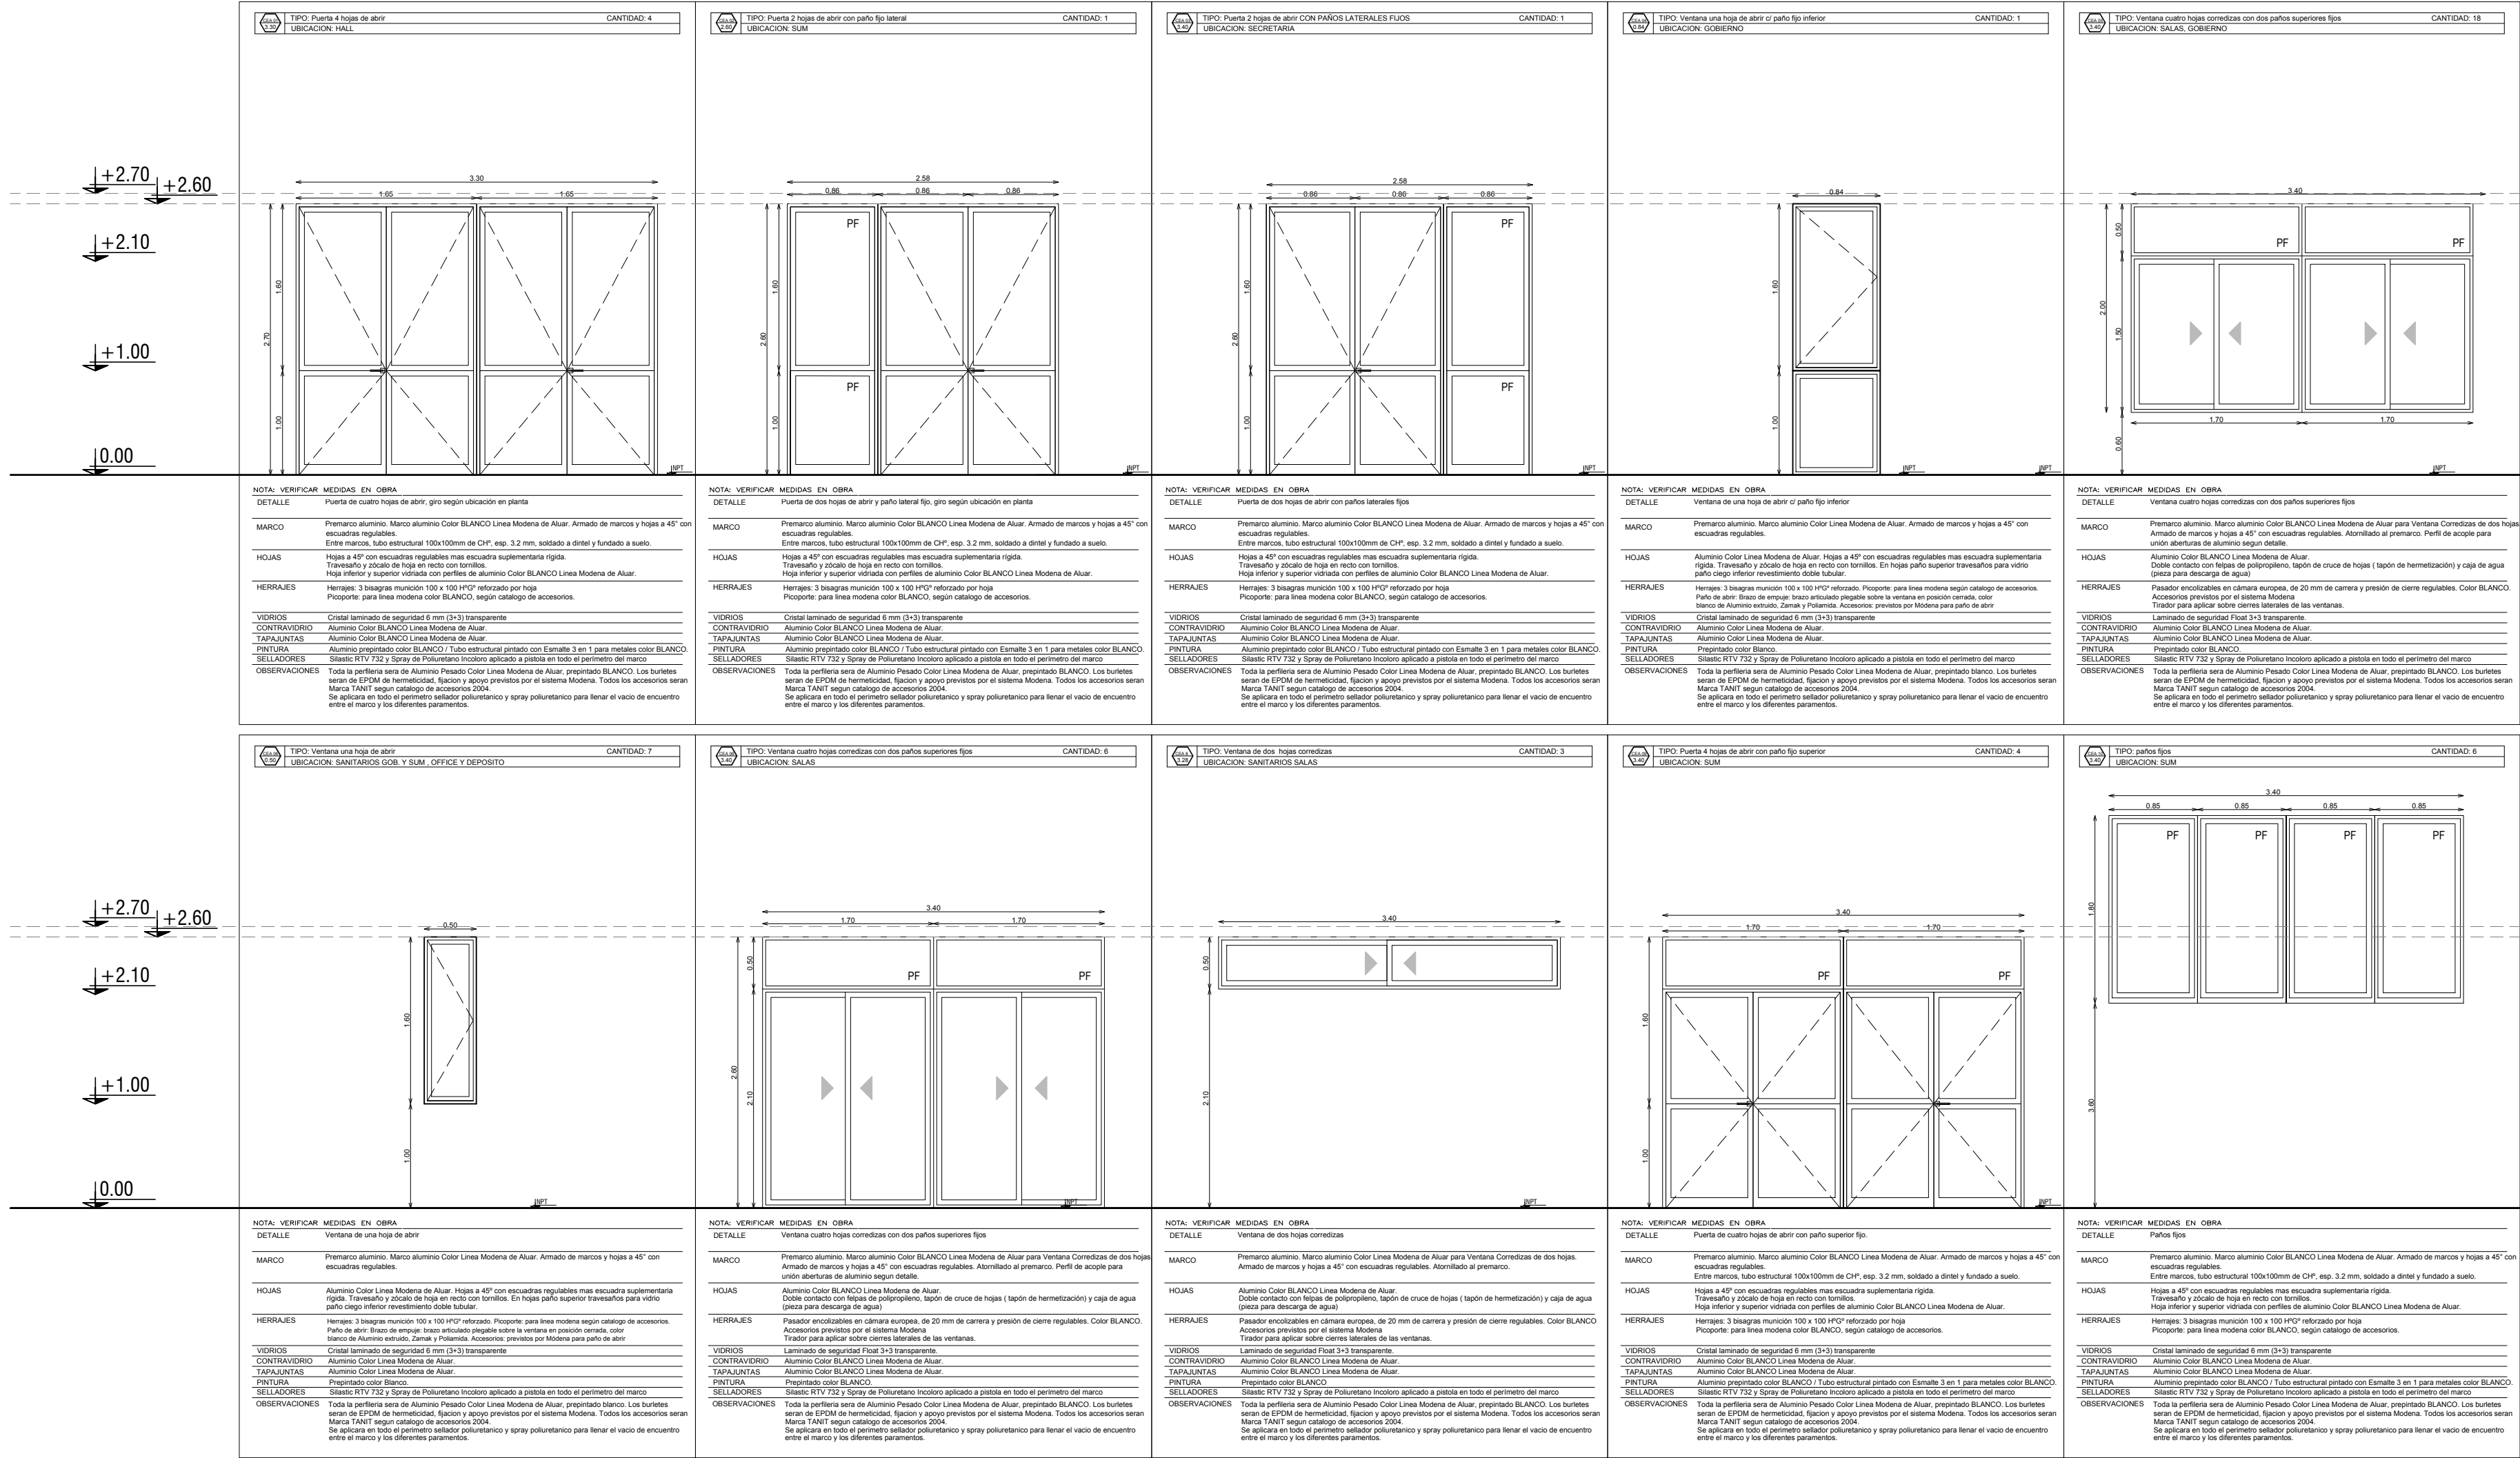

ARGENTINA


PLAN DE OBRAS
"3000 JARDINES"

OBRA **J.I. N° 40**
"EMMA SCHENNA DE MAZZA"

CUE : -

CUI : -

LOCALIZACION **Av. 9 de julio esq. Almt. Brown**
Firmat - Dto. General López
Pcia. de Santa Fe

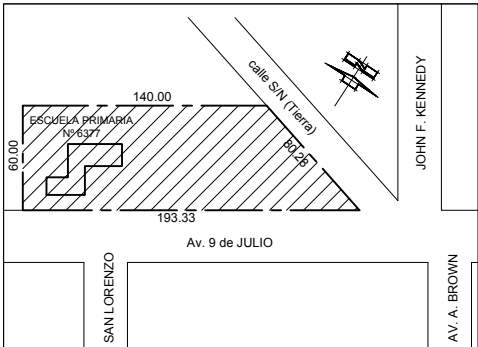

IMPLANTACION:

NOMBRE **ABERTURAS**
CARPINTERÍA INTERIOR DE ALUMINIO


PLANO N°

CIA

DIRECCION GENERAL DE INFRAESTRUCTURA ESCOLAR
DIRECTOR: ARQ. JORGE MICHELINI

JEFE DE PROYECTOS:
ARQ. ALEJANDRO MORRESI

RESPONSABLES PROYECTO EJECUTIVO:
ARQ. ALEJANDRO de JUANO
ARQ. NICOLÁS ESPER
ARQ. HERNÁN BIELER
ARQ. JORGELINA BUFFA
ING. HERNÁN SÁNCHEZ

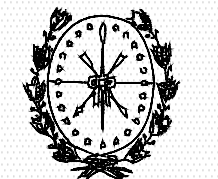

Provincia de Santa Fe
Ministerio de Educación



Ministerio de
Educación
Presidencia de la Nación

ARCHIVO **J.I. 40_APUC.dwg**


ESCALA **1:50**

FECHA **21-06-2019**


MODIFICACIONES

FECHA OBSERVACIONES


FECHA OBSERVACIONES

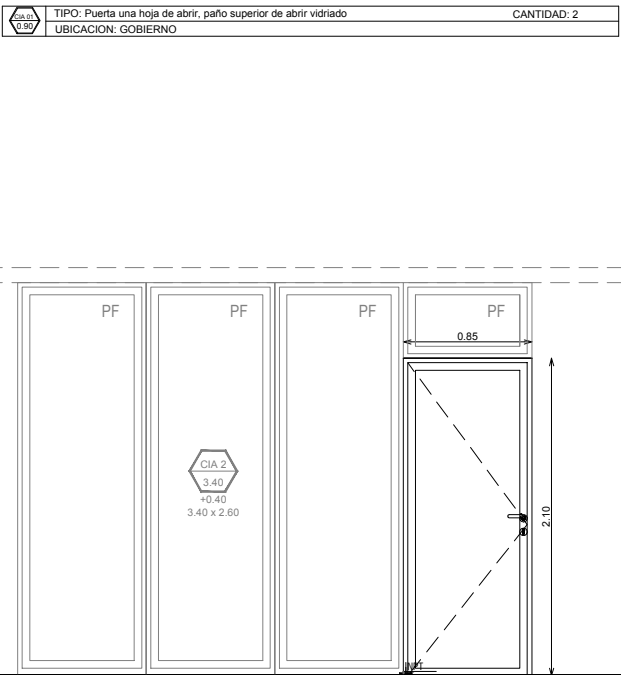


NOTA: VERIFICAR MEDIDAS EN OBRA
DETALLE Puerta de una hoja de abrir, giro según ubicación en planta Paño superior de abrir vidriado.
MARCO Premarco aluminio. Marco aluminio Color Línea Moderna de Aluar. Armado de marcos y hojas a 45° con escuadras regulables.
HOJAS Aluminio Color Línea Moderna de Aluar. Hojas a 45° con escuadras regulables mas escuadra suplementaria rígida. Travesaño y zócalo de hoja en recto con tornillos. En hojas paño superior travesaños para vidrio paño ciego inferior revestimiento doble tubular.
HERRAJES Herrajes: 3 bisagras munición 100 x 100 HPG reforzado. Picoporte: para línea moderna según catalogo de accesorios. Paño de abrir: Brazo de empuje: brazo articulado plegable sobre la ventana en posición cerrada, color blanco de Aluminio extruido, Zamak y Poliamida. Accesorios: previstos por Modena para paño de abrir
VIDRIOS Cristal laminado de seguridad 6 mm (3+3) transparente
CONTRAVIDRIO Aluminio Color Línea Moderna de Aluar.
TAPAJUNTAS Aluminio Color Línea Moderna de Aluar.
PINTURA Prepintado color Blanco.
SELLADORES Silastic RTV 732 y Spray de Poliuretano Incoloro aplicado a pistola en todo el perímetro del marco
OBSERVACIONES Toda la periferia sera de Aluminio Pesado Color Línea Moderna de Aluar, prepintado blanco. Los burletes serán de EPDM de hermeticidad, fijacion y apoyo previstos por el sistema Modena. Todos los accesorios serán Marca TANIT según catalogo de accesorios 2004. Se aplicara en todo el perímetro sellador poliuretánico y spray poliuretánico para llenar el vado de encuentro entre el marco y los diferentes paramentos.

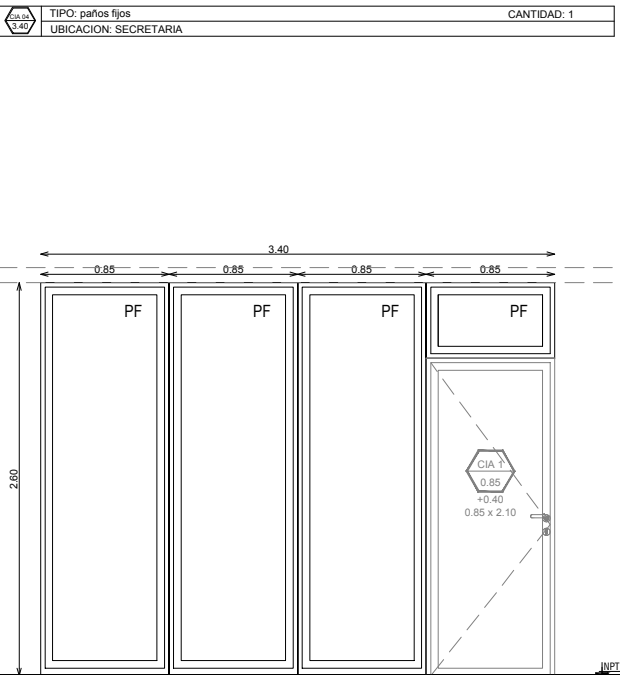


NOTA: VERIFICAR MEDIDAS EN OBRA
DETALLE Paños fijos
MARCO Premarco aluminio. Marco aluminio Color BLANCO Línea Moderna de Aluar. Armado de marcos y hojas a 45° con escuadras regulables. Entre marcos, tubo estructural 100x100mm de CHP, esp. 3.2 mm, soldado a dintel y fundado a suelo.
HOJAS Hojas a 45° con escuadras regulables mas escuadra suplementaria rígida. Travesaño y zócalo de hoja en recto con tornillos. Hoja inferior y superior vidriada con perfiles de aluminio Color BLANCO Línea Moderna de Aluar.
HERRAJES Herrajes: 3 bisagras munición 100 x 100 HPG reforzado por hoja Picoporte: para línea moderna color BLANCO, según catalogo de accesorios.
VIDRIOS Cristal laminado de seguridad 6 mm (3+3) transparente
CONTRAVIDRIO Aluminio Color BLANCO Línea Moderna de Aluar.
TAPAJUNTAS Aluminio Color BLANCO Línea Moderna de Aluar.
PINTURA Aluminio prepintado color BLANCO / Tubo estructural pintado con Esmalte 3 en 1 para metales color BLANCO.
SELLADORES Silastic RTV 732 y Spray de Poliuretano Incoloro aplicado a pistola en todo el perímetro del marco
OBSERVACIONES Toda la periferia sera de Aluminio Pesado Color Línea Moderna de Aluar, prepintado BLANCO. Los burletes serán de EPDM de hermeticidad, fijacion y apoyo previstos por el sistema Modena. Todos los accesorios serán Marca TANIT según catalogo de accesorios 2004. Se aplicara en todo el perímetro sellador poliuretánico y spray poliuretánico para llenar el vado de encuentro entre el marco y los diferentes paramentos.

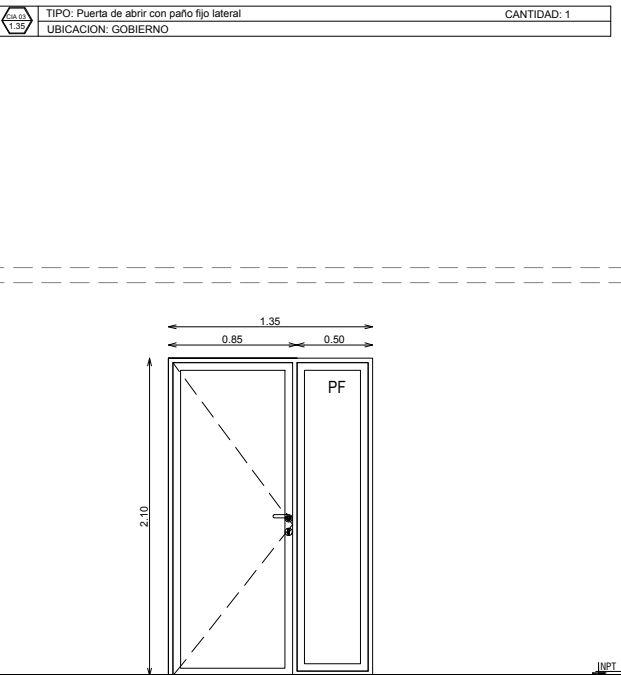


NOTA: VERIFICAR MEDIDAS EN OBRA
DETALLE Puerta de abrir con paño lateral fijo, giro según ubicación en planta
MARCO Premarco aluminio. Marco aluminio Color Línea Moderna de Aluar. Armado de marcos y hojas a 45° con escuadras regulables. Entre marcos, tubo estructural 100x100mm de CHP, esp. 3.2 mm, soldado a dintel y fundado a suelo.
HOJAS Hojas a 45° con escuadras regulables mas escuadra suplementaria rígida. Travesaño y zócalo de hoja en recto con tornillos. Hoja inferior y superior vidriada con perfiles de aluminio Color BLANCO Línea Moderna de Aluar.
HERRAJES Herrajes: 3 bisagras munición 100 x 100 HPG reforzado por hoja Picoporte: para línea moderna color BLANCO, según catalogo de accesorios.
VIDRIOS Cristal laminado de seguridad 6 mm (3+3) transparente
CONTRAVIDRIO Aluminio Color BLANCO Línea Moderna de Aluar.
TAPAJUNTAS Aluminio Color BLANCO Línea Moderna de Aluar.
PINTURA Aluminio prepintado color BLANCO / Tubo estructural pintado con Esmalte 3 en 1 para metales color BLANCO.
SELLADORES Silastic RTV 732 y Spray de Poliuretano Incoloro aplicado a pistola en todo el perímetro del marco
OBSERVACIONES Toda la periferia sera de Aluminio Pesado Color Línea Moderna de Aluar, prepintado blanco. Los burletes serán de EPDM de hermeticidad, fijacion y apoyo previstos por el sistema Modena. Todos los accesorios serán Marca TANIT según catalogo de accesorios 2004. Se aplicara en todo el perímetro sellador poliuretánico y spray poliuretánico para llenar el vado de encuentro entre el marco y los diferentes paramentos.

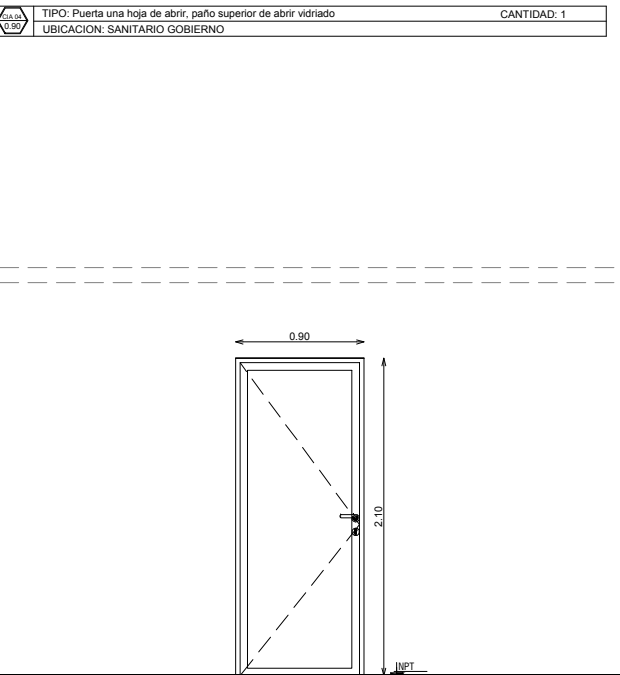


NOTA: VERIFICAR MEDIDAS EN OBRA
DETALLE Puerta de una hoja de abrir, giro según ubicación en planta
MARCO Premarco aluminio. Marco aluminio Color Línea Moderna de Aluar. Armado de marcos y hojas a 45° con escuadras regulables.
HOJAS Aluminio Color Línea Moderna de Aluar. Hojas a 45° con escuadras regulables mas escuadra suplementaria rígida. Travesaño y zócalo de hoja en recto con tornillos. En hojas paño superior travesaños para vidrio paño ciego inferior revestimiento doble tubular.
HERRAJES Herrajes: 3 bisagras munición 100 x 100 HPG reforzado. Picoporte: para línea moderna según catalogo de accesorios. Paño de abrir: Brazo de empuje: brazo articulado plegable sobre la ventana en posición cerrada, color blanco de Aluminio extruido, Zamak y Poliamida. Accesorios: previstos por Modena para paño de abrir
VIDRIOS Cristal laminado de seguridad 6 mm (3+3) transparente
CONTRAVIDRIO Aluminio Color Línea Moderna de Aluar.
TAPAJUNTAS Aluminio Color Línea Moderna de Aluar.
PINTURA Prepintado color Blanco.
SELLADORES Silastic RTV 732 y Spray de Poliuretano Incoloro aplicado a pistola en todo el perímetro del marco
OBSERVACIONES Toda la periferia sera de Aluminio Pesado Color Línea Moderna de Aluar, prepintado blanco. Los burletes serán de EPDM de hermeticidad, fijacion y apoyo previstos por el sistema Modena. Todos los accesorios serán Marca TANIT según catalogo de accesorios 2004. Se aplicara en todo el perímetro sellador poliuretánico y spray poliuretánico para llenar el vado de encuentro entre el marco y los diferentes paramentos.

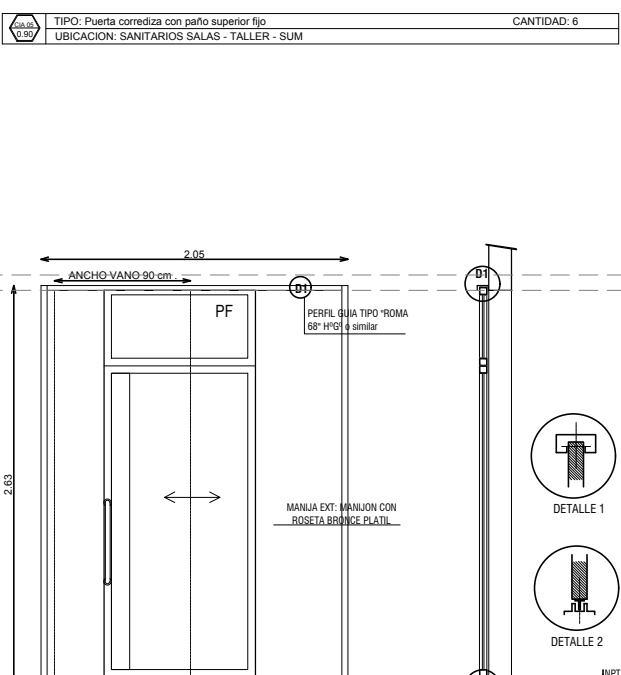

NOTA: VERIFICAR MEDIDAS EN OBRA
DETALLE Puerta Corredera con paño fijo superior
MARCO Guía superior según se describe en herrajes. Tope lateral caño estructural 40x40x2 mm
HOJAS Hojas con visor de vidrio. Sistema de Paneles Compuestos Tipo Tecnoplac®. Panel laminar compuesto tipo sandwich, chapas exteriores de aluminio -enlustradas y pintadas-, con núcleo LCF Laminado Contrachapado Fenólico de 650 Kg/m. Color BLANCO
HERRAJES Carradora de arrimar tipo cerrojo. Manijon exterior Ø1 1/2" bronce plati con rosetas. Manija interior: cubeta de embudo bronce plati. Movimiento rodamiento deslizante, guía superior tipo Roma 66 HG, carros de acero tipo Roma A168 guía inferior en acero inoxidable tipo tortuga.
VIDRIOS Cristal laminado de seguridad 6 mm (3+3) transparente.
CONTRAVIDRIO Aluminio Color BLANCO Línea Moderna de Aluar.
TAPAJUNTAS Aluminio Color BLANCO Línea Moderna de Aluar.
PINTURA Color BLANCO
SELLADORES Silastic RTV 732 y Spray de Poliuretano Incoloro aplicado a pistola en todo el perímetro del marco
OBSERVACIONES Toda la periferia sera de Aluminio Pesado Color Línea Moderna de Aluar, prepintado BLANCO. Los burletes serán de EPDM de hermeticidad, fijacion y apoyo previstos por el sistema Modena. Todos los accesorios serán Marca TANIT según catalogo de accesorios 2004. Se aplicara en todo el perímetro sellador poliuretánico y spray poliuretánico para llenar el vado de encuentro entre el marco y los diferentes paramentos.

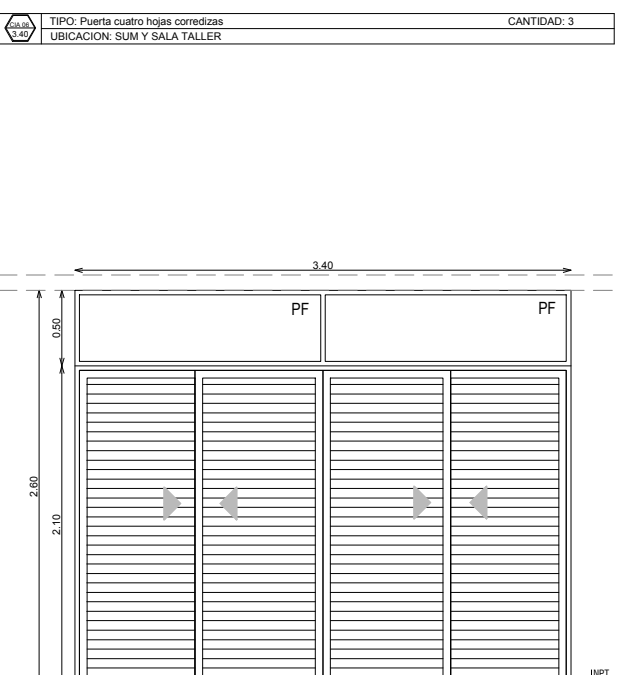

NOTA: VERIFICAR MEDIDAS EN OBRA
DETALLE Puerta de cuatro hojas correderas
MARCO Premarco aluminio. Marco aluminio Color Línea Moderna de Aluar. Armado de marcos y hojas a 45° con escuadras regulables.
HOJAS Aluminio Color Línea Moderna de Aluar. Hojas a 45° con escuadras regulables mas escuadra suplementaria rígida. Travesaño y zócalo de hoja en recto con tornillos. En hojas tabilla para celosías fija.
HERRAJES Pasador encozillables en cámara europea, de 20 mm de carrera y presión de cierre regulables. Color negro. Accesorios previstos por el sistema Modena
VIDRIOS Cristal laminado de seguridad 6 mm (3+3) transparente
CONTRAVIDRIO Aluminio Color Línea Moderna de Aluar.
TAPAJUNTAS Aluminio Color Línea Moderna de Aluar.
PINTURA Prepintado color Blanco.
SELLADORES Silastic RTV 732 y Spray de Poliuretano Incoloro aplicado a pistola en todo el perímetro del marco
OBSERVACIONES Toda la periferia sera de Aluminio Pesado Color Línea Moderna de Aluar, prepintado blanco. Los burletes serán de EPDM de hermeticidad, fijacion y apoyo previstos por el sistema Modena. Todos los accesorios serán Marca TANIT según catalogo de accesorios 2004. Se aplicara en todo el perímetro sellador poliuretánico y spray poliuretánico para llenar el vado de encuentro entre el marco y los diferentes paramentos.

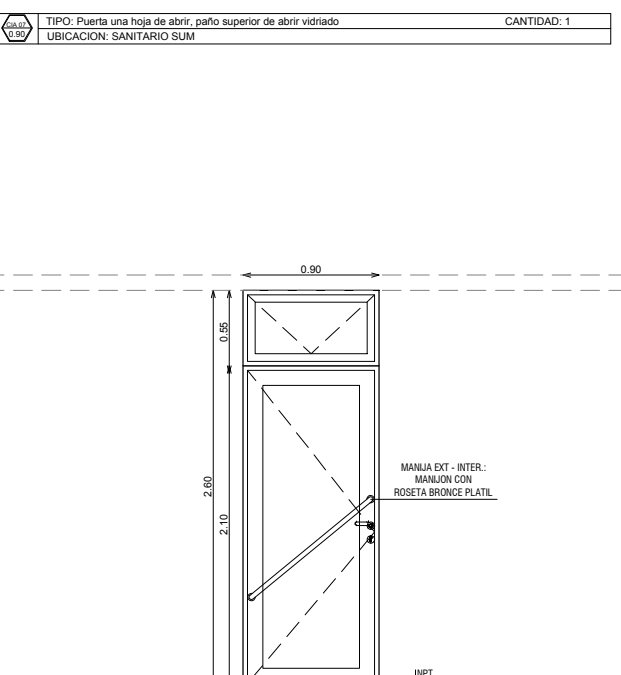

NOTA: VERIFICAR MEDIDAS EN OBRA
DETALLE Puerta de una hoja de abrir, giro según ubicación en planta
MARCO Premarco aluminio. Marco aluminio Color Línea Moderna de Aluar. Armado de marcos y hojas a 45° con escuadras regulables.
HOJAS Aluminio Color Línea Moderna de Aluar. Hojas a 45° con escuadras regulables mas escuadra suplementaria rígida. Travesaño y zócalo de hoja en recto con tornillos. En hojas paño superior travesaños para vidrio paño ciego inferior revestimiento doble tubular.
HERRAJES Herrajes: 3 bisagras munición 100 x 100 HPG reforzado. Picoporte: para línea moderna según catalogo de accesorios. Manijon ext. e inter. ø 1 1/2" bronce plati con rosetas. Paño de abrir: Brazo de empuje articulado plegable sobre la ventana en posición cerrada, color blanco de Aluminio extruido, Zamak y Poliamida. Accesorios: previstos por Modena para paño de abrir
VIDRIOS Cristal laminado de seguridad 6 mm (3+3) transparente
CONTRAVIDRIO Aluminio Color Línea Moderna de Aluar.
TAPAJUNTAS Aluminio Color Línea Moderna de Aluar.
PINTURA Prepintado color Blanco.
SELLADORES Silastic RTV 732 y Spray de Poliuretano Incoloro aplicado a pistola en todo el perímetro del marco
OBSERVACIONES Toda la periferia sera de Aluminio Pesado Color Línea Moderna de Aluar, prepintado blanco. Los burletes serán de EPDM de hermeticidad, fijacion y apoyo previstos por el sistema Modena. Todos los accesorios serán Marca TANIT según catalogo de accesorios 2004. Se aplicara en todo el perímetro sellador poliuretánico y spray poliuretánico para llenar el vado de encuentro entre el marco y los diferentes paramentos.

ARGENTINA


PLAN DE OBRAS
"3000 JARDINES"

OBRA **J.I. Nº 40**
"EMMA SCHENNA DE MAZZA"

CUE :-

CUI :-

LOCALIZACION Av. 9 de julio esq. Almt. Brown
Firmat - Dto. General López
Pcia. de Santa Fe

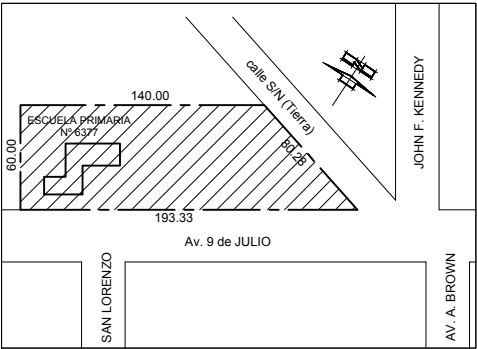

IMPLANTACION:

NOMBRE **ABERTURAS**
CARPINTERÍAS EXTERIORES
METÁLICAS


PLANO Nº

CEM

DIRECCION GENERAL DE INFRAESTRUCTURA ESCOLAR
DIRECTOR: ARQ. JORGE MICHELINI

JEFE DE PROYECTOS:
ARQ. ALEJANDRO MORRESI

RESPONSABLES PROYECTO EJECUTIVO:
ARQ. ALEJANDRO de JUANO
ARQ. NICOLÁS ESPER
ARQ. HERNÁN BIELER
ARQ. JORGELINA BUFFA
ING. HERNÁN SÁNCHEZ

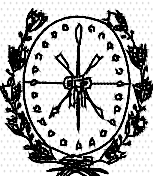

Provincia de Santa Fe
Ministerio de Educación



ARCHIVO **J.I. 40_APUC.dwg**


ESCALA **1:50**

FECHA **21-06-2019**

MODIFICACIONES

FECHA OBSERVACIONES

FECHA OBSERVACIONES

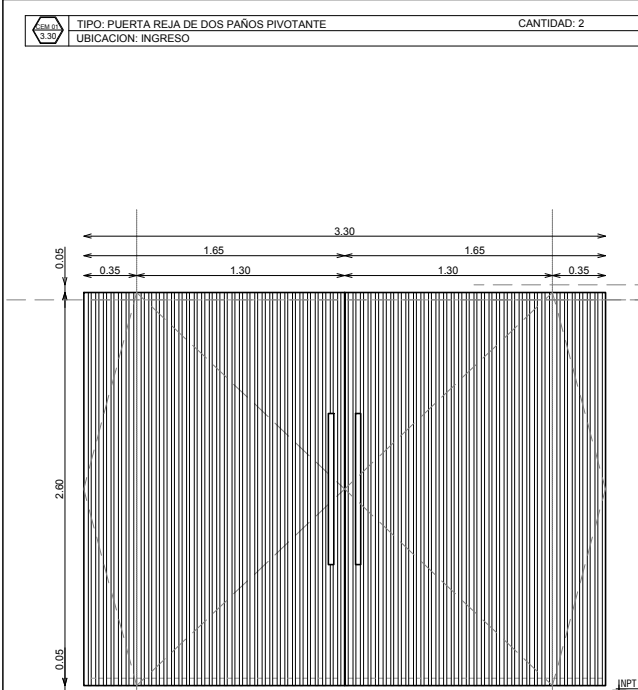


NOTA: VERIFICAR MEDIDAS EN OBRA
DETALLE Puerta Reja de dos hojas pivotantes

MARCO / HOJA Bastidor PNL 2", con esquinas ingletadas a 45° y soldadura continua. Lamas verticales conformadas por tubo rectangular de 20x40x1.2 mm, soldados dentro de bastidor. Distancia entre ejes 5cm.

HERRAJES Cerradura de seguridad a rodillo tipo Kalley 5006 o similar. Barral de acero inoxidable vertical a 34mm. Accesorios para Puertas rebatibles: Conjunto de Rótula y Pivote con rulemán para puerta batientes por hoja. Rótula para amurar al piso y a la base del portón, aloja un rulemán cónico.

PINTURAS Pintura: 2 manos antiróxido, tres manos poliuretánico blanco a soplete. Paño fijo amurado con brocas de acero. Se separarán mínimo 2cm del piso para libre escurrimiento de las aguas; y 2cm del revoque terminado en el resto del perímetro amurado. Cada reja llevará 2 grampas laterales de cada lado y 4 grampas superiores.

OBSERVACIONES

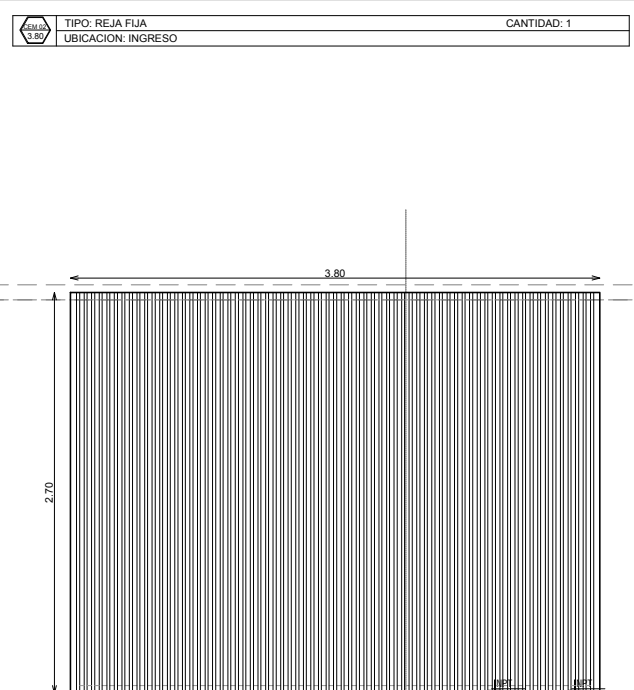


NOTA: VERIFICAR MEDIDAS EN OBRA
DETALLE Reja fija

MARCO / HOJA Bastidor PNL 2", con esquinas ingletadas a 45° y soldadura continua. Lamas verticales conformadas por tubo rectangular de 20x40x1.2 mm, soldados dentro de bastidor. Distancia entre ejes 5cm.

HERRAJES

PINTURAS Pintura: 2 manos antiróxido, tres manos poliuretánico blanco a soplete. Paño fijo amurado con brocas de acero. Se separarán mínimo 2cm del piso para libre escurrimiento de las aguas; y 2cm del revoque terminado en el resto del perímetro amurado. Cada reja llevará 2 grampas laterales de cada lado y 4 grampas superiores.

OBSERVACIONES

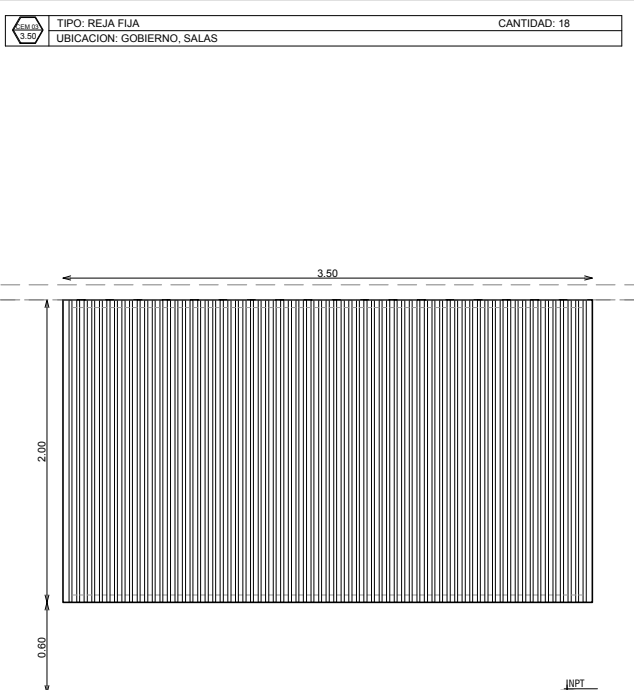


NOTA: VERIFICAR MEDIDAS EN OBRA
DETALLE Reja fija

MARCO / HOJA Bastidor PNL 2", con esquinas ingletadas a 45° y soldadura continua. Lamas verticales conformadas por tubo rectangular de 20x40x1.2 mm, soldados dentro de bastidor. Distancia entre ejes 5cm.

HERRAJES

PINTURAS Pintura: 2 manos antiróxido, tres manos poliuretánico blanco a soplete. Paño fijo amurado con brocas de acero. Se separarán mínimo 2cm del piso para libre escurrimiento de las aguas; y 2cm del revoque terminado en el resto del perímetro amurado. Cada reja llevará 2 grampas laterales de cada lado y 4 grampas superiores.

OBSERVACIONES

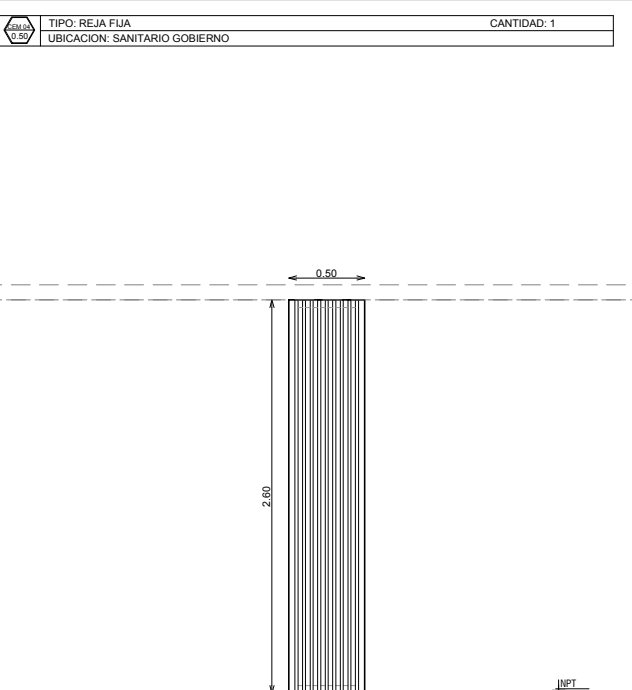


NOTA: VERIFICAR MEDIDAS EN OBRA
DETALLE Reja fija

MARCO / HOJA Bastidor PNL 2", con esquinas ingletadas a 45° y soldadura continua. Lamas verticales conformadas por tubo rectangular de 20x40x1.2 mm, soldados dentro de bastidor. Distancia entre ejes 5cm.

HERRAJES

PINTURAS Pintura: 2 manos antiróxido, tres manos poliuretánico blanco a soplete. Paño fijo amurado con brocas de acero. Se separarán mínimo 2cm del piso para libre escurrimiento de las aguas; y 2cm del revoque terminado en el resto del perímetro amurado. Cada reja llevará 2 grampas laterales de cada lado y 4 grampas superiores.

OBSERVACIONES

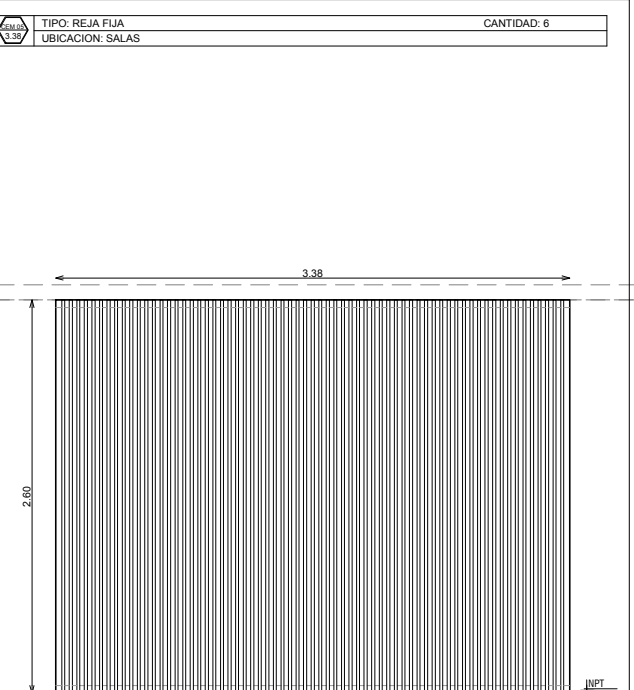


NOTA: VERIFICAR MEDIDAS EN OBRA
DETALLE Reja fija

MARCO / HOJA Bastidor PNL 2", con esquinas ingletadas a 45° y soldadura continua. Lamas verticales conformadas por tubo rectangular de 20x40x1.2 mm, soldados dentro de bastidor. Distancia entre ejes 5cm.

HERRAJES

PINTURAS Pintura: 2 manos antiróxido, tres manos poliuretánico blanco a soplete. Paño fijo amurado con brocas de acero. Se separarán mínimo 2cm del piso para libre escurrimiento de las aguas; y 2cm del revoque terminado en el resto del perímetro amurado. Cada reja llevará 2 grampas laterales de cada lado y 4 grampas superiores.

OBSERVACIONES

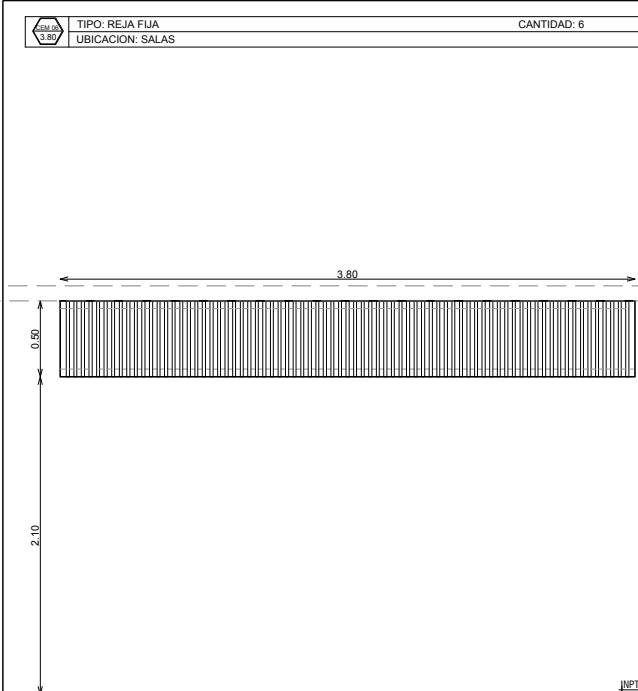


NOTA: VERIFICAR MEDIDAS EN OBRA
DETALLE Reja fija

MARCO / HOJA Bastidor PNL 2", con esquinas ingletadas a 45° y soldadura continua. Lamas verticales conformadas por tubo rectangular de 20x40x1.2 mm, soldados dentro de bastidor. Distancia entre ejes 5cm.

HERRAJES

PINTURAS Pintura: 2 manos antiróxido, tres manos poliuretánico blanco a soplete. Paño fijo amurado con brocas de acero. Se separarán mínimo 2cm del piso para libre escurrimiento de las aguas; y 2cm del revoque terminado en el resto del perímetro amurado. Cada reja llevará 2 grampas laterales de cada lado y 4 grampas superiores.

OBSERVACIONES

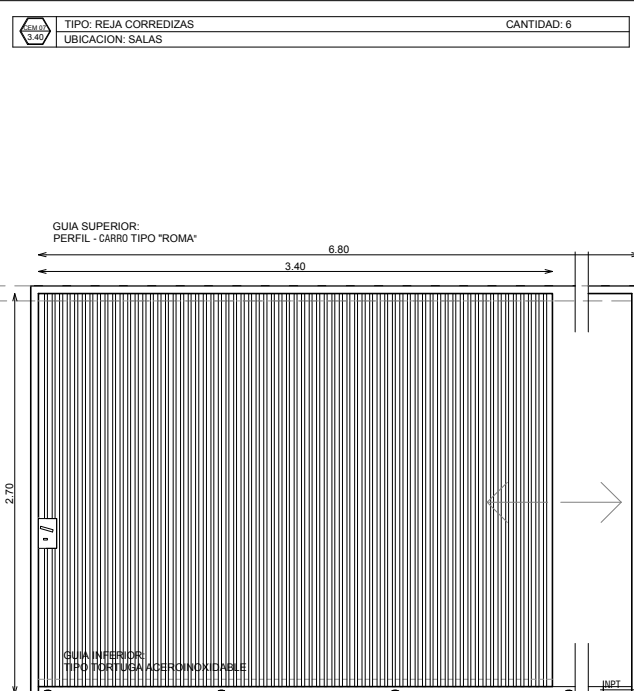


NOTA: VERIFICAR MEDIDAS EN OBRA
DETALLE Reja Corrediza

MARCO / HOJA Bastidor PNL 2", con esquinas ingletadas a 45° y soldadura continua. Lamas verticales conformadas por tubo rectangular de 20x40x1.2 mm, soldados dentro de bastidor. Distancia entre ejes 5cm.

HERRAJES Movimiento: rodamientos deslizantes. Guía superior: ROMA "H" (o equivalente superior). Carros de acero tipo ROMA (o equivalente superior). Guía inferior: en acero inoxidable tipo tortuga. Cerradura: Tipo cerrajero CandeX 109 de amarrar. Picaporte: doble balancín tipo ministerio pesado bronce plati.

PINTURAS Pintura: 2 manos antiróxido, tres manos poliuretánico blanco a soplete. Paño fijo amurado con brocas de acero. Se separarán mínimo 2cm del piso para libre escurrimiento de las aguas; y 2cm del revoque terminado en el resto del perímetro amurado. Cada reja llevará 2 grampas laterales de cada lado y 4 grampas superiores.

OBSERVACIONES

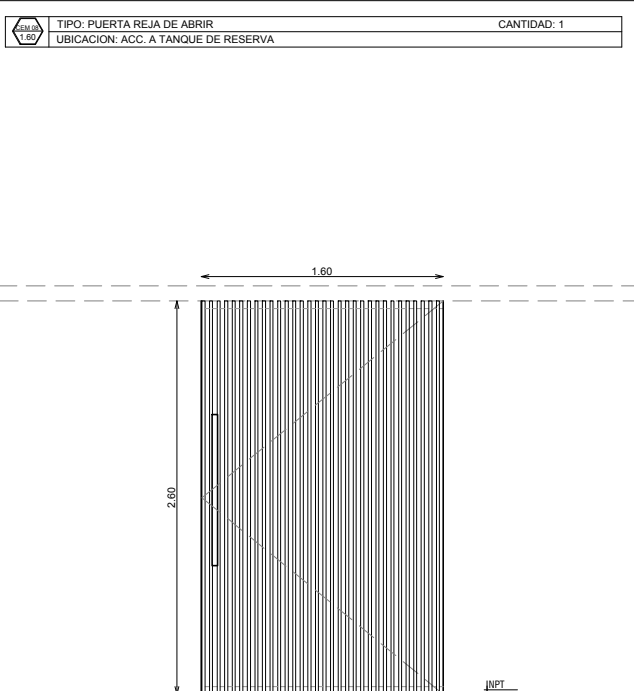


NOTA: VERIFICAR MEDIDAS EN OBRA
DETALLE Puerta Reja de abrir

MARCO / HOJA Bastidor PNL 2", con esquinas ingletadas a 45° y soldadura continua. Lamas verticales conformadas por tubo rectangular de 20x40x1.2 mm, soldados dentro de bastidor. Distancia entre ejes 5cm.

HERRAJES Herrajes para batientes tipo "ROMA" o similar superior, 1 manija doble balancín bronce plati (tipo ministerio) y Barral de acero inoxidable vertical a 34mm. Cerradura de seguridad a rodillo tipo Kalley 5006 o similar y pasadores verticales.

PINTURAS Pintura: 2 manos antiróxido, tres manos poliuretánico blanco a soplete. Paño fijo amurado con brocas de acero. Se separarán mínimo 2cm del piso para libre escurrimiento de las aguas; y 2cm del revoque terminado en el resto del perímetro amurado. Cada reja llevará 2 grampas laterales de cada lado y 4 grampas superiores.

OBSERVACIONES

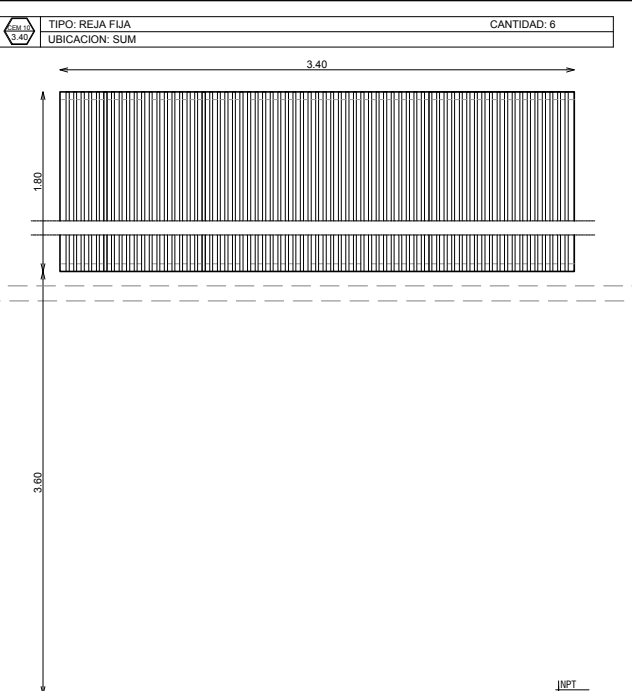


NOTA: VERIFICAR MEDIDAS EN OBRA
DETALLE Reja fija

MARCO / HOJA Bastidor PNL 2", con esquinas ingletadas a 45° y soldadura continua. Lamas verticales conformadas por tubo rectangular de 20x40x1.2 mm, soldados dentro de bastidor. Distancia entre ejes 5cm.

HERRAJES

PINTURAS Pintura: 2 manos antiróxido, tres manos poliuretánico blanco a soplete. Paño fijo amurado con brocas de acero. Se separarán mínimo 2cm del piso para libre escurrimiento de las aguas; y 2cm del revoque terminado en el resto del perímetro amurado. Cada reja llevará 2 grampas laterales de cada lado y 4 grampas superiores.

OBSERVACIONES

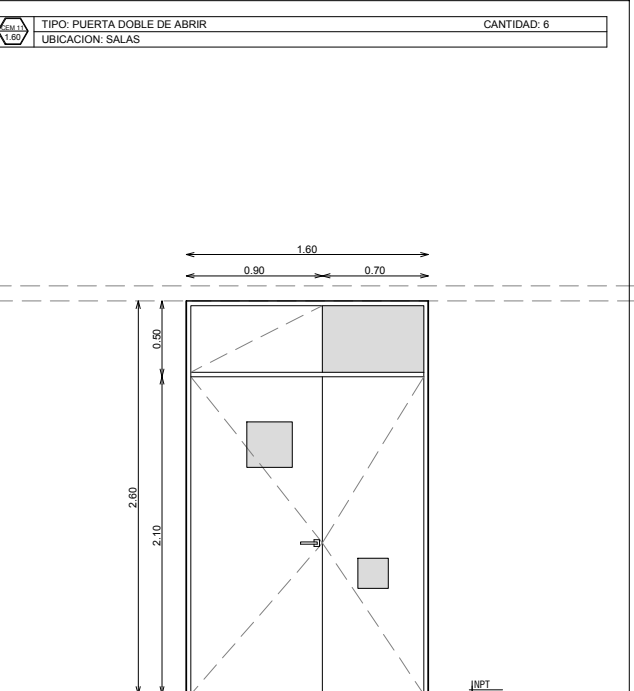

NOTA: VERIFICAR MEDIDAS EN OBRA
DETALLE Puerta doble de abrir

MARCO / HOJA Bastidor: Caños estructurales 80x40mm, espesor pared 1.6mm


VIDRIOS Cristal Laminado de seguridad 6mm (3+3) Transparente

HERRAJES Fijación: Bisagras soldadas a pernos de cerco perimetral. Herrajes: 4 bisagras de munición 150x150x4mm por hoja soldadas al bastidor. Manija doble balancín bronce plati tipo ministerio. Cerradura de seguridad embudida y 2 pasadores embudidos con candado.

PINTURAS Dos manos de antiróxido + tres manos de esmalte sintético satinado color S/ PLANO.

OBSERVACIONES Deberán estar separadas mínimo de 5cm del piso para permitir libre escurrimiento de las aguas.


EG01 3.40	TIPO: FRENTE GUARDADO DOS CUATRO CORREDIZAS	CANTIDAD:1
	UBICACION: SUM	

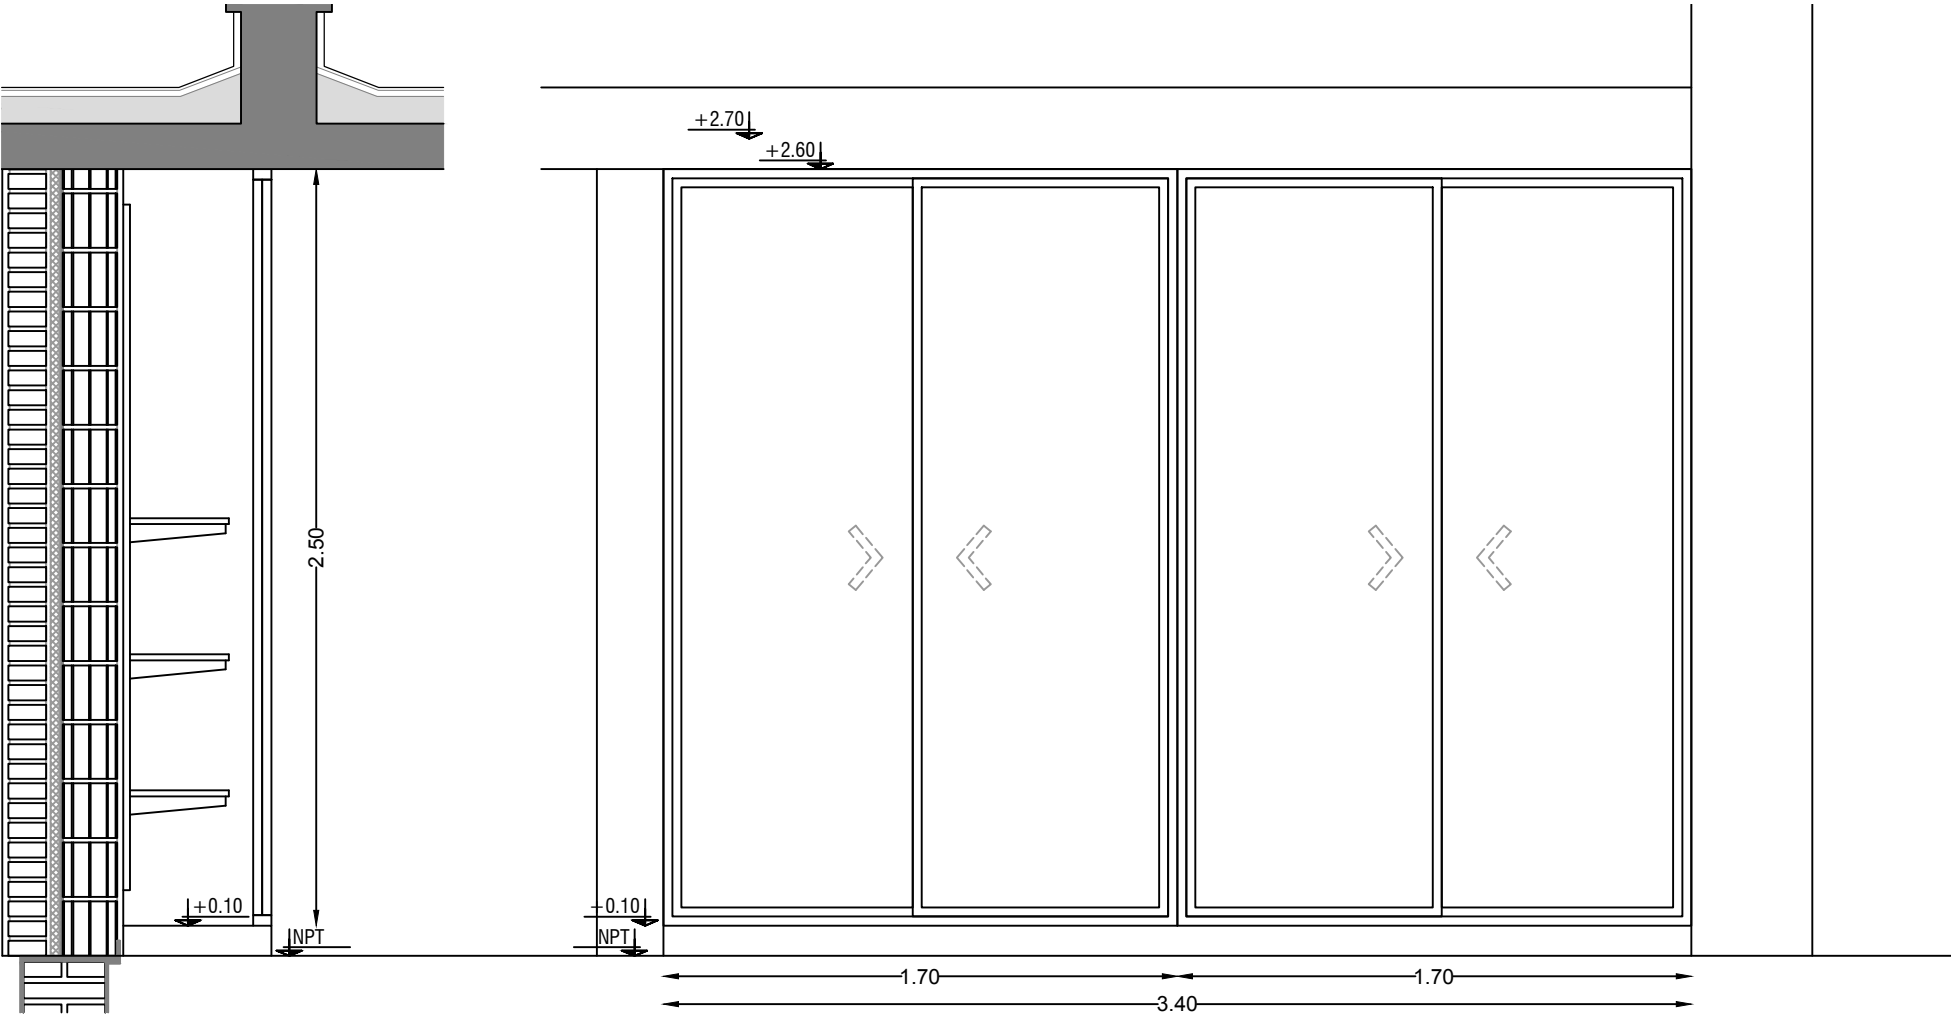

DETALLE	Frente guardado de dos hojas corridizas
MARCO	Premarco aluminio. Marco aluminio Color Linea Modena de Aluar. Armado de marcos y hojas a 45° con escuadras regulables.
HOJAS	Aluminio Color Linea Modena de Aluar. Hojas a 45° con escuadras regulables mas escuadra suplementaria rígida. Travesaño y zócalo de hoja en recto con tornillos. En hojas placas de MDF 18 mm revestidas con enchapadas de melamina blanca por encolado y prensado.
HERRAJES	Pasador encolizables en cámara europea, de 20 mm de carrera y presión de cierre regulables. Accesorios previstos por el sistema Modena
VIDRIOS	
CONTRAVIDRIO	
TAPAJUNTAS	Aluminio Color Linea Modena de Aluar.
PINTURA	Prepintado color Blanco.
SELLADORES	Silastic RTV 732 y Spray de Poliuretano Incoloro aplicado a pistola en todo el perímetro del marco
OBSERVACIONES	DETALLE ESTANTES Lleva tres unidades regulables. Ejecutado con láminas de madera de máxima densidad 'MDF' de 18mm de espesor enchapada con melamina blanca. Lleva guardacanto de chapa de madera de 1mm. adherido con doble mano de cemento de contacto. Tendrá un ancho de 40 cm. Será fijados a cada una de las ménsulas mediante dos bulones de 5mm de diámetro con cabeza fresada y tuercas de hierro galvanizado. Ménsula: Ejecutada en chapa de hierro plegada, se encastrará en los rieles mediante una doble hilera de lenguetas. La profundidad de las ménsulas será de 35 cm. Rieles: Lleva una unidad cada 75 cm max. Serán ejecutado en chapa de hierro plegada, tendrá una doble hilera de perforaciones para la ubicación de las ménsulas. Se fijarán al paramento mediante tornillo de hierro galvanizado y tacos plásticos de 6mm de diámetro que se colocarán con una separación de 31 cmts. Los rieles y ménsulas podrán ser de fabricación standard, tipo "Rapi Stant" o similar.

ARGENTINA

PLAN DE OBRAS
"3000 JARDINES"

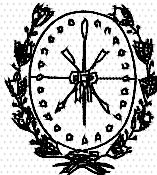


Provincia de Santa Fe
Ministerio de Educación



OBRA **J.I. Nº 40**
"EMMA SCHENNA DE MAZZA"

CUE : -
CUI : -

LOCALIZACION Av. 9 de julio esq. Almte. Brown
Firmat - Dto. General López
Pcia. de Santa Fe

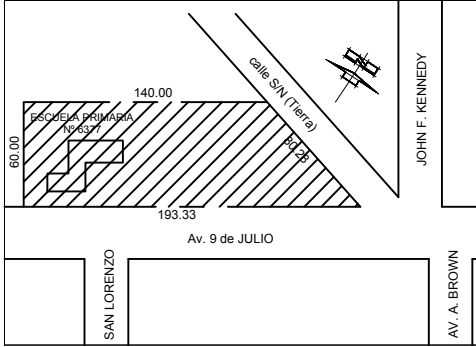

IMPLANTACION:

NOMBRE **PLANILLA DE MUEBLES**
Mueble SUM

PLANO Nº
PM-01

DIRECCION GENERAL DE INFRAESTRUCTURA ESCOLAR
DIRECTOR: ARQ. JORGE MICHELINI

JEFE DE PROYECTOS:
ARQ. ALEJANDRO MORRESI

RESPONSABLES PROYECTO EJECUTIVO:
ARQ. ALEJANDRO de JUANO
ARQ. NICOLÁS ESPER
ARQ. HERNÁN BIELER
ARQ. JORGELINA BUFFA
ING. HERNÁN SÁNCHEZ

ARCHIVO **J.I. 40_PM-01.dwg**

ESCALA **1:25**


FECHA **21-06-2019**

MODIFICACIONES

FECHA OBSERVACIONES


FECHA OBSERVACIONES

FG 02 1.60	TIPO: FRENTE DE GUARDADO	CANTIDAD: 6
	UBICACION: SALAS	

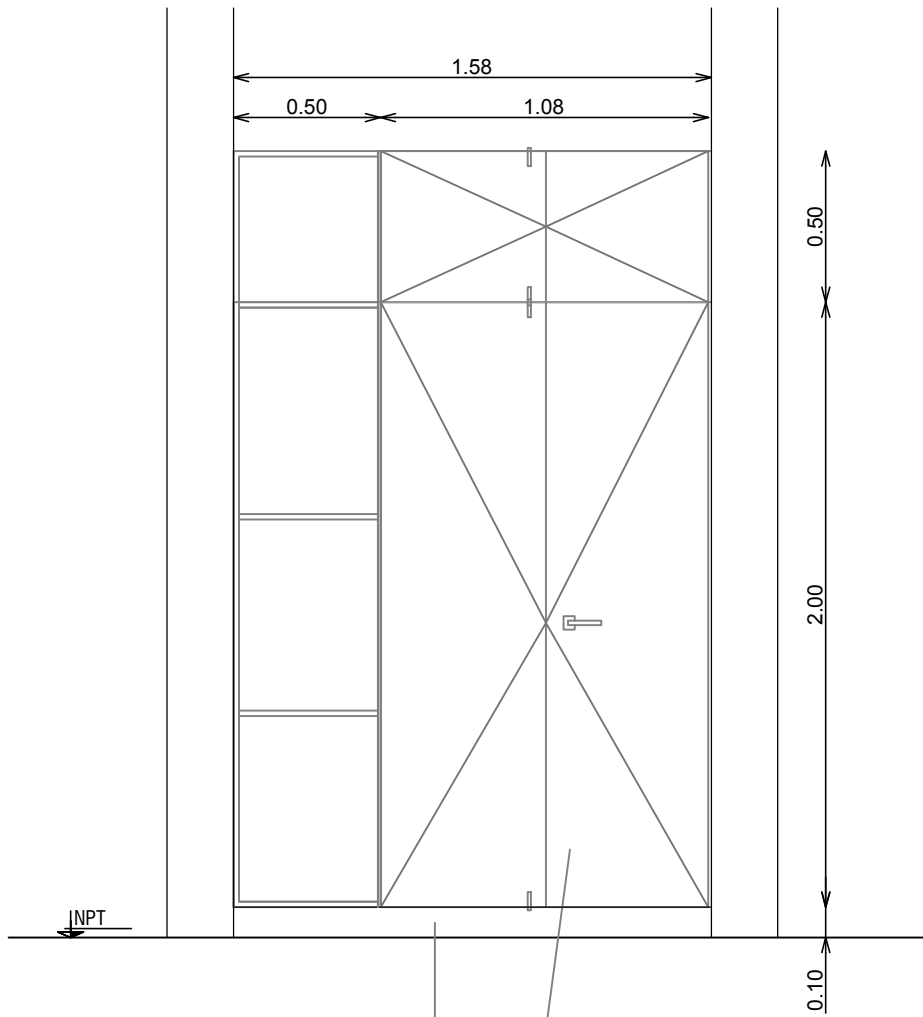


ZOCALO DE MOSAICO GRANITICO

MDF ENCHAPADO DE MELAMINA

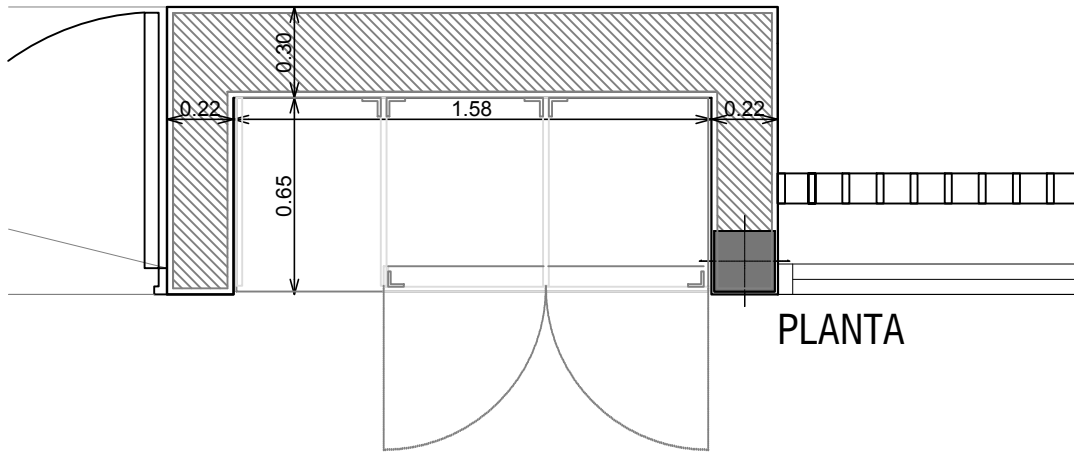


PLANTA

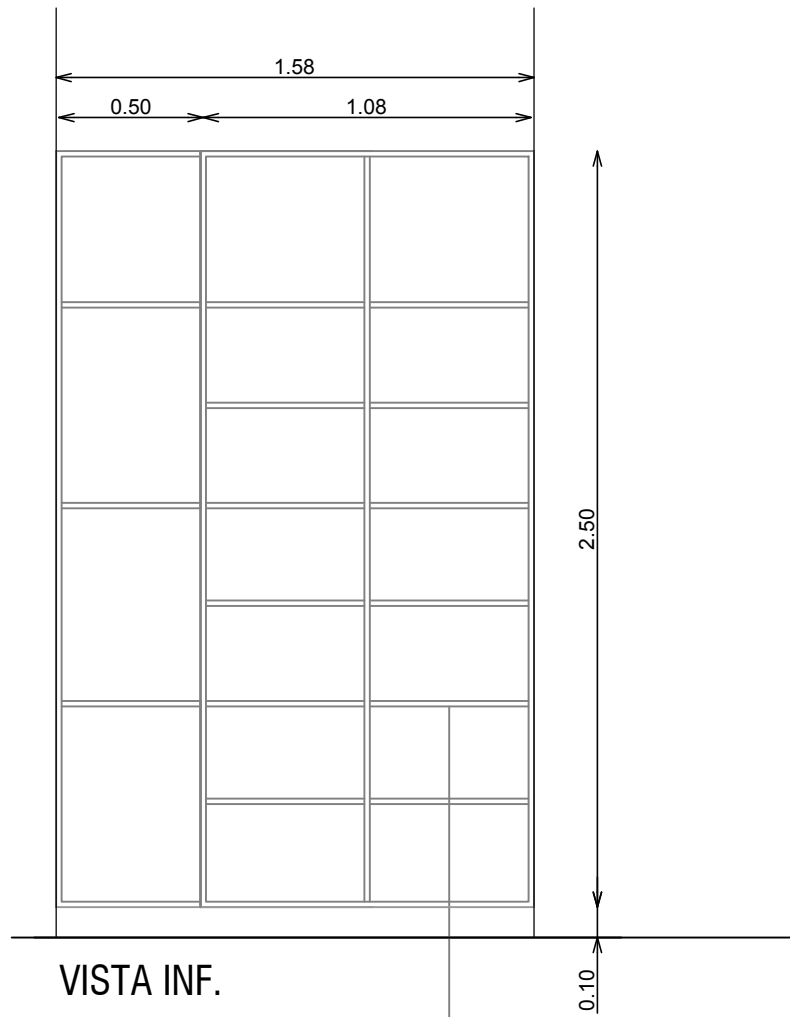

VISTA INF.

ESTANTES REGULABLES EN ALTURA

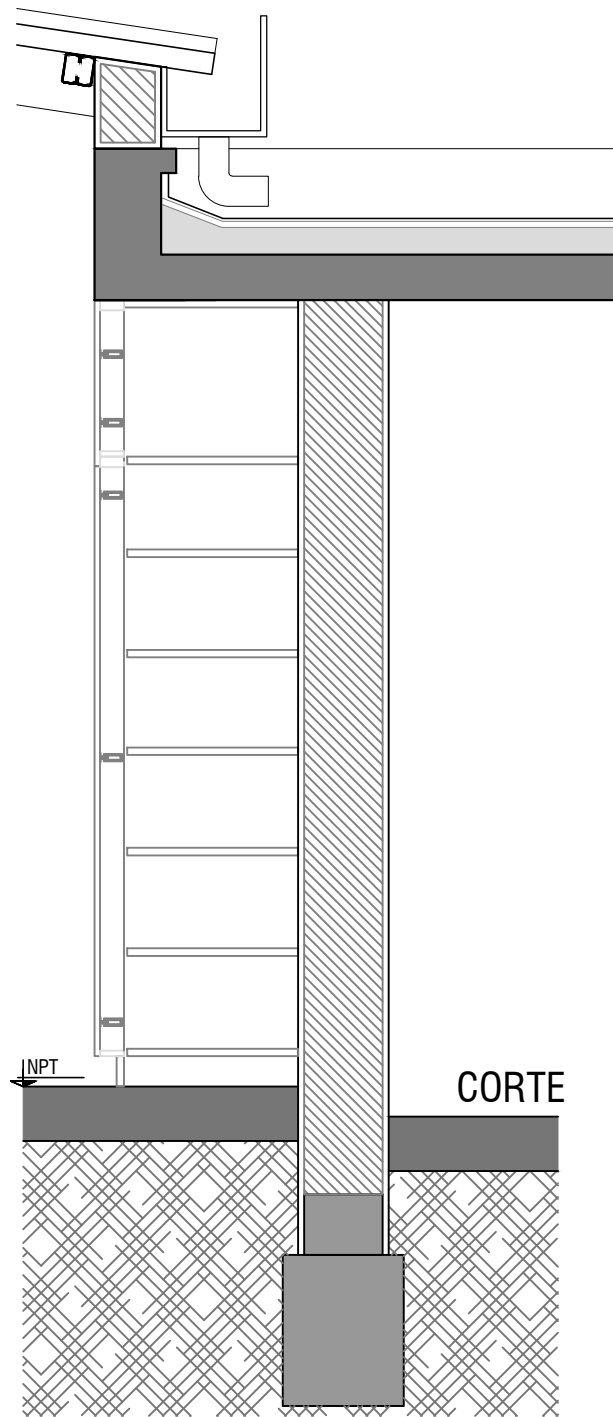

CORTE

NOTA: VERIFICAR MEDIDAS EN OBRA

DETALLE MUEBLE INTERIOR

MDF de 18mm x 80mm enchapado en melamina, color blanco

HOJA MDF de 18mm enchapado en melamina, color blanco, con sus 4 cantos con filo de aluminio, terminacion anodizado mate, corte de esquinas a 45°

HERRAJES CERRADURA de embutir de cilindro cincado para ropero
BISAGRAS cromadas OCULTAS (3 por puerta)
MANIJAS recta para puerta bronce platil
2 PASADORES (1Sup; 1 Inf) de embutir bronce platil


DIVISORIOS 2 PLACAS DIVISORIAS CENTRAL MDF de 18mm enchapado en melamina, color blanco

ESTANTES 6 ESTANTES enchapado en melamina, color blanco (1 fijo y 5 de altura regulable con soportes y mensulas reforzadas c/ 20 cm)

ARGENTINA

PLAN DE OBRAS

"3000 JARDINES"

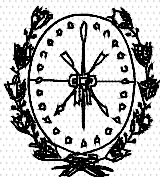

Provincia de Santa Fe
Ministerio de Educación




Presidencia de la Nación

OBRA **J.I. N° 40**
"EMMA SCHENNA DE MAZZA"

CUE : -

CUI : -

LOCALIZACION Av. 9 de julio esq. Almte. Brown
Firmat - Dto. General López
Pcia. de Santa Fe

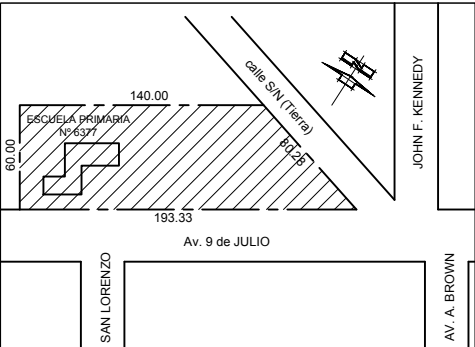

IMPLANTACION:

NOMBRE **PLANILLA DE MUEBLES**
Mueble Guardado Salas

PLANO N°

PM-02

DIRECCION GENERAL DE INFRAESTRUCTURA ESCOLAR
DIRECTOR: ARQ. JORGE MICHELINI

JEFE DE PROYECTOS:
ARQ. ALEJANDRO MORRESI

RESPONSABLES PROYECTO EJECUTIVO:
ARQ. ALEJANDRO de JUANO
ARQ. NICOLÁS ESPER
ARQ. HERNÁN BIELER
ARQ. JORGELINA BUFFA
ING. HERNÁN SÁNCHEZ

ARCHIVO **J.I. 40_PM-02.dwg**

ESCALA **1:25**

FECHA **21-06-2019**

MODIFICACIONES

FECHA OBSERVACIONES

FECHA OBSERVACIONES