


## PLANIMETRÍA

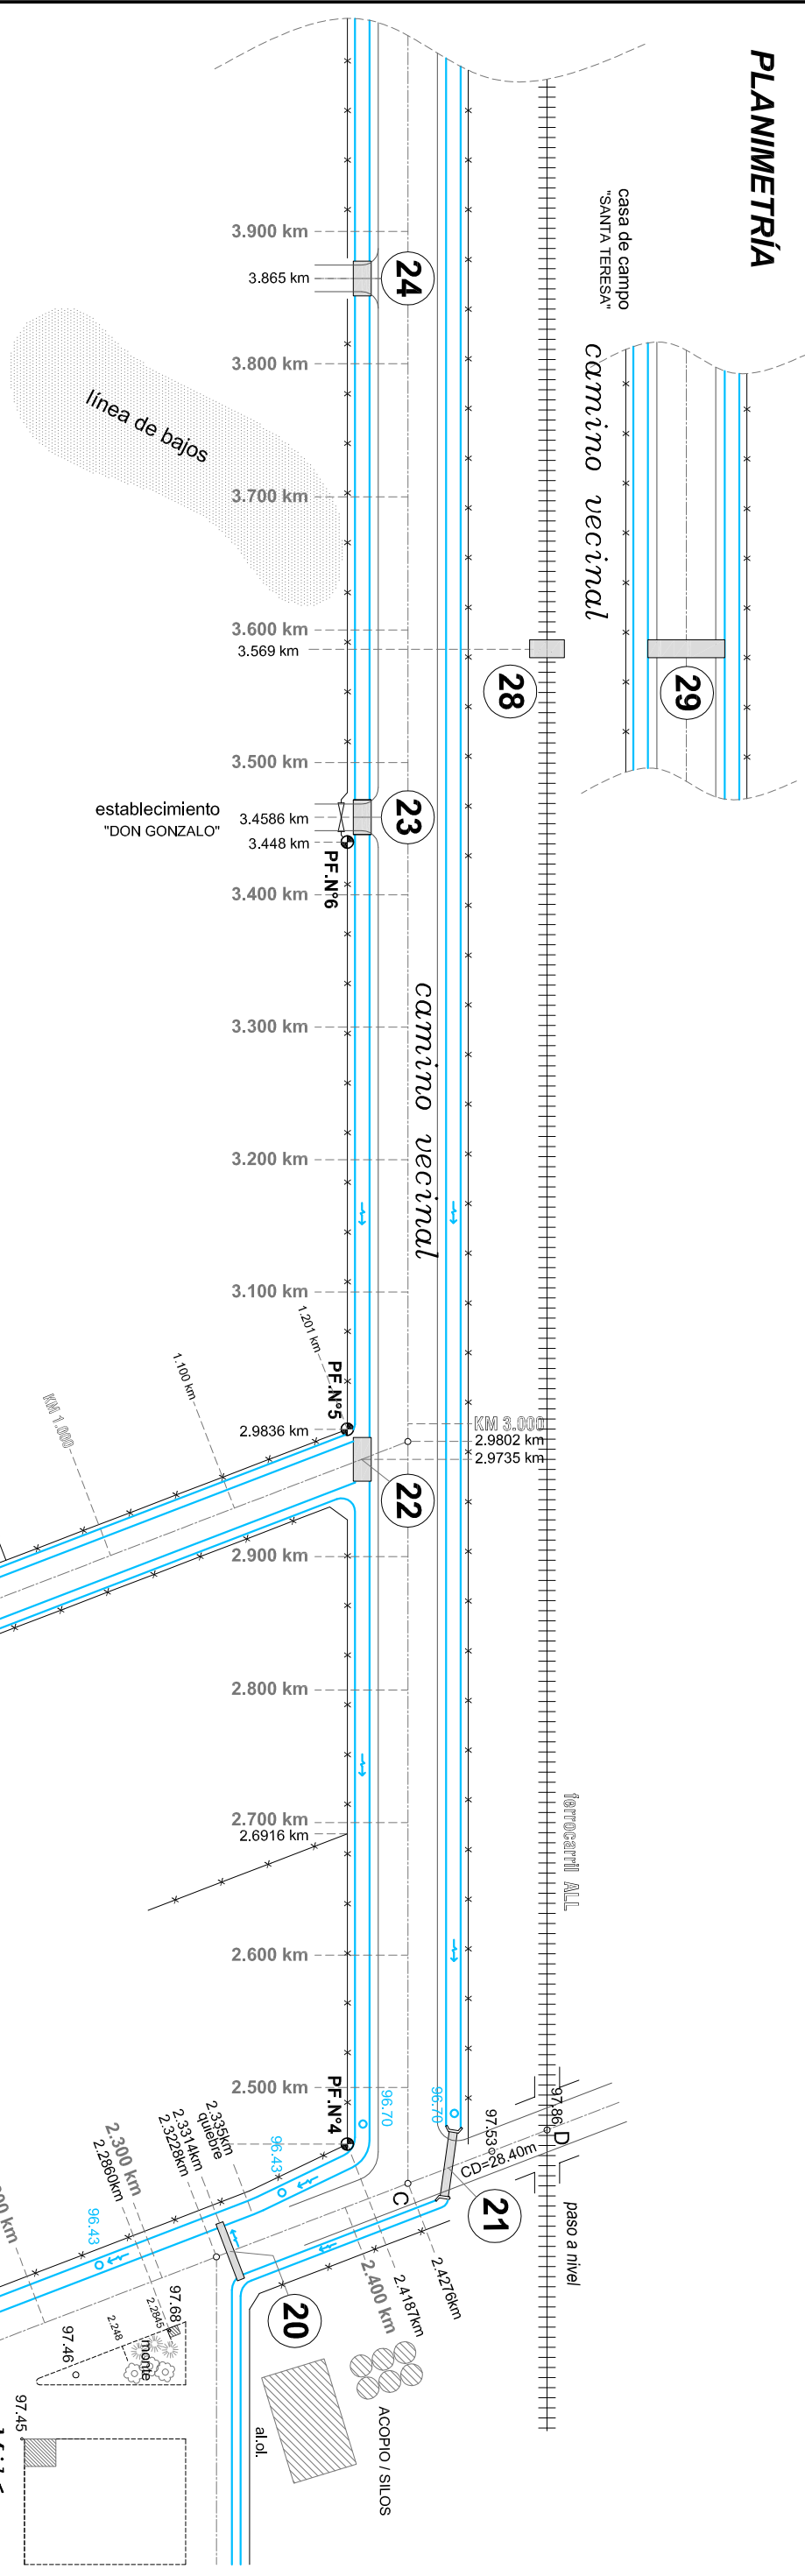

☐ XXX cota terreno natural  
☐ XXX cota de umbral  
☒ XXX cota terreno natural

ESCALA GRAL. DIBUJO 1:3.000  
 ESCALA CALLES TRAZA PRINC. 1:1.000  
 ESCALA CALLES ADYACENTES 1:2.000

## SIMBOLOGÍA

● PUNTO FIJO MATERIALIZADO

— TENDIDO ELECTRICO

⌋ { ALICATORILLA

⊕ ⊕ ⊕ ⊕ ARBOLADO - VESETACION


===== EDIFICACION

— S/D SIN DESLINDAR O ALI. MUY PRECARIOS

— ALAMBROS PRINCIPALES CANAL

— CANALIZACION

## PLANILLA DE ALCANTARILLAS

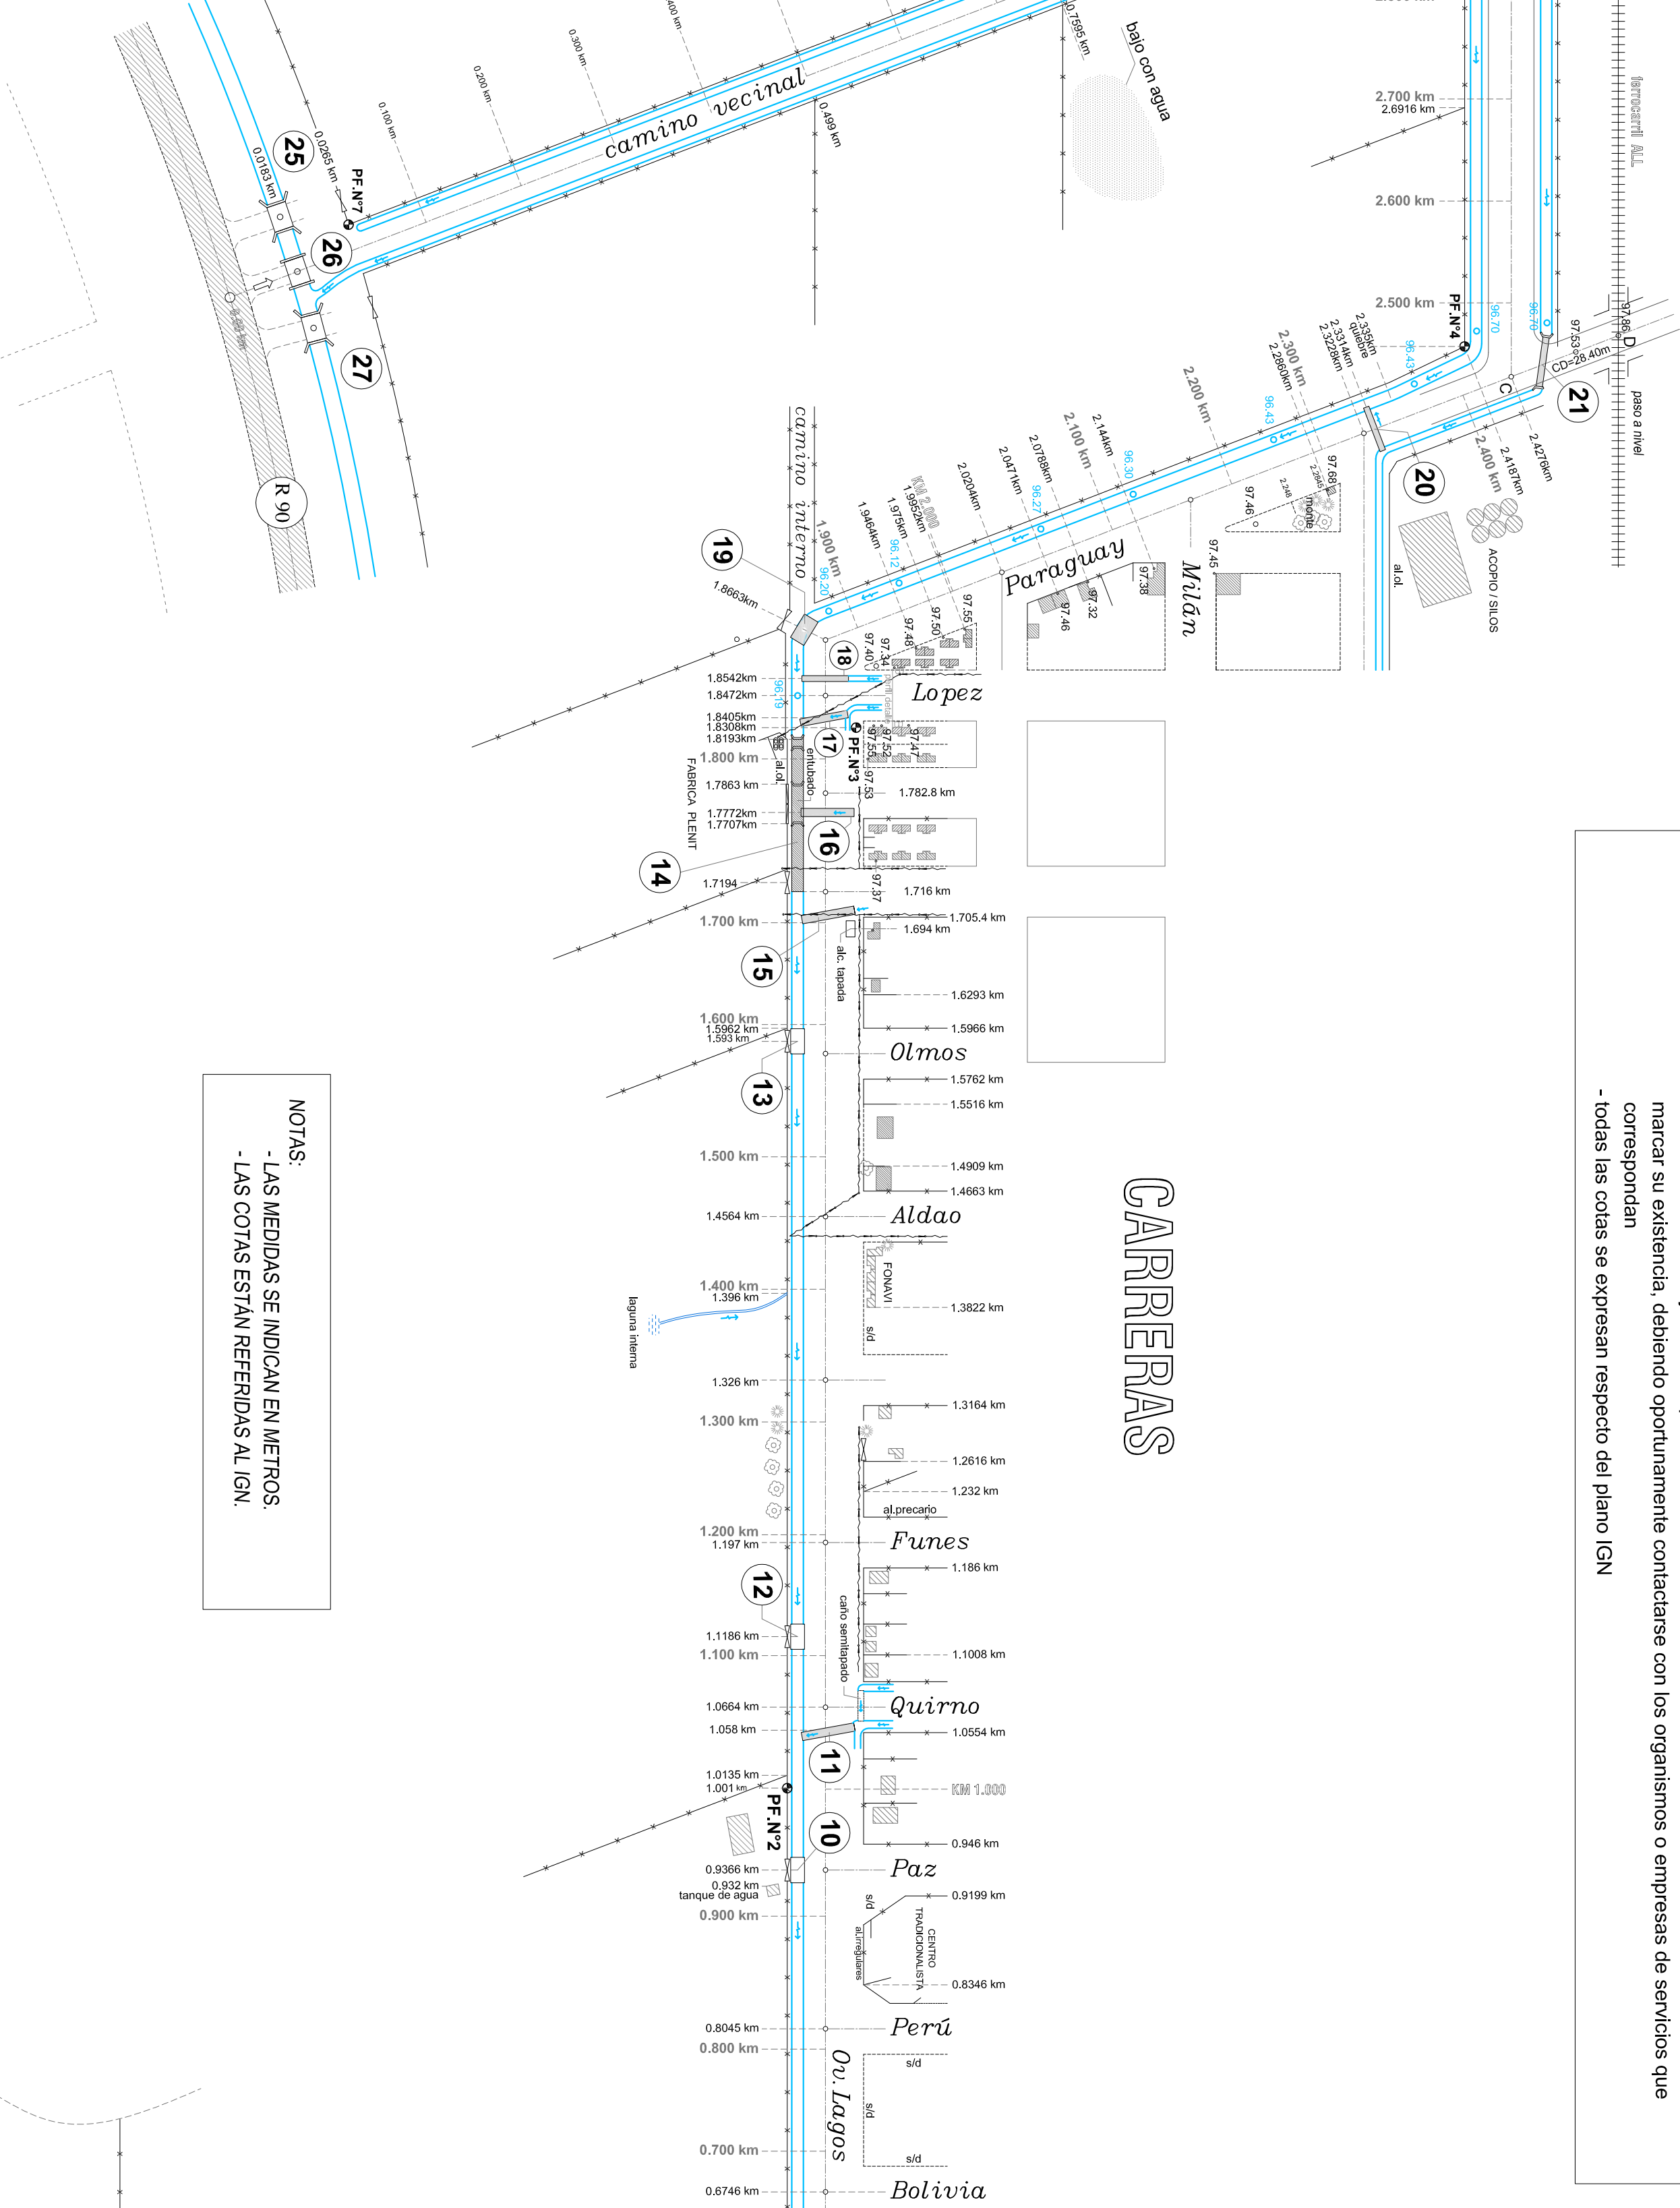[illegible]

**OBSERVACIONES:**

- la zona 0,00 km de la traza principal, y del camino vecinal alternativo tienen su origen en el s.e de R390
- las interferencias diluidas en la planimetría tienen una ubicación tentativa, ya que no se ha podido marcar su existencia, debiendo oportunamente contactarse con los organismos o empresas de servicios que correspondan
- todas las cotas se expresan respecto del plano IGN


# CARRERAS

NOTAS:

- LAS MEDIDAS SE INDICAN EN METROS
- LAS COTAS ESTÁN REFERIDAS AL IGN

### PLANILLA DE GEORREFERENCIACION DE PUNTOS FIJOS


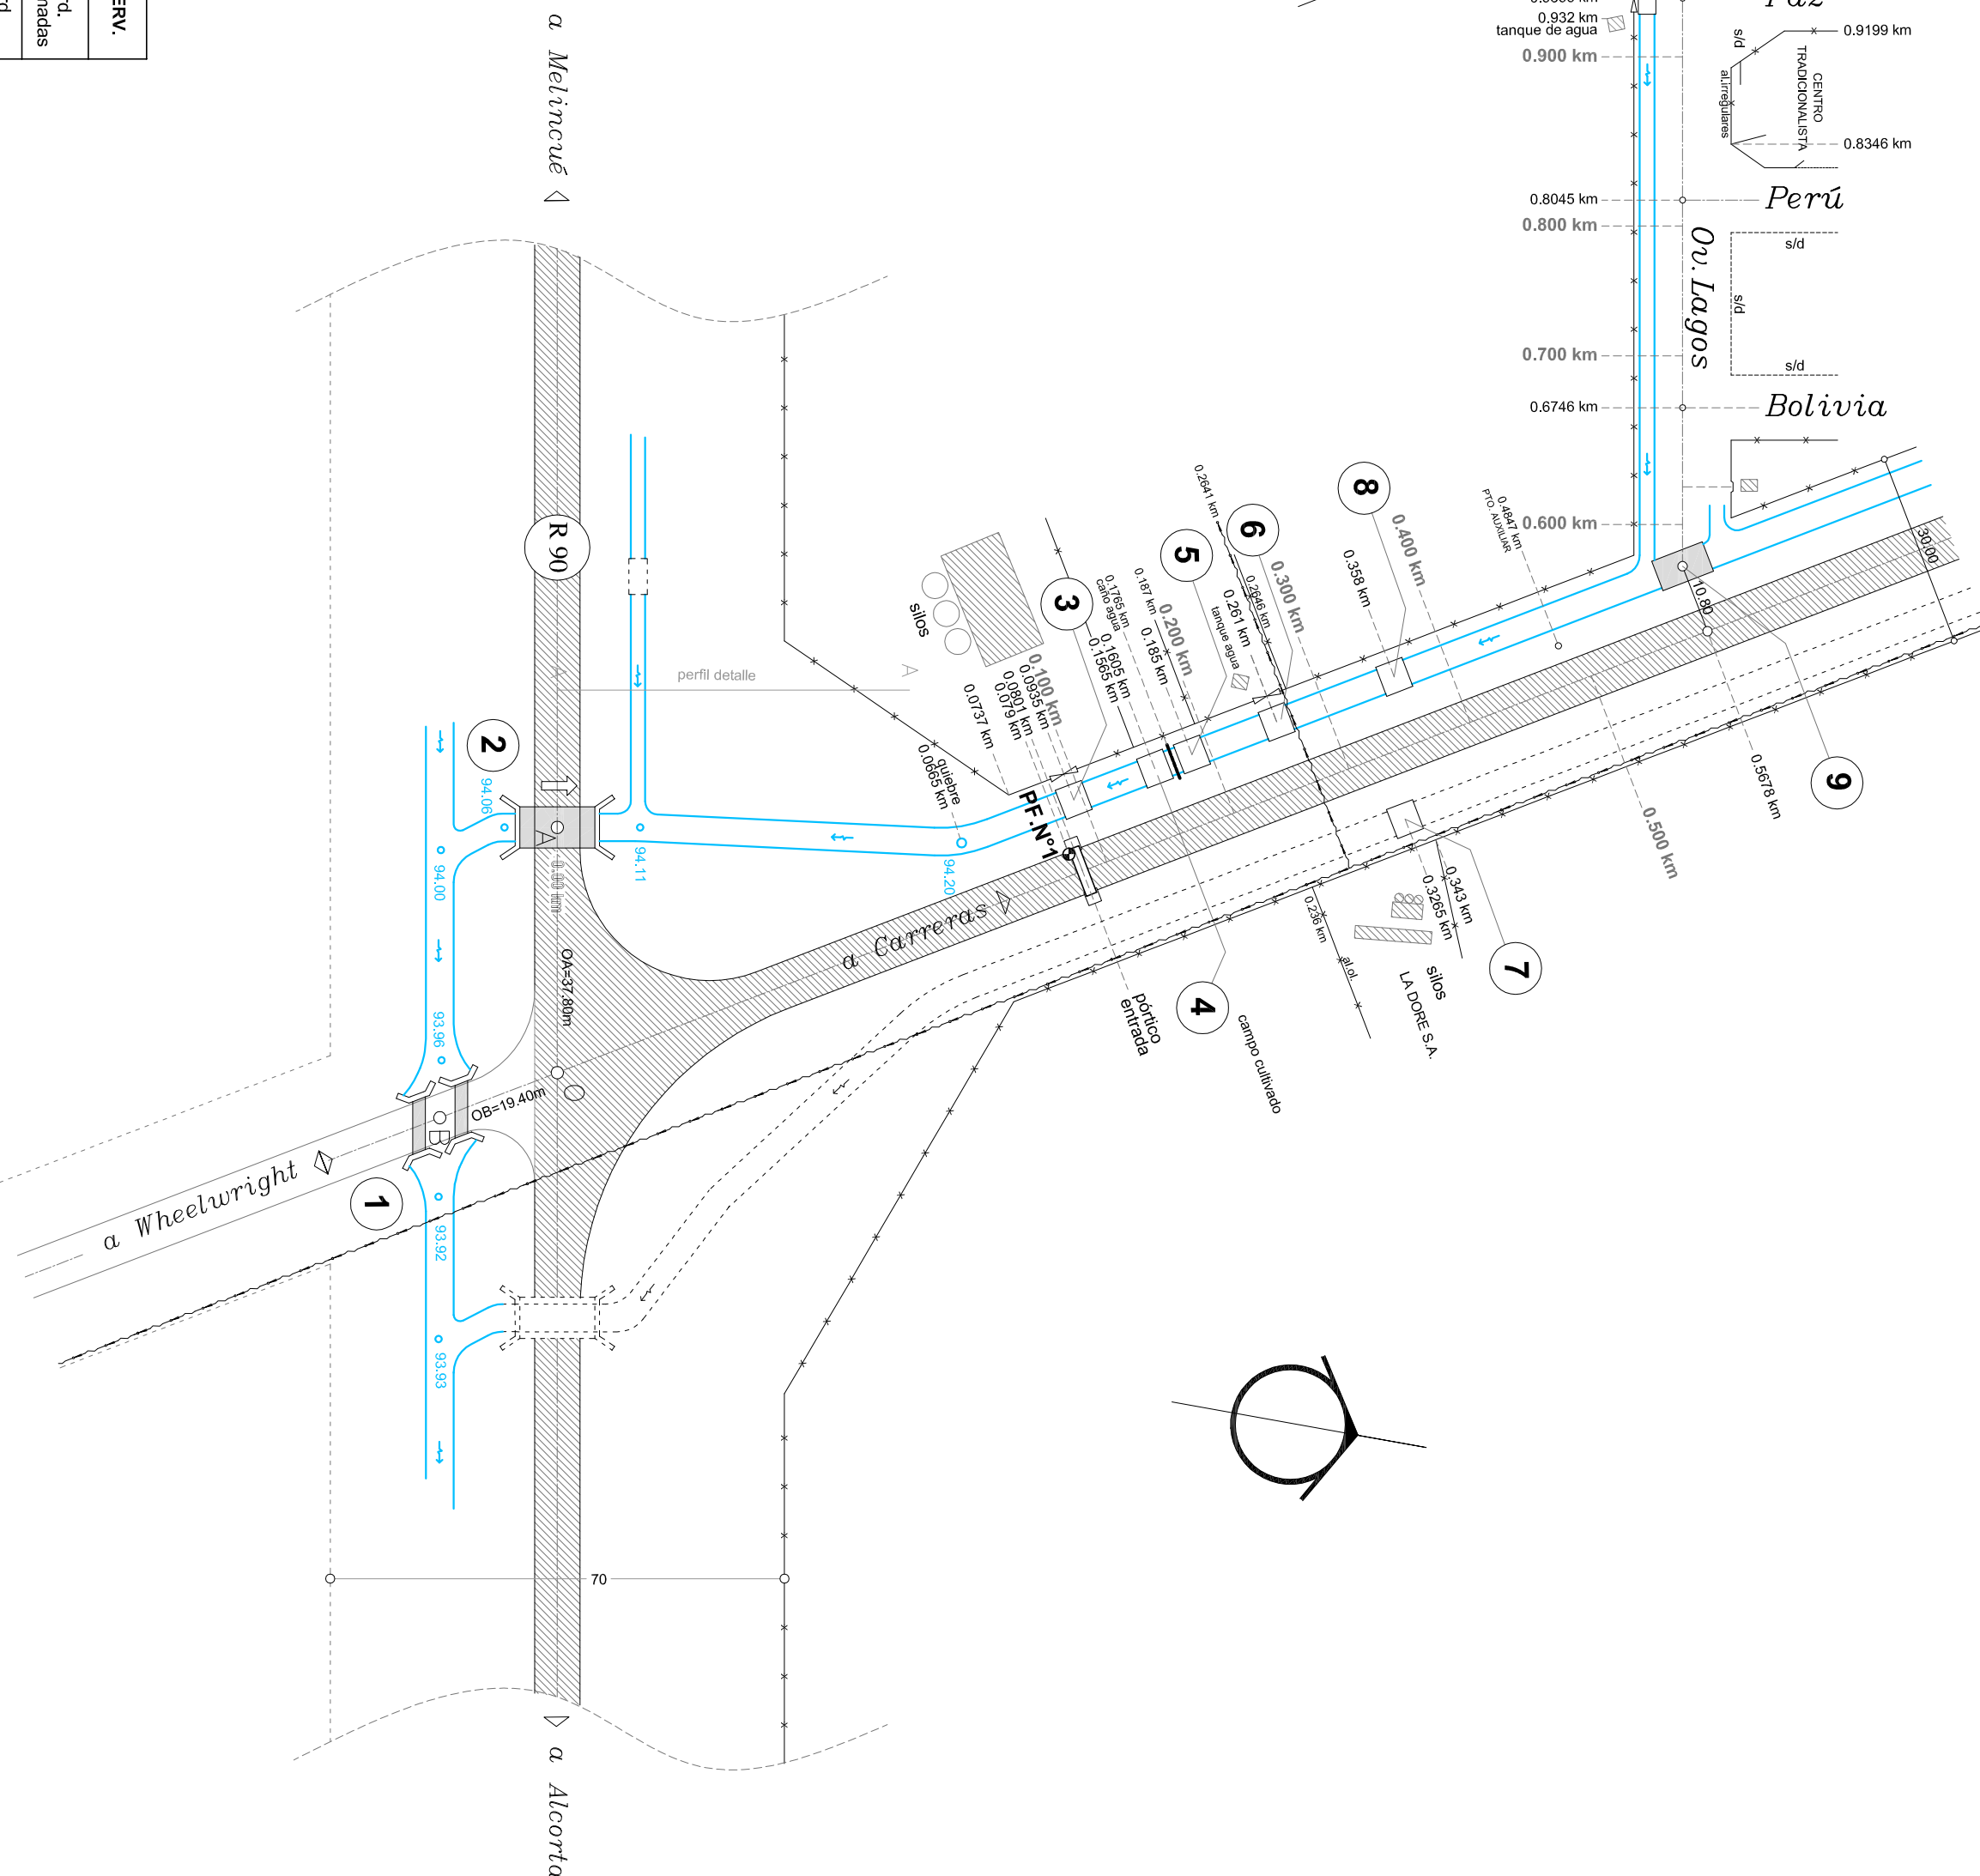

### CROQUIS DE UBICACIÓN

