


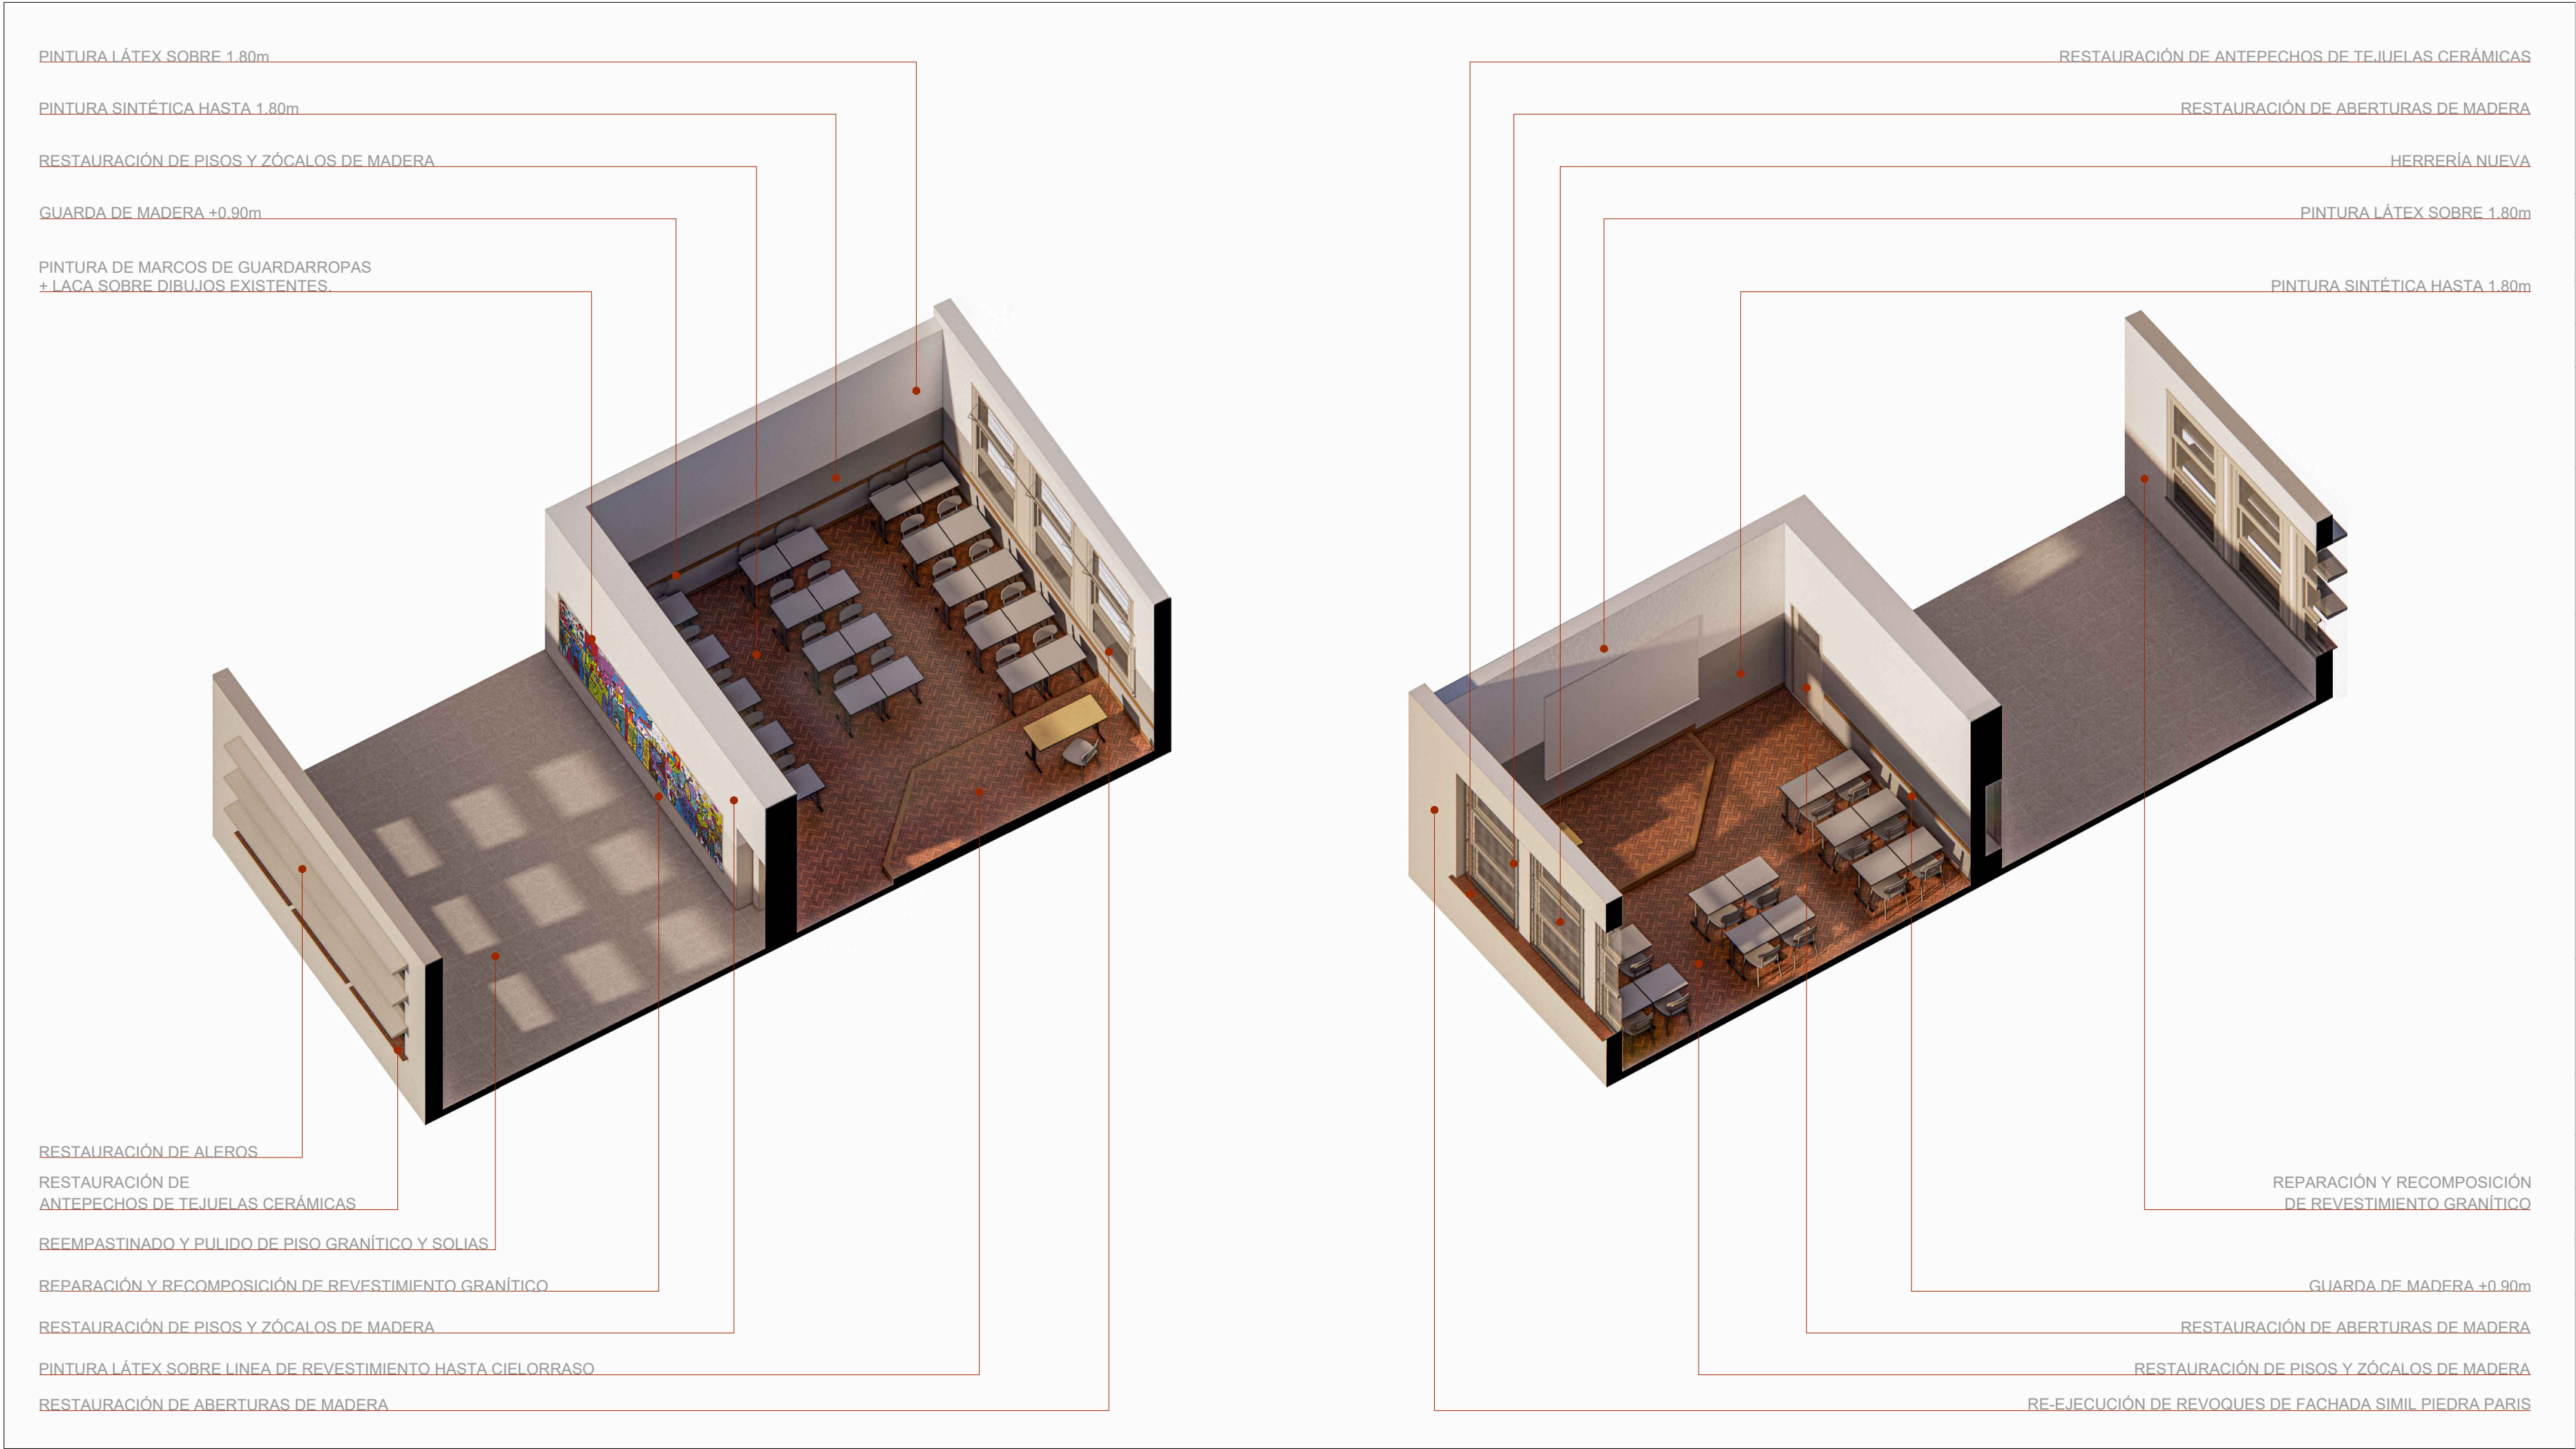

 Santa Fe PROVINCIA MINISTERIO DE EDUCACION	
MINISTRO DE EDUCACIÓN	Prof. Jose Goity
SECRETARIA DE COORDINACION Y GESTION	Abog. Maria Martin
DIRECTORA PROVINCIAL ARQUITECTURA ESCOLAR	Arq. Luciana Viñuela
DIRECTOR GENERAL DE INFRAESTRUCTURA ESCOLAR	Arq. Jorge Michelini
PROYECTO DIRECCIÓN GENERAL DE INFRAESTRUCTURA ESCOLAR MINISTERIO EDUCACIÓN	
OBRA Lic. Publica Nro. 02/26 “Programa ABRE ESCUELA - Intervención Integral - ENS N° 36: “Mariano Moreno” (Normal Superior N° 3) - Ciudad de Rosario - Dpto. Rosario - Provincia de Santa Fe	
UBICACIÓN Rosario - Santa Fe  Corrientes Entre Ríos La Paz Viamonte	
PLANO 1007	
ESCALA	
DIBUJO ESQUEMAS GENERALES	
NOTA Todas las medidas se verificarán en obra.	