



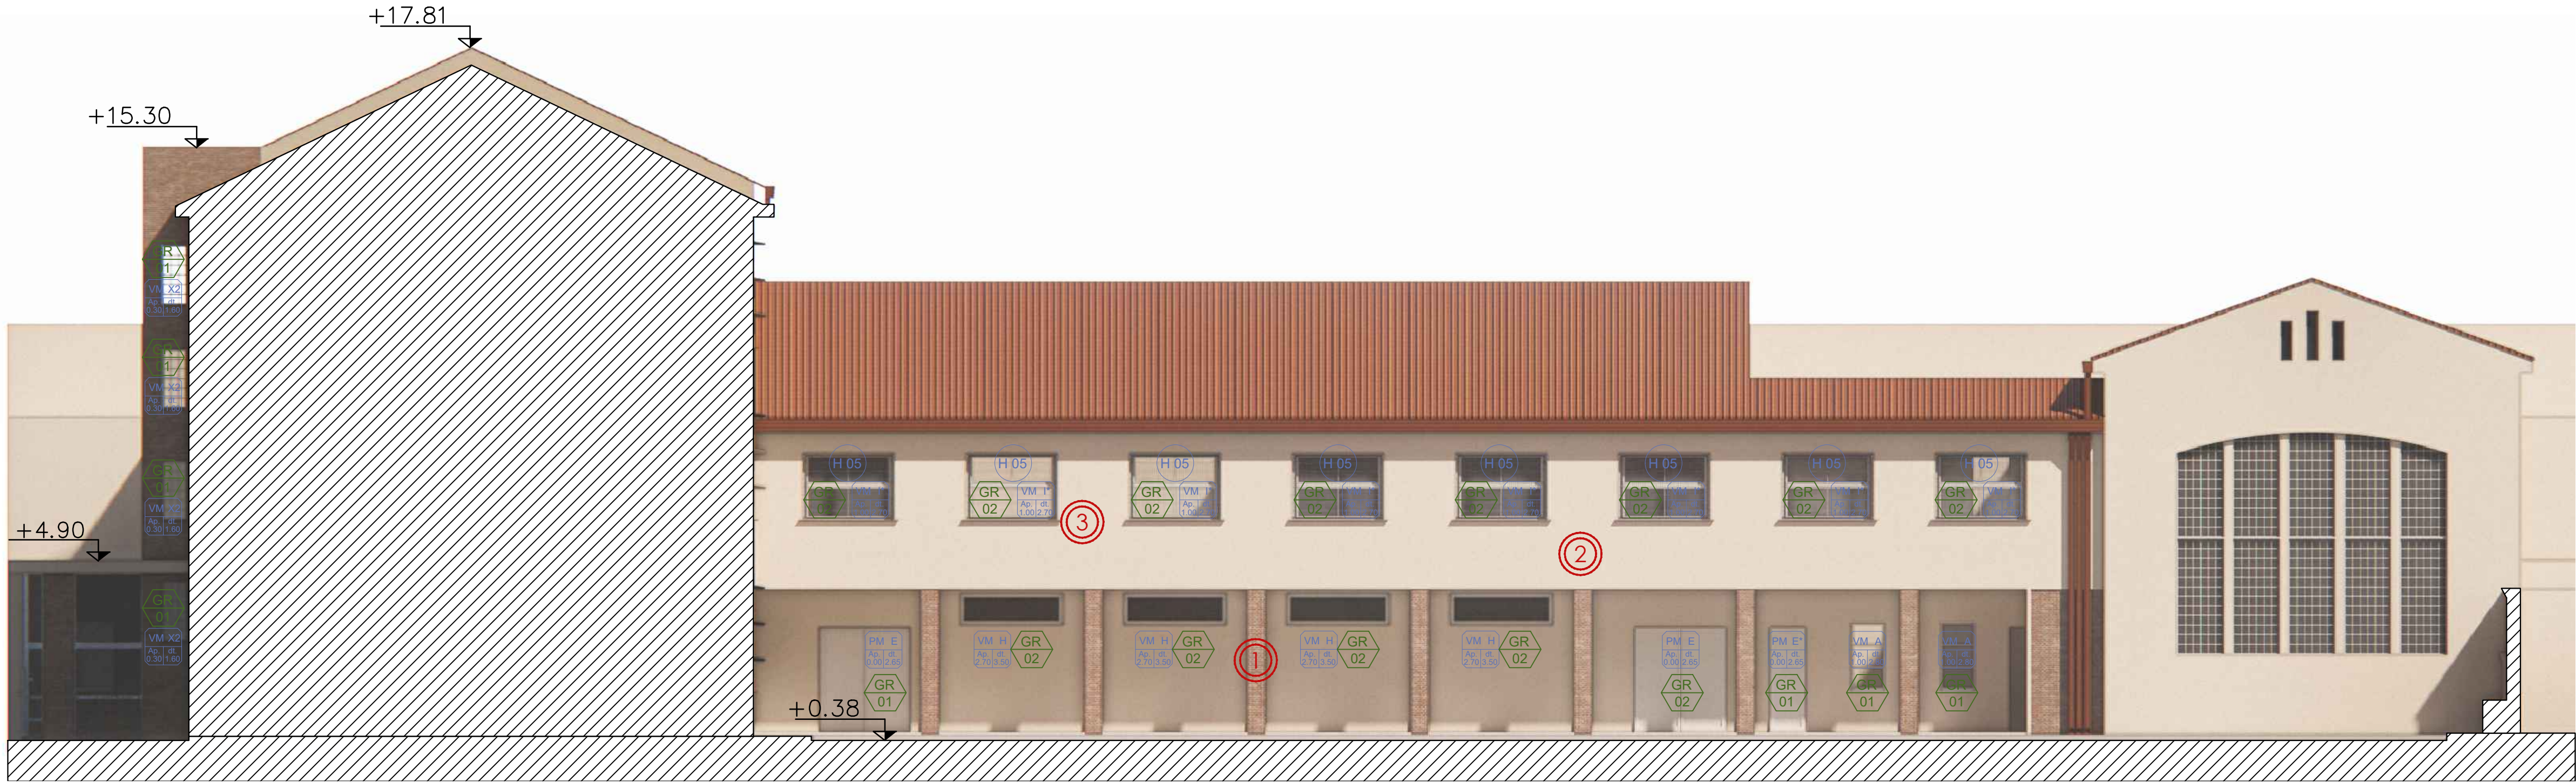

FACHADA - Patio - Norte

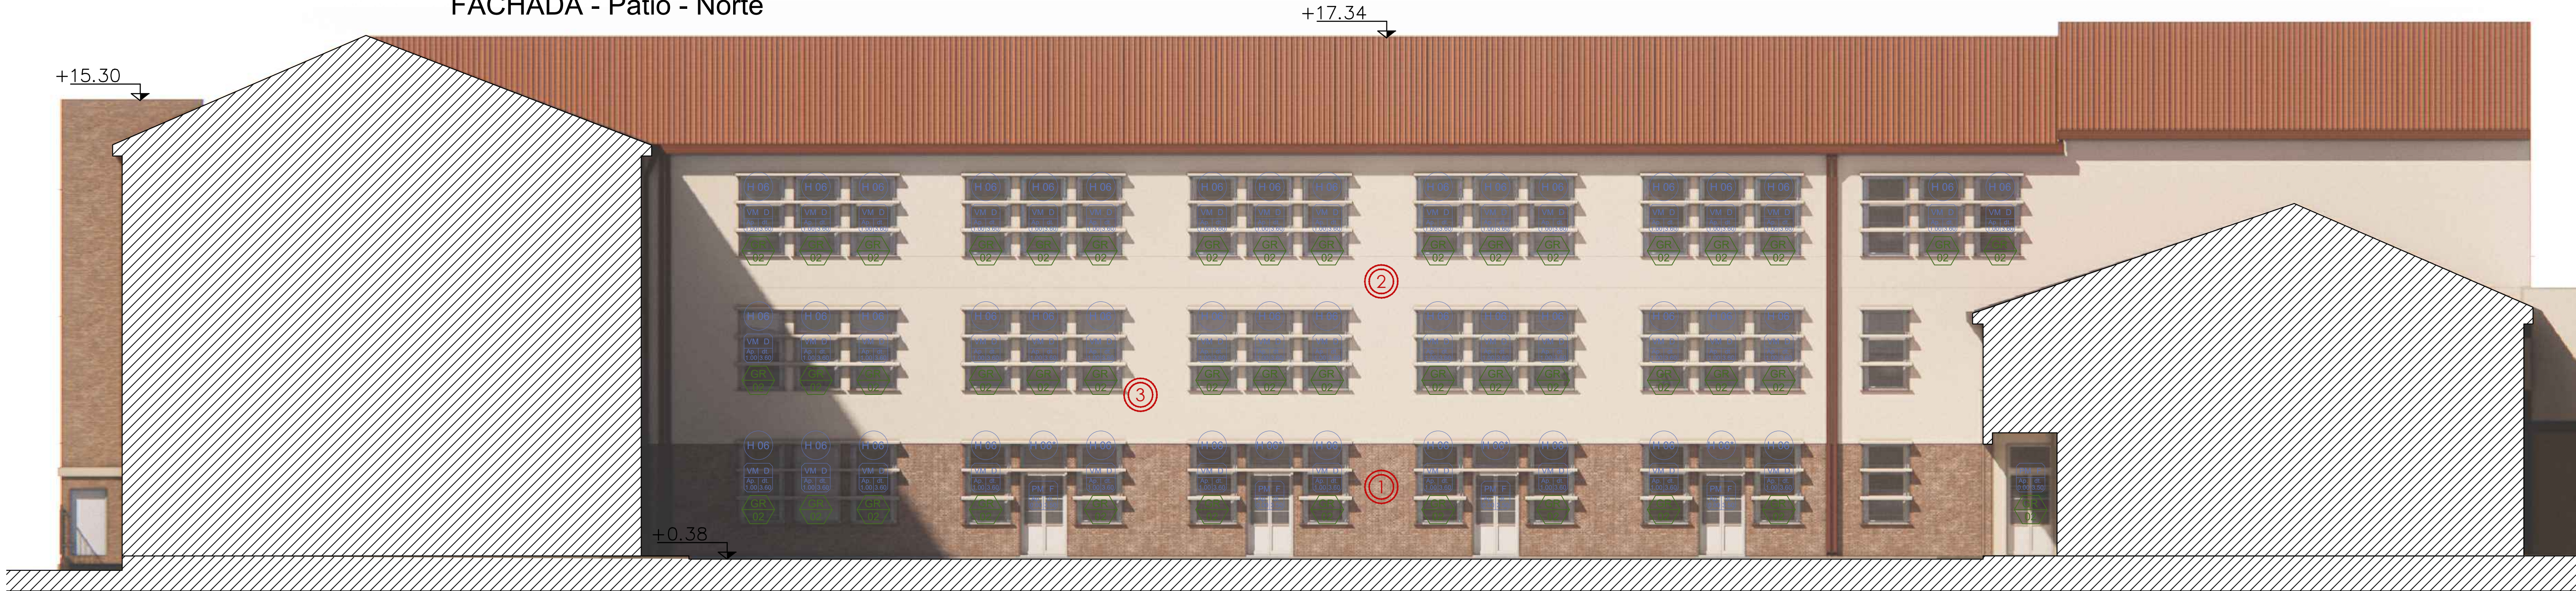

FACHADA - Patio - Oeste



FACHADA - Patio - Sur

REFERENCIAS

INTERVENCIONES EN FACHADAS

1 RESTAURACION DE MUROS DE LADRILLO VISTO JUNTA TOMADA

Limpieza completa de la superficie mediante vapor e hidrolavado. Retiro de elementos en desuso en paramentos (cables, luminarias, cañerías, mensulas, etc.) Reparación de fisuras, grietas y/o desprendimientos de elementos componentes de las fachadas, tales como revoques, aleros, entrantes o salientes. Reparación y/o remplazo de ladrillos deteriorados, y recomposición de juntas tomadas. Aplicación de protector siliconado hidrórepelente. Ítem 5.01 - Ítem 5.02 - Ítem 5.05 - Ítem 5.06

2 HIDROLAVADO EN FACHADAS Y EJE. DE REVOQUE SIMIL PIEDRA PARIS

Limpieza completa de la superficie mediante vapor e hidrolavado. Retiro de elementos en desuso en paramentos (cables, luminarias, cañerías, mensulas, etc.) Reparación de fisuras, grietas y/o desprendimientos de elementos componentes de las fachadas, tales como revoques, aleros, entrantes o salientes. Aplicación de revestimiento mineral cementicio simil piedra paris. Aplicación de protector siliconado hidrórepelente. Ítem 5.01 - Ítem 5.02 - Ítem 5.04 - Ítem 5.06

3 RESTAURACION ANTEPECHOS

Retiro de piezas cerámicas rotas, flojas o fisuradas en antepechos. Reparación de superficies de asiento. Colocación de nuevas piezas cerámicas, mismas características a las existentes y tomado de juntas. Aplicación de protector siliconado hidrórepelente. Ítem 5.03

4 RESTAURACION MENSULAS DE MADERA

Revisión estructural de mensulas, remplazo de piezas de madera en mal estado por madera de características similares, reparación de hoquedades y/o fisuras menores con masilla. Lijado completo de los elementos. Aplicación de tres manos de barniz poliuretánico satinado natural. Ítem 5.07



MINISTERIO DE EDUCACIÓN

MINISTERIO DE EDUCACIÓN	Prof. José Gally
SECRETARÍA DE COORDINACIÓN Y GESTIÓN	Abog. María Martín
DIRECTORA PROVINCIAL ARQUITECTURA ESCOLAR	Arq. Luciana Vifuela
DIRECTOR GENERAL DE INFRAESTRUCTURA ESCOLAR	Arq. Jorge Michelini

PROYECTO

DIRECCIÓN GENERAL DE INFRAESTRUCTURA ESCOLAR


MINISTERIO EDUCACIÓN

OBRA

Lic. Pública No. 02/26 "Programa ABRE ESCUELA - Intervención Integral - ENS N° 36: "Mariano Moreno" (Normal Superior N° 3) - Ciudad de Rosario - Dpto. Rosario - Provincia de Santa Fe

UBICACIÓN

Rosario - Santa Fe

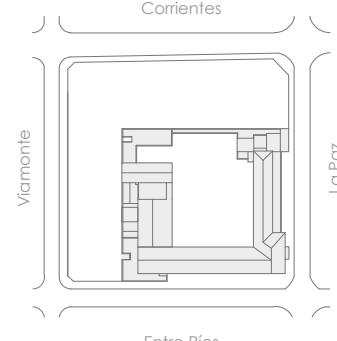

PLANO

002

ESCALA

1:100

DIBUJO

ALZADOS Y SECCIONES

NOTA

Todas las medidas se verificaron en obra.