


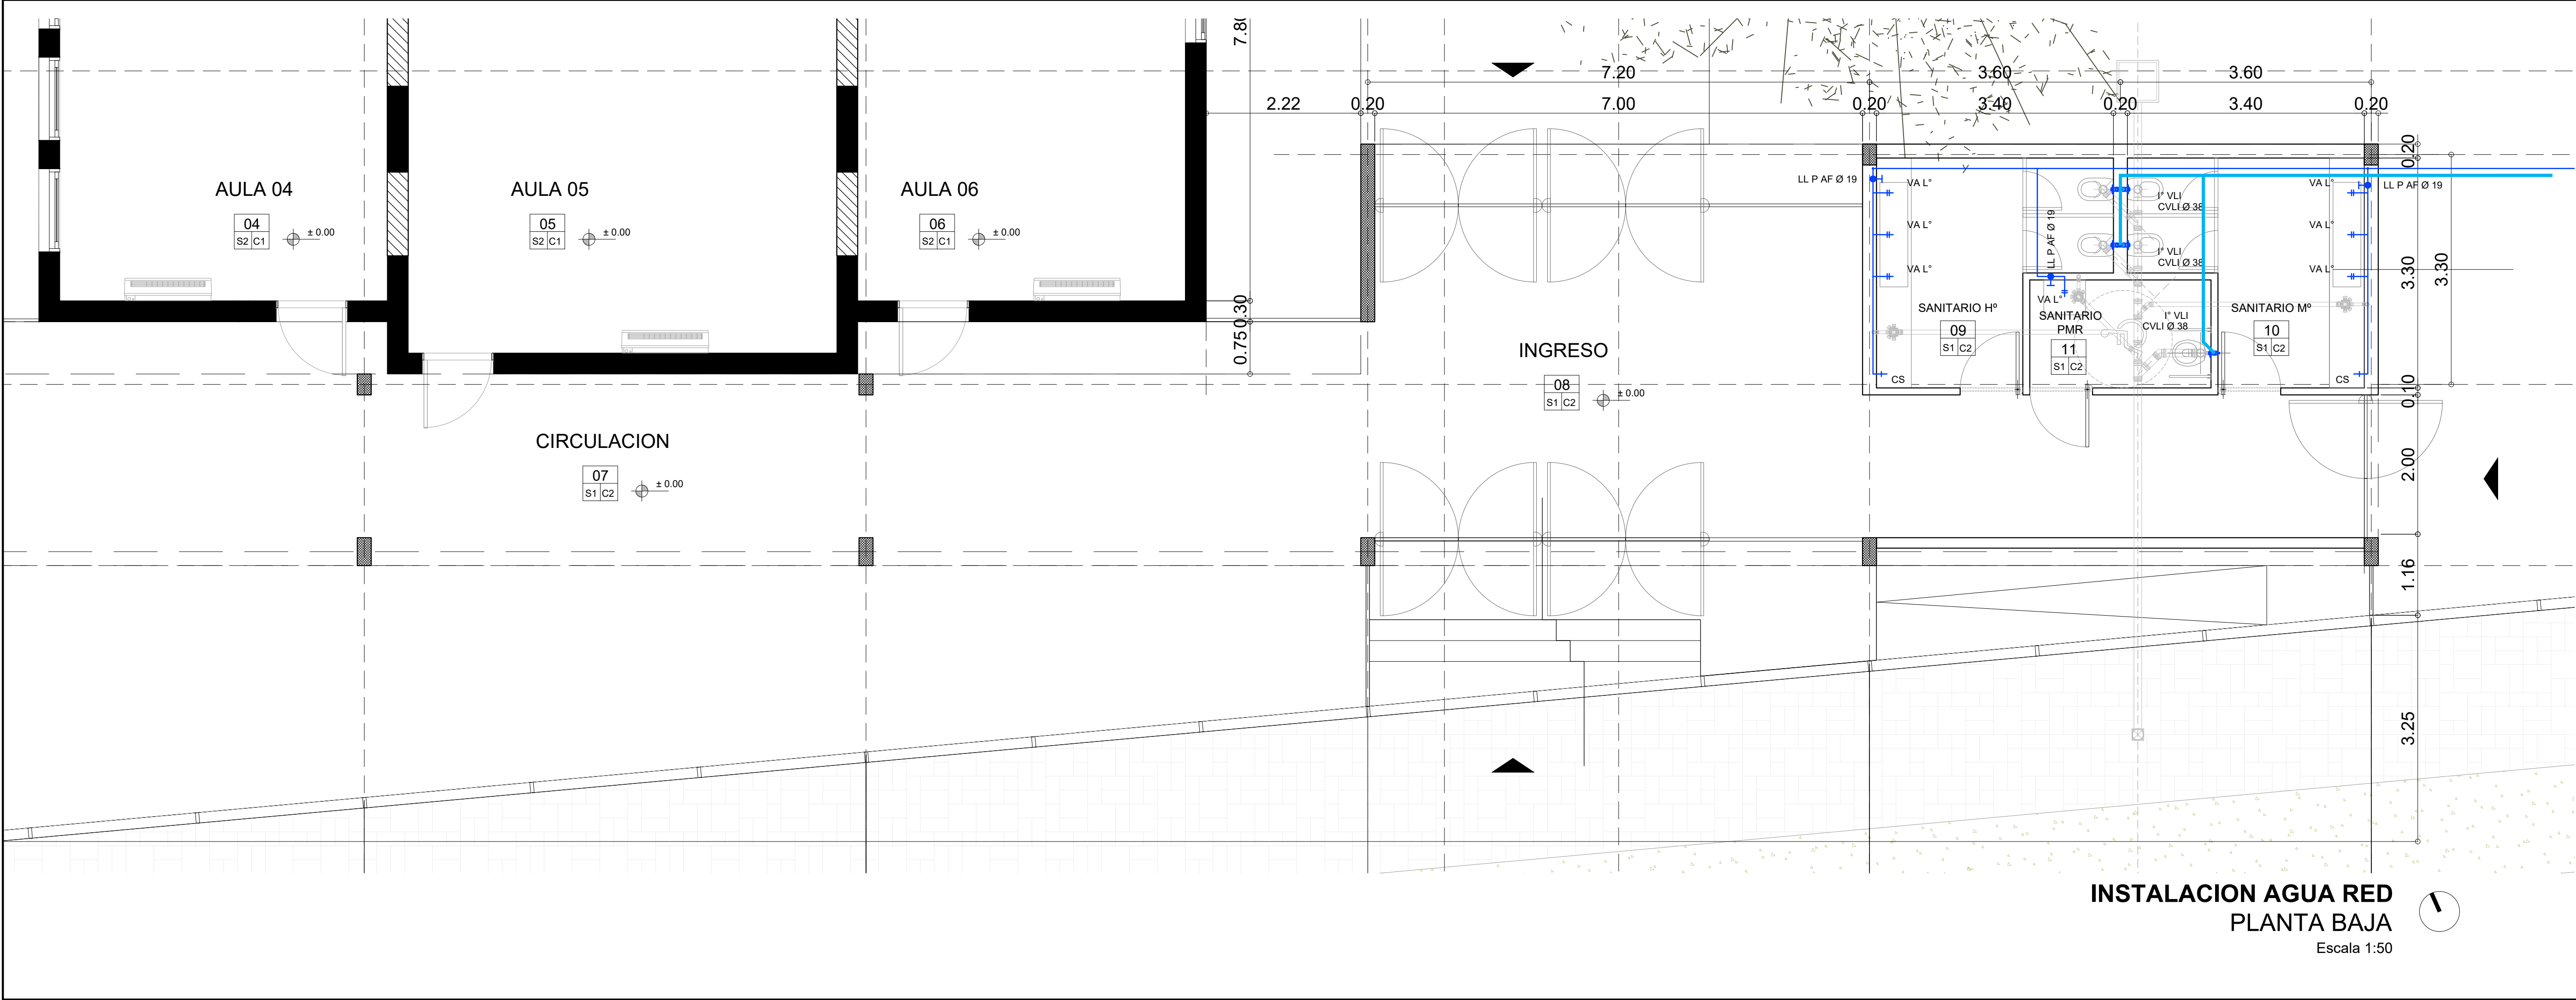


MINISTERIO DE EDUCACION

MINISTRO DE EDUCACIÓN	Prof. Jose Goity
SECRETARIA DE COORDINACION Y GESTION	Abog. María Martín
DIRECTORA PROVINCIAL ARQUITECTURA ESCOLAR	Arq. Luciana Viñuela
DIRECTOR GENERAL DE INFRAESTRUCTURA ESCOLAR	Arq. Jorge Michellini
PROYECTO DIRECCIÓN GENERAL DE INFRAESTRUCTURA ESCOLAR MINISTERIO EDUCACIÓN	

OBRA
PROGRAMA ABRE ESCUELAS. Intervención Integral – Escuela Normal Superior Nro. 32 “Gral. José de San Martín” – Ciudad de Santa Fe Dpto. La Capital - Provincia de Santa Fe.

UBICACIÓN

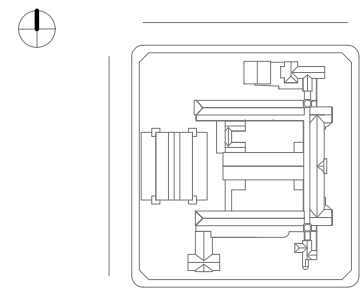

PLANO INSTALACION AGUA RED.

ESCALA 1:100

DIBUJO

NOTA

Todas las medidas se verificarán en obra.