




ESTRUCTURAS
PLANTA NIVEL FUNDACIONES
Escala 1:100

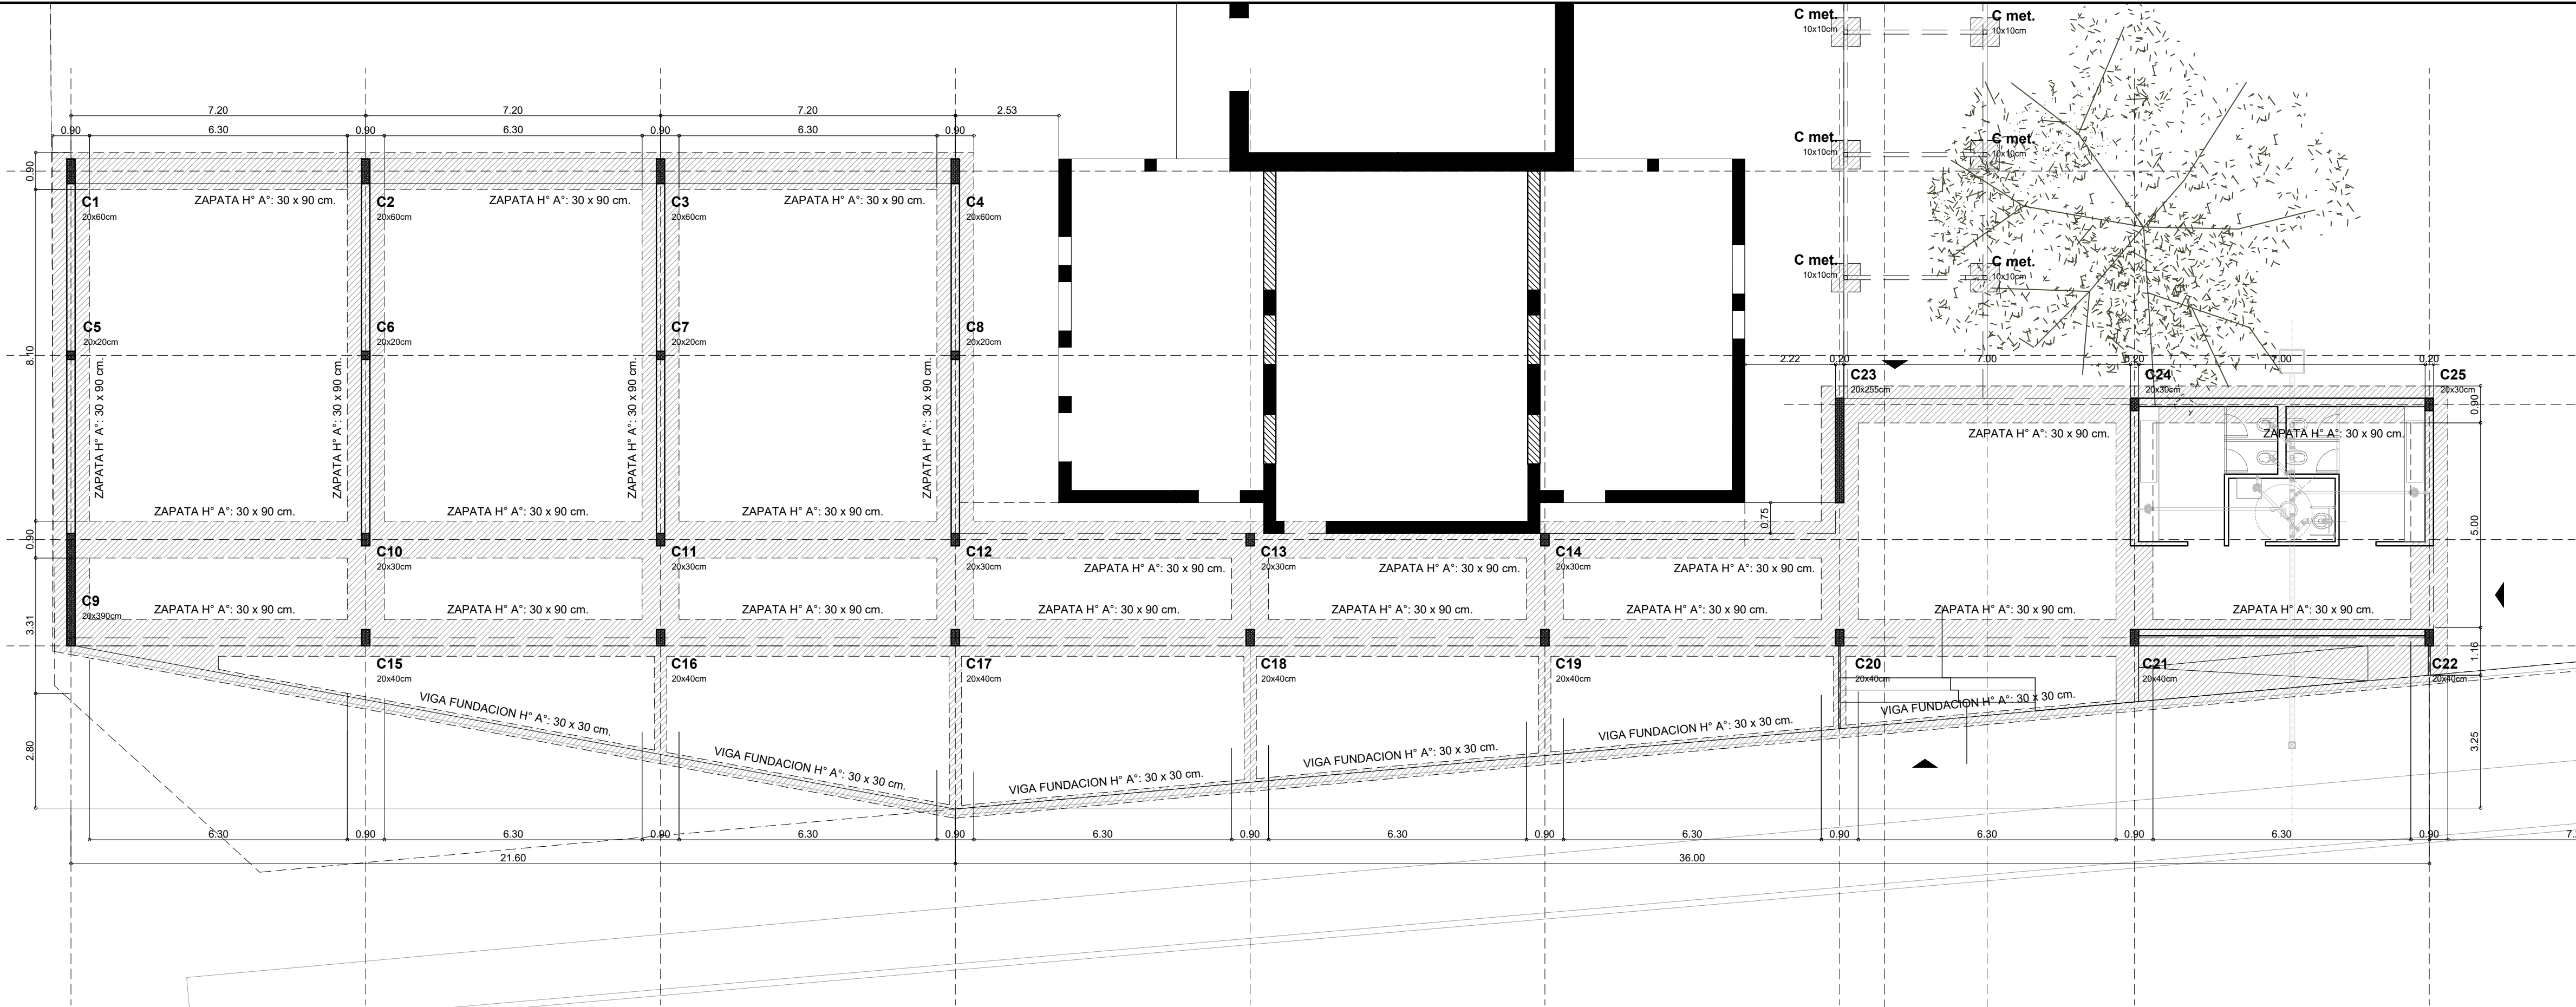

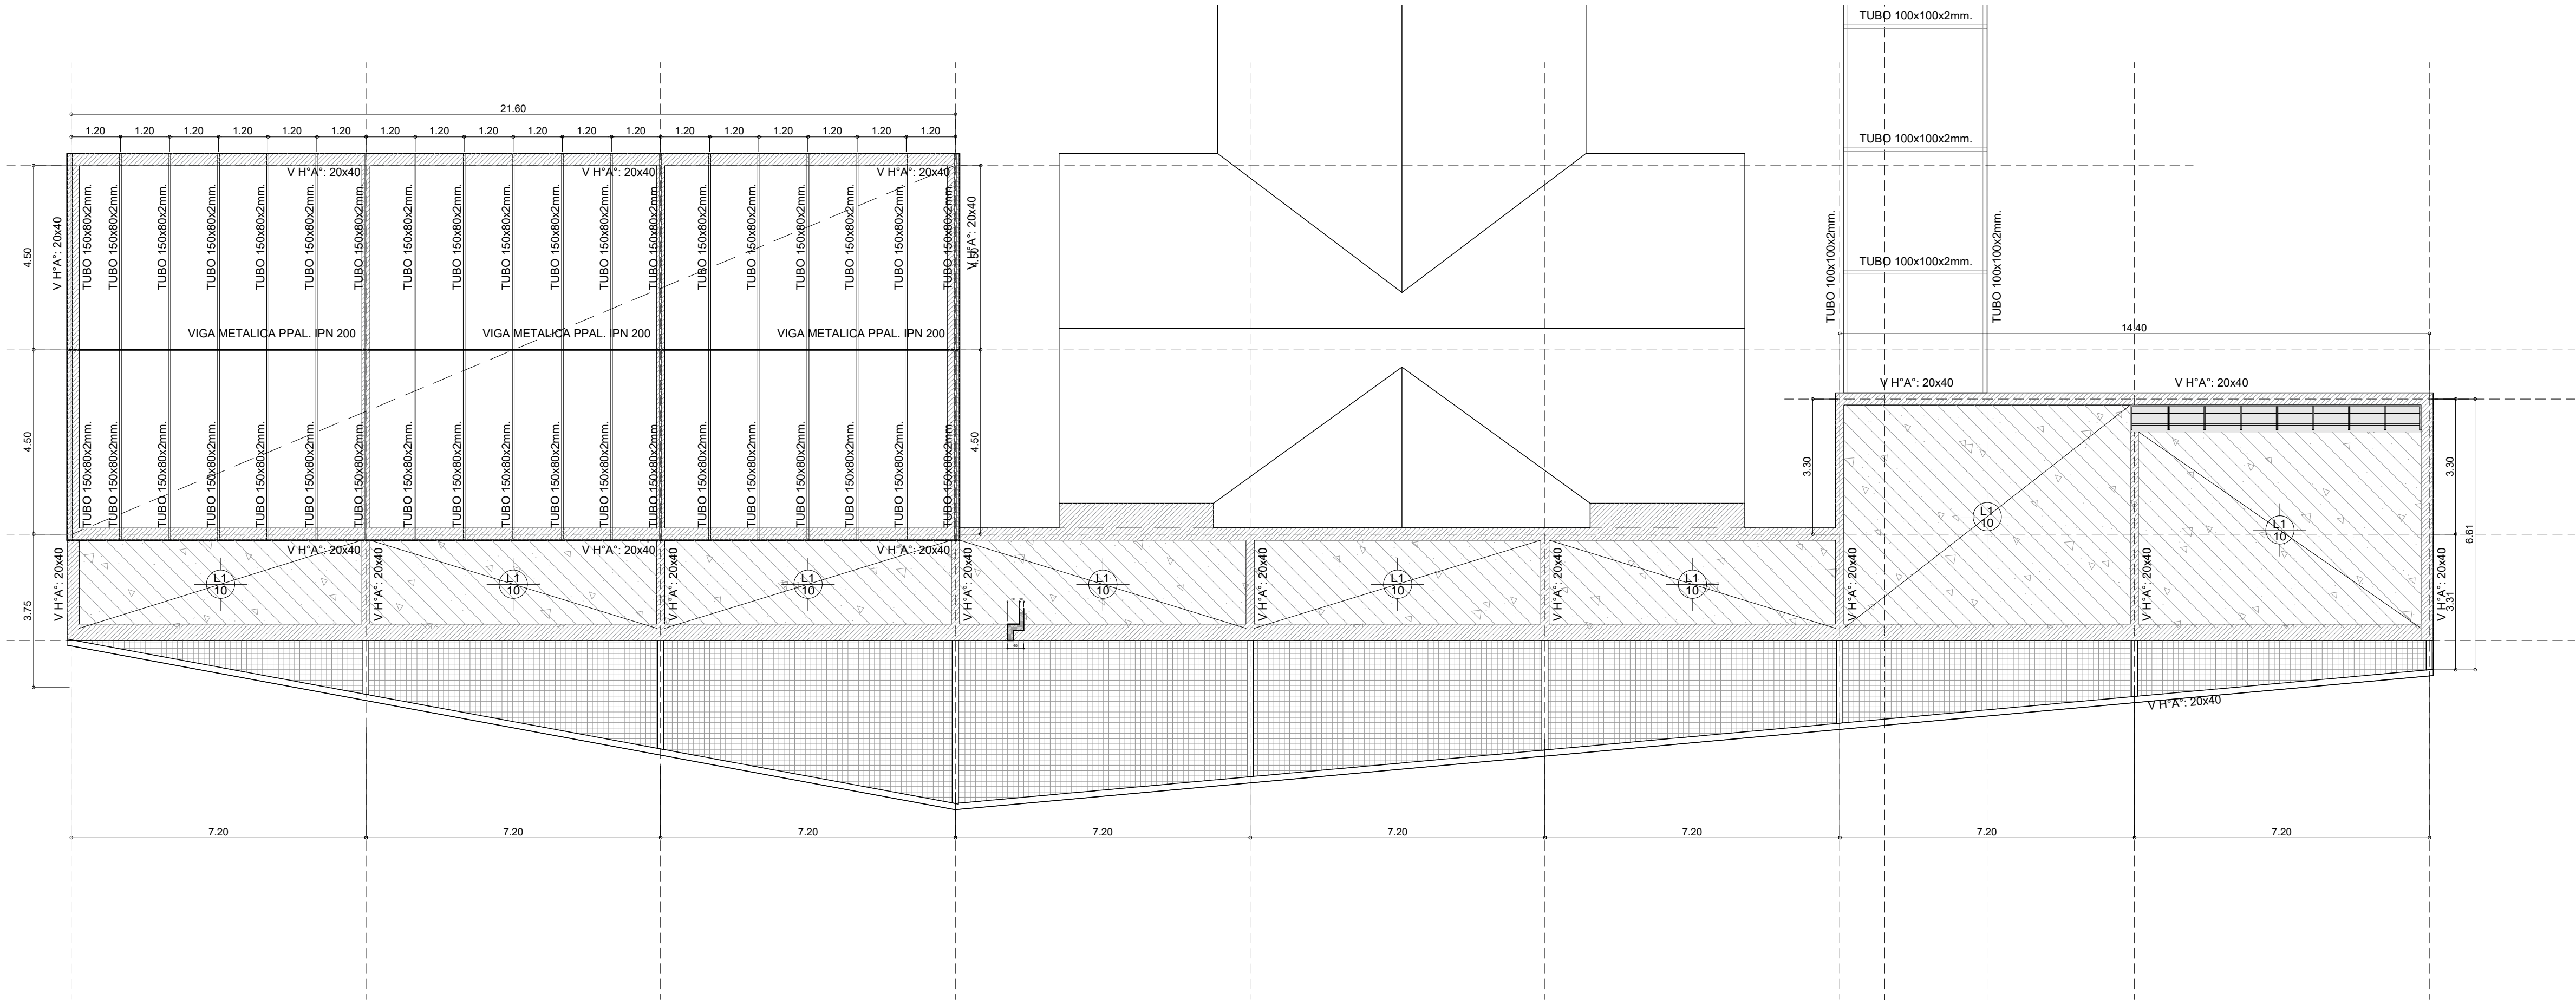

ESTRUCTURAS
PLANTA NIVEL CUBIERTAS
Escala 1:100

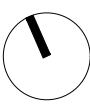


MINISTERIO DE EDUCACION

MINISTRO DE EDUCACIÓN	Prof. Jose Goity
SECRETARIA DE COORDINACION Y GESTION	Abog. María Martín
DIRECTORA PROVINCIAL ARQUITECTURA ESCOLAR	Arq. Luciana Viñuela
DIRECTOR GENERAL DE INFRAESTRUCTURA ESCOLAR	Arq. Jorge Michellini

PROYECTO
DIRECCIÓN GENERAL DE INFRAESTRUCTURA ESCOLAR
MINISTERIO EDUCACIÓN

OBRA
PROGRAMA ABRE ESCUELAS. Intervención Integral – Escuela Normal Superior Nro. 32 “Gral. José de San Martín” – Ciudad de Santa Fe Dpto. La Capital - Provincia de Santa Fe.

UBICACIÓN

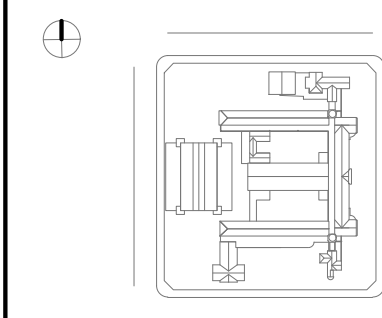

PLANO **ESTRUCTURA.**
NIVEL CUBIERTA.

ESCALA **1:100**

DIBUJO

NOTA

Todas las medidas se verificarán en obra.