



Corte A-A

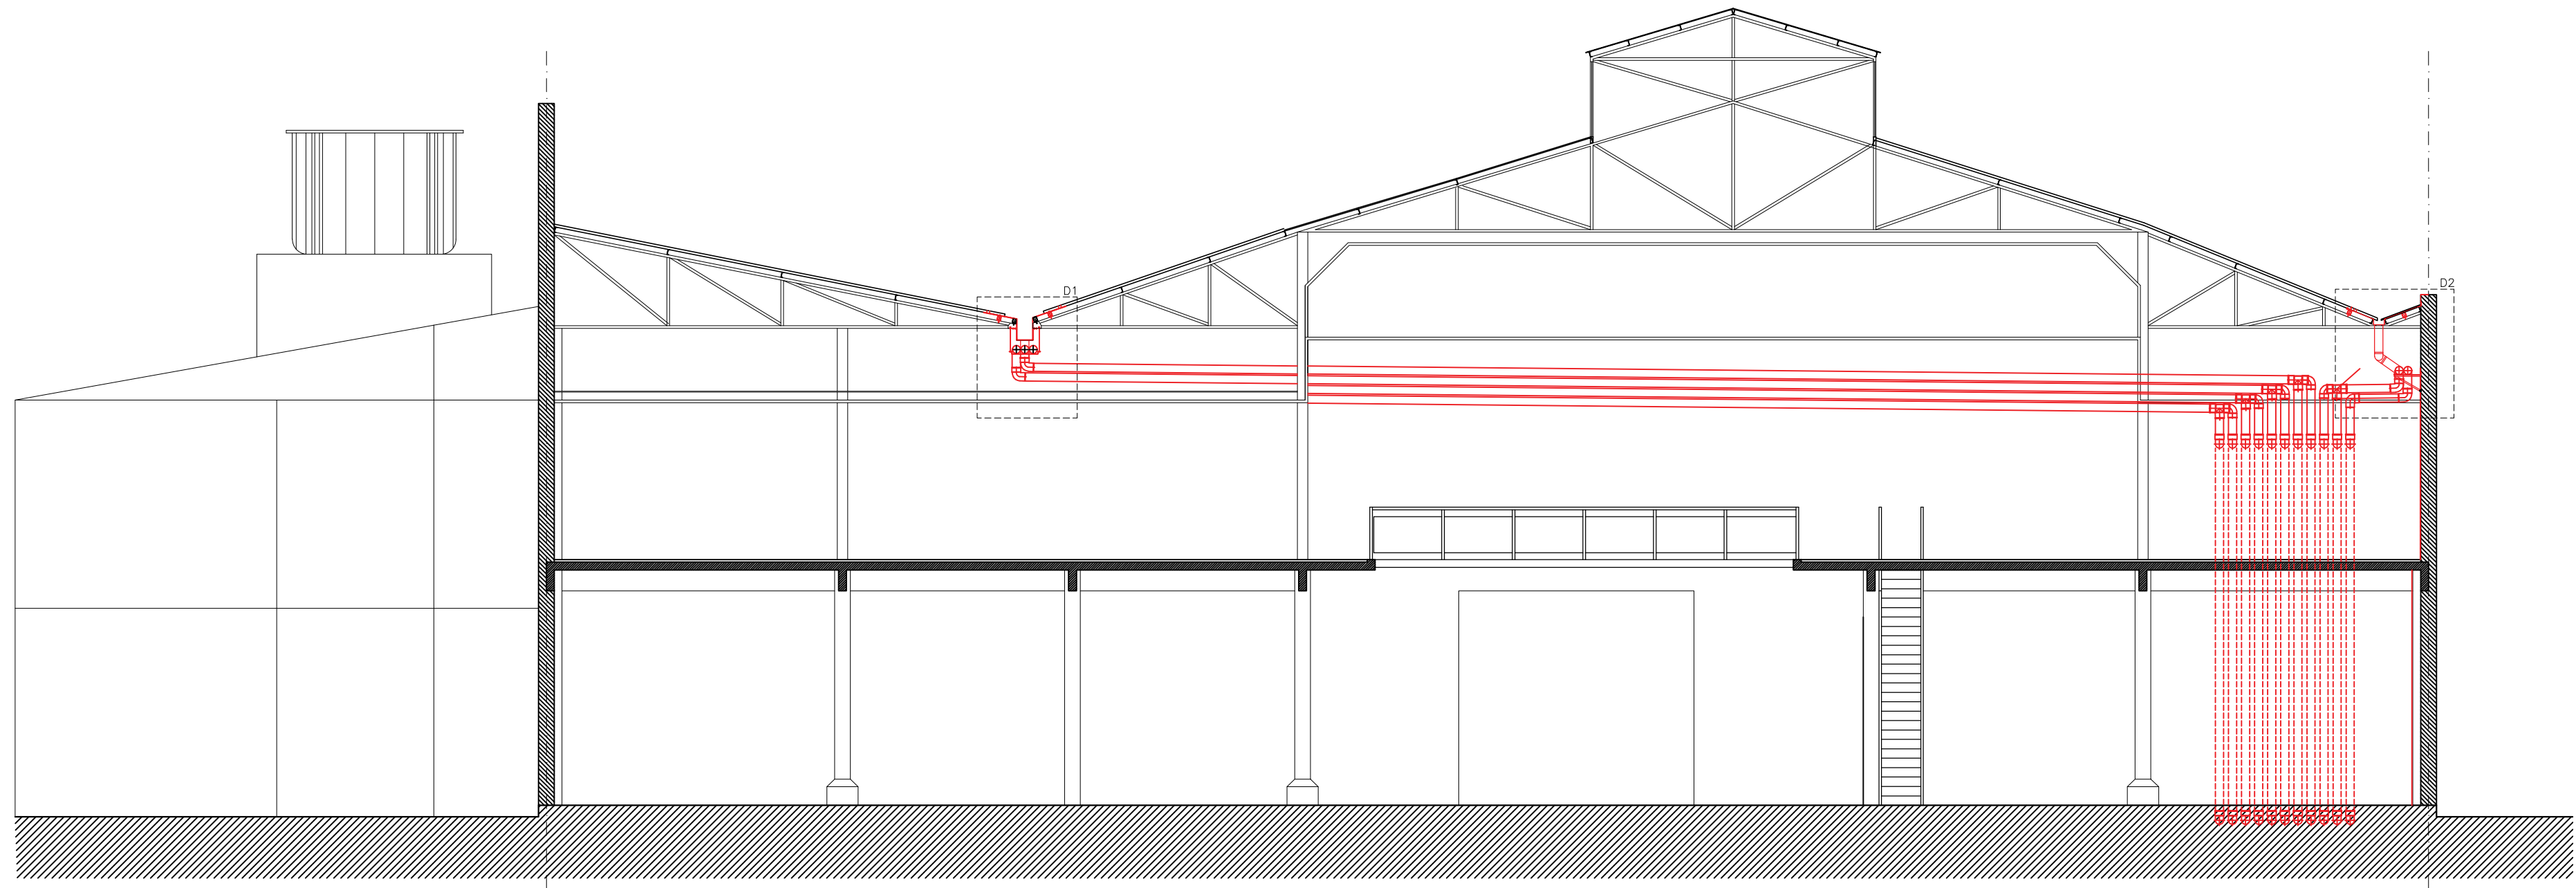

Corte B-B

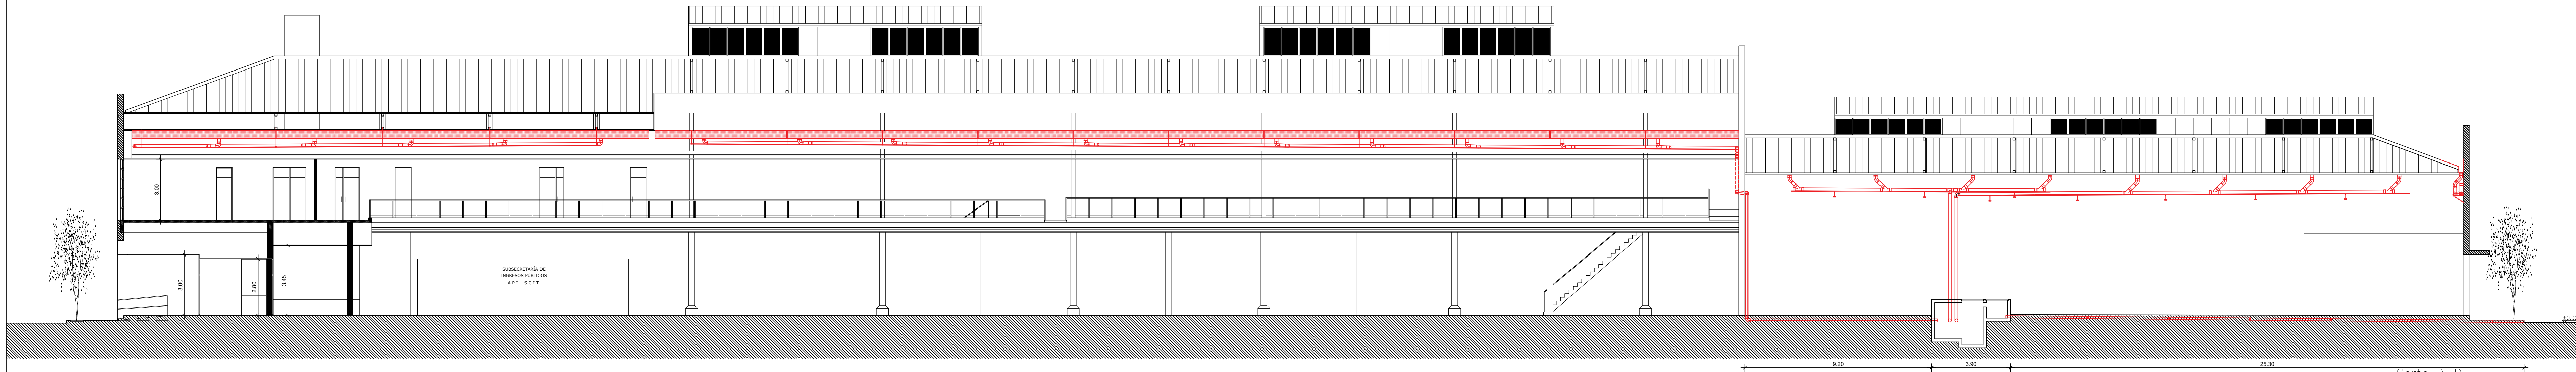

Corte D-D




DIRECTOR PROVINCIAL DE
ARQUITECTURA E INGENIERÍA
ARQ. ANDRÉS FRANCESCO

SUBDIRECTOR PROVINCIAL DE
ARQUITECTURA E INGENIERÍA
ARQ. JOSÉ RABASEDAS

COORDINADOR DE PROYECTO
ARQ. NORA DIAZ

OBRA
ROSARIO
**NUEVO SISTEMA DE
DESAGÜES PLUVIALES Y
REPARACIONES VARIAS
API - SCIT**

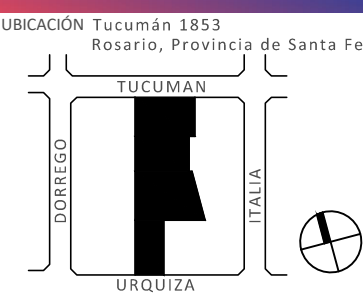

EQUIPO DE PROYECTO
Arq. Favio Scarano
Arq. Laura Tavolini
Arq. María Victoria Barrale
Luciano Giovanetti
Valeria Lorttop
Eugenio Van Bellingen

ESPECIALIDAD
ARQUITECTURA

PLANO
**ARQUITECTURA + ESQUEMA DE
DESAGUE PLUVIAL - CORTES**

FECHA: 02/2024
ESCALA: 1:125 / 1110x420
REVISIÓN: 00
DENOMINACIÓN

A05
Todas las medidas se verifican en obra