



Corte C-C

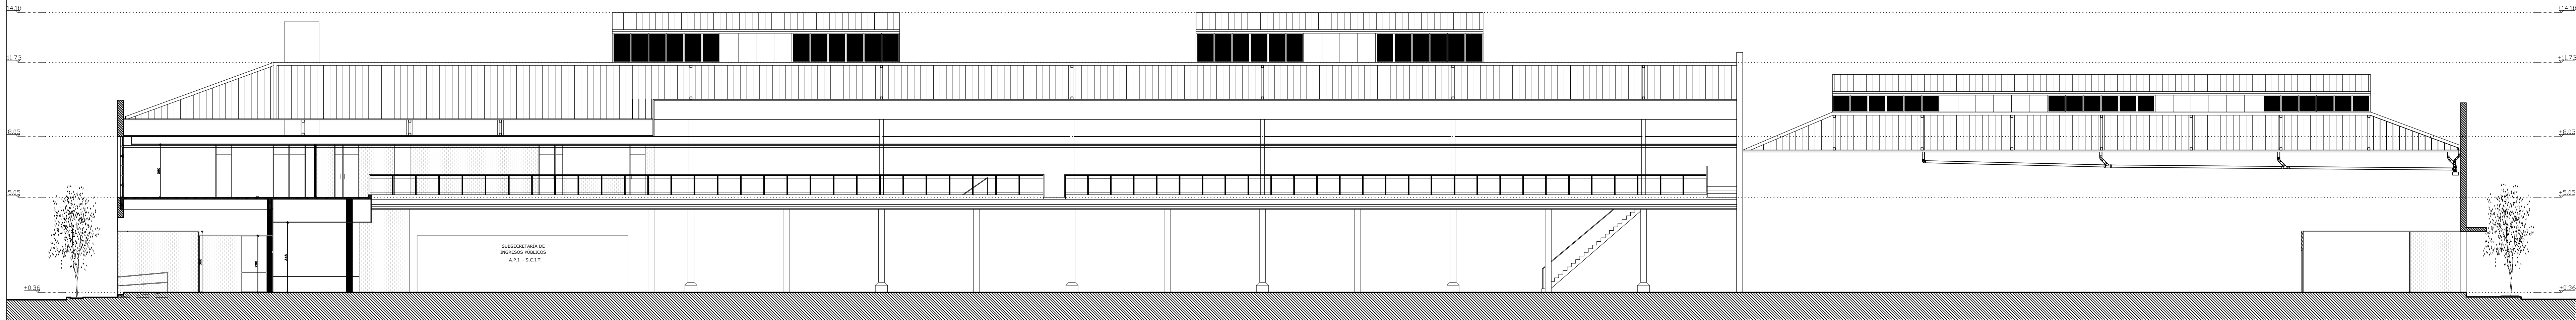

Corte D-D



**Santa Fe**  
PROVINCIA  
Ministerio de  
Obras Públicas


DIRECTOR PROVINCIAL DE  
ARQUITECTURA E INGENIERÍA  
**ARQ. ANDRÉS FRANCESCO**

SUBDIRECTOR PROVINCIAL DE  
ARQUITECTURA E INGENIERÍA  
**ARQ. JOSÉ RABASEDAS**

COORDINADOR DE PROYECTO  
**ARQ. NORA DÍAZ**

OBRA  
**ROSARIO**  
**NUEVO SISTEMA DE  
DESAGÜES PLUVIALES Y  
REPARACIONES VARIAS  
API - SCIT**

UBICACIÓN Tucumán 1853  
Rosario, Provincia de Santa Fe

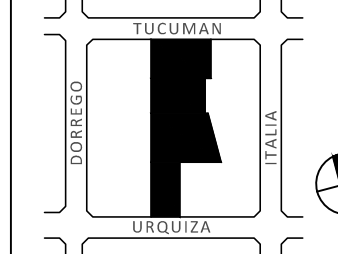

EQUIPO DE PROYECTO  
Arq. Favio Scarano  
Arq. Laura Tavolini  
Arq. María Victoria Barrale  
Luciano Giovanetti  
Valeria Lioraggi  
Eugenio Van Bellingen

ESPECIALIDAD  
**ARQUITECTURA**

PLANO  
**ESTADO ACTUAL - INFORME DE  
SITUACIÓN CORTES**

FECHA	ESCALA	REVISIÓN
02/2024	1:125 / A2	00
DENOMINACIÓN		

**EA08**  
Todas las medidas se verifican en obra