


SECTOR 01 - SUBSUELO

ARTEFACTOS SECTOR 01  
INODORO ROCA MONACO LARGO  
LAVATORIO COLUMNA-LINEA MONACO  
GRIFERIA LAVATORIO FV ARIZONA 0181b1

ARTEFACTOS SECTOR 02  
2 PILETAS JOHSON DE ACERO INOXIDABLE REDONDAS - ON30A.  
1 PILETA JOHSON DE ACERO INOXIDALE - TT34.  
3 GRIFERIAS AUTOMATICAS PARA COCINA DE MESADA  
-FV ARIZONA0 411.02/b1- O CALIDAD SUPERIOR.  
CANILLA DE SERVICIO NIQUELADA CON PICO MANGUERA, CIERRRRE ESFERICO Y PICO PARA MANGUERA.




ACOPLE ADAPTADOR PARA  
CABEZA DE CAÑO 21/2" A Ø063

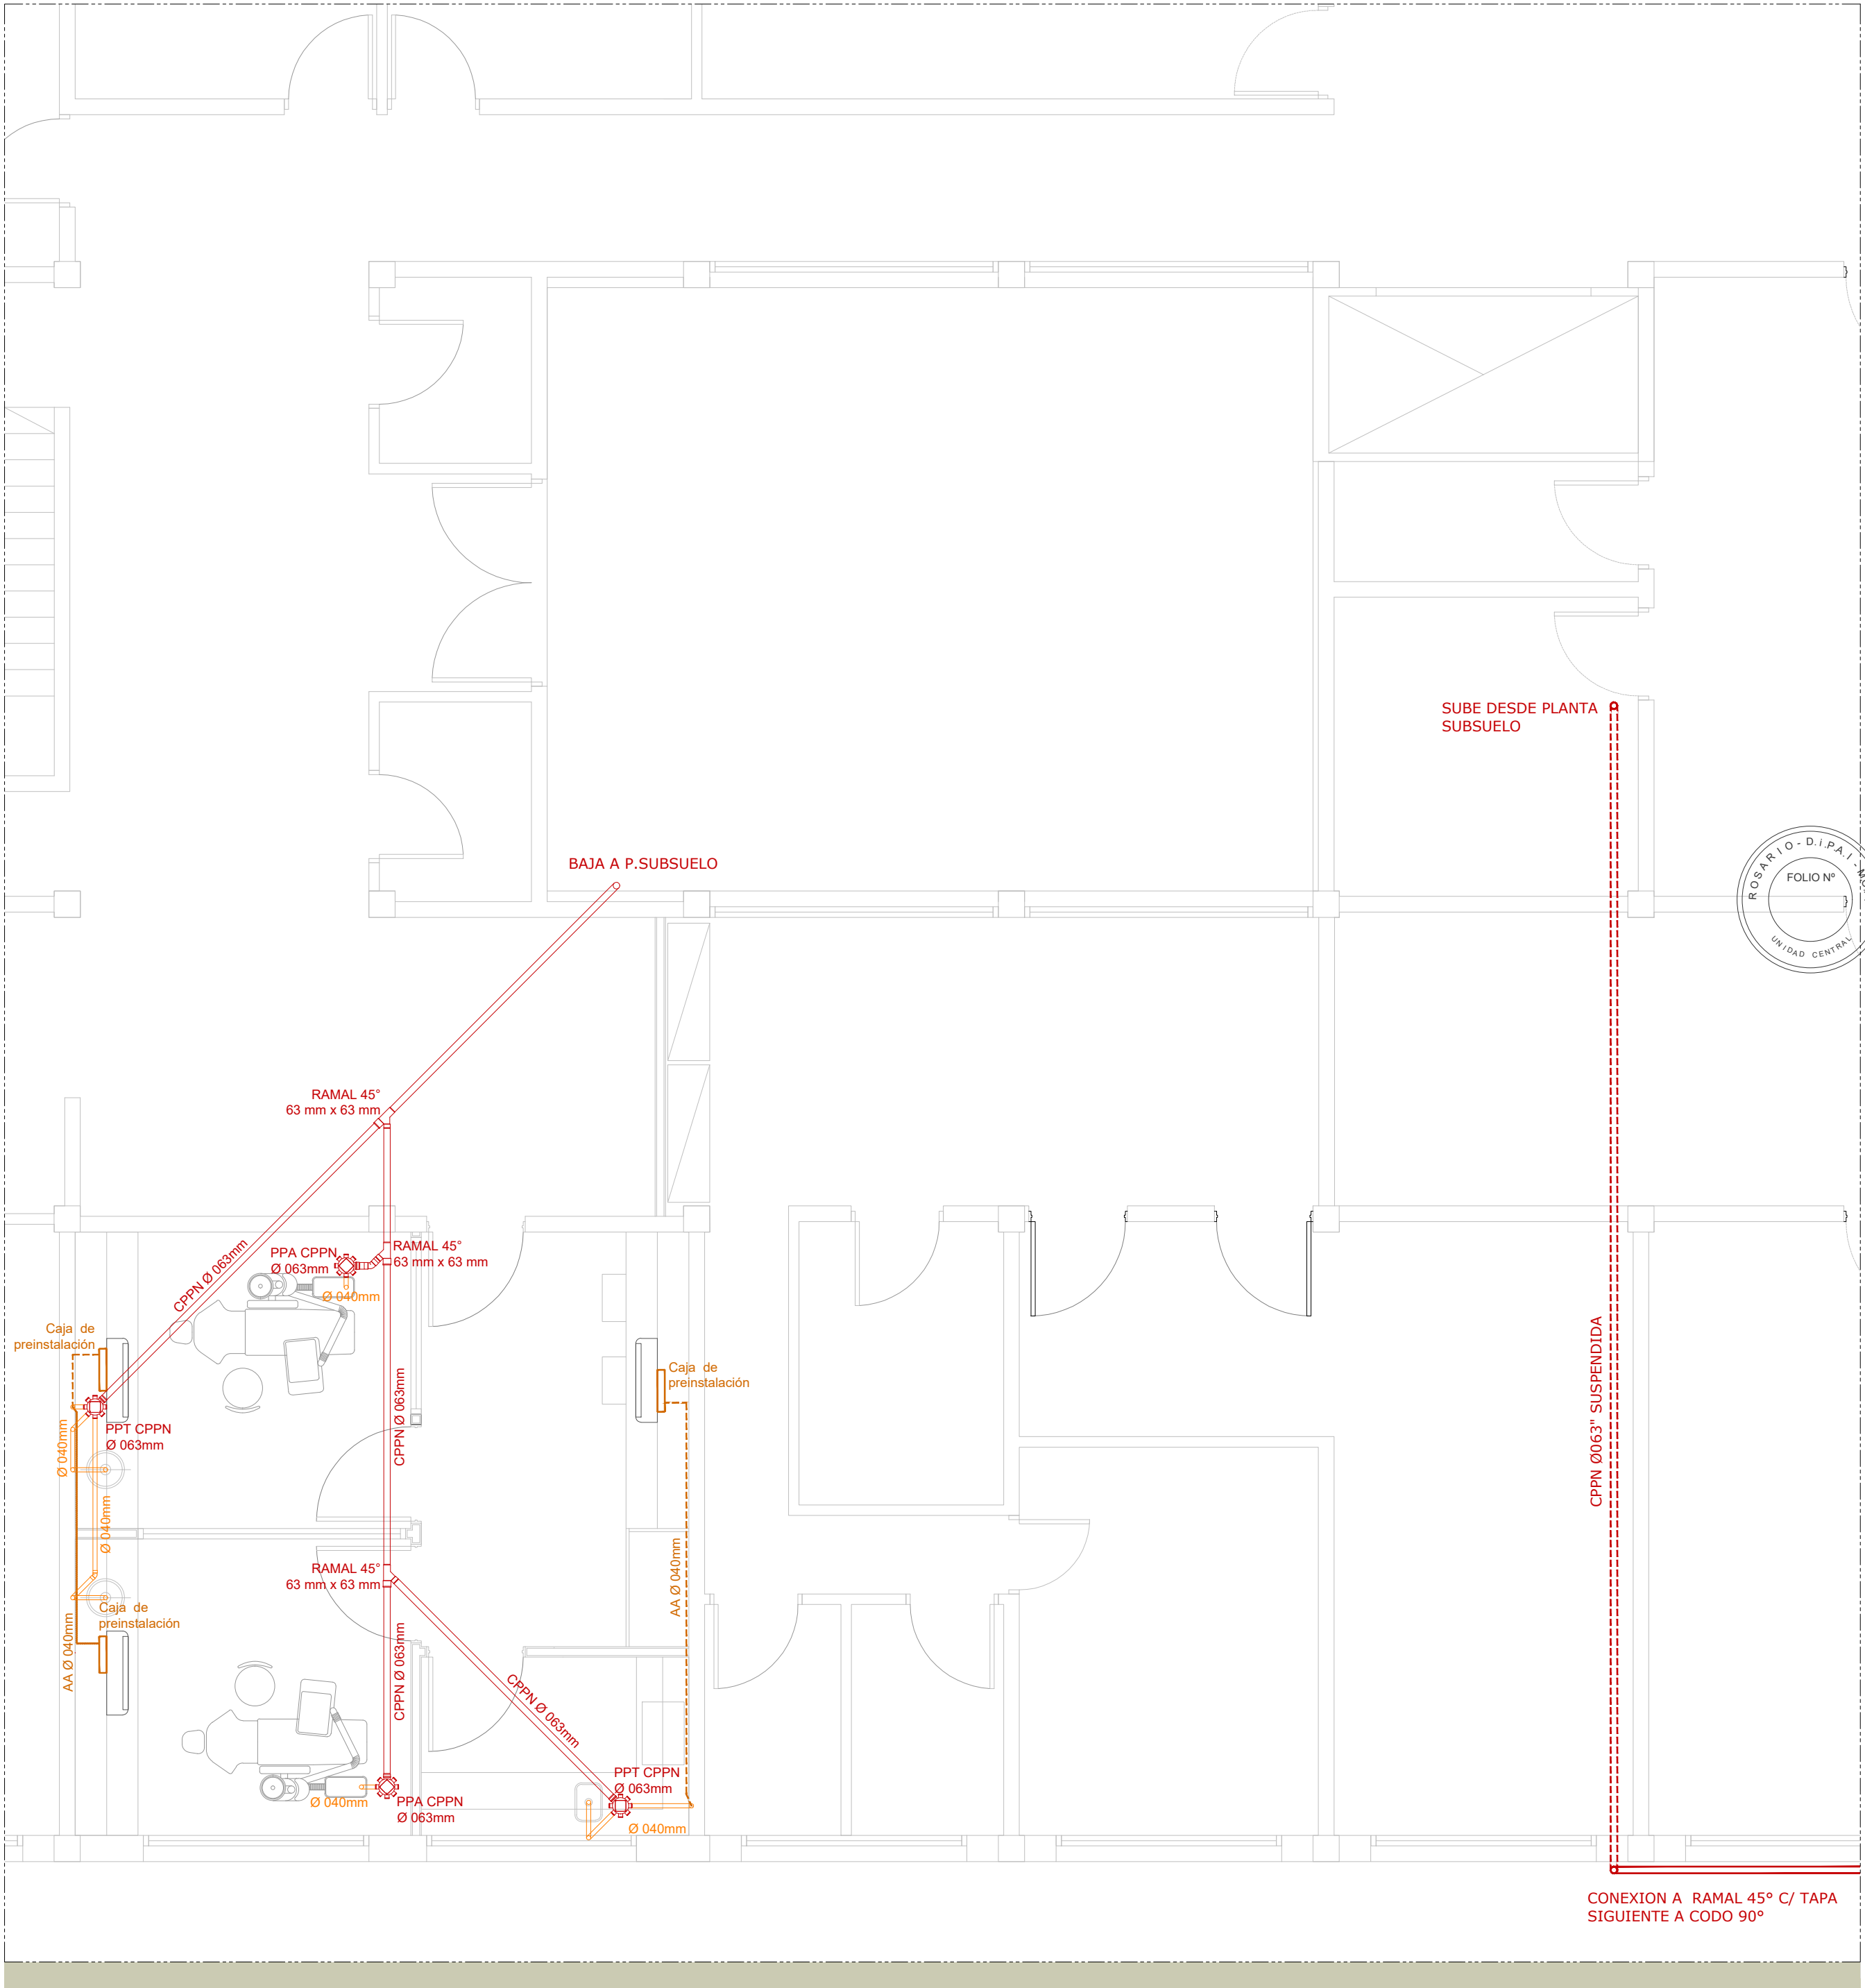

SECTOR 02 - ODONTOLOGIA

NOTA: EL PRESENTE PLANO PRESENTA LA ESTRATEGIA DE INSTALACIÓN A EFECTOS DEL COMPUTO. LA EMPRESA CONTRATISTA DEBERÁ REALIZAR LOS CALCULOS PARA EL DIMENSIONAMIENTO DEFINITIVO Y PRESENTAR EL LEGAJO EJECUTIVO PARA SU APROBACIÓN. LOS CAMBIOS RESULTANTES DEL MISMO NO GENERARÁN MAYORES COSTOS. TODAS LA MEDIDAS Y NIVELES SERÁN VERIFICADAS EN OBRA. LA CONTRATISTA PROVEERA Y COLOCARÁ TODOS LOS ARTICULOS DESCRIPTOS EN EL PLANO.

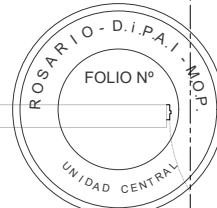

SECRETARIO DE OBRAS PUBLICAS Y  
VIAJES  
ARQ. MARCELO PASCUALÓN

SUBSECRETARIO DE ARQUITECTURA Y  
OBRAS PUBLICAS  
ARQ. LUCAS CONDAL

DIRECTOR PROVINCIAL D.I.P.A.I  
ARQ. ANDRÉS FRANCESCOINI

SUBDIRECTOR PROVINCIAL D.I.P.A.I  
ROSARIO  
ARQ. JOSÉ RABASEDAS

A/C SUBDIRECCION DE PROYECTO  
ARQ. NORA DIAZ

A/C COORDINADOR DE PROYECTO  
ARQ. SCARANO FAVIO

OBRA  
"REFORMA AREAS DE SERVICIO  
DE TOMOGRAFIA  
ODONTOLOGIA Y CARDIOLOGIA  
DEL HOSPITAL DE NIÑOS ZONA  
NORTE."  
ROSARIO - SANTA FE

UBICACION

EQUIPO DE PROYECTO  
Arq. M.Cecilia Tettamanti  
Arq. Julia Garcia  
Arq. Erica Gonzalez  
Arq. Hugo Ayala  
Aranza Gimenez  
German Cardonato

MINISTERIO DE SALUD  
Arq. Luciana Casas


ESPECIALIDAD  
INSTALACIONES  
SANITARIAS  
PLANO

DISTRIBUCION CLOACAL  
SECTOR 1 / SECTOR 2

FECHA  
05/2024

ESCALA  
1:50

REVISION  
00  
DENOMINACIÓN

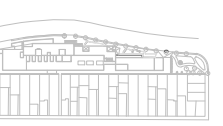

I-S02

Todos los medidas en milímetros en obra