





DETALLE 1. Escala: 1:10

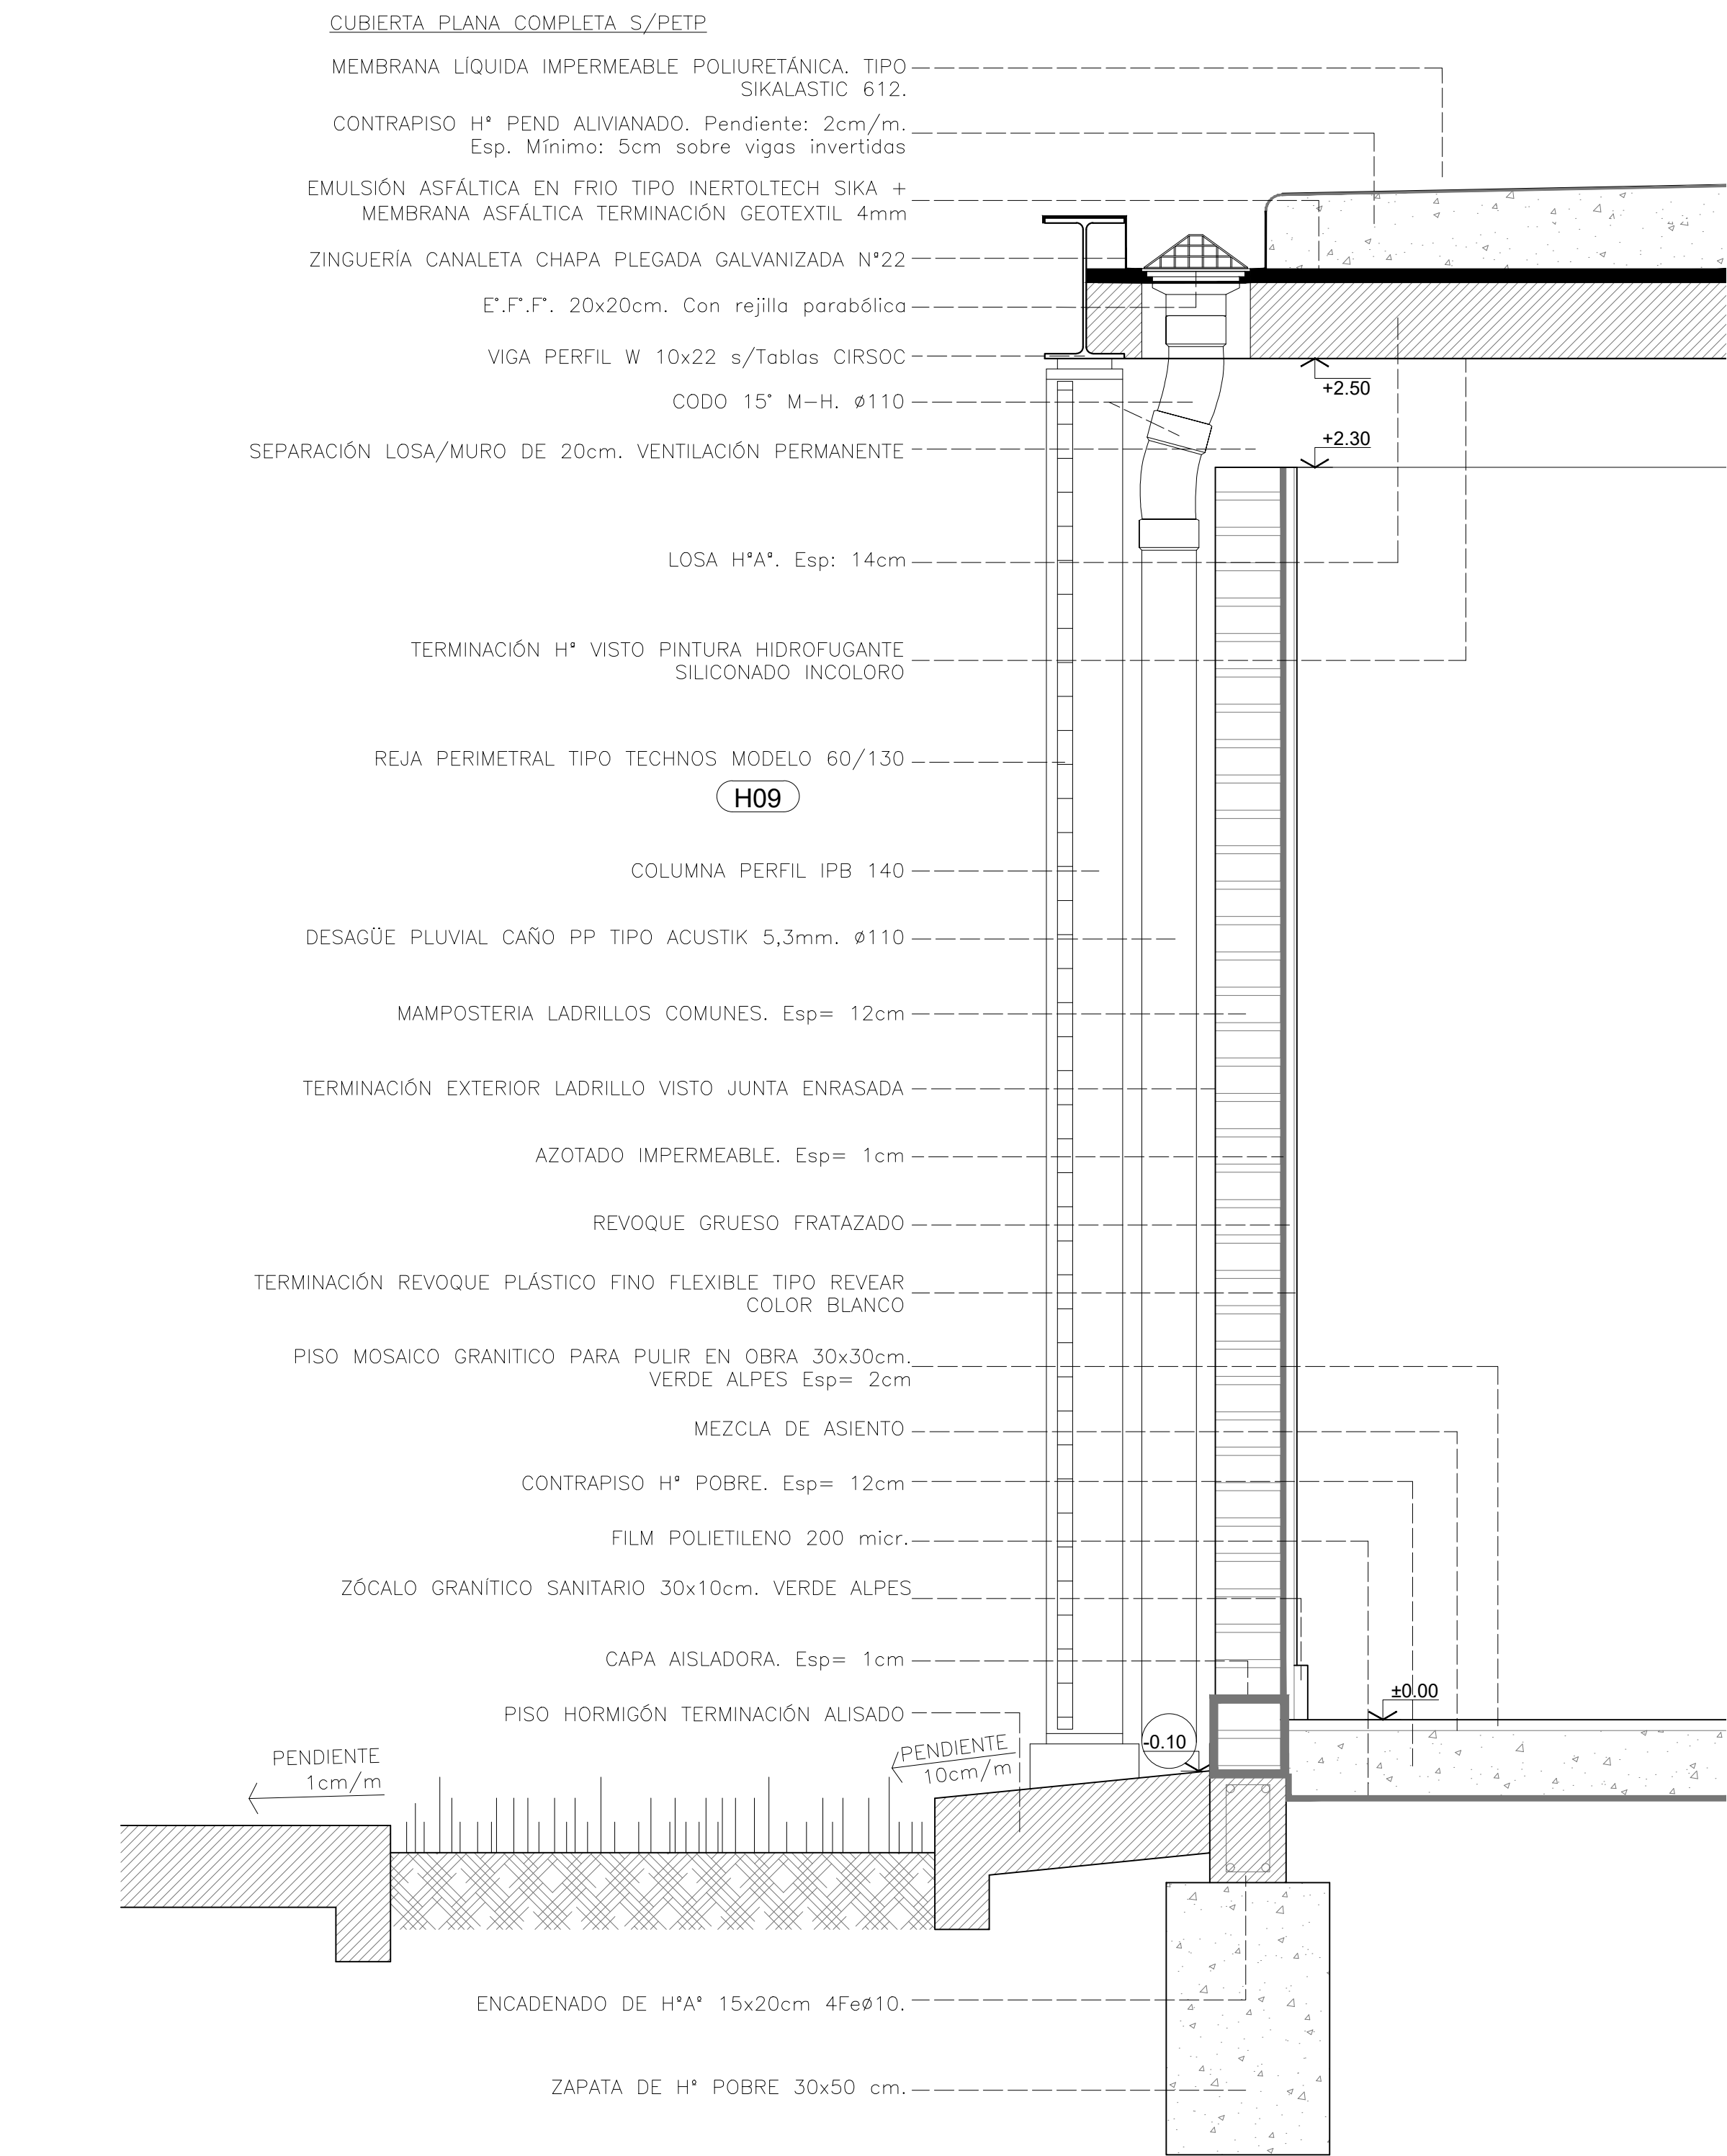

DETALLE PERFORACIONES EN FACHADA DE LADRILLO VISTO  
ESCALA 1:25

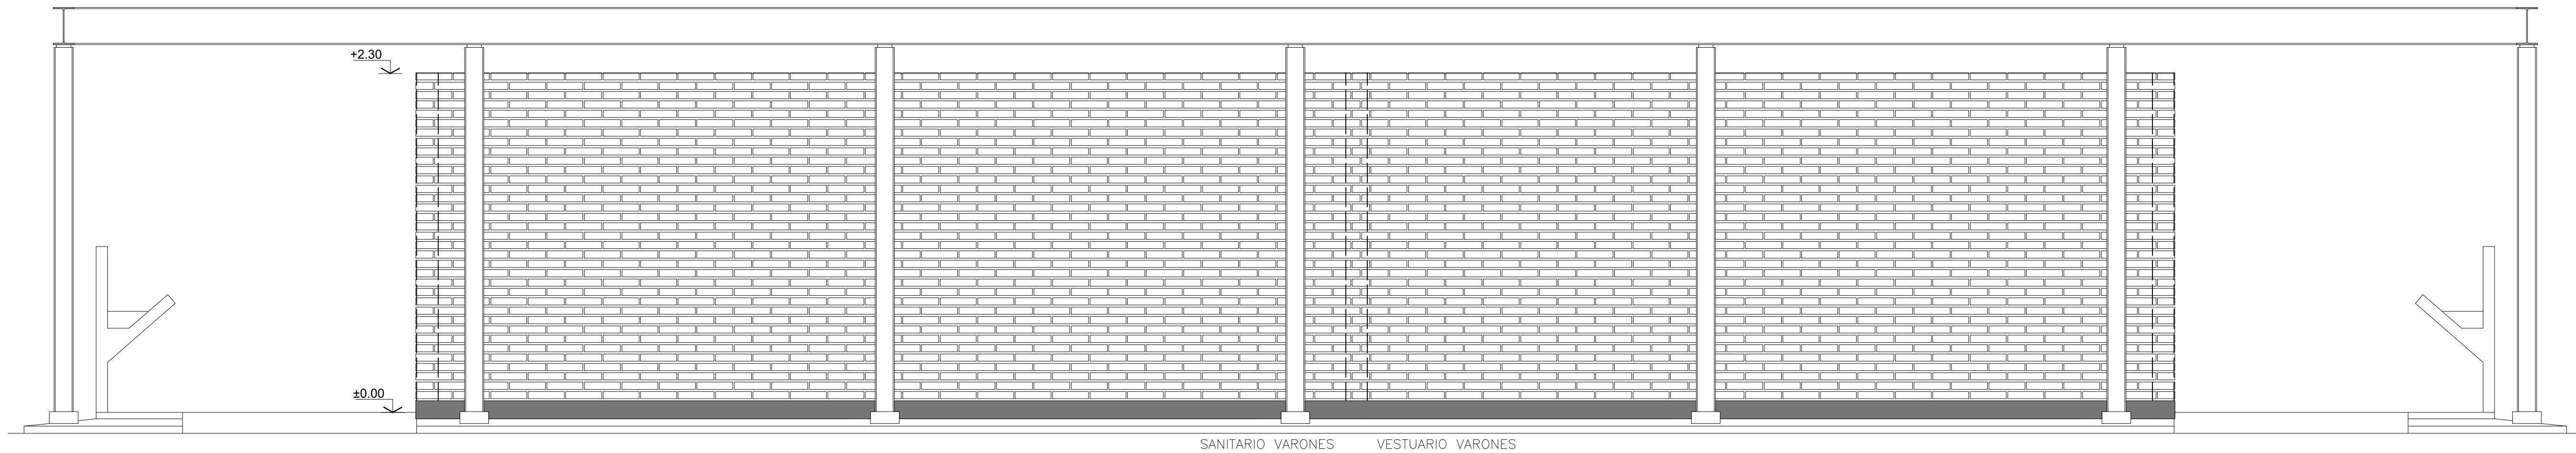


DETALLE 2. Escala: 1:10

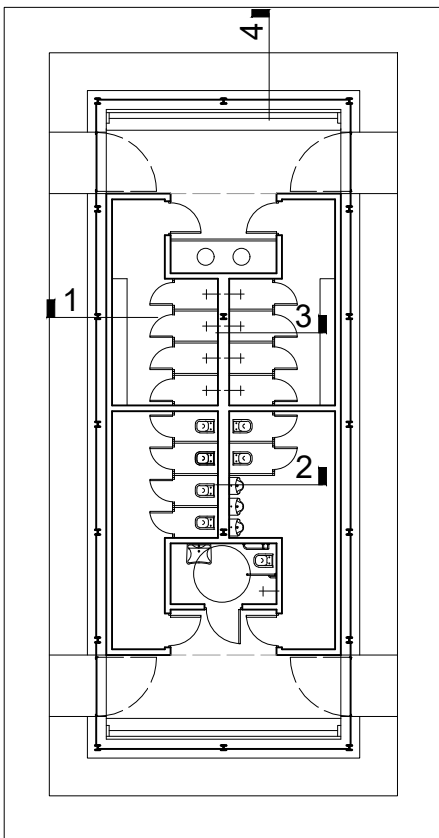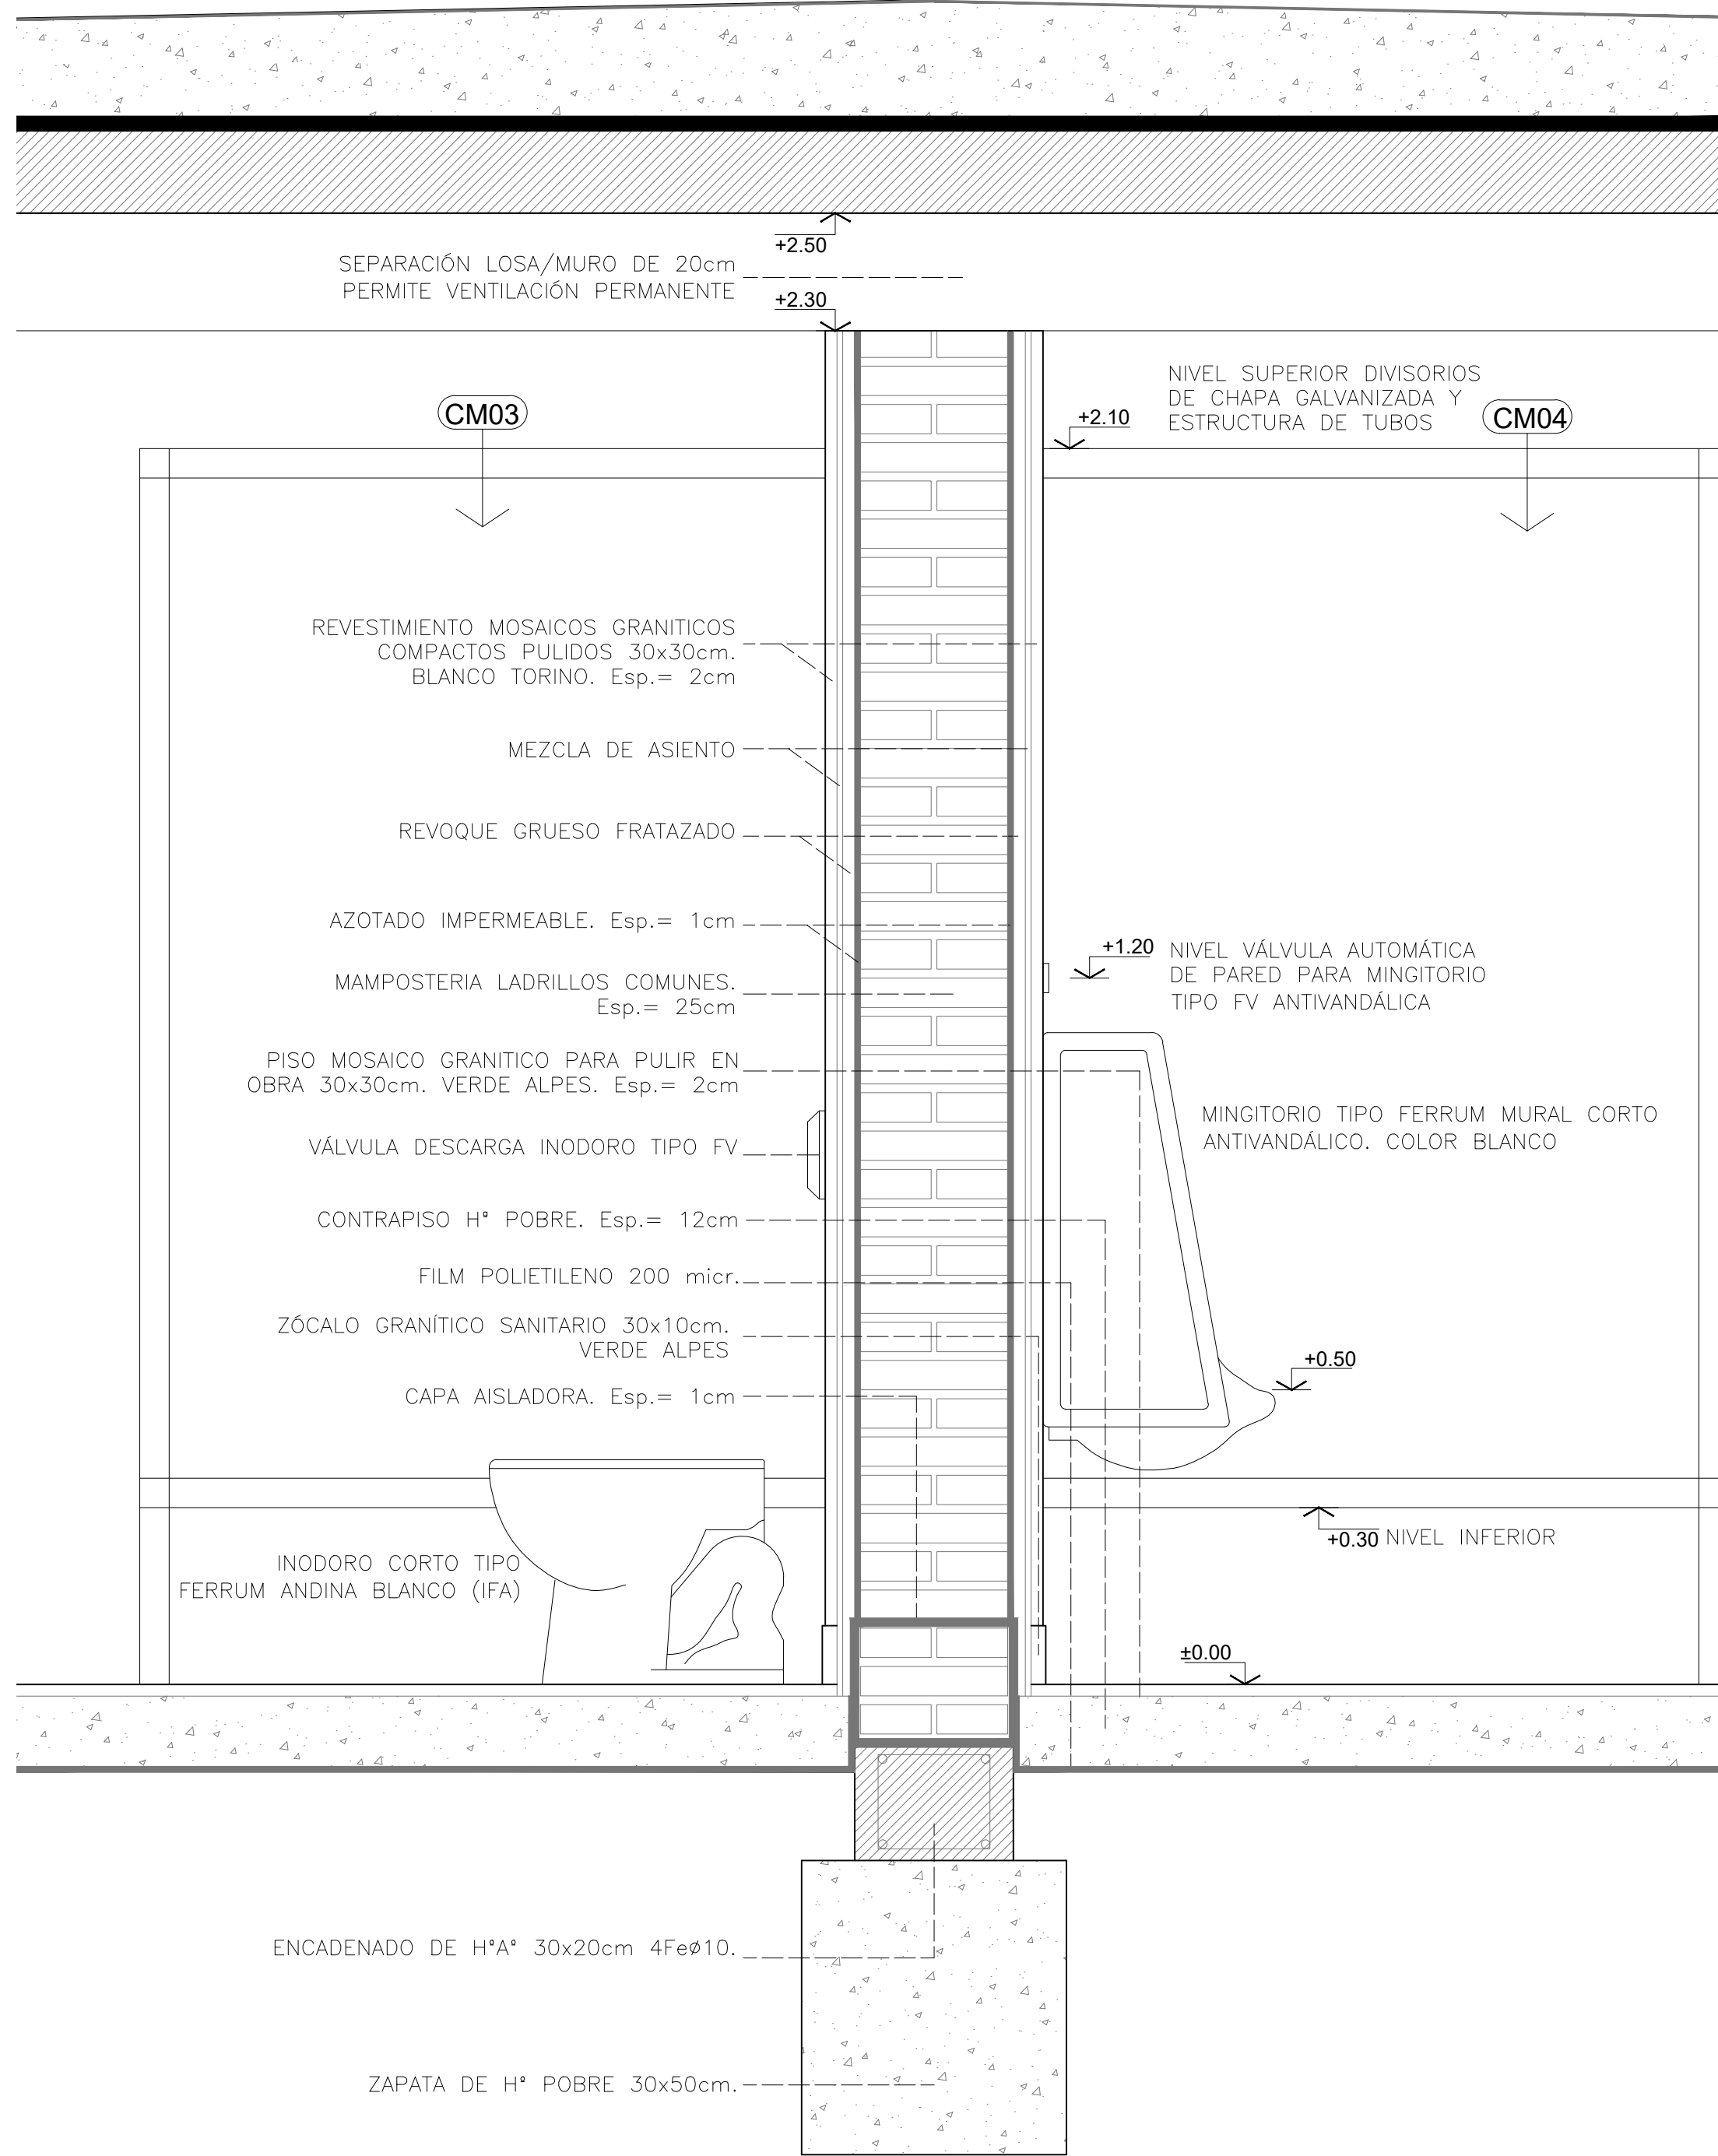

NOTAS:

- TODAS LAS MEDIDAS SE VERIFICARÁN EN OBRA.
- EL NIVEL ± 0.00 CORRESPONDE AL NIVEL INTERIOR SUPERIOR DE LOS SANITARIOS Y VESTUARIOS.

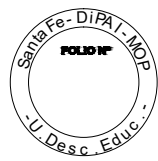

**Santa Fe**  
PROVINCIA

MINISTERIO DE OBRAS PÚBLICAS

SECRETARÍO DE OBRAS PÚBLICAS Y HABITAT

Arq. Marcelo Pascualón

SUBSECRETARÍO DE ARQUITECTURA Y OBRAS PÚBLICAS

Arq. Lucas Condal

DIRECTOR PROVINCIAL DIPAI

Arq. Andrés Francesconi

SUBDIRECTOR PROVINCIAL DIPAI

Arq. Gustavo Levino

SUBDIRECTOR DE PROYECTOS

Mg. Arq. Ma. Verónica Lanzaro

PROYECTISTA

**Di.P.A.I.**

OBRA

"TERMINACIÓN PARQUE BALNEARIO MUNICIPAL MANUEL BELGRANO"

VENADO TUERTO - DPTO. ORAL LOPEZ

DOC. de PROYECTO

UBICACIÓN

ARCHIVO

PVT-AR12-14\_ARQUITECTURA

BAÑOS PÚBLICOS.dwg

EPIC/CD/ARQ

ARQUITECTURA

PLANO

BAÑOS PÚBLICOS - DETALLES

AUTOR

LANZARO / GULLANO / OCARE / PROLO

FECHA

26/03/2024

ESCALA

1:25 / 1:10

REVISIÓN

01

DENOMINACIÓN

**AR13**

Trabaja en equipo en la construcción de obra