





Tablero SUM (TSS.SUM)

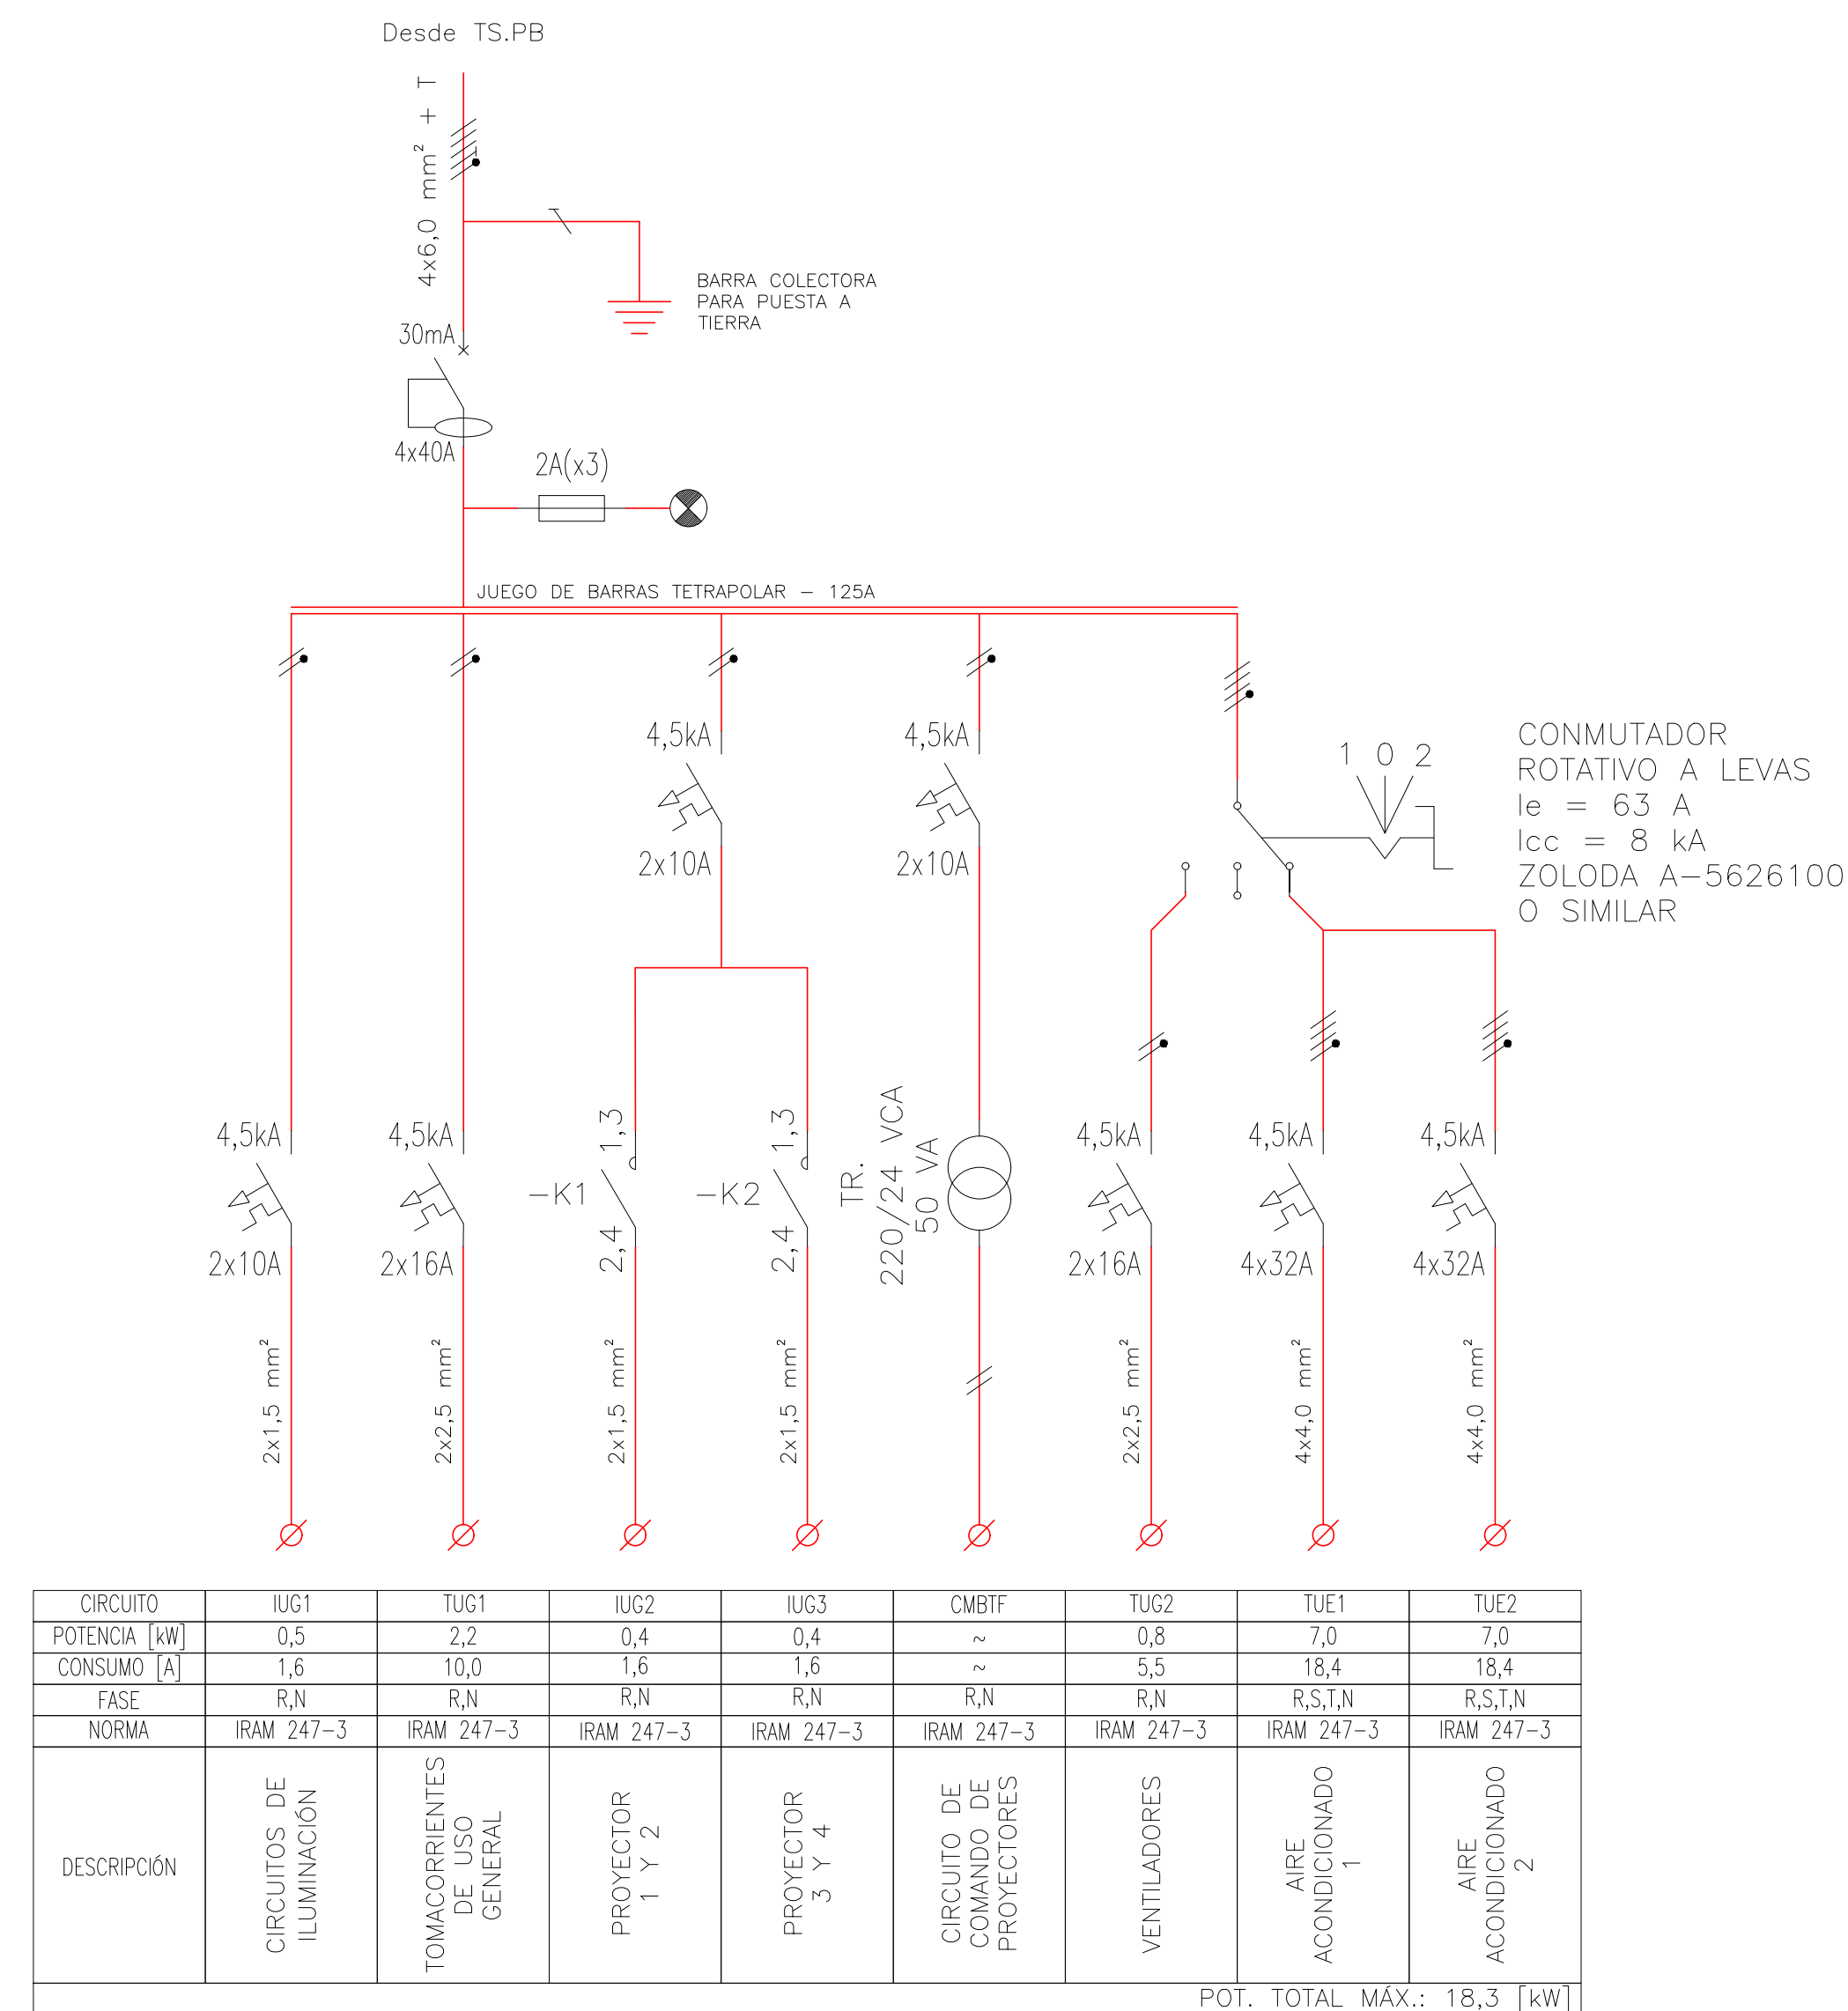

Tableros Aulas

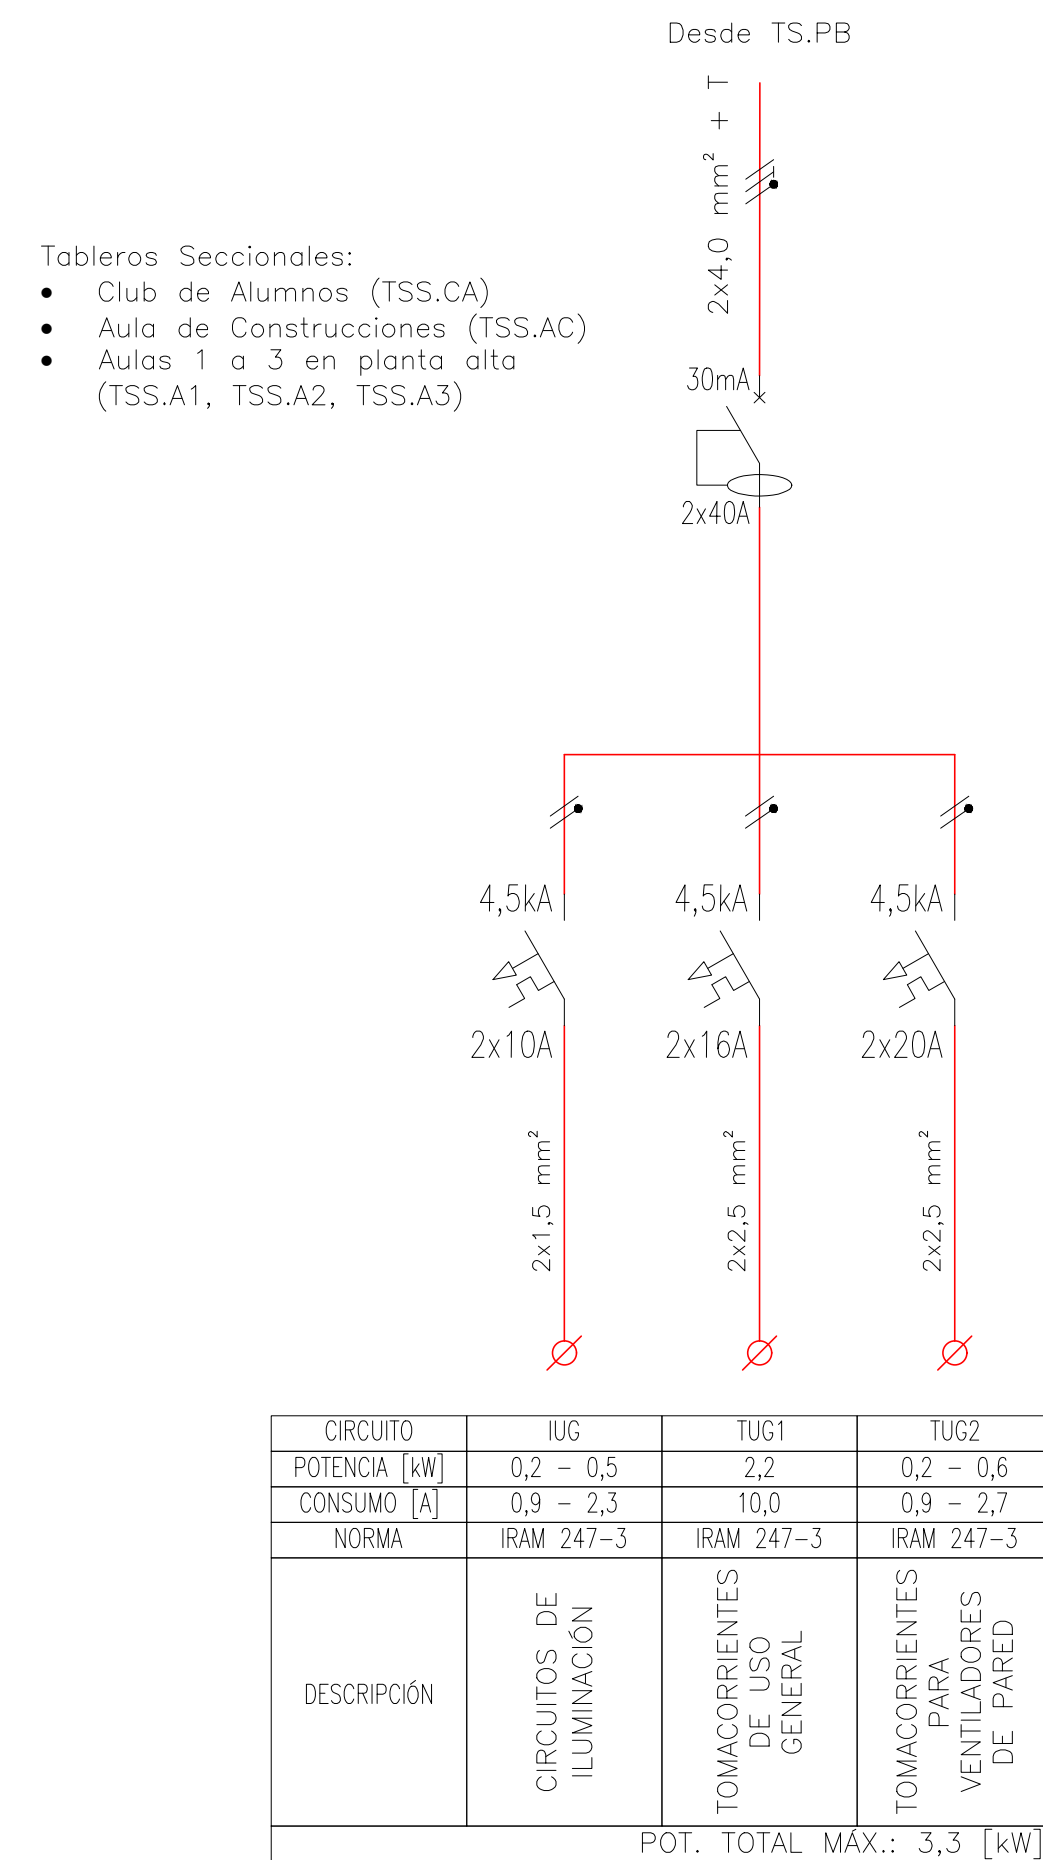

Tableros Cantina (TSS.CAN)

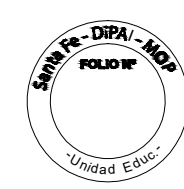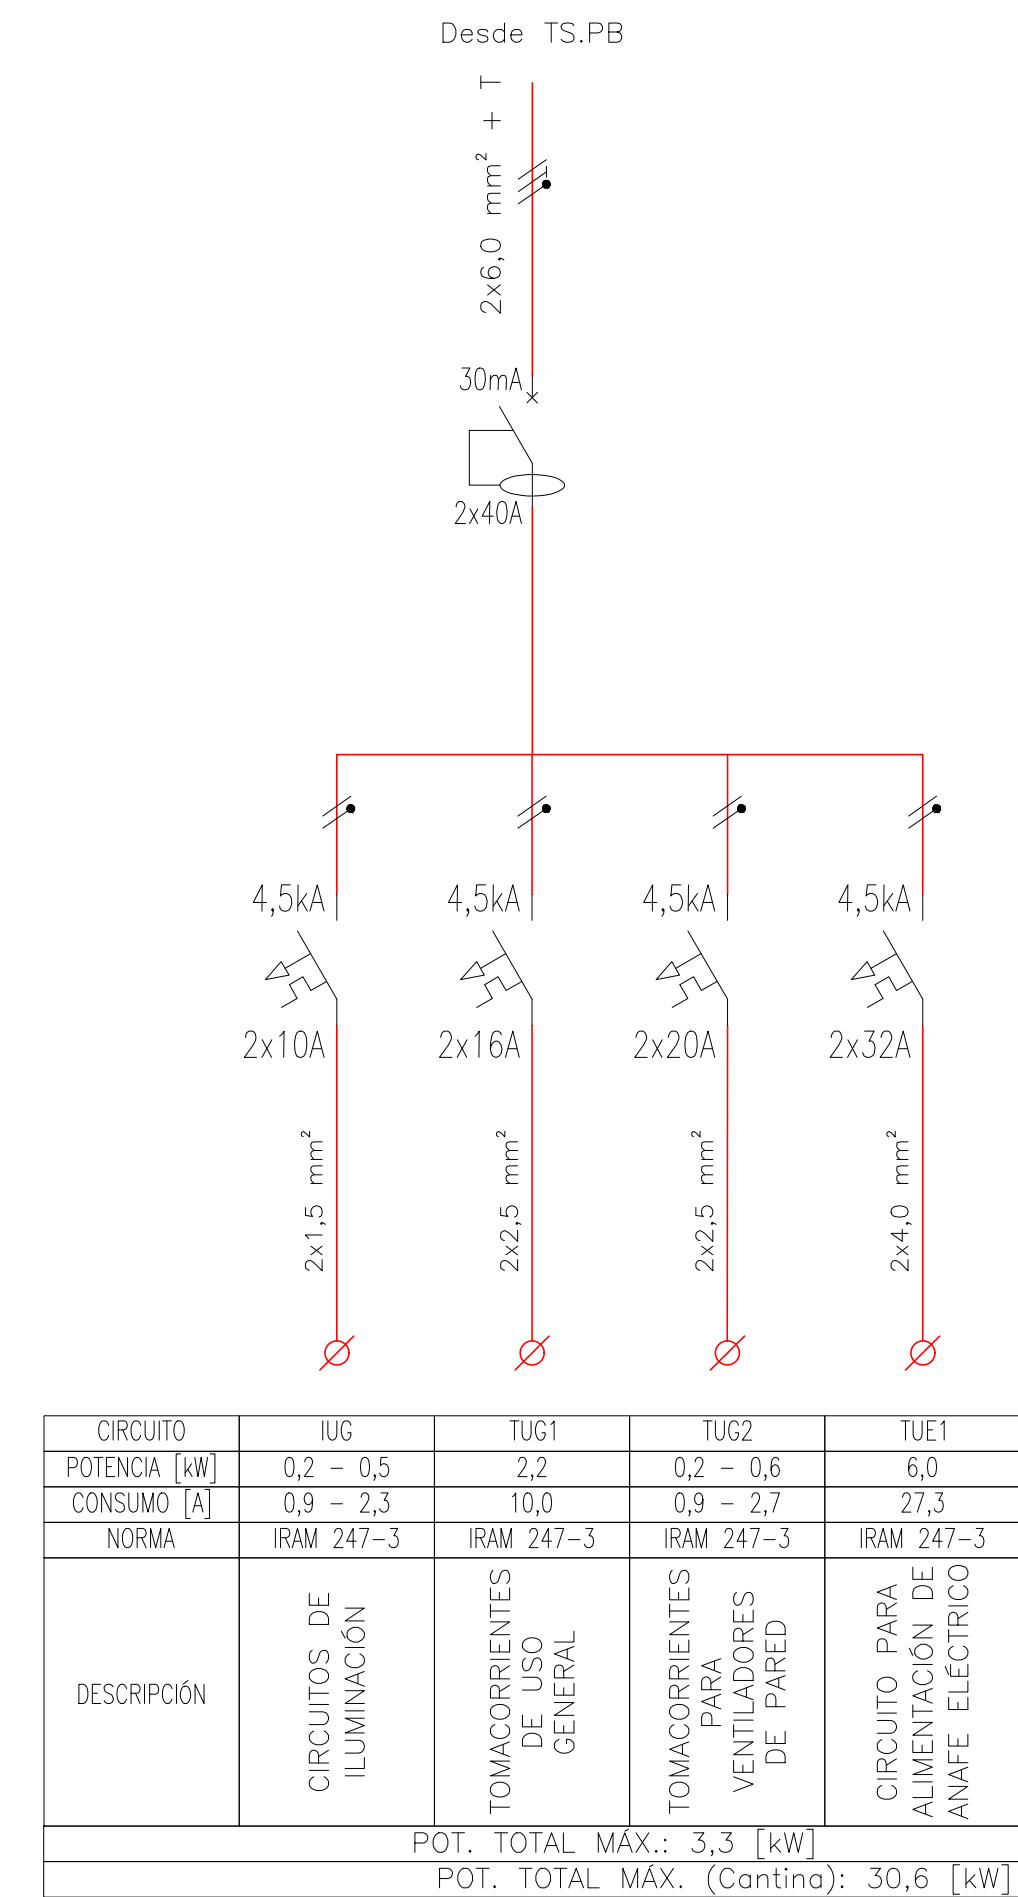SECRETARIO DE OBRAS PÚBLICAS
HABITAT

ARQ. MARCELO PASCUALÓ

SUBSECRETARIO DE ARQUITECTURA
OBRAS PÚBLICAS

ARQ. LUCAS CONDAL

DIRECTOR PROVINCIAL DIPAI

ARQ. ANDRÉS FRANCESCO

SUBDIRECTOR PROVINCIAL DIPAI

ARQ. GUSTAVO LEVRINO

SUBDIRECTOR DE PROYECTOS
ABO. EDGAR C. FATAURO

ARQ. EDGAR C. FATAURO

PROYECTISTA
D. D. O. I.

D.P.A.I.

OBRA

E.E.T. N°644"

ESPERANZA - DPTO. LAS COLONIAS

DOC. de PROYECTO

UBICACIÓN


[illegible]

ARCHIVO
EET_INSTALACIÓN

ELECTRICA_UNIFILARES.dwg

ESPECIALIDAD
INSTALACIONES

PLANO
ESQUEMA LINEAR

ESQUEMA UNIFILAR

FECHA	ESCALA	REVISIÓN
-------	--------	----------

4/10/2024 S/E

IE 06

IE-06

Todas las medidas se verificarán en c