


Calle JANSEN

Calle GUEMES

Calle MITRE

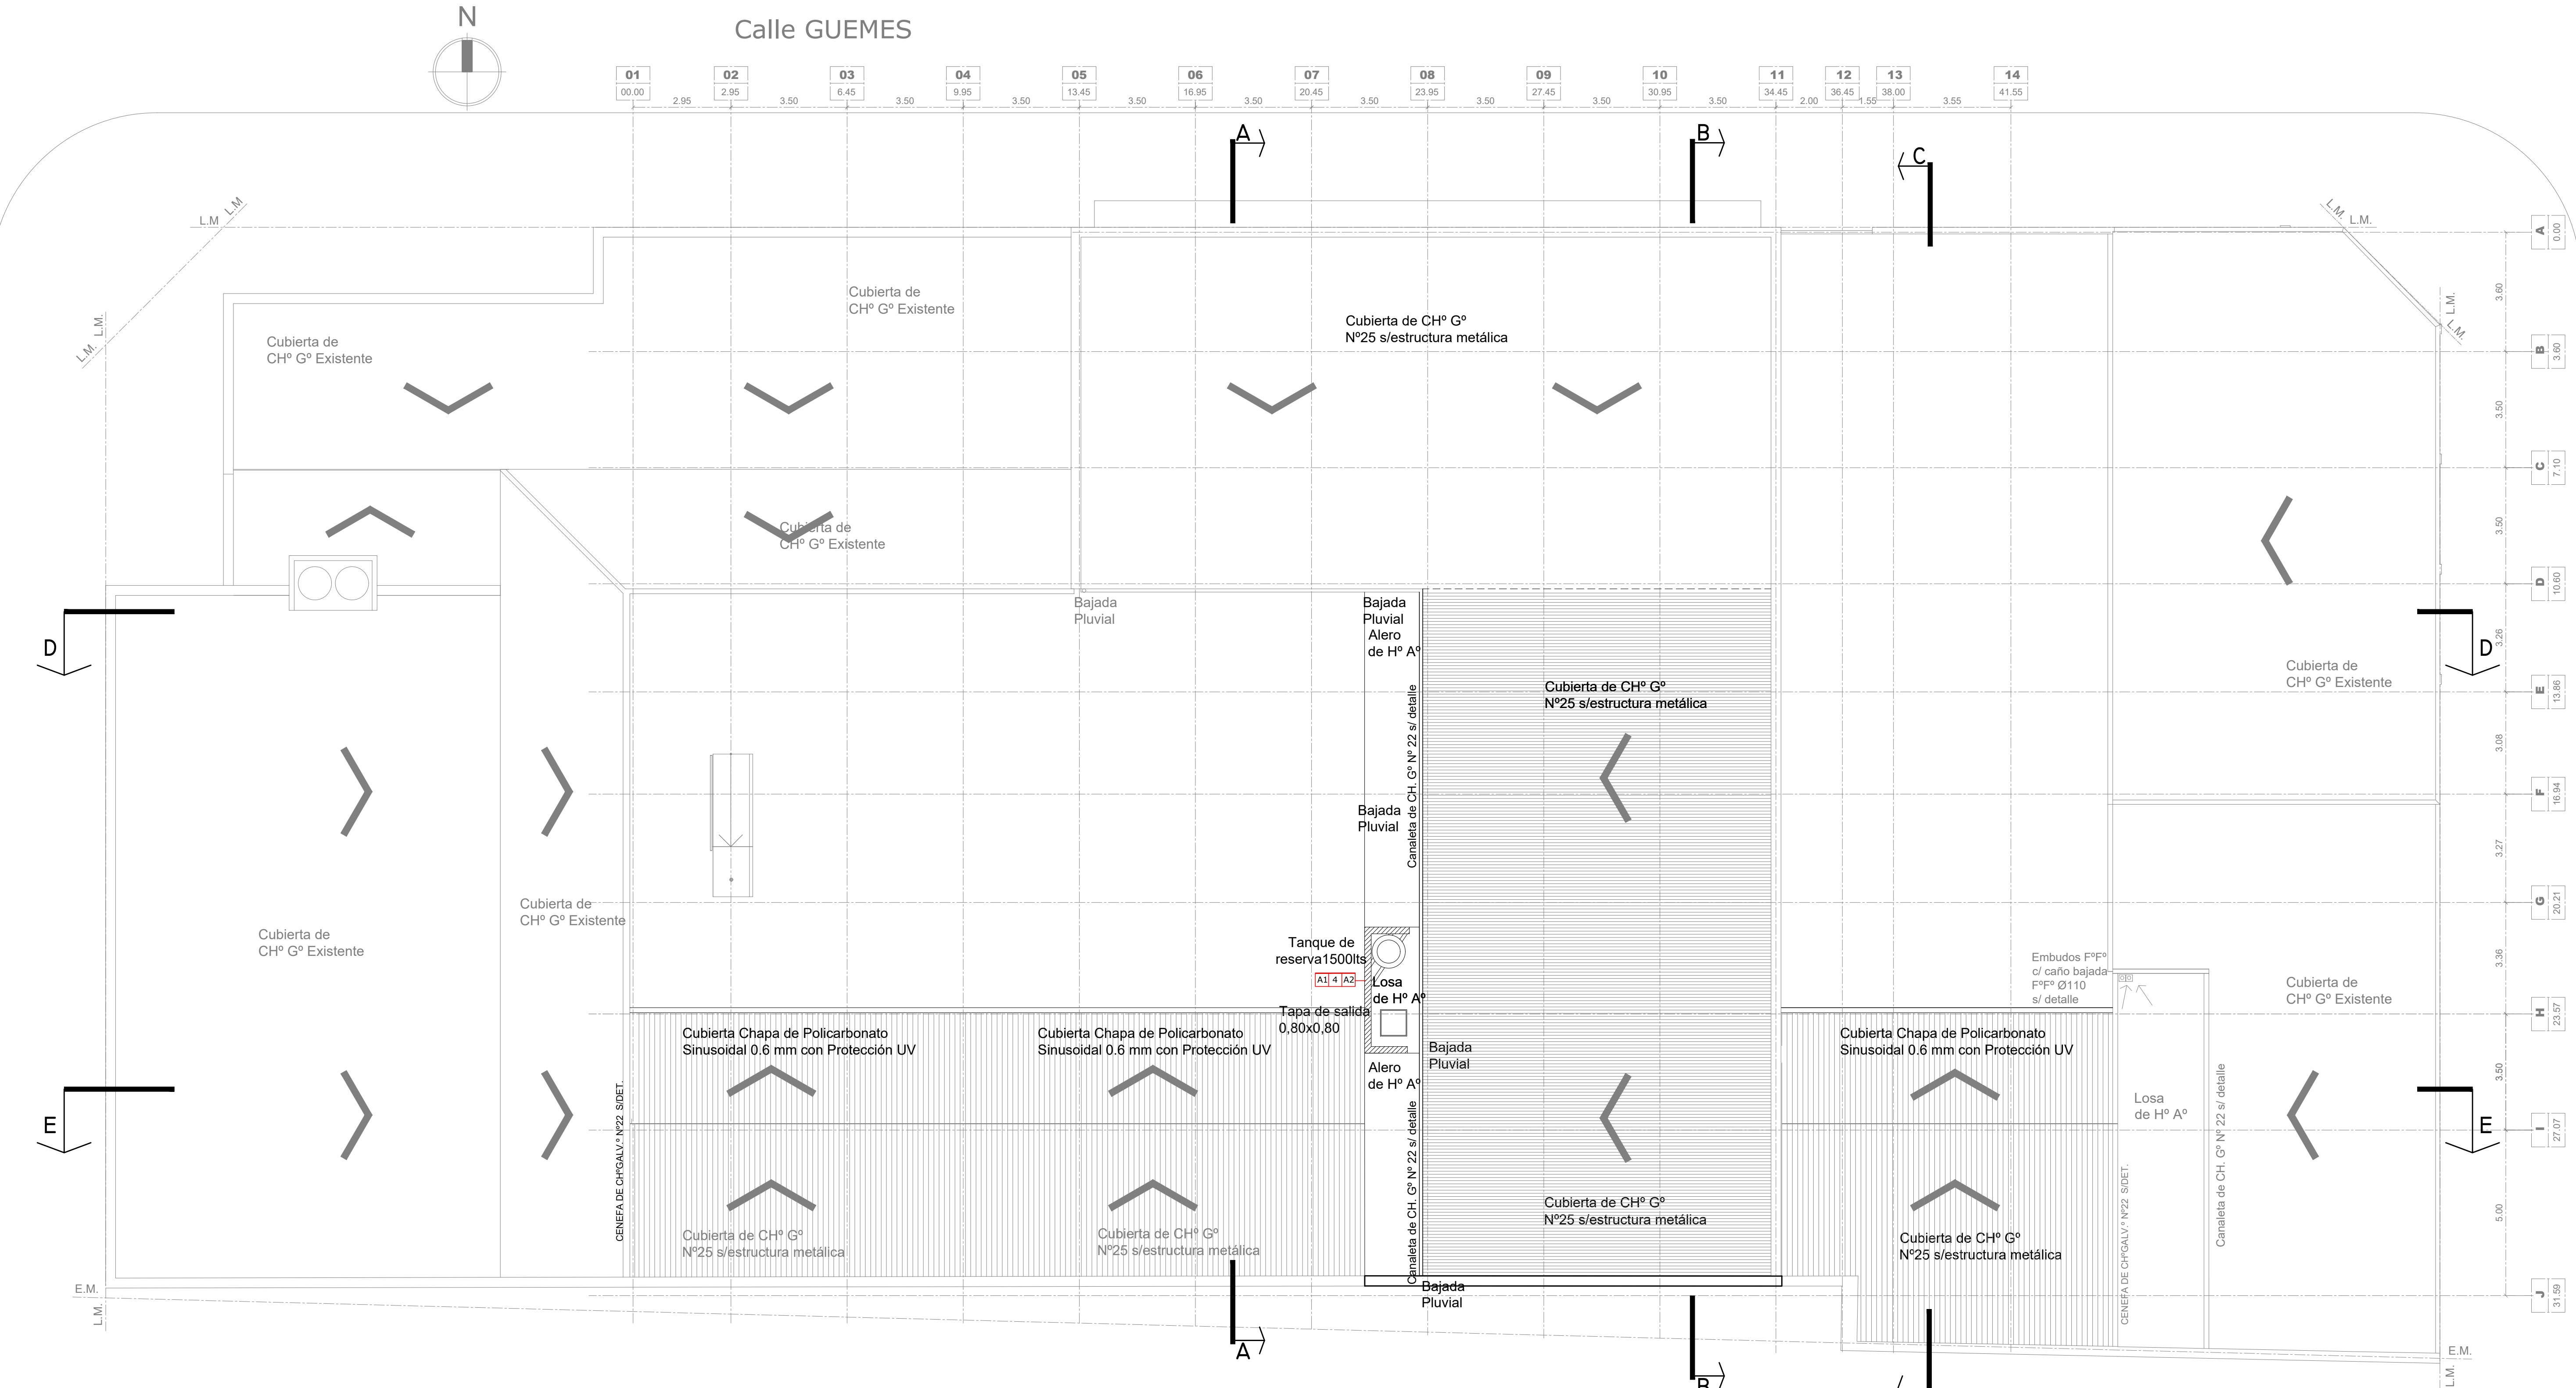

REFERENCIAS

- 1 _ MURO LADRILLOS COMUNES
- 2 _ LADRILLOS HUECOS 12cm | CÁMARA DE AIRE | LADRILLOS COMUNES 0.15cm
- 3 _ MURO LADRILLOS HUECOS 12cm
- 4 _ ESTRUCTURA H°A°

- A1_ REVOQUE IMPERMEABLE + REVOQUE GRUESO +TERMINACIÓN REVESTIMIENTO ACRÍLICO IMPERMEABLE TIPO IGGAM O SIMILAR (COLOR BLANCO)
- A2_ REVOQUE GRUESO + FINO S/MURO + LATEX ACRÍLICO INTERIOR (color blanco)
- A3_ REVOQUE IMPERMEABLE + REVOQUE GRUESO + REVESTIMIENTO CERÁMICO
- A4_ HORMIGÓN ARMADO VISTO
- A5_ AZOTADO IMPERMEABLE CARA INTERIOR | TERMINACIÓN LADRILLO VISTO JUNTA TOMADA CARA EXTERIOR
- A6_ REVOQUE IMPERMEABLE + REVOQUE GRUESO

- B1_ PISO MOSAICO GRANÍTICO 40X40: MODELO “GRIS CON BLANCAR”
- B2_ SOLIA DE GRANITO IDEM PISO
- B3_ PISO MOSAICO GRANÍTICO 40X40: MODELO “SÍMIL GOMA”; COLOR “GRIS PLOMO”
- B4_ PISO FERROCEMENTO ALISADO
- B5_ PISO MOSAICO ANTIDESLIZANTE 64 PANES
- B6_ CORDÓN DE H° A°
- B7_ LOSETA CRIBADA DE HORMIGÓN

- C2_ CIELORRASO HORMIGÓN ARMADO VISTO PINTADO
- C3_ CIELORRASO PLACA DE ROCA DE YESO JUNTA TOMADA
- C4_ PERGOLADO DE H° VISTO Y ESTRUCTURA METÁLICA

DENOMINACIÓN Y ENUMERACIÓN DE LOCALES

HALL	← nombre del local
01	← N° de local
B1 C1	← terminación del cielorraso (ver referencia)
	← terminación del solado



Santa Fe
PROVINCIA

SECRETARIO DE OBRAS PÚBLICAS Y HABITAT

ARQ. MARCELO PASCUALÓN

SUBSECRETARIO DE ARQUITECTURA Y OBRAS PÚBLICAS

ARQ. LUCAS CONDAL

DIRECTOR PROVINCIAL DIPAI

ARQ. ANDRÉS FRANCESCOINI

SUBDIRECTOR PROVINCIAL DIPAI

ARQ. GUSTAVO LEVRINO

SUBDIRECTOR DE PROYECTOS

ARQ. EDGAR C. FATAUROS

PROYECTISTA

Di.P.A.I.

OBRA

"AMPLIACIÓN Y TERMINACIÓN EDILICIAS E.E.T. N°64"

ESPERANZA - DPTO. LAS COLONIAS

DOC. de PROYECTO

UBICACIÓN



ARCHIVO

EET_ARQ_TERMINACIONES Y REVESTIMIENTOS.dwg

ESPECIALIDAD

ARQUITECTURA

PLANO

TERMINACIONES Y REVESTIMIENTOS PLANTA

TECHO

FECHA	ESCALA	REVISIÓN
15/03/2024	1:100	01

DENOMINACIÓN

AR-17

Todas las medidas se verifican en obra