


REFERENCIAS DEMOLICIÓN CUBIERTA

- EXTRACCIÓN DE CUBIERTA LIVIANA (MANTENER ESTRUCTURA EXISTENTE)
- EXTRACCIÓN DE CUBIERTA COMPLETA
- DEMOLICIÓN DE CARGAS

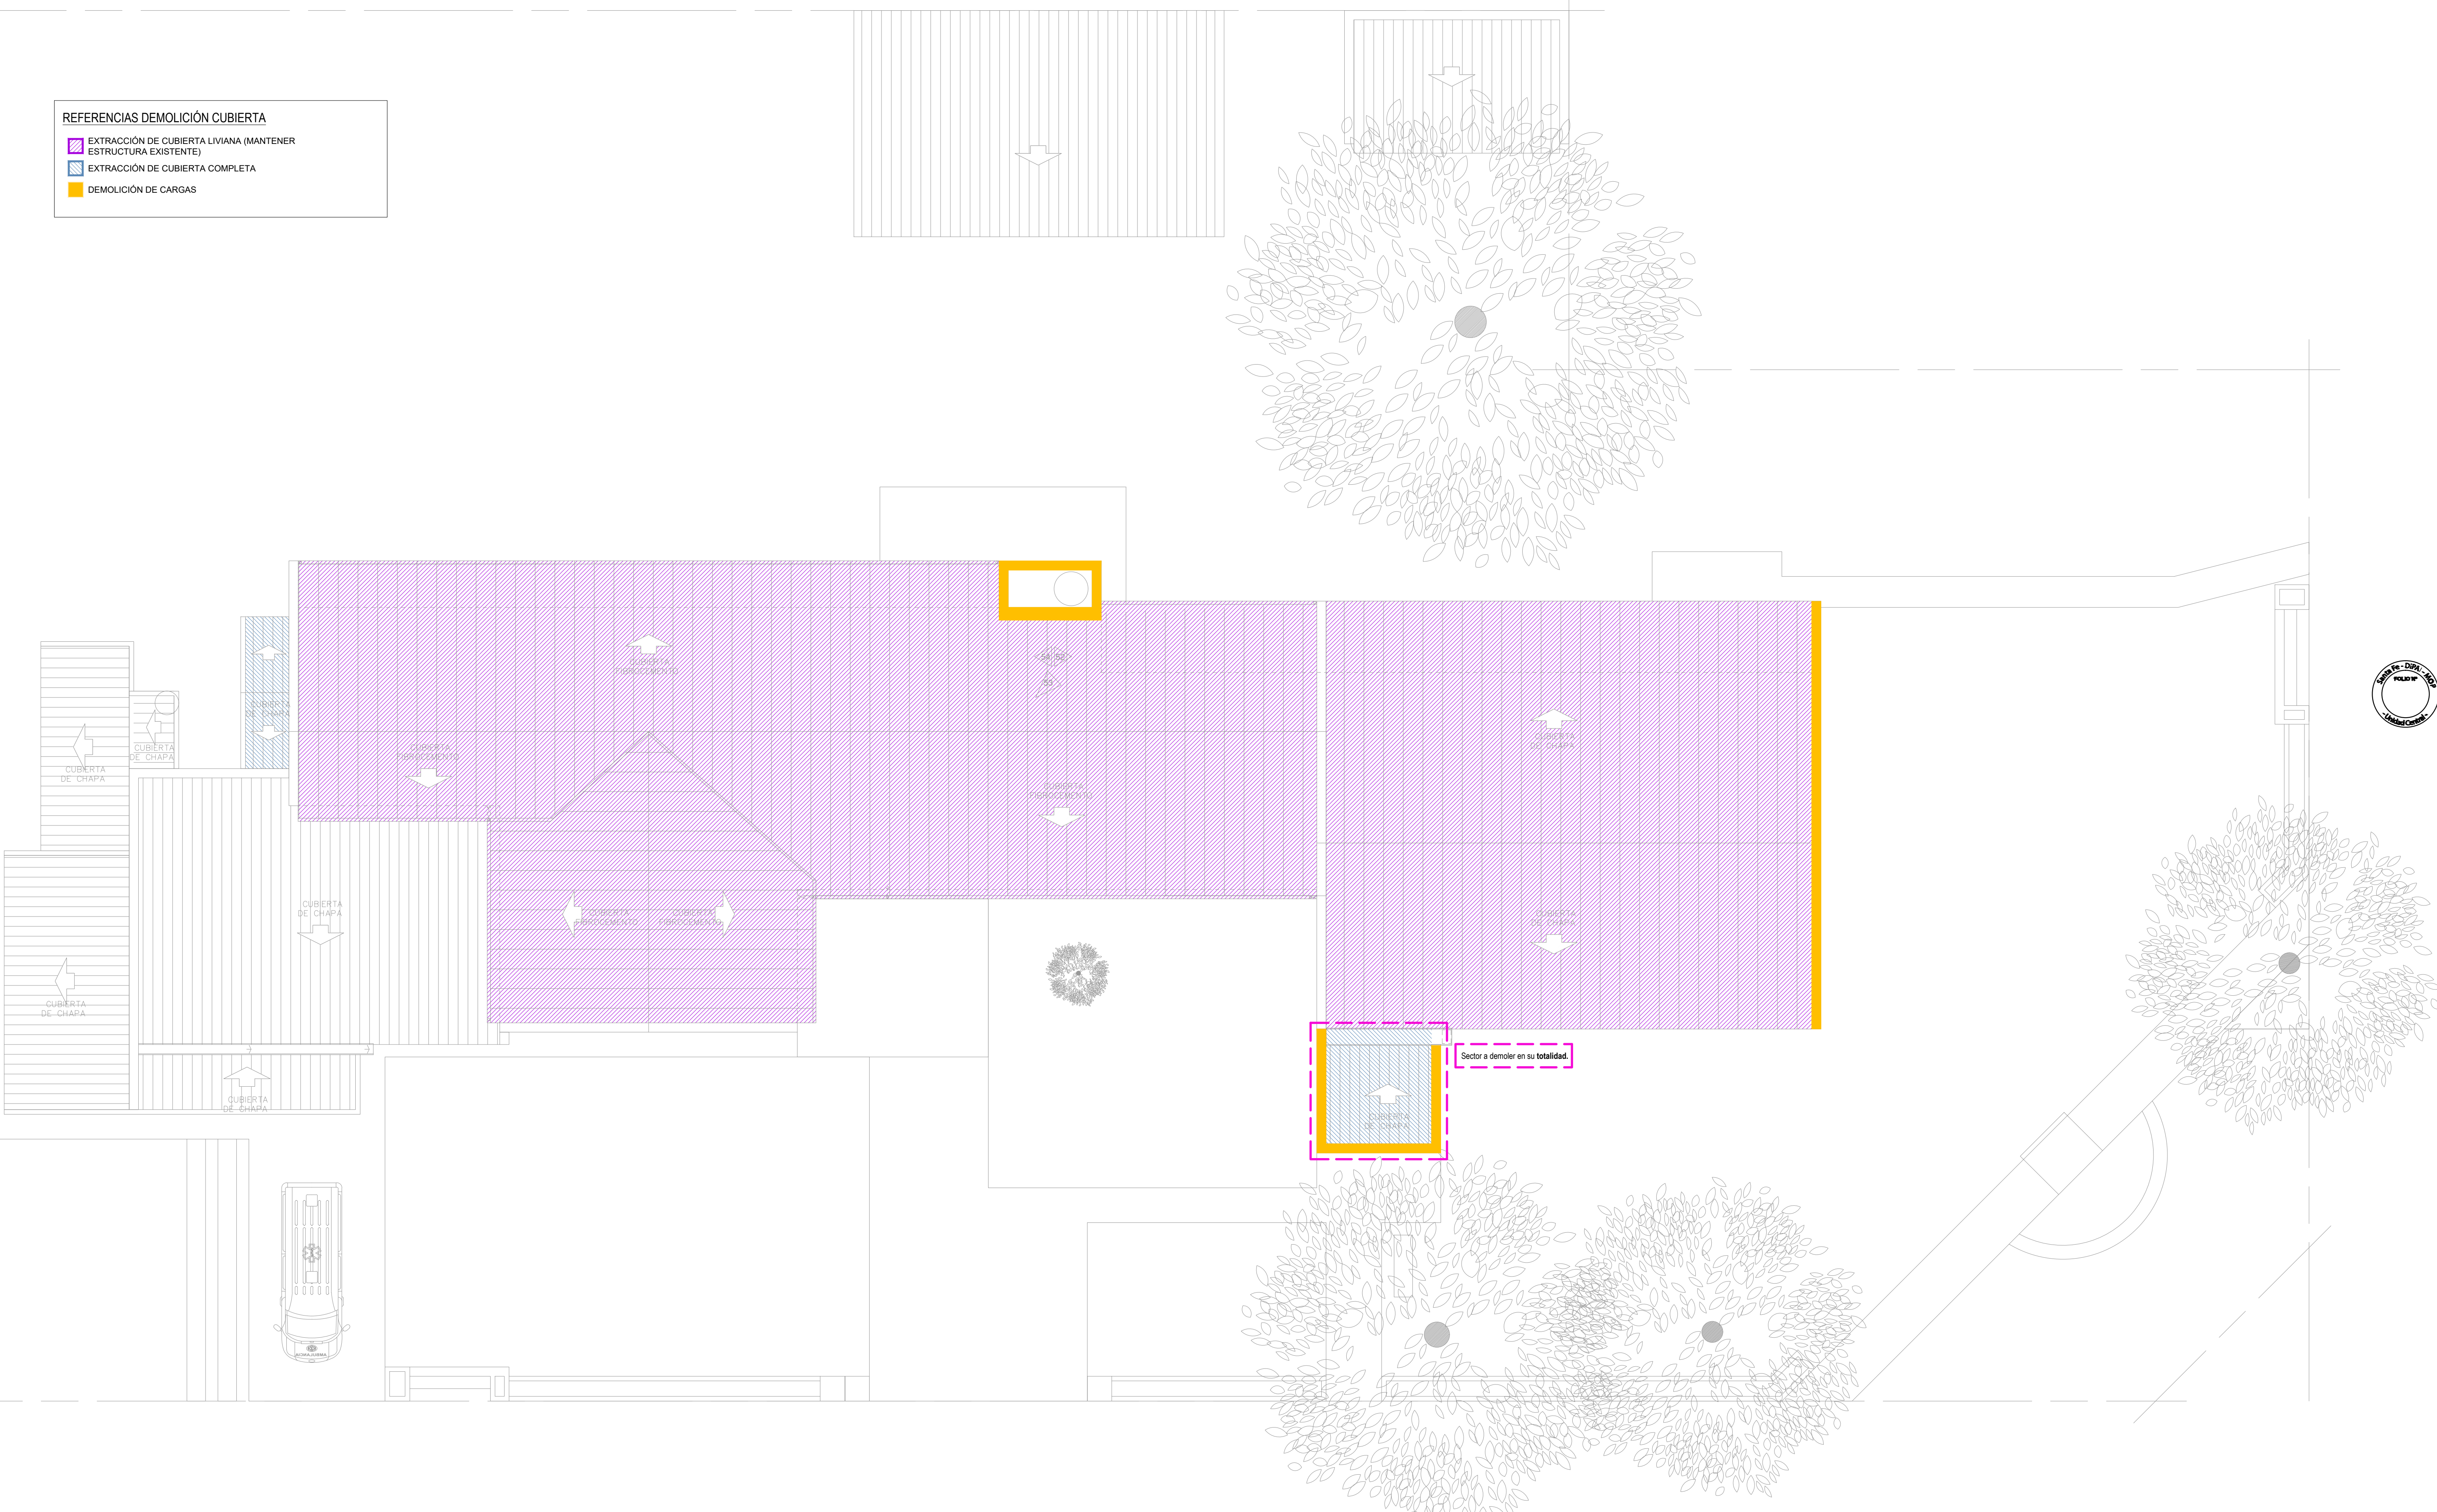

Santa Fe
PROVINCIA

SECRETARIO DE OBRAS PÚBLICAS
ARQ. MARCELO PASCUALÓN

SUBSECRETARIO DE ARQUITECTURA Y OBRAS PÚBLICAS
ARQ. LUCAS CONDAL

DIRECTOR PROVINCIAL DIPAI
ARQ. ANDRÉS FRANCESCONI

SUBDIRECTOR PROVINCIAL DIPAI
ARQ. GUSTAVO LEVRINO

SUBDIRECTOR DE PROYECTOS UNIDAD CENTRAL
ARQ. JULIO DURÉ

PROYECTISTA
Di.P.A.I.

OBRA
"AMPLIACIÓN Y REFACCIÓN - S.A.M.Co GOBERNADOR CRESPO"

GOB. CRESPO - DPTO. SAN JUSTO
PCIA. DE SANTA FE

DOC. de PROYECTO

UBICACIÓN

ARCHIVO
AR-03-04 Demolicion.dwg

ESPECIALIDAD
ARQUITECTURA

PLANO
PLANTA DE TECHOS DEMOLICION SOBRE EDIFICACION EXISTENTE

FECHA 05/2025 ESCALA 1:100 REVISIÓN 01

DENOMINACIÓN
AR-04

Todos los medidos se verificaran en obra