



	SUP CUBIERTA	616m²
	SUP SEMICUBIERTA	147m²
	SUP PISOS EXTERIORES	1039m²

ESC 1:125



CALLE DR. BEGNIS

CONEXIÓN A  
RUTA PROVINCIAL 21

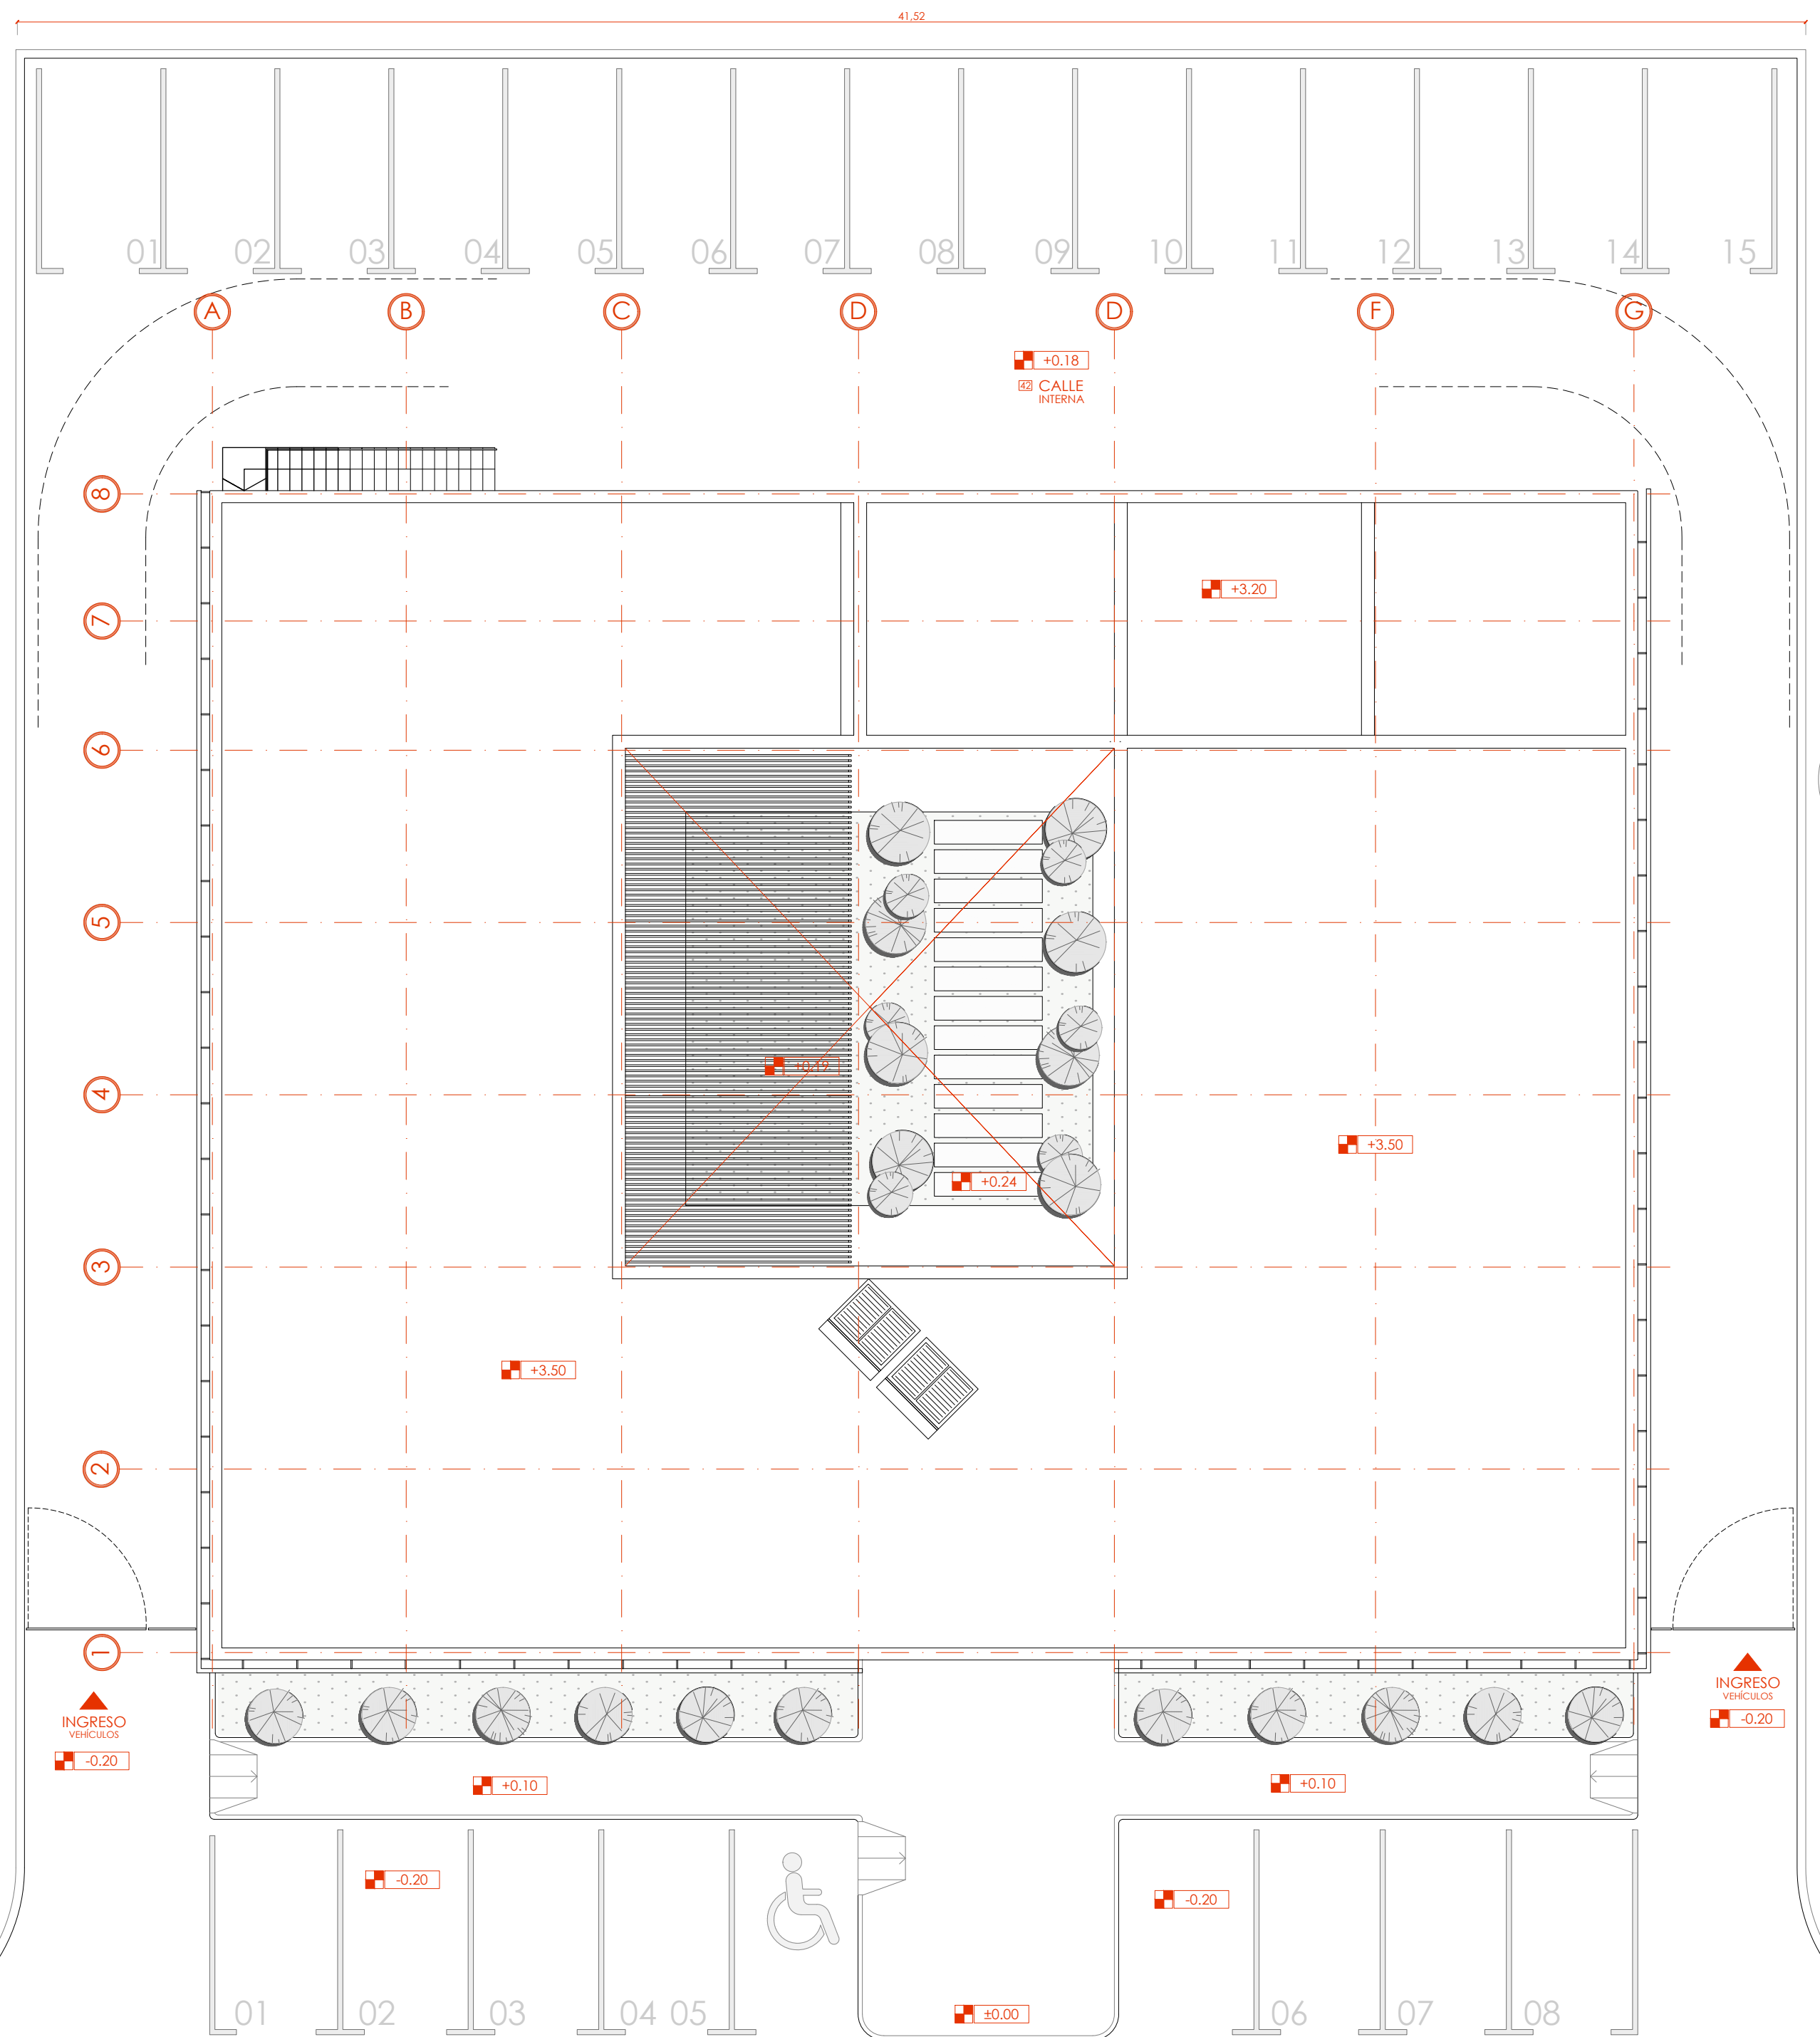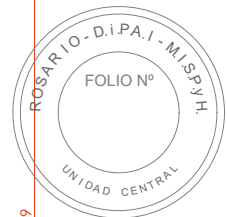

SECRETARIO DE OBRAS PÚBLICAS Y HABITAT

ARQ. MARCELO PASCUALÓN

SUBSECRETARIO DE ARQUITECTURA Y  
OBRAS PÚBLICAS

ARQ. LUCAS CONDAL

DIRECTOR PROVINCIAL DiPAI

ARQ. ANDRÉS FRANCESCONI

SUBDIRECTOR PROVINCIAL DiPAI

ARQ. JOSÉ RABASEDAS

A/C SUBDIRECCIÓN DE PROYECTO

ARQ. NORA DIAZ

A/C COORDINADOR DE PROYECTO

ARQ. FAVIO SCARANO

OBRA  
CONSTRUCCIÓN  
COMANDO RADIOELÉCTRICO  
UNIDAD REGIONAL VI,  
VILLA CONSTITUCIÓN



**EQUIPO DE PROYECTO**  
ARQ. BOLOGNESI BRUNO  
ARQ. REYNOSO MARIA LUZ  
ARQ. LOMBARDI JULIAN  
ARQ. OJEDA CECILIA  
PETRUSSA LUCIA  
DEMARCHI KAREN  
SERRANO LAUTARO

ESPECIALIDAD  
**ARQUITECTURA**

## PLANO PLANTA DE TECHOS

FECHA	ESCALA	REVISIÓN
08/2025	1:125	00
DENOMINACIÓN		

A02

... todas las medidas se verificarán en obra