



VA01	TIPO: VENTANA ALUMINIO A40 DE ALIAR COLOR NEGRO	
	UBICACION: HALL	CANTIDAD: 02

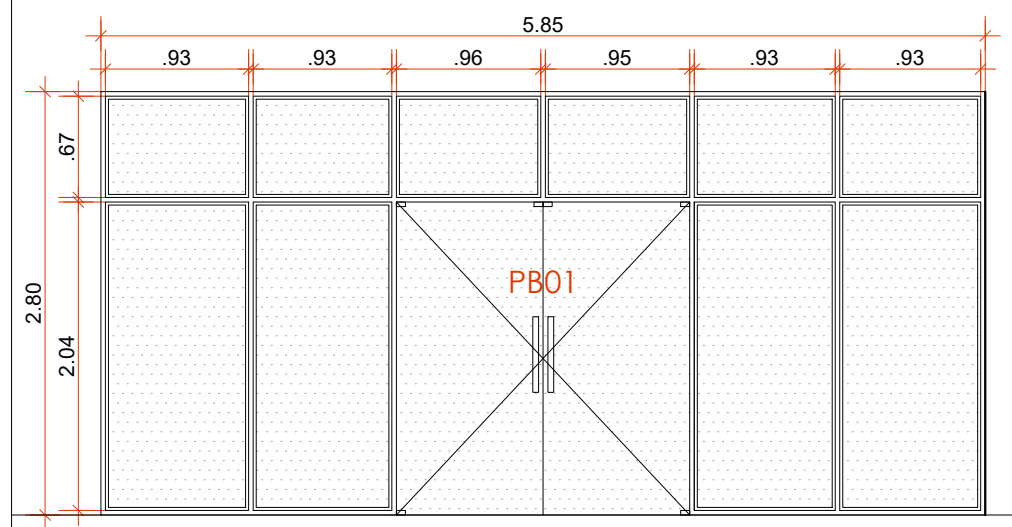

Nota: Verificar medidas en obra

PREMARCO	Perfiles: Jamba, umbral y dintel premarco. Jamba, umbral y dintel tapa premarco. Accesorios: Taco regulador para fijación - Burlete interior doble contacto.
MARCO	Perfiles: Jamba, umbral y dintel. Accesorios: Taco regulador para fijación - Burlete interior doble contacto.
HOJAS	Diez paños fijos.
VIDRIOS	Blindado tipo R83, transparente, incoloro. Contravidrio unificado a la hoja.
CONTRAVIDRIOS	Recto para vidrio - Burlete exterior para vidrio.
OBSERVACIONES	


VA02	TIPO: VENTANA ALUMINIO A40 DE ALIAR COLOR NEGRO	
	UBICACION: GUARDIA/SALA DE REUNIONES/OFCINAS	CANTIDAD: 06

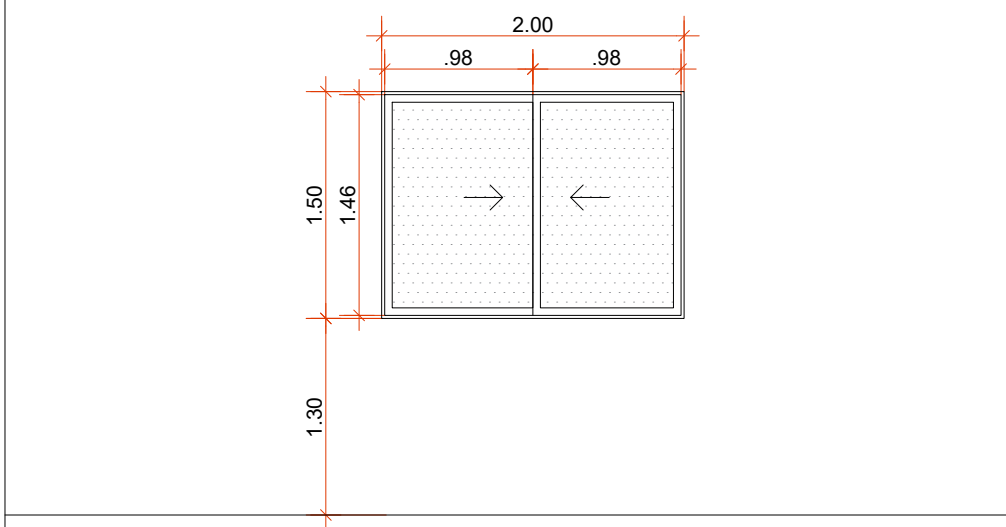

Nota: Verificar medidas en obra

PREMARCO	Perfiles: Jamba, umbral y dintel premarco - Jamba, umbral y dintel tapa premarco (80x2). Accesorios: Burleta tapa premarco - Escuadra armado premarco - Escuadra alineamiento.
MARCO	Perfiles: Jamba, umbral y Dintel. Accesorios: Taco regulador - Bocas de desagües entre guías caja de agua - Tapa desagote frontal.
HOJAS	Dos paños corredizos. Perfiles: Parante lateral de hoja - Parante central de hoja - Zocalo y cabezal central de hoja - Poliamida suplemento cruce central. Accesorios: Escuadra de alineamiento - Tope guía parente central - Tapon central cruce.
HERRAJES	Cierre lateral multipunto con kit de enganche marco y hoja.
VIDRIOS	DVH float 3+3 mm + 9 mm + 3+3 mm ambos vidrios transparentes.
CONTRAVIDRIOS	Recto para vidrio DVH - Burlete exterior para vidrio.
OBSERVACIONES	Deberán proveerse los perfiles de acoples y accesorios necesarios.


VA03	TIPO: VENTANA ALUMINIO A40 DE ALIAR COLOR NEGRO	
	UBICACION: JEFES DE CUERPO Y COMANDO	CANTIDAD: 01

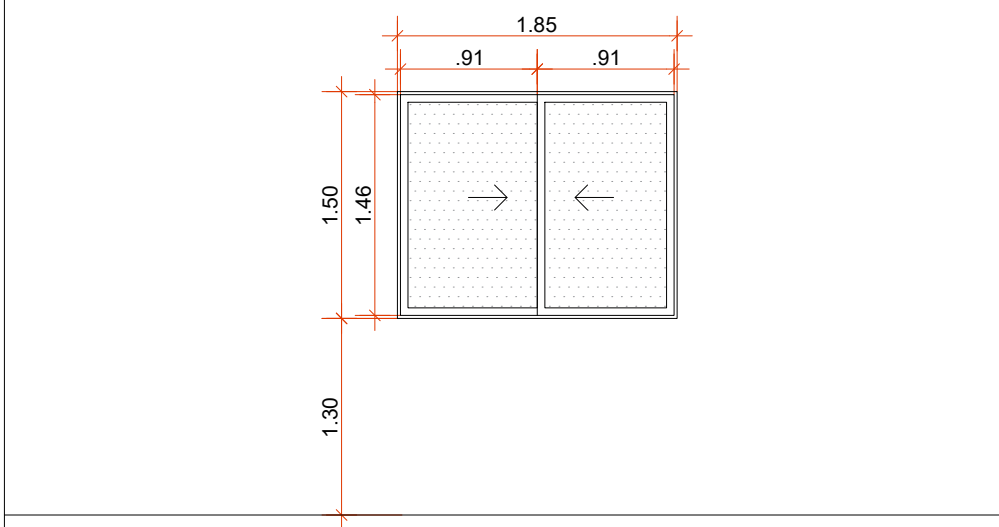

Nota: Verificar medidas en obra

PREMARCO	Perfiles: Jamba, umbral y dintel premarco - Jamba, umbral y dintel tapa premarco. Accesorios: Burleta tapa premarco - Escuadra armado premarco - Escuadra alineamiento.
MARCO	Perfiles: Jamba, umbral y Dintel. Accesorios: Taco regulador - Bocas de desagües entre guías caja de agua - Tapa desagote frontal.
HOJAS	Dos paños corredizos. Perfiles: Parante lateral de hoja - Parante central de hoja - Zocalo y cabezal central de hoja - Poliamida suplemento cruce central. Accesorios: Escuadra de alineamiento - Tope guía parente central - Tapon central cruce.
HERRAJES	Cierre lateral multipunto con kit de enganche marco y hoja.
VIDRIOS	DVH float 3+3 mm + 9 mm + 3+3 mm ambos vidrios transparentes.
CONTRAVIDRIOS	Recto para vidrio DVH - Burlete exterior para vidrio.
OBSERVACIONES	Deberán proveerse los perfiles de acoples y accesorios necesarios.


VA04	TIPO: VENTANA ALUMINIO A40 DE ALIAR COLOR NEGRO	
	UBICACION: JEFES DE CUERPO Y COMANDO	CANTIDAD: 01

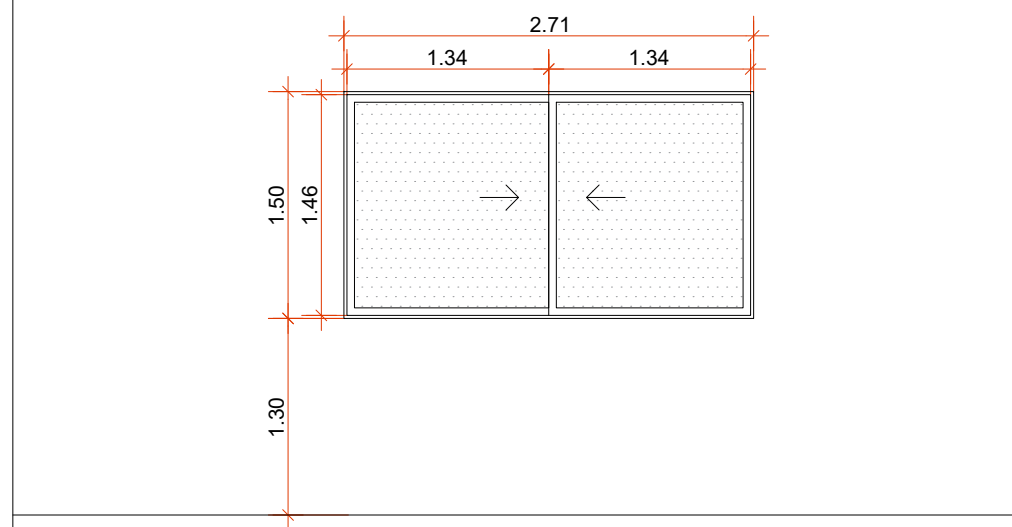

Nota: Verificar medidas en obra

PREMARCO	Perfiles: Jamba, umbral y dintel premarco - Jamba, umbral y dintel tapa premarco. Accesorios: Burleta tapa premarco - Escuadra armado premarco - Escuadra alineamiento.
MARCO	Perfiles: Jamba, umbral y Dintel. Accesorios: Taco regulador - Bocas de desagües entre guías caja de agua - Tapa desagote frontal.
HOJAS	Dos paños corredizos. Perfiles: Parante lateral de hoja - Parante central de hoja - Zocalo y cabezal central de hoja - Poliamida suplemento cruce central. Accesorios: Escuadra de alineamiento - Tope guía parente central - Tapon central cruce.
HERRAJES	Cierre lateral multipunto con kit de enganche marco y hoja.
VIDRIOS	DVH float 3+3 mm + 9 mm + 3+3 mm ambos vidrios transparentes.
CONTRAVIDRIOS	Recto para vidrio DVH - Burlete exterior para vidrio.
OBSERVACIONES	Deberán proveerse los perfiles de acoples y accesorios necesarios.


VA05	TIPO: VENTANA ALUMINIO A40 DE ALIAR COLOR NEGRO	
	UBICACION: OFFICE / GUARDIA	CANTIDAD: 02

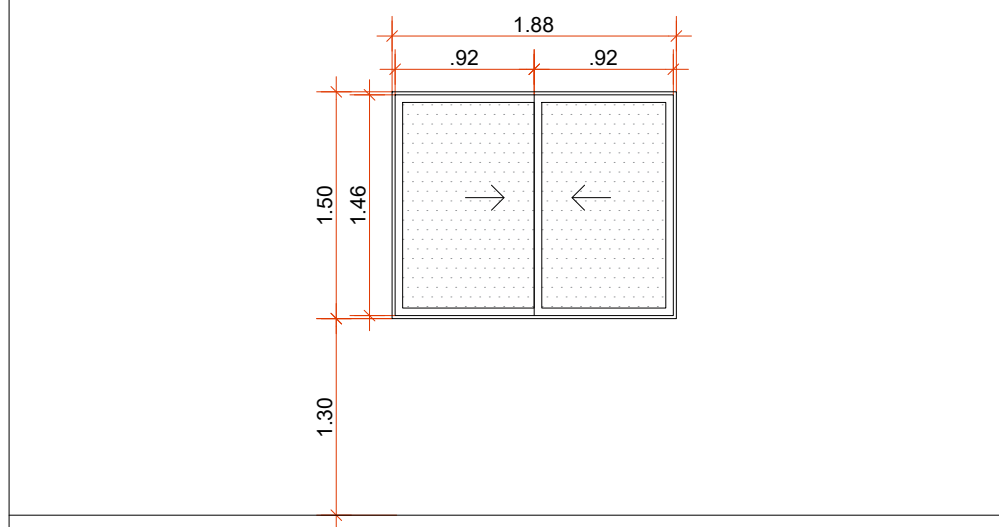

Nota: Verificar medidas en obra

PREMARCO	Perfiles: Jamba, umbral y dintel premarco - Jamba, umbral y dintel tapa premarco. Accesorios: Burleta tapa premarco - Escuadra armado premarco - Escuadra alineamiento.
MARCO	Perfiles: Jamba, umbral y Dintel. Accesorios: Taco regulador - Bocas de desagües entre guías caja de agua - Tapa desagote frontal.
HOJAS	Dos paños corredizos. Perfiles: Parante lateral de hoja - Parante central de hoja - Zocalo y cabezal central de hoja - Poliamida suplemento cruce central. Accesorios: Escuadra de alineamiento - Tope guía parente central - Tapon central cruce.
HERRAJES	Cierre lateral multipunto con kit de enganche marco y hoja.
VIDRIOS	DVH float 3+3 mm + 9 mm + 3+3 mm ambos vidrios transparentes.
CONTRAVIDRIOS	Recto para vidrio DVH - Burlete exterior para vidrio.
OBSERVACIONES	Deberán proveerse los perfiles de acoples y accesorios necesarios.


VA06	TIPO: VENTANA ALUMINIO A40 DE ALIAR COLOR NEGRO	
	UBICACION: BAÑO 12, 28, 43, 44/DEPOSITO 11	CANTIDAD: 05

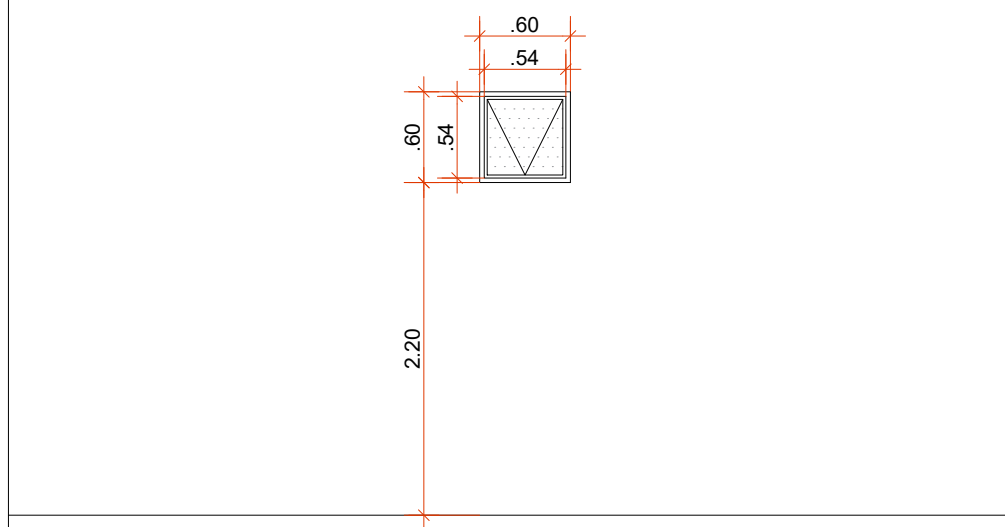

Nota: Verificar medidas en obra

PREMARCO	Perfiles: Jamba, umbral y dintel premarco - Jamba, umbral y dintel tapa premarco. Accesorios: Burleta tapa premarco - Escuadra armado premarco - Escuadra alineamiento.
MARCO	Perfiles: Jamba, umbral y dintel. Accesorios: Taco regulador para fijación de marco.
HOJAS	Un paño abatible. Perfiles: Jamba de hoja - Zocalo y Cabezal. Accesorios: Burlete junta abierta - Bisagra a fijación - Burlete interior doble contacto - Escuadra de armado de hojas.
HERRAJES	Aldaba para ventana abatible. Tijera acero inox. Securistyle Senator 550 + limitador apertura.
VIDRIOS	DVH float 3+3 mm + 9 mm + 3+3 mm ambos vidrios transparentes.
CONTRAVIDRIOS	Recto para vidrio DVH - Burlete exterior para vidrio.
OBSERVACIONES	Deberán proveerse los perfiles de acoples y accesorios necesarios.


VA07	TIPO: VENTANA ALUMINIO A40 DE ALIAR COLOR NEGRO	
	UBICACION: GUARDIA 4, 29	CANTIDAD: 02

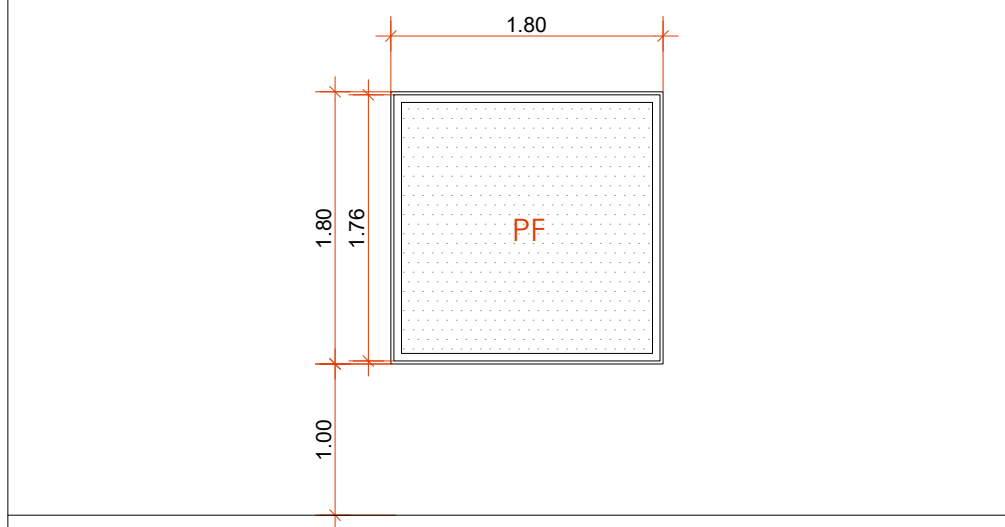

Nota: Verificar medidas en obra

PREMARCO	Perfiles: Jamba, umbral y dintel premarco - Jamba, umbral y dintel tapa premarco. Accesorios: Burleta tapa premarco - Escuadra armado premarco - Escuadra alineamiento.
MARCO	Perfiles: Jamba, umbral y Dintel. Accesorios: Taco regulador - Bocas de desagües entre guías caja de agua - Tapa desagote frontal.
HOJAS	No aplica - Paño fijo
HERRAJES	Cierre lateral multipunto con kit de enganche marco y hoja.
VIDRIOS	DVH float 3+3 mm + 9 mm + 3+3 mm ambos vidrios transparentes.
CONTRAVIDRIOS	Recto para vidrio DVH - Burlete exterior para vidrio.
OBSERVACIONES	Deberán proveerse los perfiles de acoples y accesorios necesarios.


VA08	TIPO: VENTANA ALUMINIO A40 DE ALIAR COLOR NEGRO	
	UBICACION: DEFENSOR, REQUISA	CANTIDAD: 02

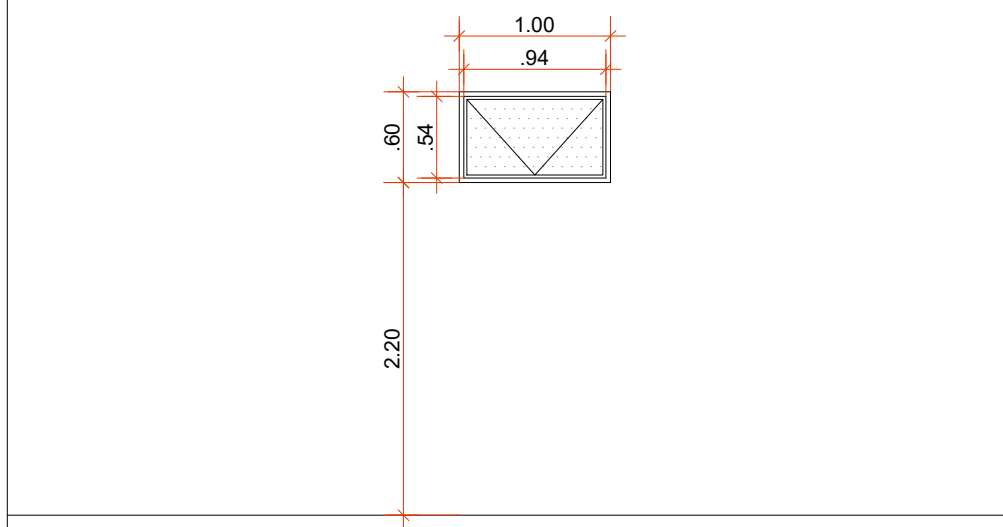

Nota: Verificar medidas en obra

PREMARCO	Perfiles: Jamba, umbral y dintel premarco - Jamba, umbral y dintel tapa premarco. Accesorios: Burleta tapa premarco - Escuadra armado premarco - Escuadra alineamiento.
MARCO	Perfiles: Jamba, umbral y dintel. Accesorios: Taco regulador para fijación de marco.
HOJAS	Un paño abatible. Perfiles: Jamba de hoja - Zocalo y Cabezal. Accesorios: Burlete junta abierta - Bisagra a fijación - Burlete interior doble contacto - Escuadra de armado de hojas.
HERRAJES	Aldaba para ventana abatible. Tijera acero inox. Securistyle Senator 550 + limitador apertura.
VIDRIOS	DVH float 3+3 mm + 9 mm + 3+3 mm ambos vidrios transparentes.
CONTRAVIDRIOS	Recto para vidrio DVH - Burlete exterior para vidrio.
OBSERVACIONES	Deberán proveerse los perfiles de acoples y accesorios necesarios.


VA09	TIPO: VENTANA ALUMINIO A40 DE ALIAR COLOR NEGRO	
	UBICACION: OFICINAS	CANTIDAD: 01

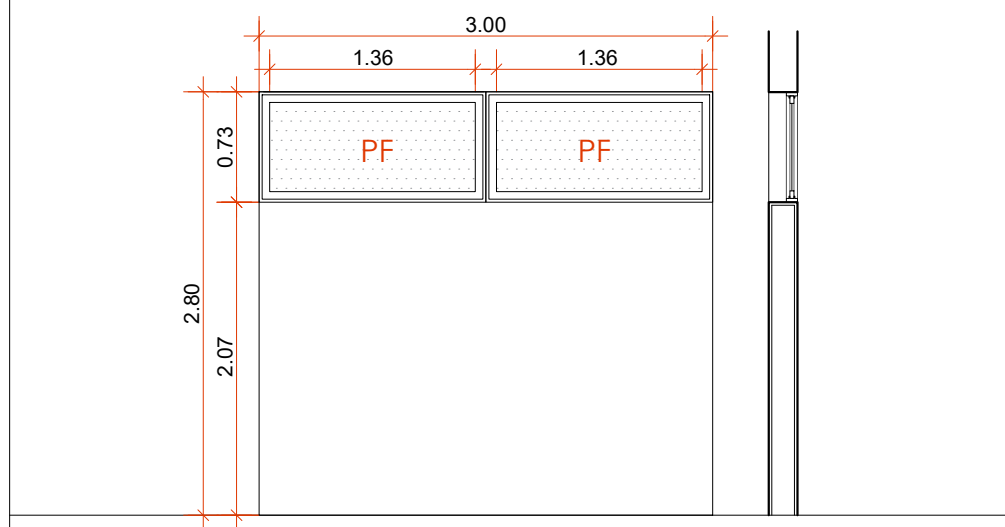

Nota: Verificar medidas en obra

PREMARCO	Perfiles: Jamba, umbral y dintel premarco. Jamba, umbral y dintel tapa premarco. Accesorios: Taco regulador para fijación - Burlete interior doble contacto.
MARCO	Perfiles: Jamba, umbral y dintel. Accesorios: Taco regulador para fijación - Burlete interior doble contacto.
HOJAS	NO APLICA - Dos paños fijos.
VIDRIOS	Vidrio laminado 3+3 PV8 transparente
PINTURA	Recto recto - Burlete exterior para vidrio.
OBSERVACIONES	Deberán proveerse los perfiles de acoples y accesorios necesarios.


VA10	TIPO: VENTANA ALUMINIO A40 DE ALIAR COLOR NEGRO	
	UBICACION: OFICINAS	CANTIDAD: 01

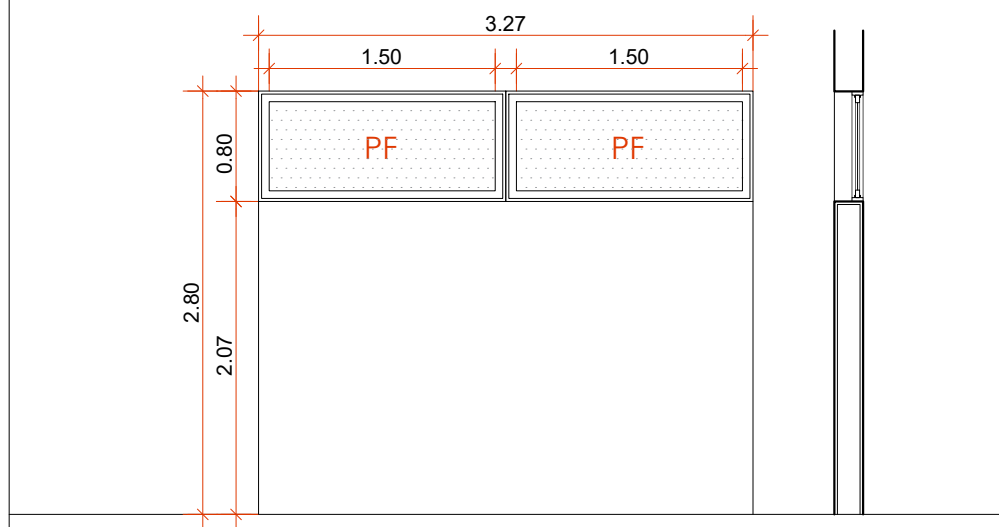

Nota: Verificar medidas en obra

PREMARCO	Perfiles: Jamba, umbral y dintel premarco. Jamba, umbral y dintel tapa premarco. Accesorios: Taco regulador para fijación - Burlete interior doble contacto.
MARCO	Perfiles: Jamba, umbral y dintel. Accesorios: Taco regulador para fijación - Burlete interior doble contacto.
HOJAS	NO APLICA - Dos paños fijos.
VIDRIOS	Vidrio laminado 3+3 PV8 transparente
PINTURA	Recto recto - Burlete exterior para vidrio.
OBSERVACIONES	Deberán proveerse los perfiles de acoples y accesorios necesarios.


VA11	TIPO: VENTANA ALUMINIO A40 DE ALIAR COLOR NEGRO	
	UBICACION: DEFENSOR	CANTIDAD: 01

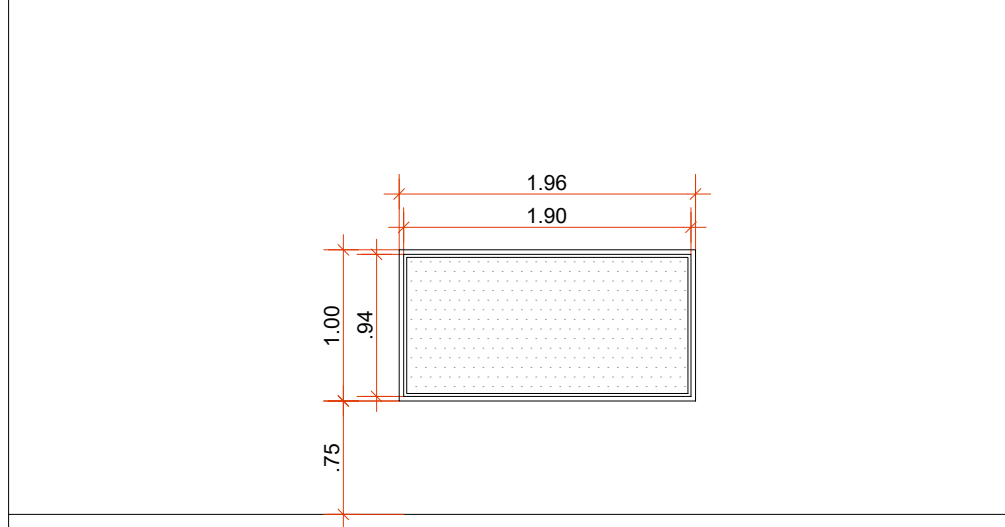

Nota: Verificar medidas en obra

PREMARCO	Perfiles: Jamba, umbral y dintel premarco. Jamba, umbral y dintel tapa premarco. Accesorios: Taco regulador para fijación - Burlete interior doble contacto.
MARCO	Perfiles: Jamba, umbral y dintel. Accesorios: Taco regulador para fijación - Burlete interior doble contacto.
HOJAS	Un paño fijo.
VIDRIOS	Vidrio laminado 3+3 PV8 transparente
PINTURA	Recto recto - Burlete exterior para vidrio.
OBSERVACIONES	Deberán proveerse los perfiles de acoples y accesorios necesarios.


VA12	TIPO: VENTANA ALUMINIO A40 DE ALIAR COLOR NEGRO	
	UBICACION: jefe de cuerpo y comando/oficinas	CANTIDAD: 03

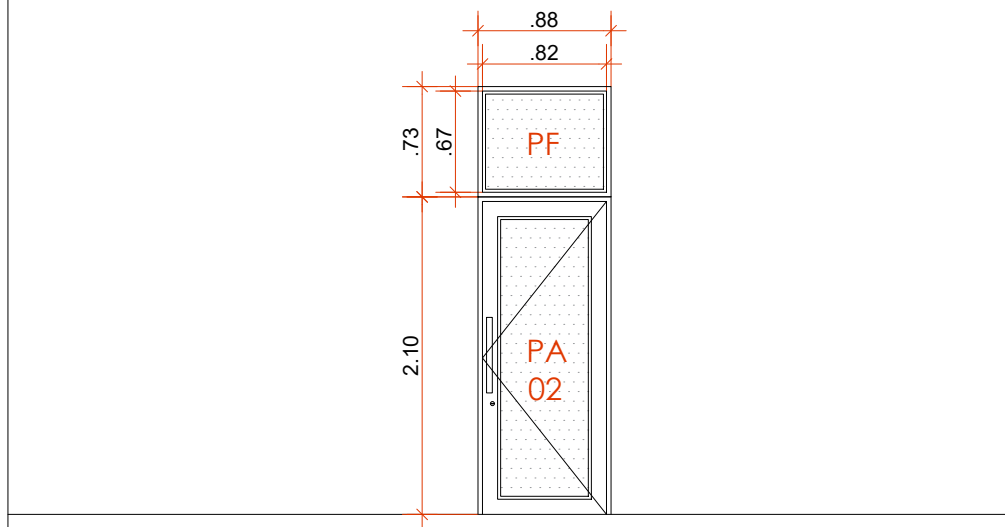

Nota: Verificar medidas en obra

PREMARCO	Perfiles: Jamba, umbral y dintel premarco. Jamba, umbral y dintel tapa premarco. Accesorios: Taco regulador para fijación - Burlete interior doble contacto.
MARCO	Perfiles: Jamba, umbral y dintel. Accesorios: Taco regulador para fijación - Burlete interior doble contacto.
HOJAS	Un paño fijo.
VIDRIOS	Vidrio laminado 3+3 PV8 transparente
PINTURA	Recto - Burlete exterior para vidrio.
OBSERVACIONES	


VA13	TIPO: VENTANA ALUMINIO A40 DE ALIAR COLOR NEGRO	
	UBICACION: guardia/hall/sala reuniones	CANTIDAD: 03

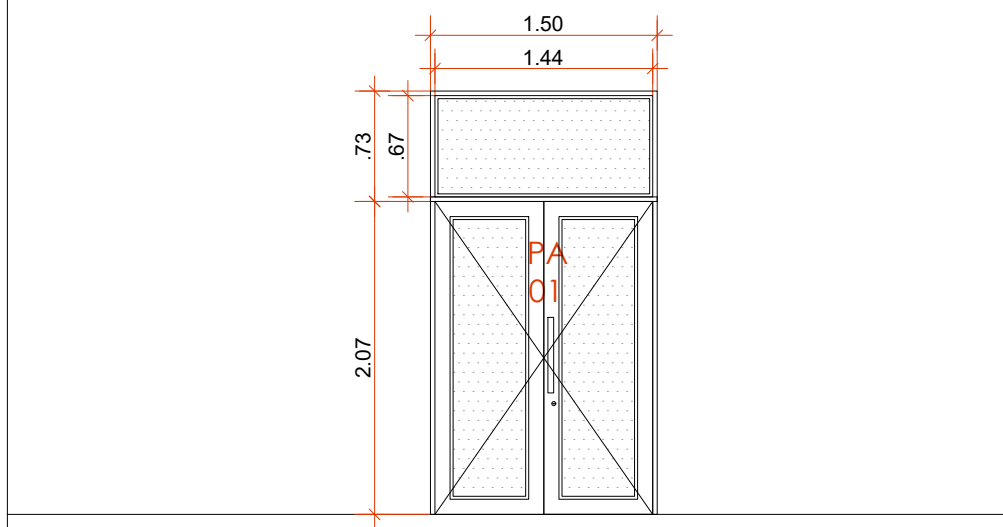

Nota: Verificar medidas en obra

PREMARCO	Perfiles: Jamba, umbral y dintel premarco. Jamba, umbral y dintel tapa premarco. Accesorios: Taco regulador para fijación - Burlete interior doble contacto.
MARCO	Perfiles: Jamba, umbral y dintel. Accesorios: Taco regulador para fijación - Burlete interior doble contacto.
HOJAS	Un paño fijo.
VIDRIOS	Vidrio laminado 3+3 PV8 transparente
PINTURA	Recto - Burlete exterior para vidrio.
OBSERVACIONES	

VC01	TIPO: VENTANA CHAPA + HERRERIA	
	UBICACION: CELDAS	CANTIDAD: 04

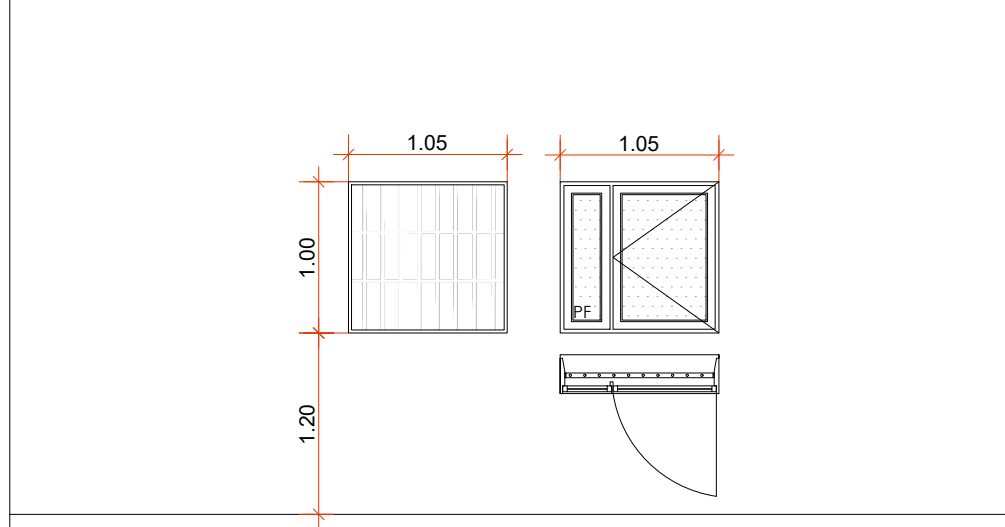

Nota: Verificar medidas en obra

MARCO	Chapa doblada BWG n°12. Ancho marco 28cm.
HOJAS	Una hoja batiente con paño fijo lateral + reja chapa doblada BGW n°12. Boto-agua en hoja de abrir.
VIDRIO	Laminado 3+3mm PV8 simple transparente incoloro. Contravidrio unificado a la hoja.
HERRAJES	Movimiento: dos bisagras de Fe, reforzadas a munición 6mm. Accionamiento: que no permita la remoción de sus componentes. Seguridad: alta resistencia al desarme.
PINTURA	Tres manos esmalte + convertidor + antioxido 3 en 1 (dos en taller y otra en obra) de Casablanca. Color gris espacial, terminación lisa brillante.
REJA	Bastidor de planchuela 1 1/2" x 3/8". Parantes verticales Fe redondo de herrero Ø1". Cada 12cm a eje horizontal de planchuela - horizontales: planchuela 1 1/2" x 3/8".
OBSERVACIONES	Carpinterías y rejas color gris espacial.





**Santa Fe**  
PROVINCIA  
Ministerio de Obras Públicas

SECRETARÍO DE OBRAS PÚBLICAS Y HABITAT  
**ARQ. MARCELO PASCUALÓN**

SUBSECRETARIO DE ARQUITECTURA Y OBRAS PÚBLICAS  
**ARQ. LUCAS CONDAL**

DIRECTOR PROVINCIAL DIPAI  
**ARQ. ANDRÉS FRANCESCONI**

SUBDIRECTOR PROVINCIAL DIPAI  
**ARQ. JOSÉ RABASEDAS**

A/C SUBDIRECCIÓN DE PROYECTO  
**ARQ. NORA DIAZ**

A/C COORDINADOR DE PROYECTO  
**ARQ. FAVIO SCARANO**

OBRA  
**CONSTRUCCIÓN COMANDO RADIOELÉCTRICO UNIDAD REGIONAL VI, VILLA CONSTITUCIÓN**

UBICACIÓN



EQUIPO DE PROYECTO  
**ARQ. BOLOGNESI BRUNO**  
**ARQ. RETNOSO MARIA LUZ**  
**ARQ. LOMBARDI JULIAN**  
**ARQ. DIEDA CECILIA**  
**PETRUSIA LUCIA**  
**DEMARCHI KAREN**  
**SERRANO LAUTARO**

ESPECIALIDAD  
**CARPINTERIAS**

PLANO  
**PLANILLAS DE VENTANAS**

FECHA: **08/2025** ESCALA: **1:50** REVISIÓN: **00**  
DENOMINACIÓN

**PC04**  
Todos los medidas se verifican en obra