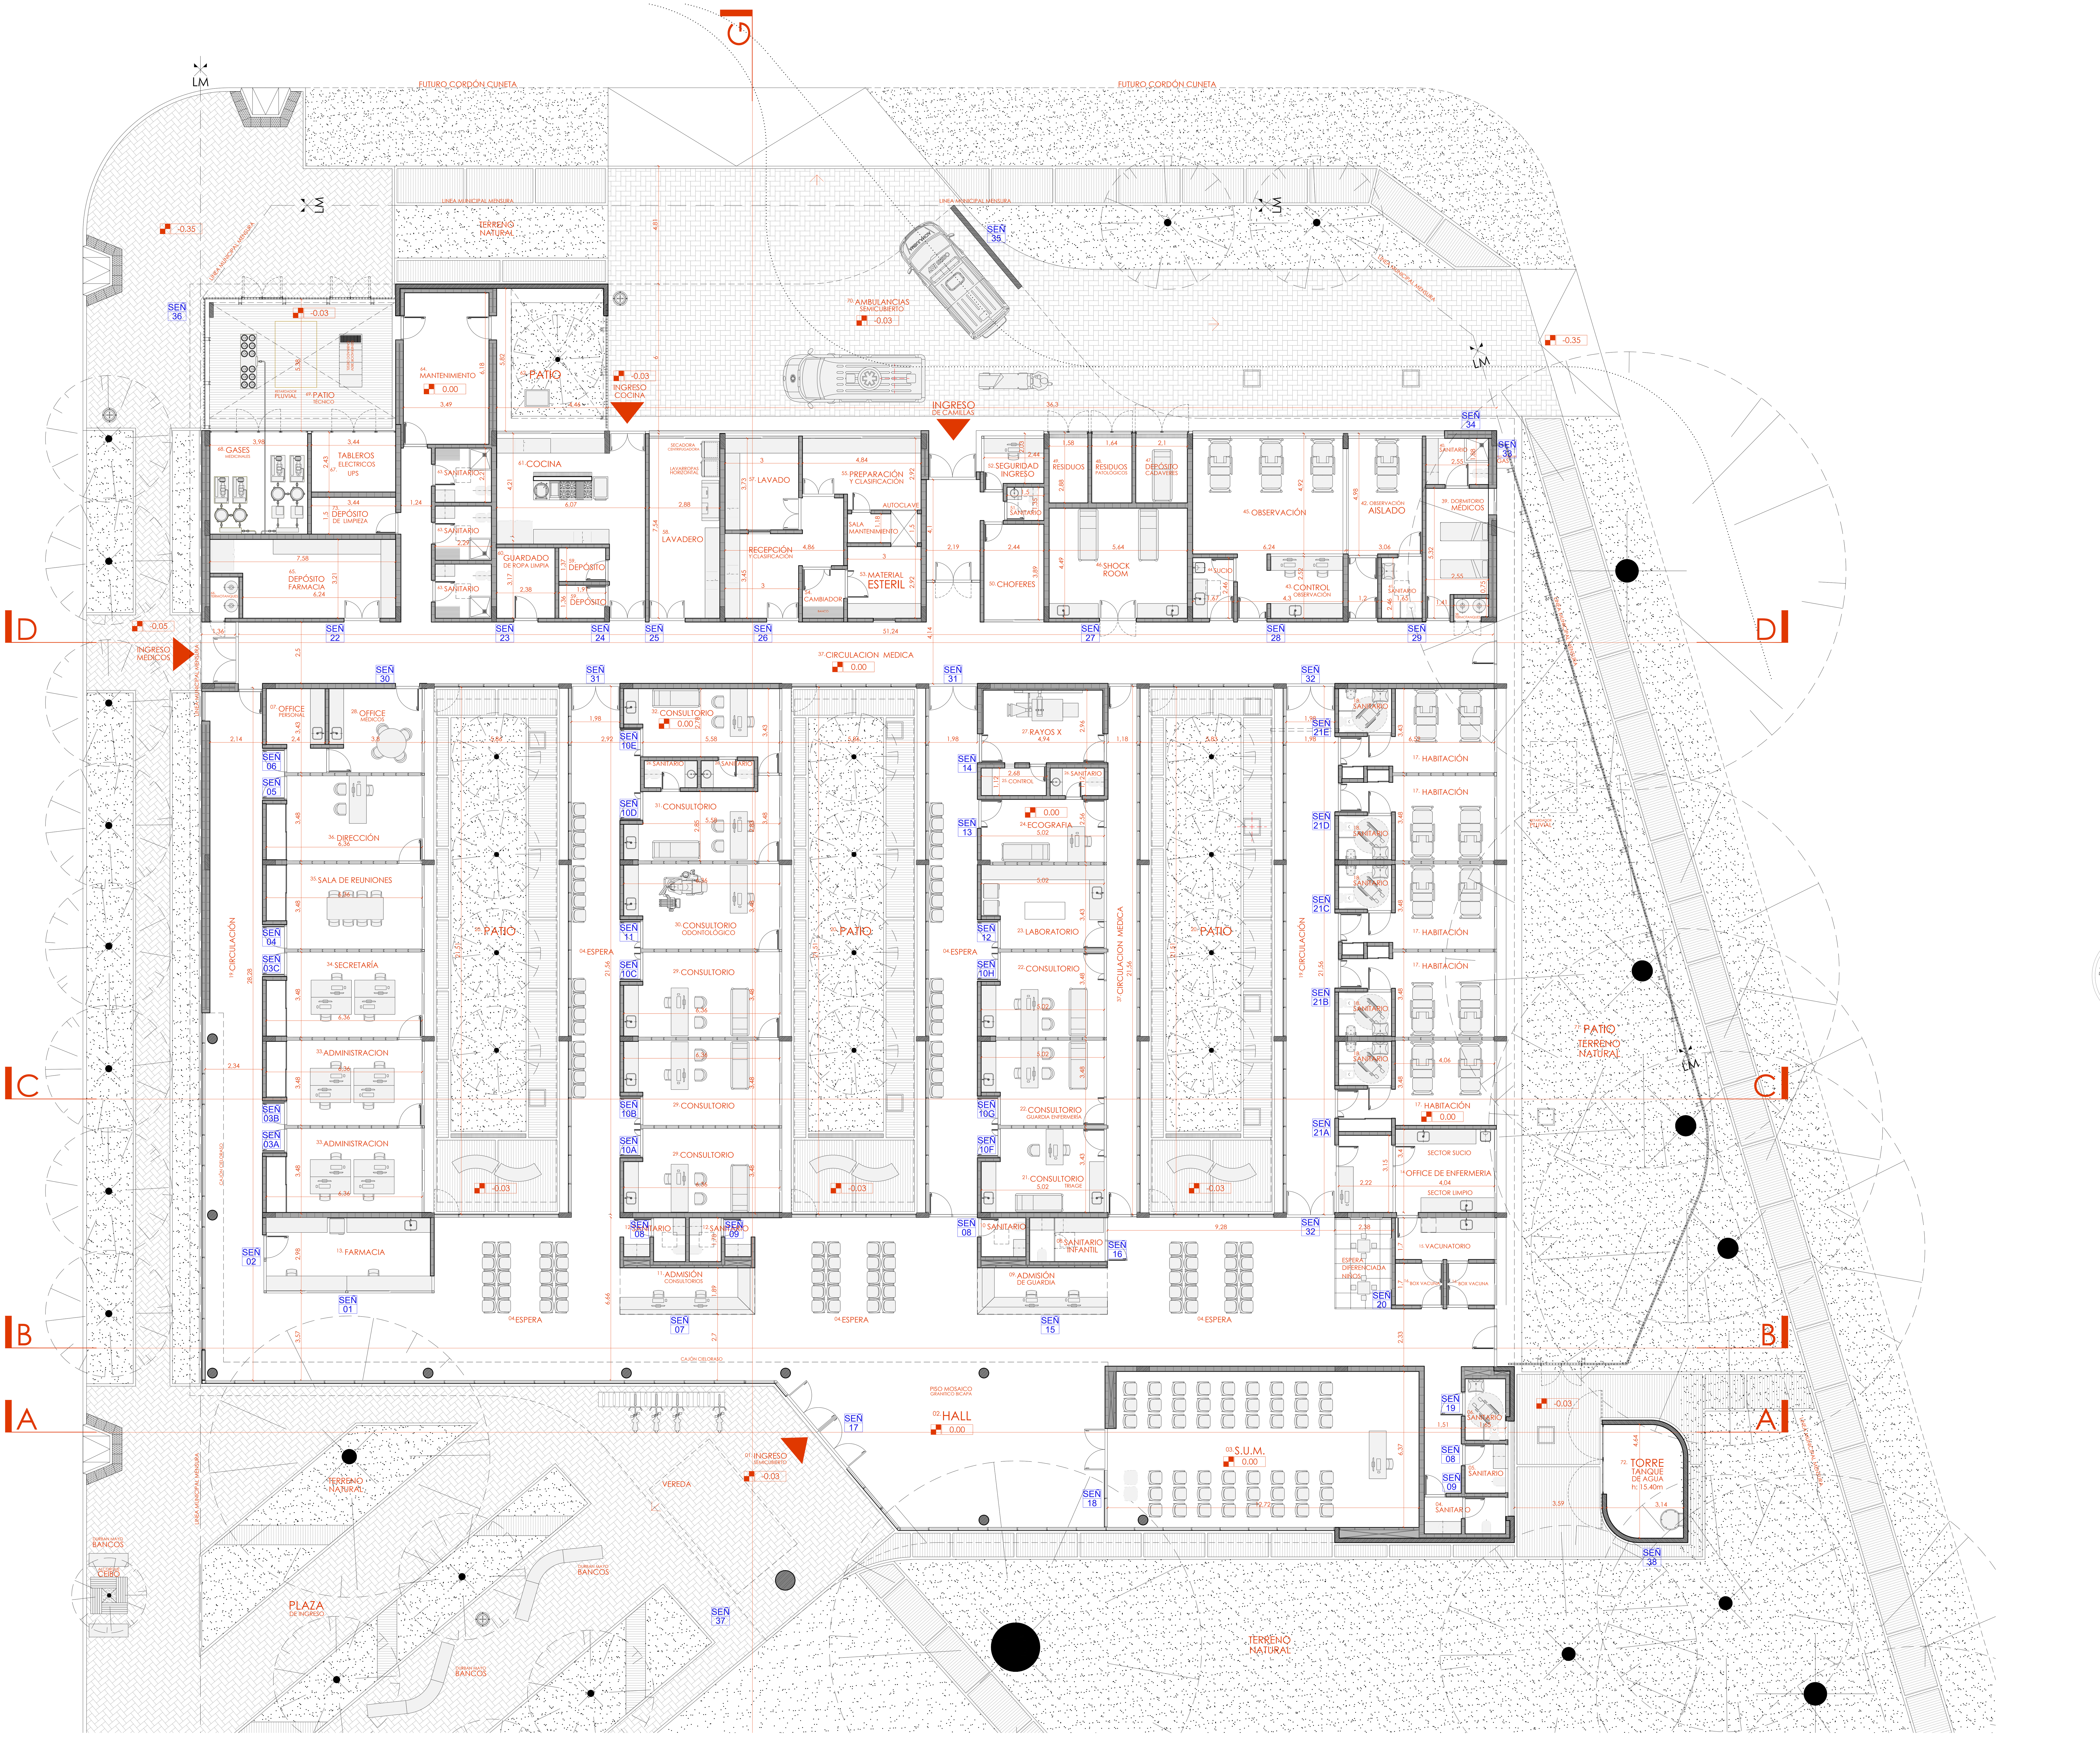

ROSARIO - D.i.P.A.I - M.I.S.P.y H.
FOLIO Nº
UNIDAD CENTRAL

Santa Fe
PROVINCIA
Ministerio de Obras Públicas

SECRETARIO DE OBRAS PÚBLICAS Y HABITAT
ARQ. MARCELO PASCUALÓN

SUBSECRETARIO DE ARQUITECTURA Y OBRAS PÚBLICAS
ARQ. LUCAS CONDAL

DIRECTOR PROVINCIAL DiPAI
ARQ. ANDRÉS FRANCESCONI

SUBDIRECTOR PROVINCIAL DiPAI
ARQ. JOSÉ RABASEDAS

A/C SUBDIRECCIÓN DE PROYECTO
ARQ. NORA DIAZ

A/C COORDINADOR DE PROYECTO
ARQ. FAVIO SCARANO

OBRA
CONSTRUCCIÓN HOSPITAL ELORTONDO, ELORTONDO, DEPTO. GENERAL LÓPEZ

UBICACIÓN

EQUIPO DE PROYECTO
ARQ. B. BOLOGNESI
ARQ. J. NOVELLO
ARQ. C. BANCORA
ARQ. E. GONZALEZ
ARQ. N. FANJUL
ARQ. E. FURIA
ARQ. A. MONTEFUSCO
ARQ. H. AYALA
M. BRAIDOT
C. ACITI
M. GUGLIELMI
B. BOROVICH
A. GIMENEZ
E. VAN BELLINGEN
G. CARDONATO
L. MEZA
I. SOZZI
ESPECIALISTAS:
ING. H. IGLESIAS
ARQ. G. ORELLANA

ESPECIALIDAD
ARQUITECTURA

PLANO
UBICACIÒN DE SEÑALETICA

FECHA	ESCALA	REVISIÓN
03/2026	1:125	00

DENOMINACIÓN
SE01

Todas las medidas se verificarán en obra

SEÑ 01
SEÑALETICA FARMACIA
VINILO SIMPLE FAZ DE ALTO PEGADO
COLOR GRIS: R 79 G 82 B 81
COLOR FONDO: TRANSPARENTE
TIPOGRAFÍA "CENTURY GOTHIC"

VISTA FRONTAL

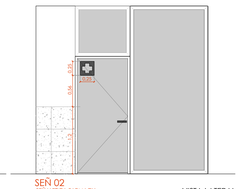

SEÑ 02
SEÑALETICA FARMACIA
VINILO SIMPLE FAZ DE ALTO PEGADO
COLOR GRIS: R 79 G 82 B 81
COLOR FONDO: TRANSPARENTE
TIPOGRAFÍA "CENTURY GOTHIC"

VISTA LATERAL

SEÑ 03A

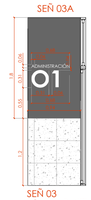

SEÑ 03B

SEÑ 03C

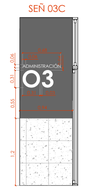

SEÑ 03
SEÑALETICA ADMINISTRACIÓN
VINILO SIMPLE FAZ DE ALTO PEGADO
COLOR BLANCO: R 255 G 255 B 255
SOBRE FONDO MELAMINA COLOR GRIS: R 79 G 82 B 81
TIPOGRAFÍA "CENTURY GOTHIC"
NOTA: EMPLEAMOS LETRA "O" PARA
REPRESENTAR EL NÚMERO CERO

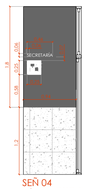

SEÑ 04
SEÑALETICA SECRETARIA
VINILO SIMPLE FAZ DE ALTO PEGADO
COLOR BLANCO: R 255 G 255 B 255
SOBRE FONDO MELAMINA
COLOR GRIS: R 79 G 82 B 81
TIPOGRAFÍA "CENTURY GOTHIC"

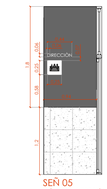

SEÑ 05
SEÑALETICA DIRECCIÓN
VINILO SIMPLE FAZ DE ALTO PEGADO
COLOR BLANCO: R 255 G 255 B 255
SOBRE FONDO MELAMINA
COLOR GRIS: R 79 G 82 B 81
TIPOGRAFÍA "CENTURY GOTHIC"

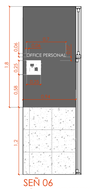

SEÑ 06
SEÑALETICA OFFICE PERSONAL
VINILO SIMPLE FAZ DE ALTO PEGADO
COLOR BLANCO: R 255 G 255 B 255
SOBRE FONDO MELAMINA
COLOR GRIS: R 79 G 82 B 81
TIPOGRAFÍA "CENTURY GOTHIC"

SEÑ 07
SEÑALETICA SALA ADMISIÓN CONSULTORIOS
VINILO SIMPLE FAZ DE ALTO PEGADO
COLOR BLANCO: R 255 G 255 B 255
SOBRE FONDO MELAMINA COLOR GRIS: R 79 G 82 B 81
TIPOGRAFÍA "CENTURY GOTHIC"

SEÑ 35
SEÑALETICA EXTERIOR SECTOR GUARDIA
PLANCHUELA DE 5MM DE ESPESOR
SEPARADAS 2MM DEL MURO TOMADAS
CON PERNOS AL HORMIGÓN
TERMINACIÓN PREPINTADA A HORNO CON
PINTURA POLIESTER EN POLVO DE 130 MICRONES
DE ESPESOR
COLOR: NEGRO - TIPOGRAFÍA "CENTURY GOTHIC"

SEÑ 10A

SEÑ 10B

SEÑ 10C

SEÑ 10D

SEÑ 10E

SEÑ 10F

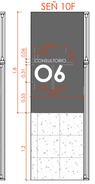

SEÑ 10G

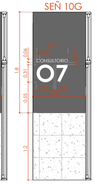

SEÑ 10H

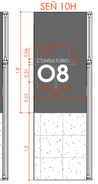

SEÑ 11

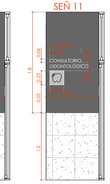

SEÑ 11
SEÑALETICA CONSULTORIOS
VINILO SIMPLE FAZ DE ALTO PEGADO
COLOR BLANCO: R 255 G 255 B 255
SOBRE FONDO MELAMINA COLOR GRIS: R 79 G 82 B 81
TIPOGRAFÍA "CENTURY GOTHIC"
NOTA: EMPLEAMOS LETRA "O" PARA
REPRESENTAR EL NÚMERO CERO

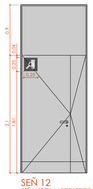

SEÑ 12
SEÑALETICA LABORATORIO
VINILO SIMPLE FAZ DE ALTO PEGADO
COLOR GRIS: R 79 G 82 B 81
COLOR FONDO: TRANSPARENTE
TIPOGRAFÍA "CENTURY GOTHIC"

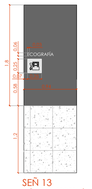

SEÑ 13
SEÑALETICA ECOGRAFÍA
VINILO SIMPLE FAZ DE ALTO PEGADO
COLOR BLANCO: R 255 G 255 B 255
SOBRE FONDO MELAMINA
COLOR GRIS: R 79 G 82 B 81
TIPOGRAFÍA "CENTURY GOTHIC"

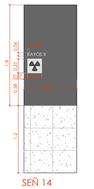

SEÑ 14
SEÑALETICA RAYOS X
VINILO SIMPLE FAZ DE ALTO PEGADO
COLOR BLANCO: R 255 G 255 B 255
SOBRE FONDO MELAMINA
COLOR GRIS: R 79 G 82 B 81
TIPOGRAFÍA "CENTURY GOTHIC"

SEÑ 15
SEÑALETICA SALA ADMISIÓN GUARDIA
VINILO SIMPLE FAZ DE ALTO PEGADO
COLOR BLANCO: R 255 G 255 B 255
SOBRE FONDO MELAMINA COLOR GRIS: R 79 G 82 B 81
TIPOGRAFÍA "CENTURY GOTHIC"

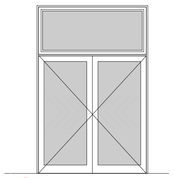

SEÑ 31
INGRESO A CIRCULACIÓN
VINILO SIMPLE FAZ DE ALTO PEGADO
COLOR GRIS: R 79 G 82 B 81
SOBRE FONDO: TRANSPARENTE
TIPOGRAFÍA "CENTURY GOTHIC"

SEÑ 32
INGRESO A INTERNACIÓN
VINILO SIMPLE FAZ DE ALTO PEGADO
COLOR GRIS: R 79 G 82 B 81
SOBRE FONDO: TRANSPARENTE CON OPACIDAD
TIPOGRAFÍA "CENTURY GOTHIC"

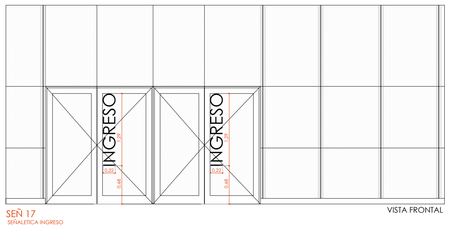

SEÑ 17
SEÑALETICA INGRESO
VINILO SIMPLE FAZ DE ALTO PEGADO
COLOR GRIS: R 79 G 82 B 81
SOBRE FONDO TRANSPARENTE
TIPOGRAFÍA "CENTURY GOTHIC"

VISTA FRONTAL

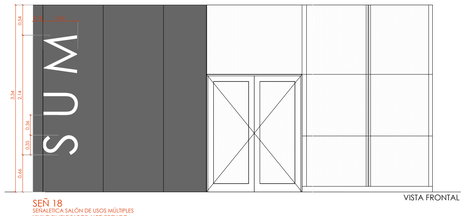

SEÑ 18
SEÑALETICA SALÓN DE USOS MÚLTIPLES
VINILO SIMPLE FAZ DE ALTO PEGADO
COLOR BLANCO: R 255 G 255 B 255
SOBRE FONDO MELAMINA COLOR GRIS: R 79 G 82 B 81
TIPOGRAFÍA "CENTURY GOTHIC"

VISTA FRONTAL

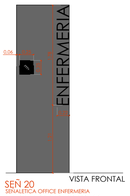

SEÑ 20
SEÑALETICA OFFICE ENFERMERIA
VINILO SIMPLE FAZ DE ALTO PEGADO
COLOR GRIS: R 79 G 82 B 81
COLOR FONDO: TRANSPARENTE
TIPOGRAFÍA "CENTURY GOTHIC"

VISTA FRONTAL

VIN 21A

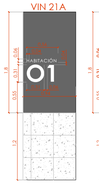

VIN 21B

VIN 21C

VIN 21D

VIN 21E

SEÑ 21
SEÑALETICA HABITACIONES
VINILO SIMPLE FAZ DE ALTO PEGADO
COLOR BLANCO: R 255 G 255 B 255
SOBRE FONDO MELAMINA COLOR GRIS: R 79 G 82 B 81
TIPOGRAFÍA "CENTURY GOTHIC"
NOTA: EMPLEAMOS LETRA "O" PARA
REPRESENTAR EL NÚMERO CERO

DETALLE TIPO

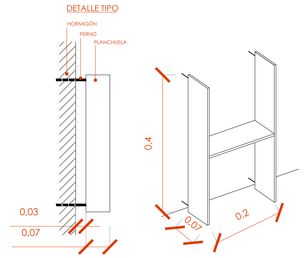

DETALLE CARTELERIA EXTERIOR
PERNO 5MM SOLDADO A LETRA
E INGRESADO EN HORMIGÓN ARMADO
CON ANCLAJE DE GUARDICO
LAS MEDIDAS DE LAS LETRAS
SERÁN ACORDE A PLANOS.
TERMINACIÓN PREPINTADA A HORNO
CON PINTURA POLIESTER EN POLVO
DE 130 MICRONES DE ESPESOR
COLOR: NEGRO - TIPOGRAFÍA "CENTURY GOTHIC"

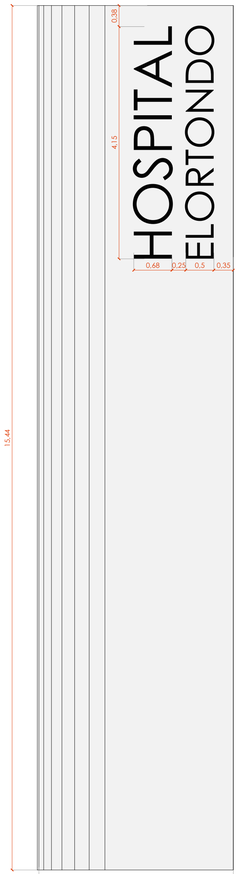

SEÑ 38
SEÑALETICA EXTERIOR TORRE TANQUE DE AGUA
PLANCHUELA DE 5MM DE ESPESOR
SEPARADAS 2MM DEL MURO TOMADAS
CON PERNOS AL HORMIGÓN
TERMINACIÓN PREPINTADA A HORNO CON
PINTURA POLIESTER EN POLVO DE 130 MICRONES
DE ESPESOR
COLOR: NEGRO - TIPOGRAFÍA "CENTURY GOTHIC"

SEÑ 22

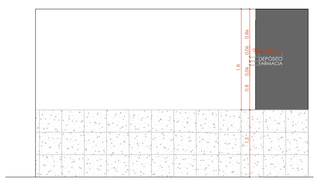

SEÑ 22
SEÑALETICA DEPÓSITO FARMACIA
VINILO SIMPLE FAZ DE ALTO PEGADO
COLOR BLANCO: R 255 G 255 B 255
SOBRE FONDO MELAMINA
COLOR GRIS: R 79 G 82 B 81
TIPOGRAFÍA "CENTURY GOTHIC"

SEÑ 23

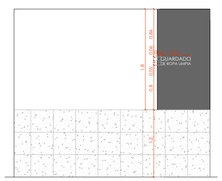

SEÑ 23
SEÑALETICA GUARDADO ROPA LIMPIA
VINILO SIMPLE FAZ DE ALTO PEGADO
COLOR BLANCO: R 255 G 255 B 255
SOBRE FONDO MELAMINA
COLOR GRIS: R 79 G 82 B 81
TIPOGRAFÍA "CENTURY GOTHIC"

SEÑ 24

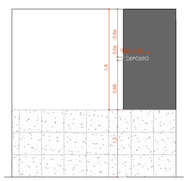

SEÑ 24
SEÑALETICA DEPÓSITO
VINILO SIMPLE FAZ DE ALTO PEGADO
COLOR BLANCO: R 255 G 255 B 255
SOBRE FONDO MELAMINA
COLOR GRIS: R 79 G 82 B 81
TIPOGRAFÍA "CENTURY GOTHIC"

SEÑ 25

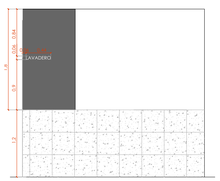

SEÑ 25
SEÑALETICA LAVADERO
VINILO SIMPLE FAZ DE ALTO PEGADO
COLOR BLANCO: R 255 G 255 B 255
SOBRE FONDO MELAMINA
COLOR GRIS: R 79 G 82 B 81
TIPOGRAFÍA "CENTURY GOTHIC"

SEÑ 26

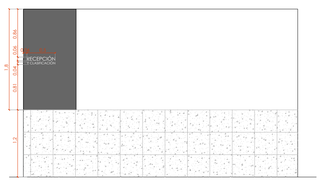

SEÑ 26
SEÑALETICA RECEPCIÓN Y CLASIFICACIÓN
VINILO SIMPLE FAZ DE ALTO PEGADO
COLOR BLANCO: R 255 G 255 B 255
SOBRE FONDO MELAMINA
COLOR GRIS: R 79 G 82 B 81
TIPOGRAFÍA "CENTURY GOTHIC"

SEÑ 27

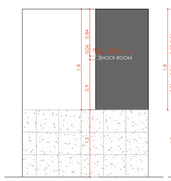

SEÑ 27
SEÑALETICA SHOCK ROOM
VINILO SIMPLE FAZ DE ALTO PEGADO
COLOR BLANCO: R 255 G 255 B 255
SOBRE FONDO MELAMINA
COLOR GRIS: R 79 G 82 B 81
TIPOGRAFÍA "CENTURY GOTHIC"

SEÑ 28

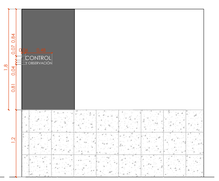

SEÑ 28
SEÑALETICA CONTROL Y OBSERVACIÓN
VINILO SIMPLE FAZ DE ALTO PEGADO
COLOR BLANCO: R 255 G 255 B 255
SOBRE FONDO MELAMINA
COLOR GRIS: R 79 G 82 B 81
TIPOGRAFÍA "CENTURY GOTHIC"

SEÑ 29

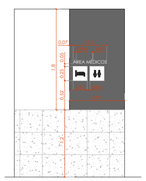

SEÑ 29
SEÑALETICA ÁREA MÉDICOS
VINILO SIMPLE FAZ DE ALTO PEGADO
COLOR BLANCO: R 255 G 255 B 255
SOBRE FONDO MELAMINA
COLOR GRIS: R 79 G 82 B 81
TIPOGRAFÍA "CENTURY GOTHIC"

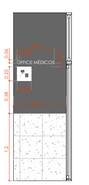

SEÑ 30
SEÑALETICA OFFICE MÉDICOS
VINILO SIMPLE FAZ DE ALTO PEGADO
COLOR BLANCO: R 255 G 255 B 255
SOBRE FONDO MELAMINA
COLOR GRIS: R 79 G 82 B 81
TIPOGRAFÍA "CENTURY GOTHIC"

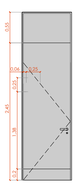

SEÑ 08
SEÑALETICA SANITARIO HOMBRE/MUJER
VINILO SIMPLE FAZ DE ALTO PEGADO
COLOR BLANCO: R 255 G 255 B 255
SOBRE FONDO MELAMINA COLOR GRIS: R 79 G 82 B 81
TIPOGRAFÍA "CENTURY GOTHIC"

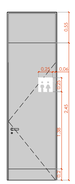

SEÑ 09
SEÑALETICA SANITARIO HOMBRE/MUJER
VINILO SIMPLE FAZ DE ALTO PEGADO
COLOR BLANCO: R 255 G 255 B 255
SOBRE FONDO MELAMINA COLOR GRIS: R 79 G 82 B 81
TIPOGRAFÍA "CENTURY GOTHIC"

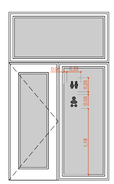

SEÑ 16
SEÑALETICA SANITARIO INFANTIL
VINILO SIMPLE FAZ DE ALTO PEGADO
COLOR BLANCO: R 255 G 255 B 255
SOBRE FONDO TRANSPARENTE CON OPACIDAD
TIPOGRAFÍA "CENTURY GOTHIC"

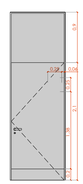

SEÑ 19
SEÑALETICA SANITARIO ACCESIBLE
VINILO SIMPLE FAZ DE ALTO PEGADO
COLOR BLANCO: R 255 G 255 B 255
SOBRE FONDO MELAMINA COLOR GRIS: R 79 G 82 B 81
TIPOGRAFÍA "CENTURY GOTHIC"

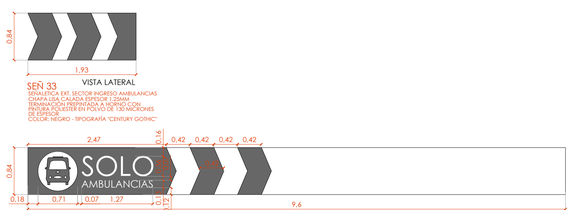

SEÑ 33
SEÑALETICA EXT. SECTOR INGRESO AMBULANCIAS
CHAPA USA CALADA ESPESOR 1.25MM
TERMINACIÓN PREPINTADA A HORNO CON
PINTURA POLIESTER EN POLVO DE 130 MICRONES
DE ESPESOR
COLOR: NEGRO - TIPOGRAFÍA "CENTURY GOTHIC"

VISTA LATERAL

SEÑ 34
SEÑALETICA EXT. SECTOR INGRESO AMBULANCIAS
CHAPA USA CALADA ESPESOR 1.25MM
TERMINACIÓN PREPINTADA A HORNO CON
PINTURA POLIESTER EN POLVO DE 130 MICRONES
DE ESPESOR
COLOR: NEGRO - TIPOGRAFÍA "CENTURY GOTHIC"

VISTA FRONTAL

SEÑ 37
SEÑALETICA EXTERIOR INGRESO SEMICUBIERTO
PLANCHUELA DE 5MM DE ESPESOR
SEPARADAS 2MM DEL MURO TOMADAS
CON PERNOS AL HORMIGÓN
TERMINACIÓN PREPINTADA A HORNO CON
PINTURA POLIESTER EN POLVO DE 130 MICRONES
DE ESPESOR
COLOR: NEGRO - TIPOGRAFÍA "CENTURY GOTHIC"

SEÑ 36
SEÑALETICA EXTERIOR EN VIGA SOBRE CALLE TUCUMAN
PLANCHUELA DE 5MM DE ESPESOR
SEPARADAS 2MM DEL MURO TOMADAS
CON PERNOS AL HORMIGÓN
TERMINACIÓN PREPINTADA A HORNO CON
PINTURA POLIESTER EN POLVO DE 130 MICRONES
DE ESPESOR
COLOR: NEGRO - TIPOGRAFÍA "CENTURY GOTHIC"

ROSARIO · D.I.P.A.I. · M.E.S.F.H.
FOLIO Nº
ARCHIVO CENTRAL

Santa Fe
PROVINCIA
Ministerio de Obras Públicas

SECRETARIO DE OBRAS PÚBLICAS Y HABITAT
ARQ. MARCELO PASCUALÓN

SUBSECRETARIO DE ARQUITECTURA Y OBRAS PÚBLICAS
ARQ. LUCAS CONDAL

DIRECTOR PROVINCIAL DIPAI
ARQ. ANDRÉS FRANCESCONI

SUBDIRECTOR PROVINCIAL DIPAI
ARQ. JOSÉ RABASEDAS

A/C SUBDIRECCIÓN DE PROYECTO
ARQ. NORA DIAZ

A/C COORDINADOR DE PROYECTO
ARQ. FAVIO SCARANO

OBRA
CONSTRUCCIÓN
HOSPITAL ELORTONDO,
ELORTONDO,
DEPTO. GENERAL LÓPEZ

UBICACIÓN

EQUIPO DE PROYECTO

ARQ. B. BOLOGNESI	M. GUGLIELMI
ARQ. J. NOVELLO	B. BORDVICH
ARQ. C. BANCORA	A. GIMENEZ
ARQ. E. GONZALEZ	E. VAN BELLINGEN
ARQ. N. FANJUL	G. CARDONATO
ARQ. E. FUNIA	L. MEZA
ARQ. A. MONTEFUSCO	I. SOZZI
ARQ. N. AYALA	ESPECIALISTAS:
M. BRAIDOT	ING. H. IGLESIAS
C. ACITI	ARQ. G. ORELLANA

ESPECIALIDAD
ARQUITECTURA

PLANO
SEÑALETICA

FECHA	ESCALA	REVISIÓN
03/2026	1:125	00

DENOMINACIÓN
SE02

Todas las medidas se verificarán en obra