



D1

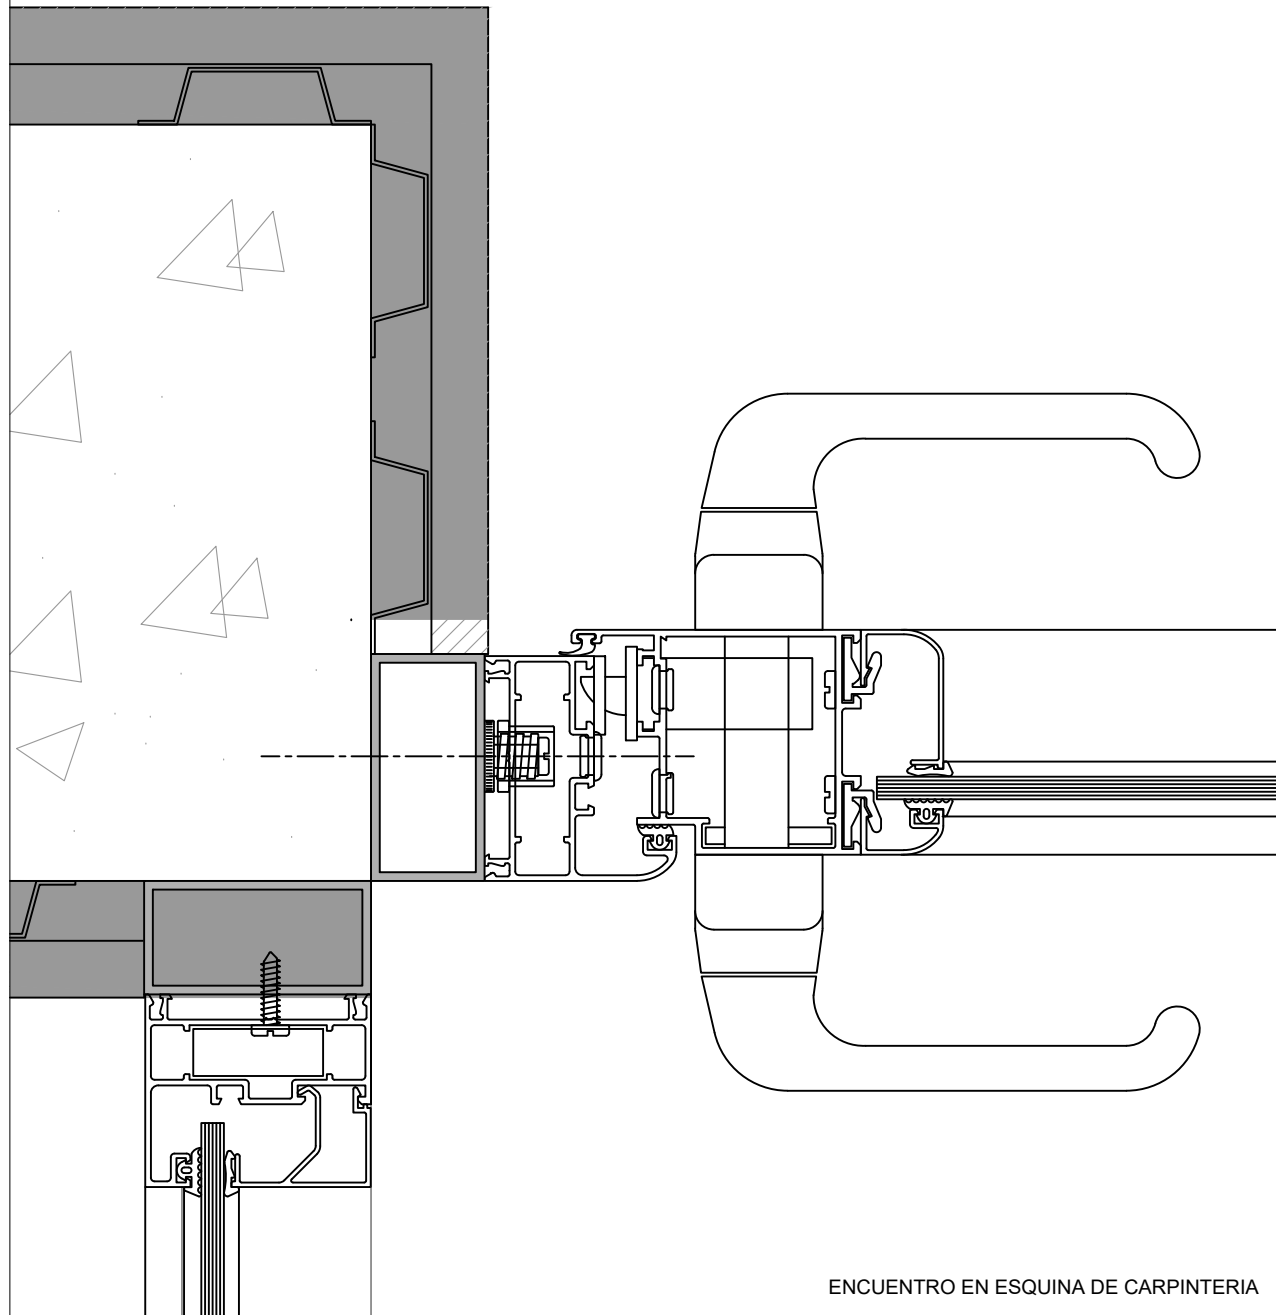


ENCUENTRO EN ESQUINA DE CARPINTERIA

D5

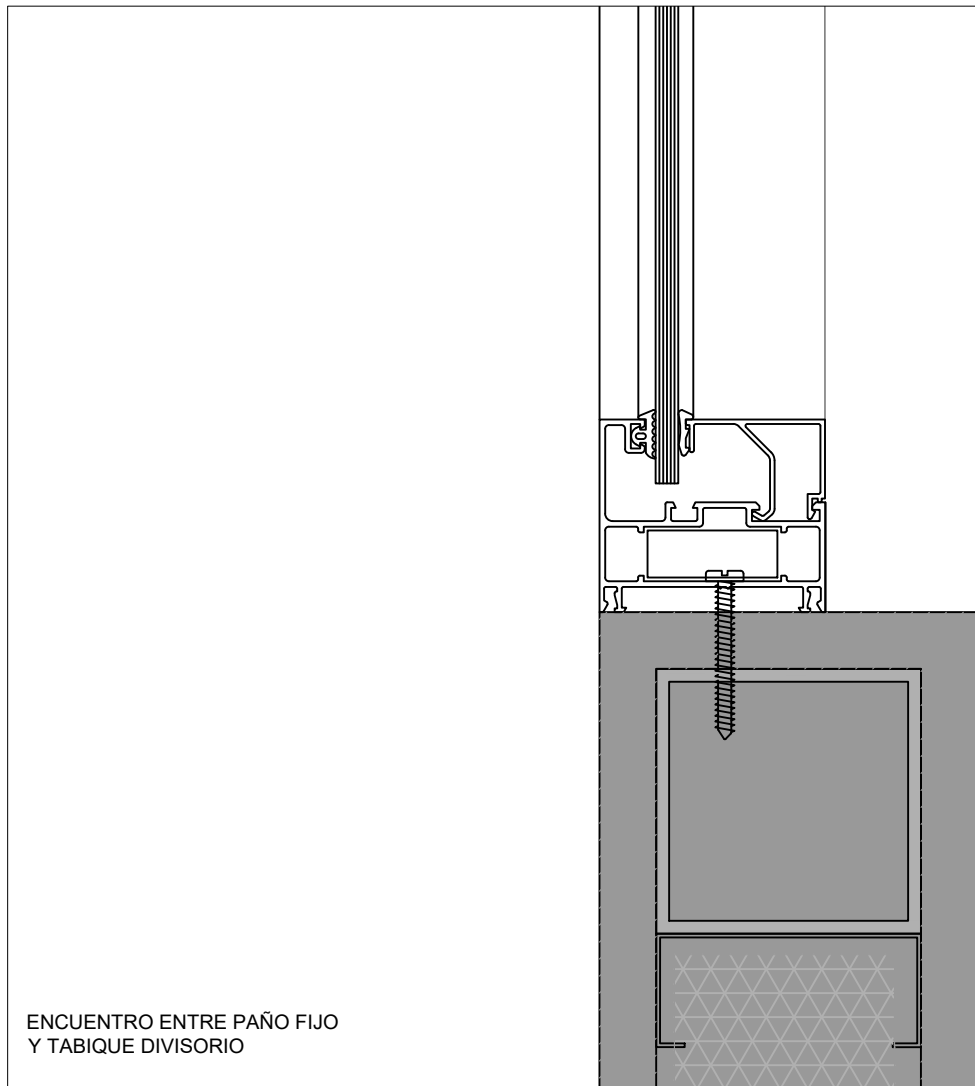


ENCUENTRO ENTRE PAÑO FIJO
Y TABIQUE DIVISORIO

D2

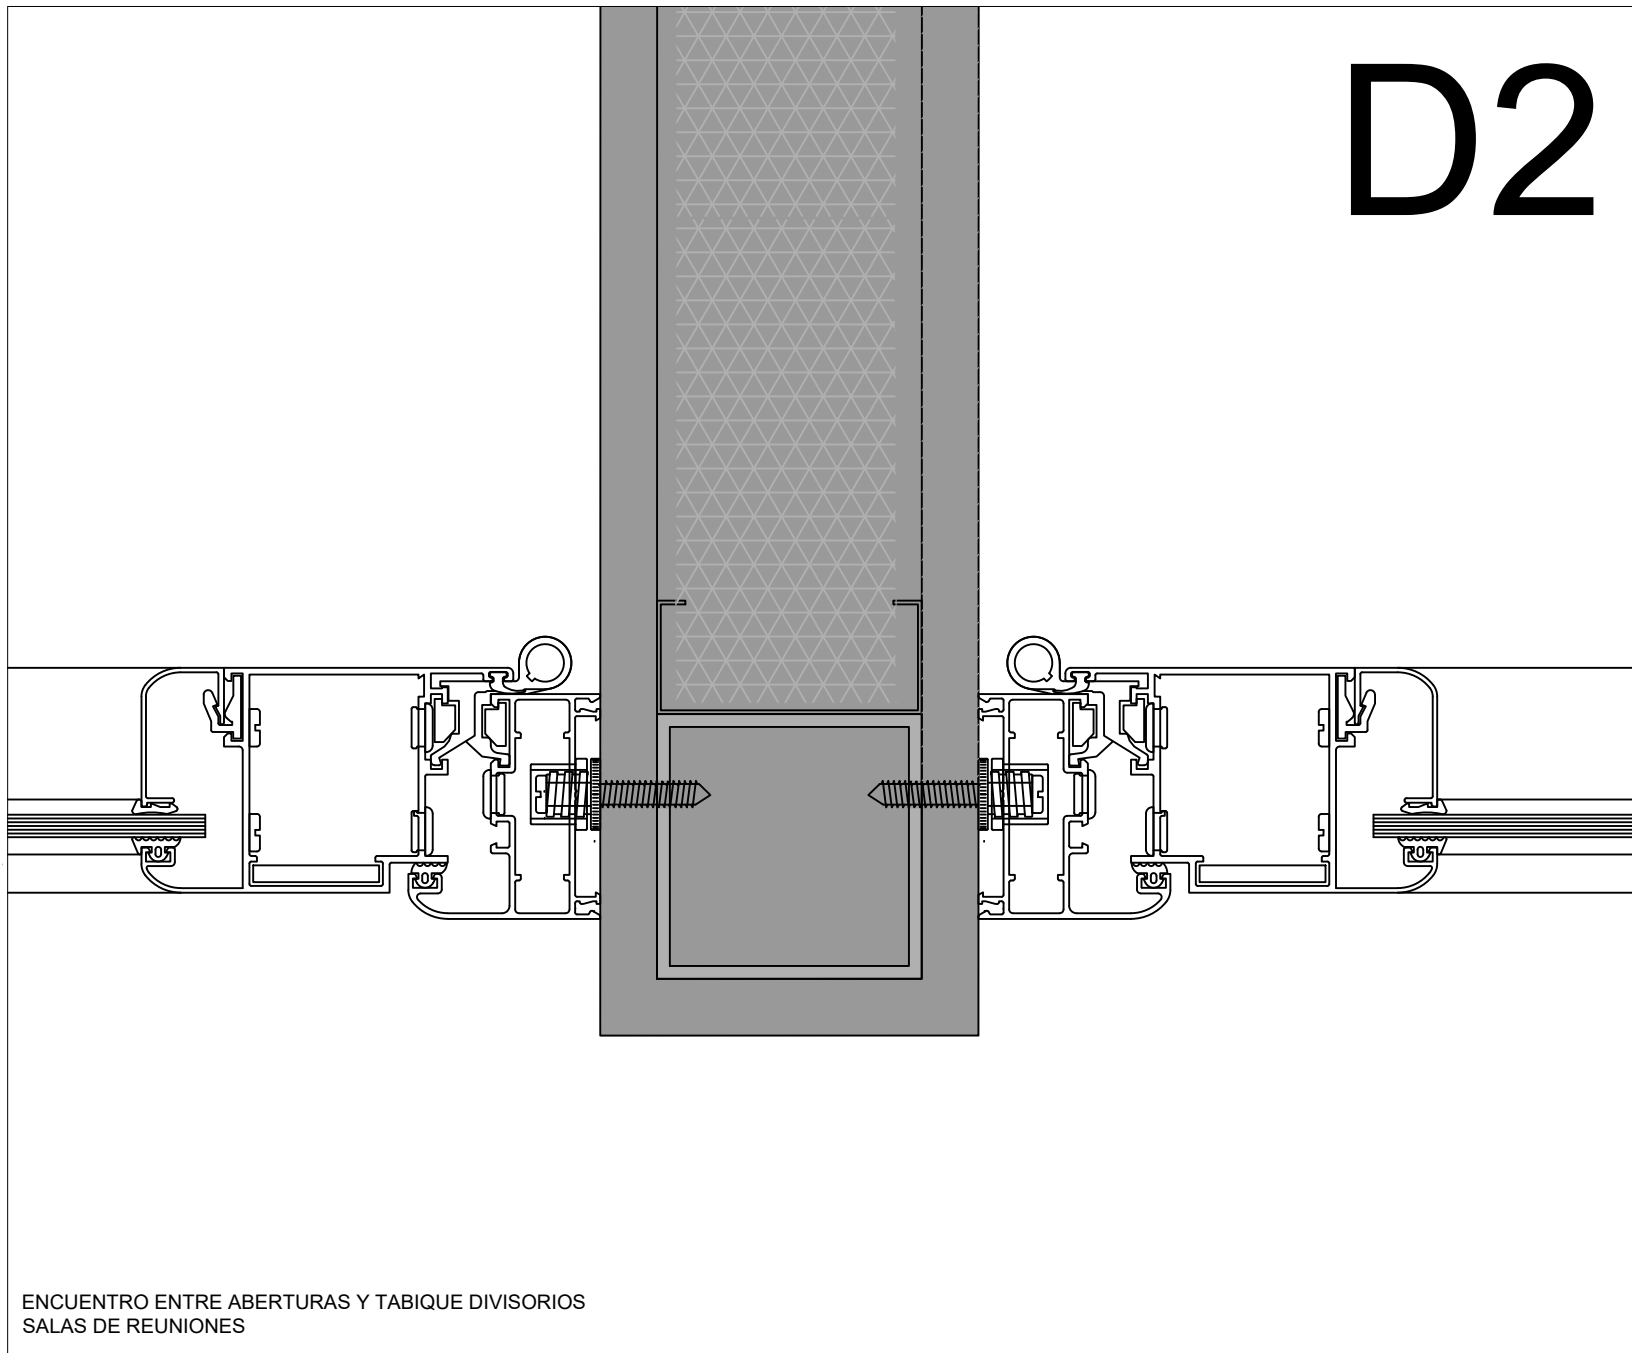


ENCUENTRO ENTRE ABERTURAS Y TABIQUE DIVISORIOS
SALAS DE REUNIONES

D4

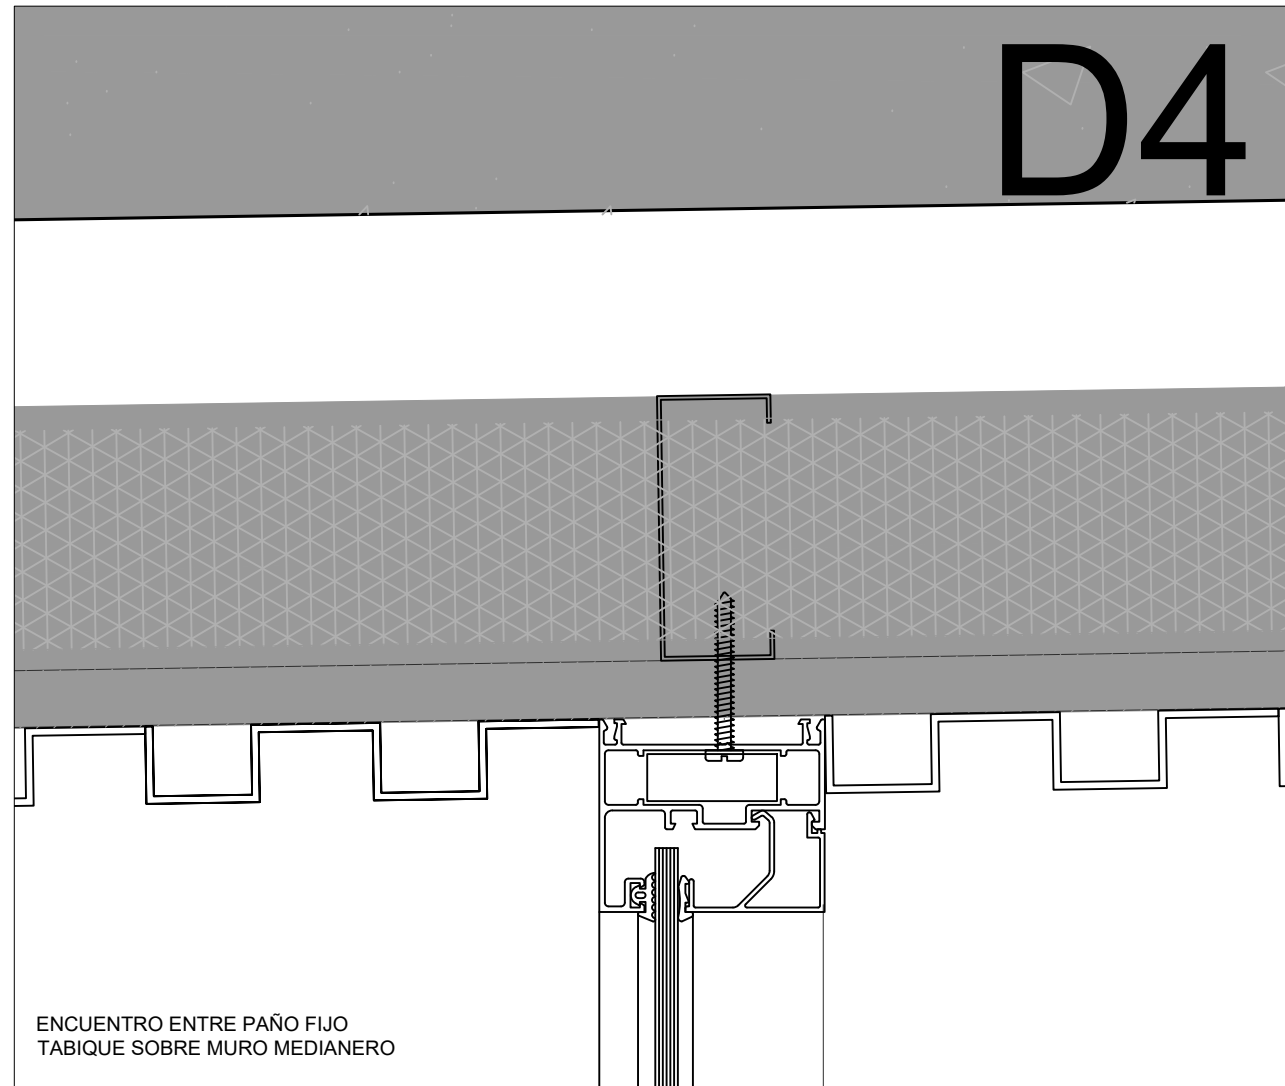

ENCUENTRO ENTRE PAÑO FIJO
TABIQUE SOBRE MURO MEDIANERO

D3

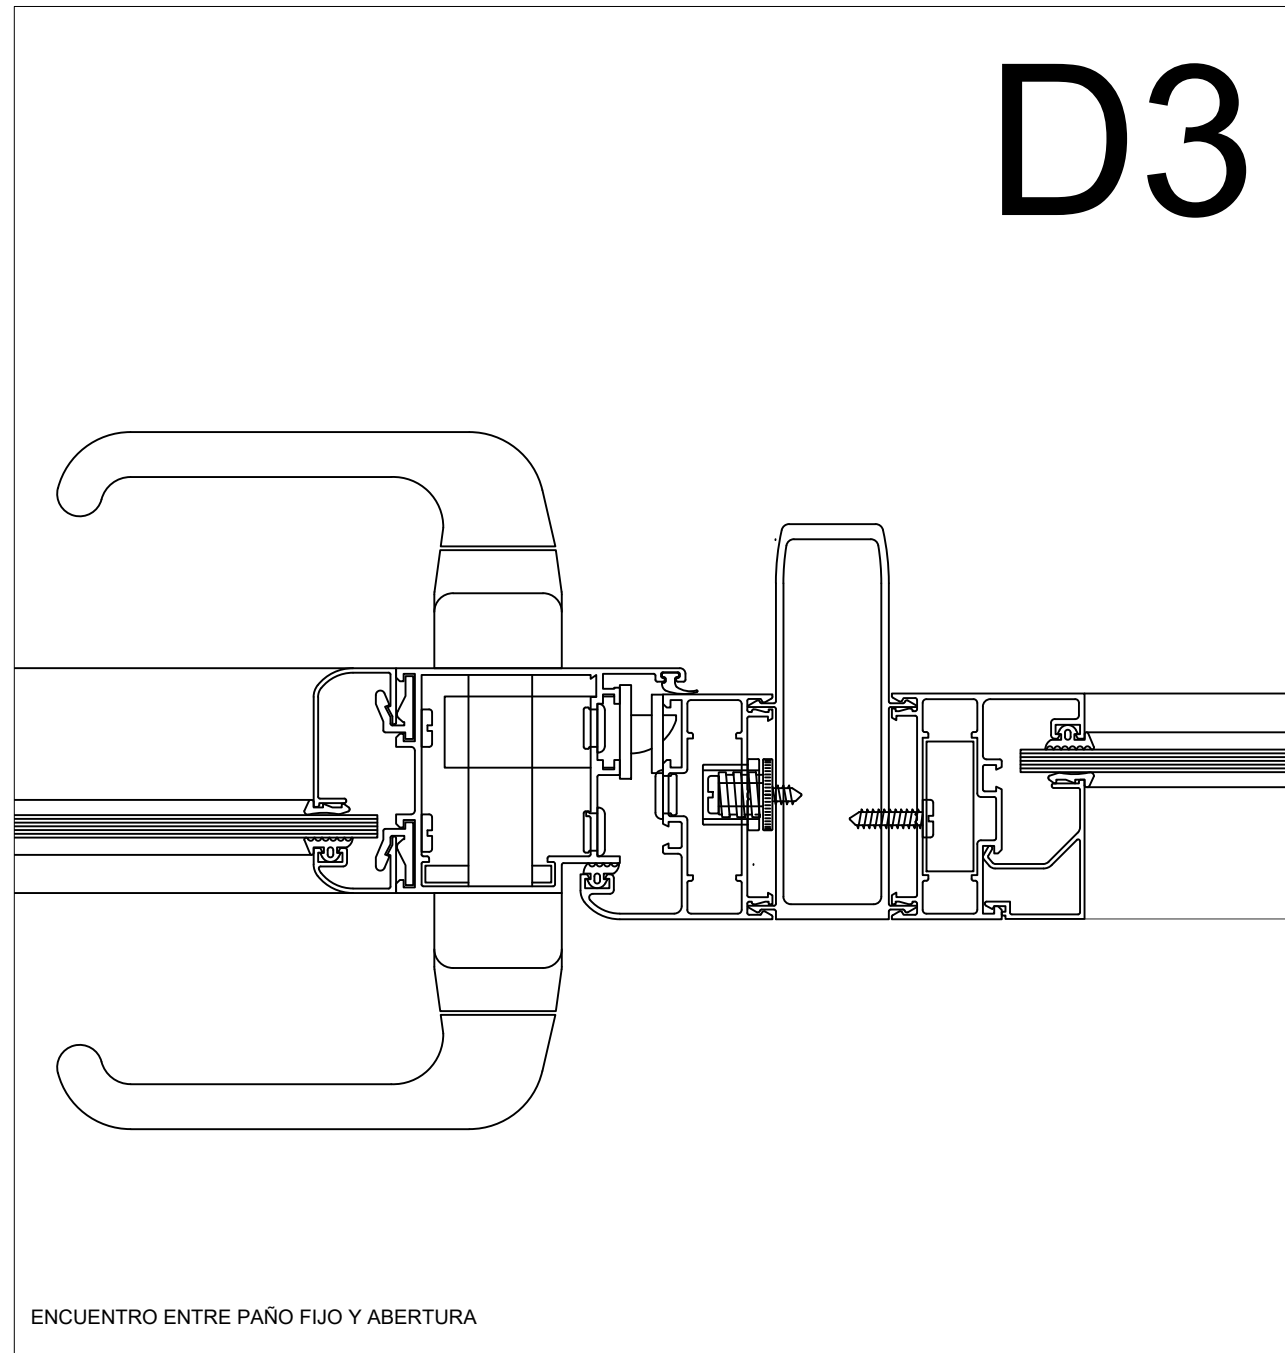

ENCUENTRO ENTRE PAÑO FIJO Y ABERTURA

U.E.P.A.
UNIDAD EJECUTORA DE
PROYECTOS
ARQUITECTURA
M.O.P.

OBRA: ESPACIO SANTA FE - CABA - Montevideo 373

PLANO: DETALLES D1/ D2/ D3/ D4

Ministro de Obras Públicas
ABOG. Lisandro Enrico
Secretaría de Obras Públicas
ARQ. Marcelo Pascualon
Subsecretaría de Arquitectura y Obras Públicas
ARQ. Lucas Condal

PROVINCIA DE SANTA FE

JUL 2024 ESCALA: 1/100

CSFM.14