

CALLE 9 DE JULIO


CALLE 9 DE JULIO

AV. H. IRIGOYEN

AV. MARCONI

CALLE 25 DE MAYO

CALLE 25 DE MAYO

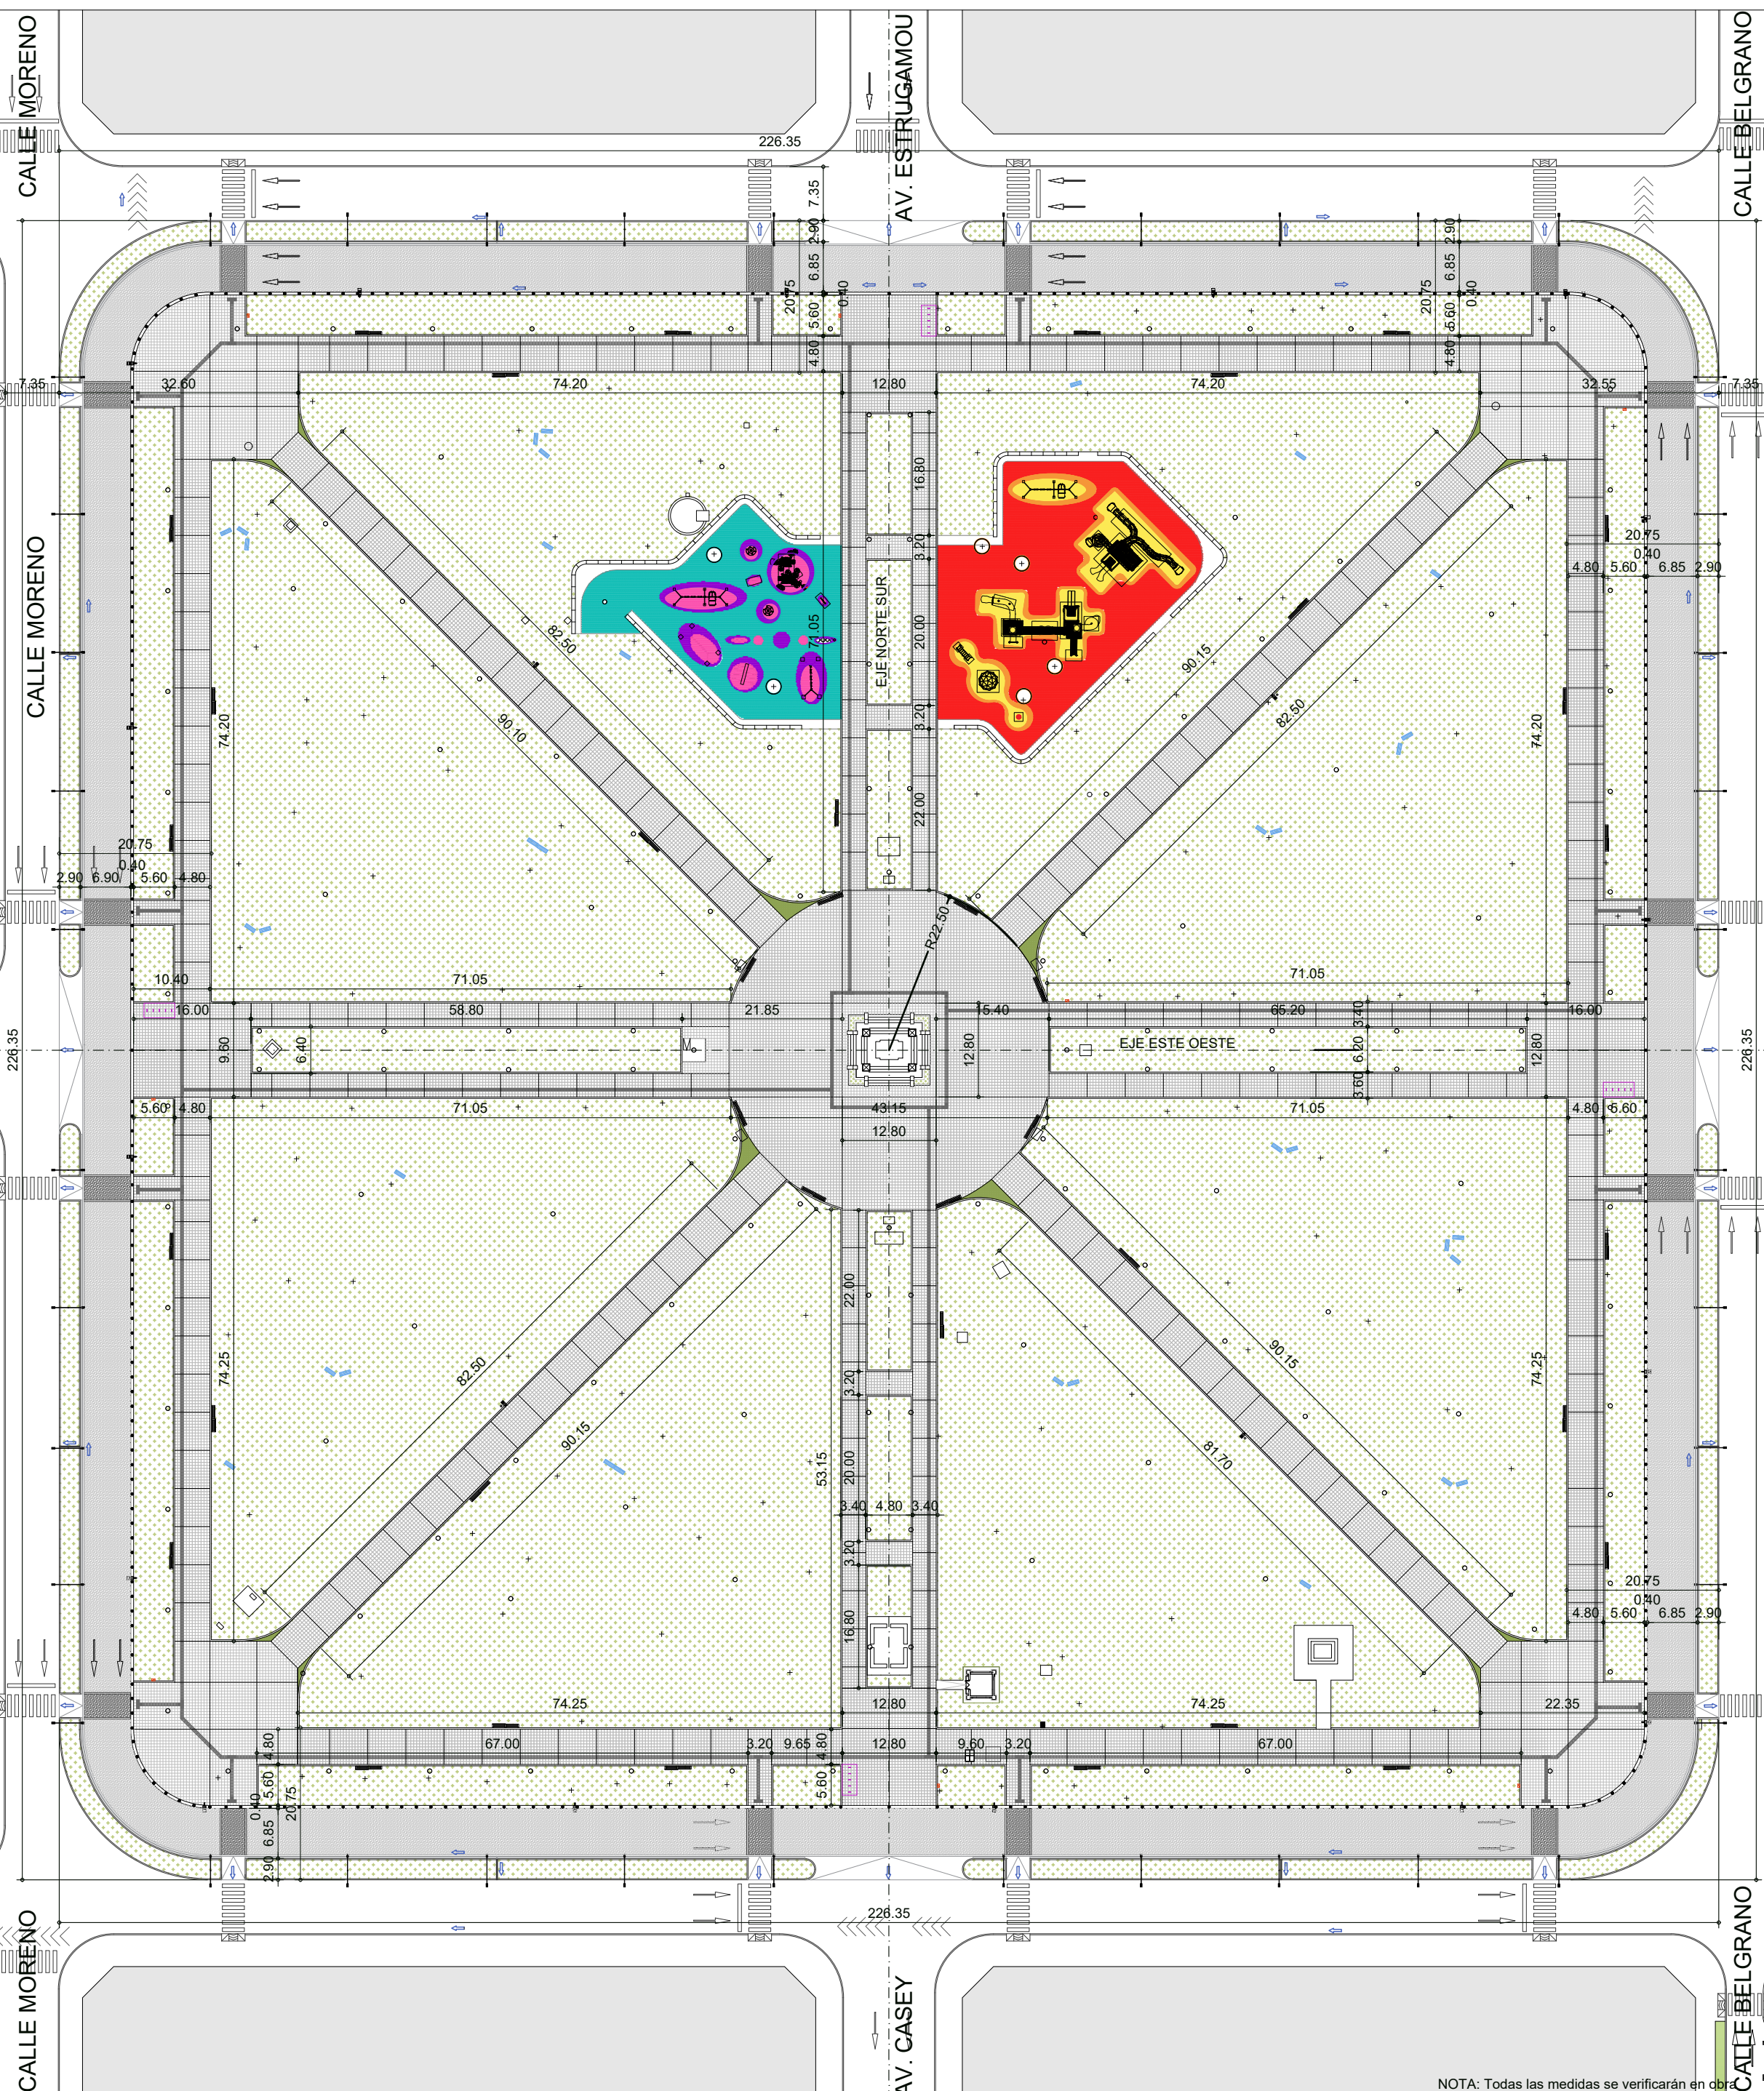

NOTA: Todas las medidas se verificarán en obra.

PROPUESTA - PLANTA COTAS GENERALES

Plaza San Martín

VENADO TUERTO

PB

1:750

09



MINISTERIO DE OBRAS PUBLICAS
SECRETARIA DE OBRAS PÚBLICAS
SUB SECRETARIA DE ARQUITECTURA Y OBRAS PÚBLICAS
UNIDAD EJECUTORA DE PROYECTOS DE ARQUITECTURA