









VISTA ESTE

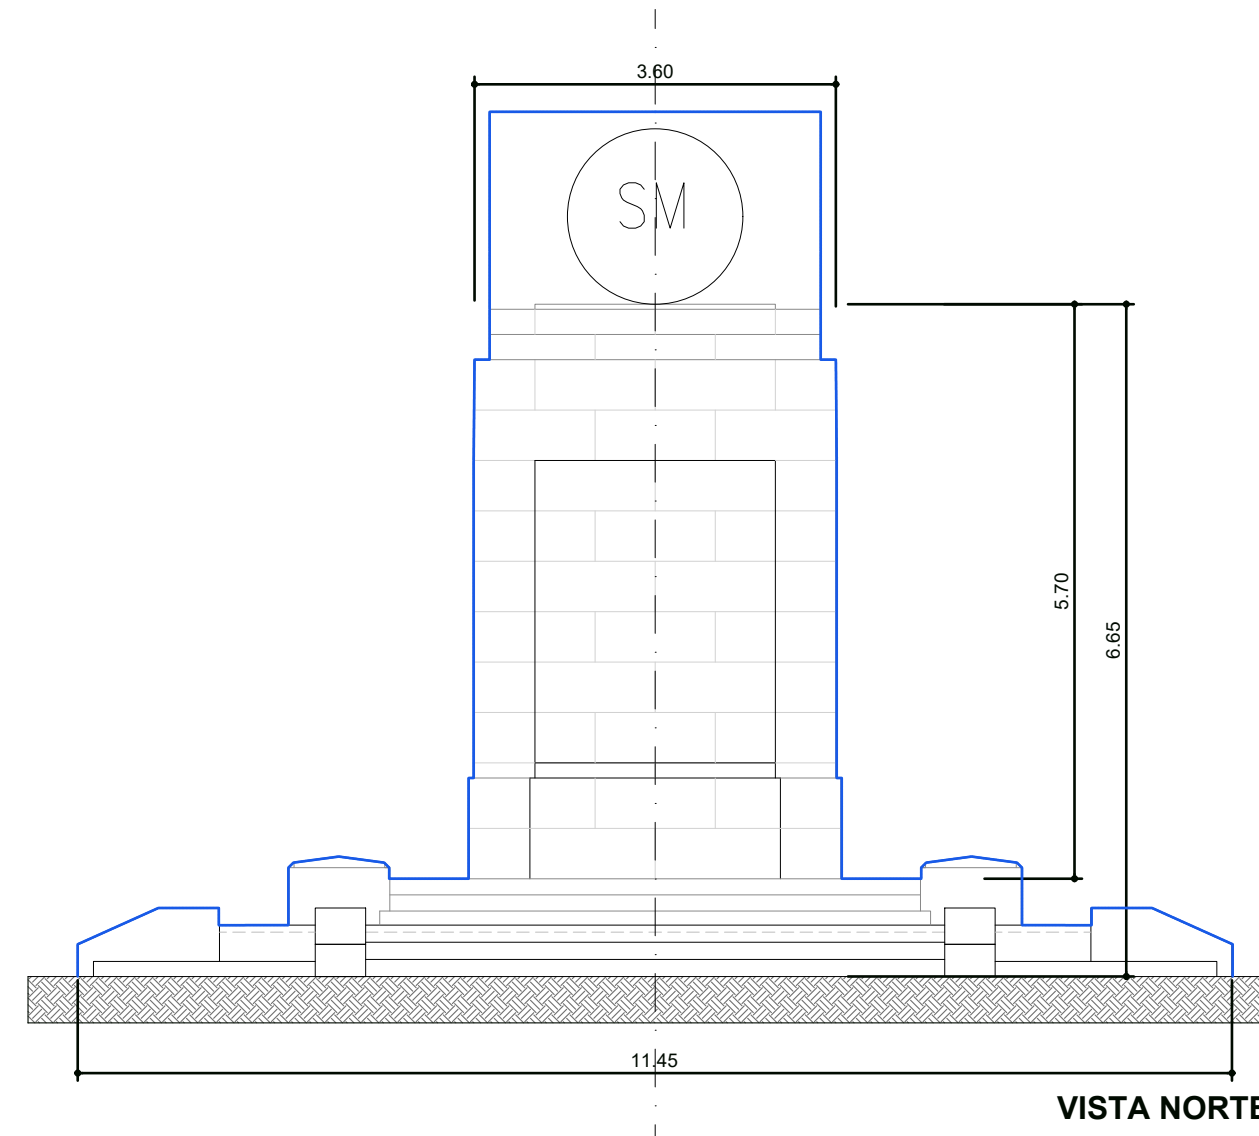

VISTA NORTE

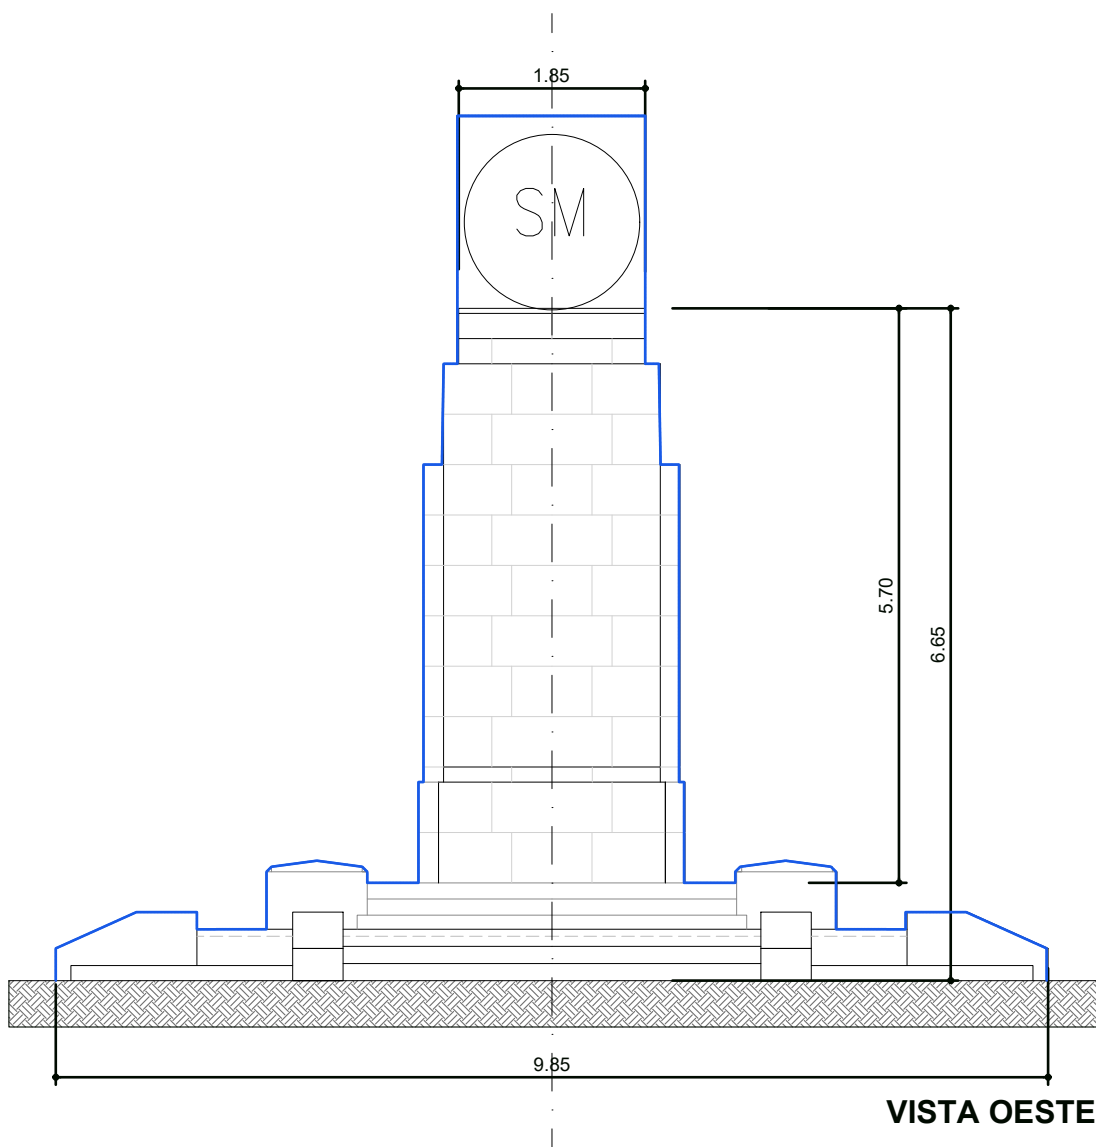

VISTA OESTE

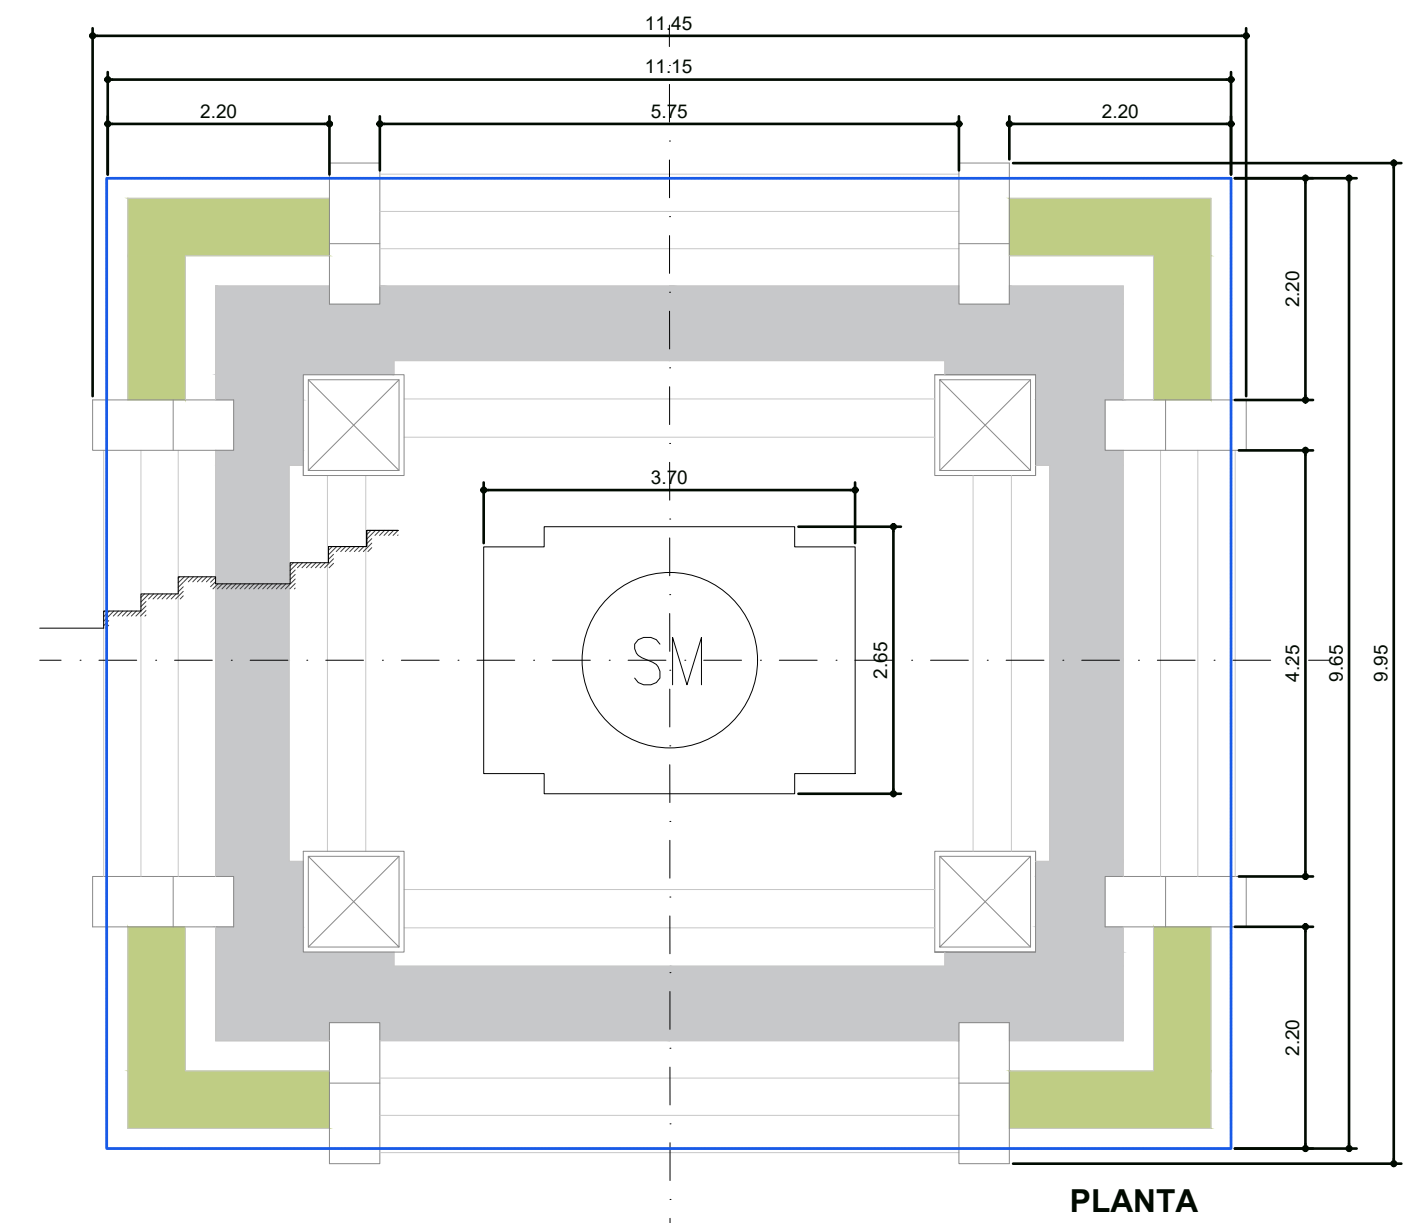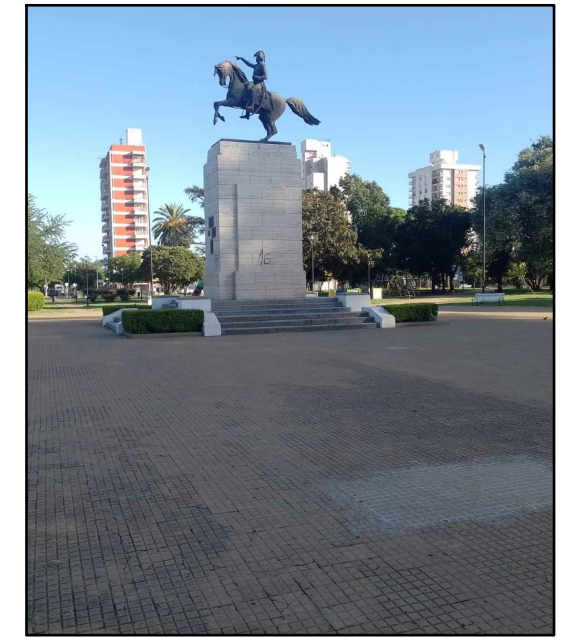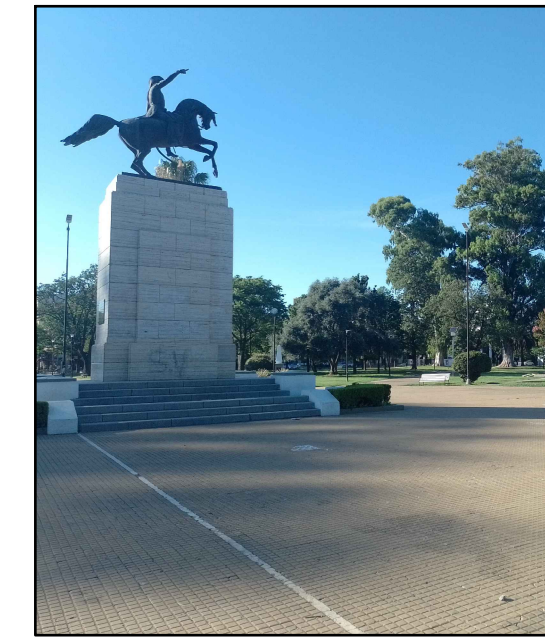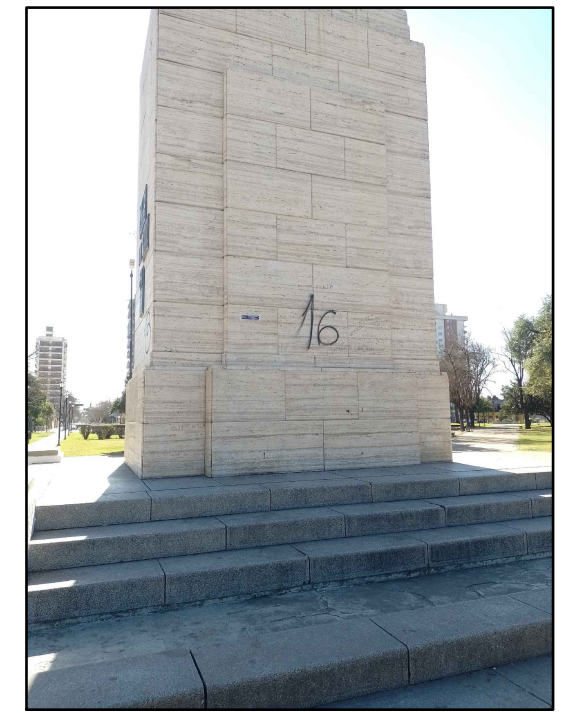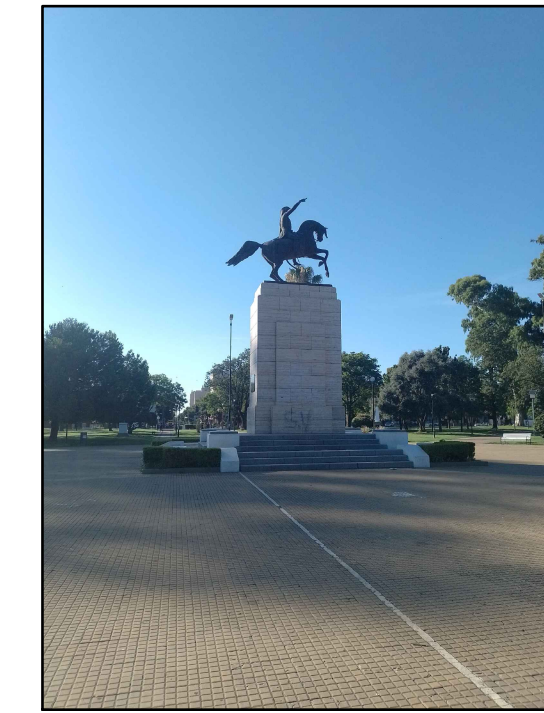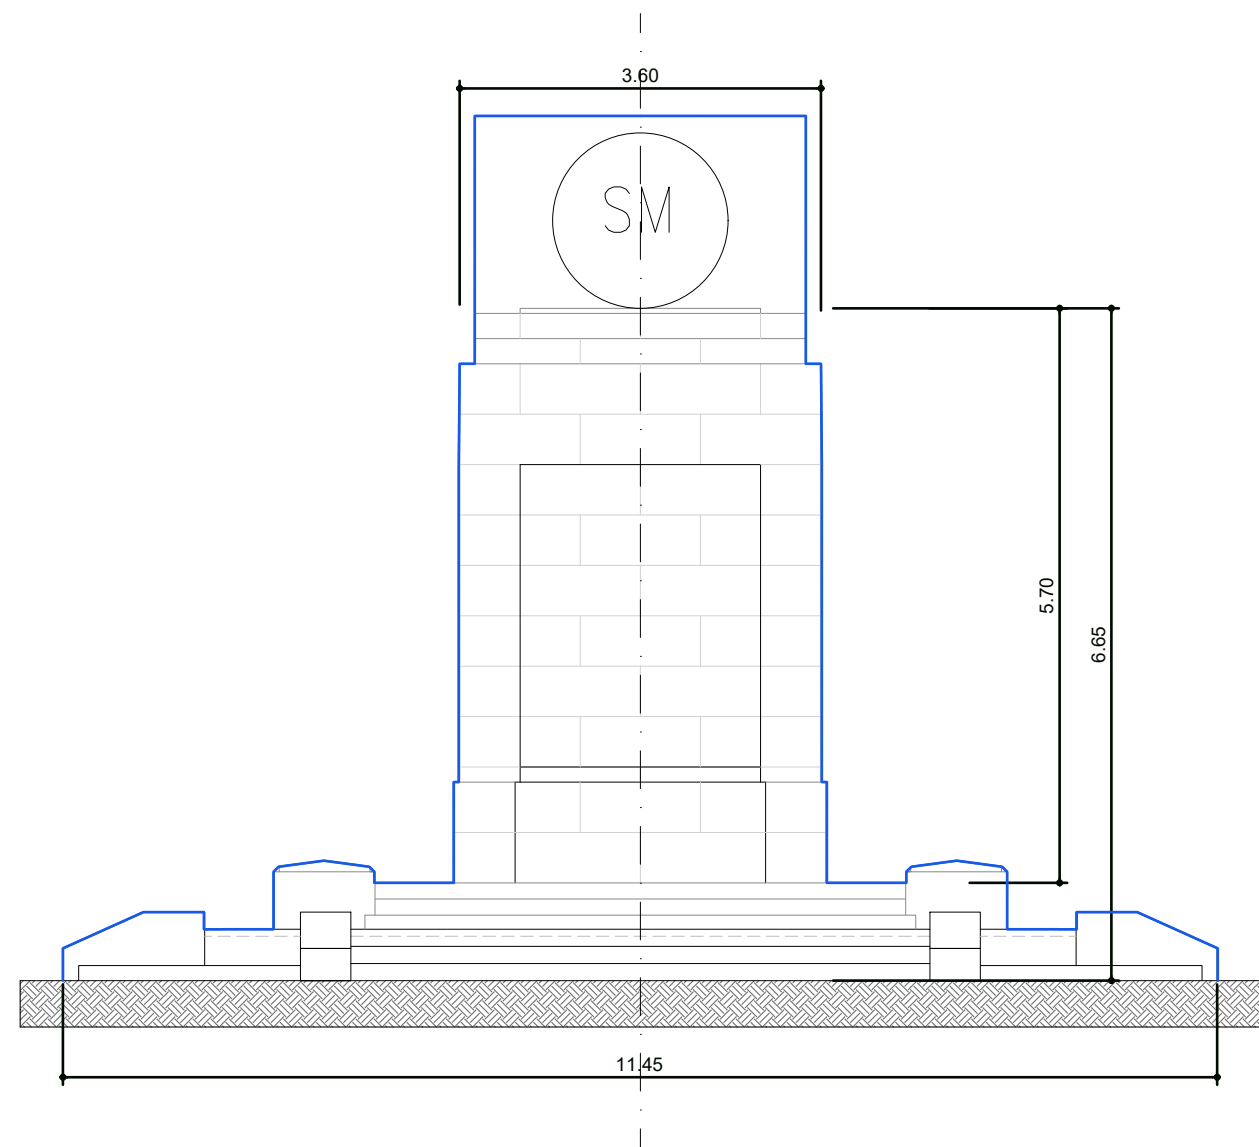

PLANTA