
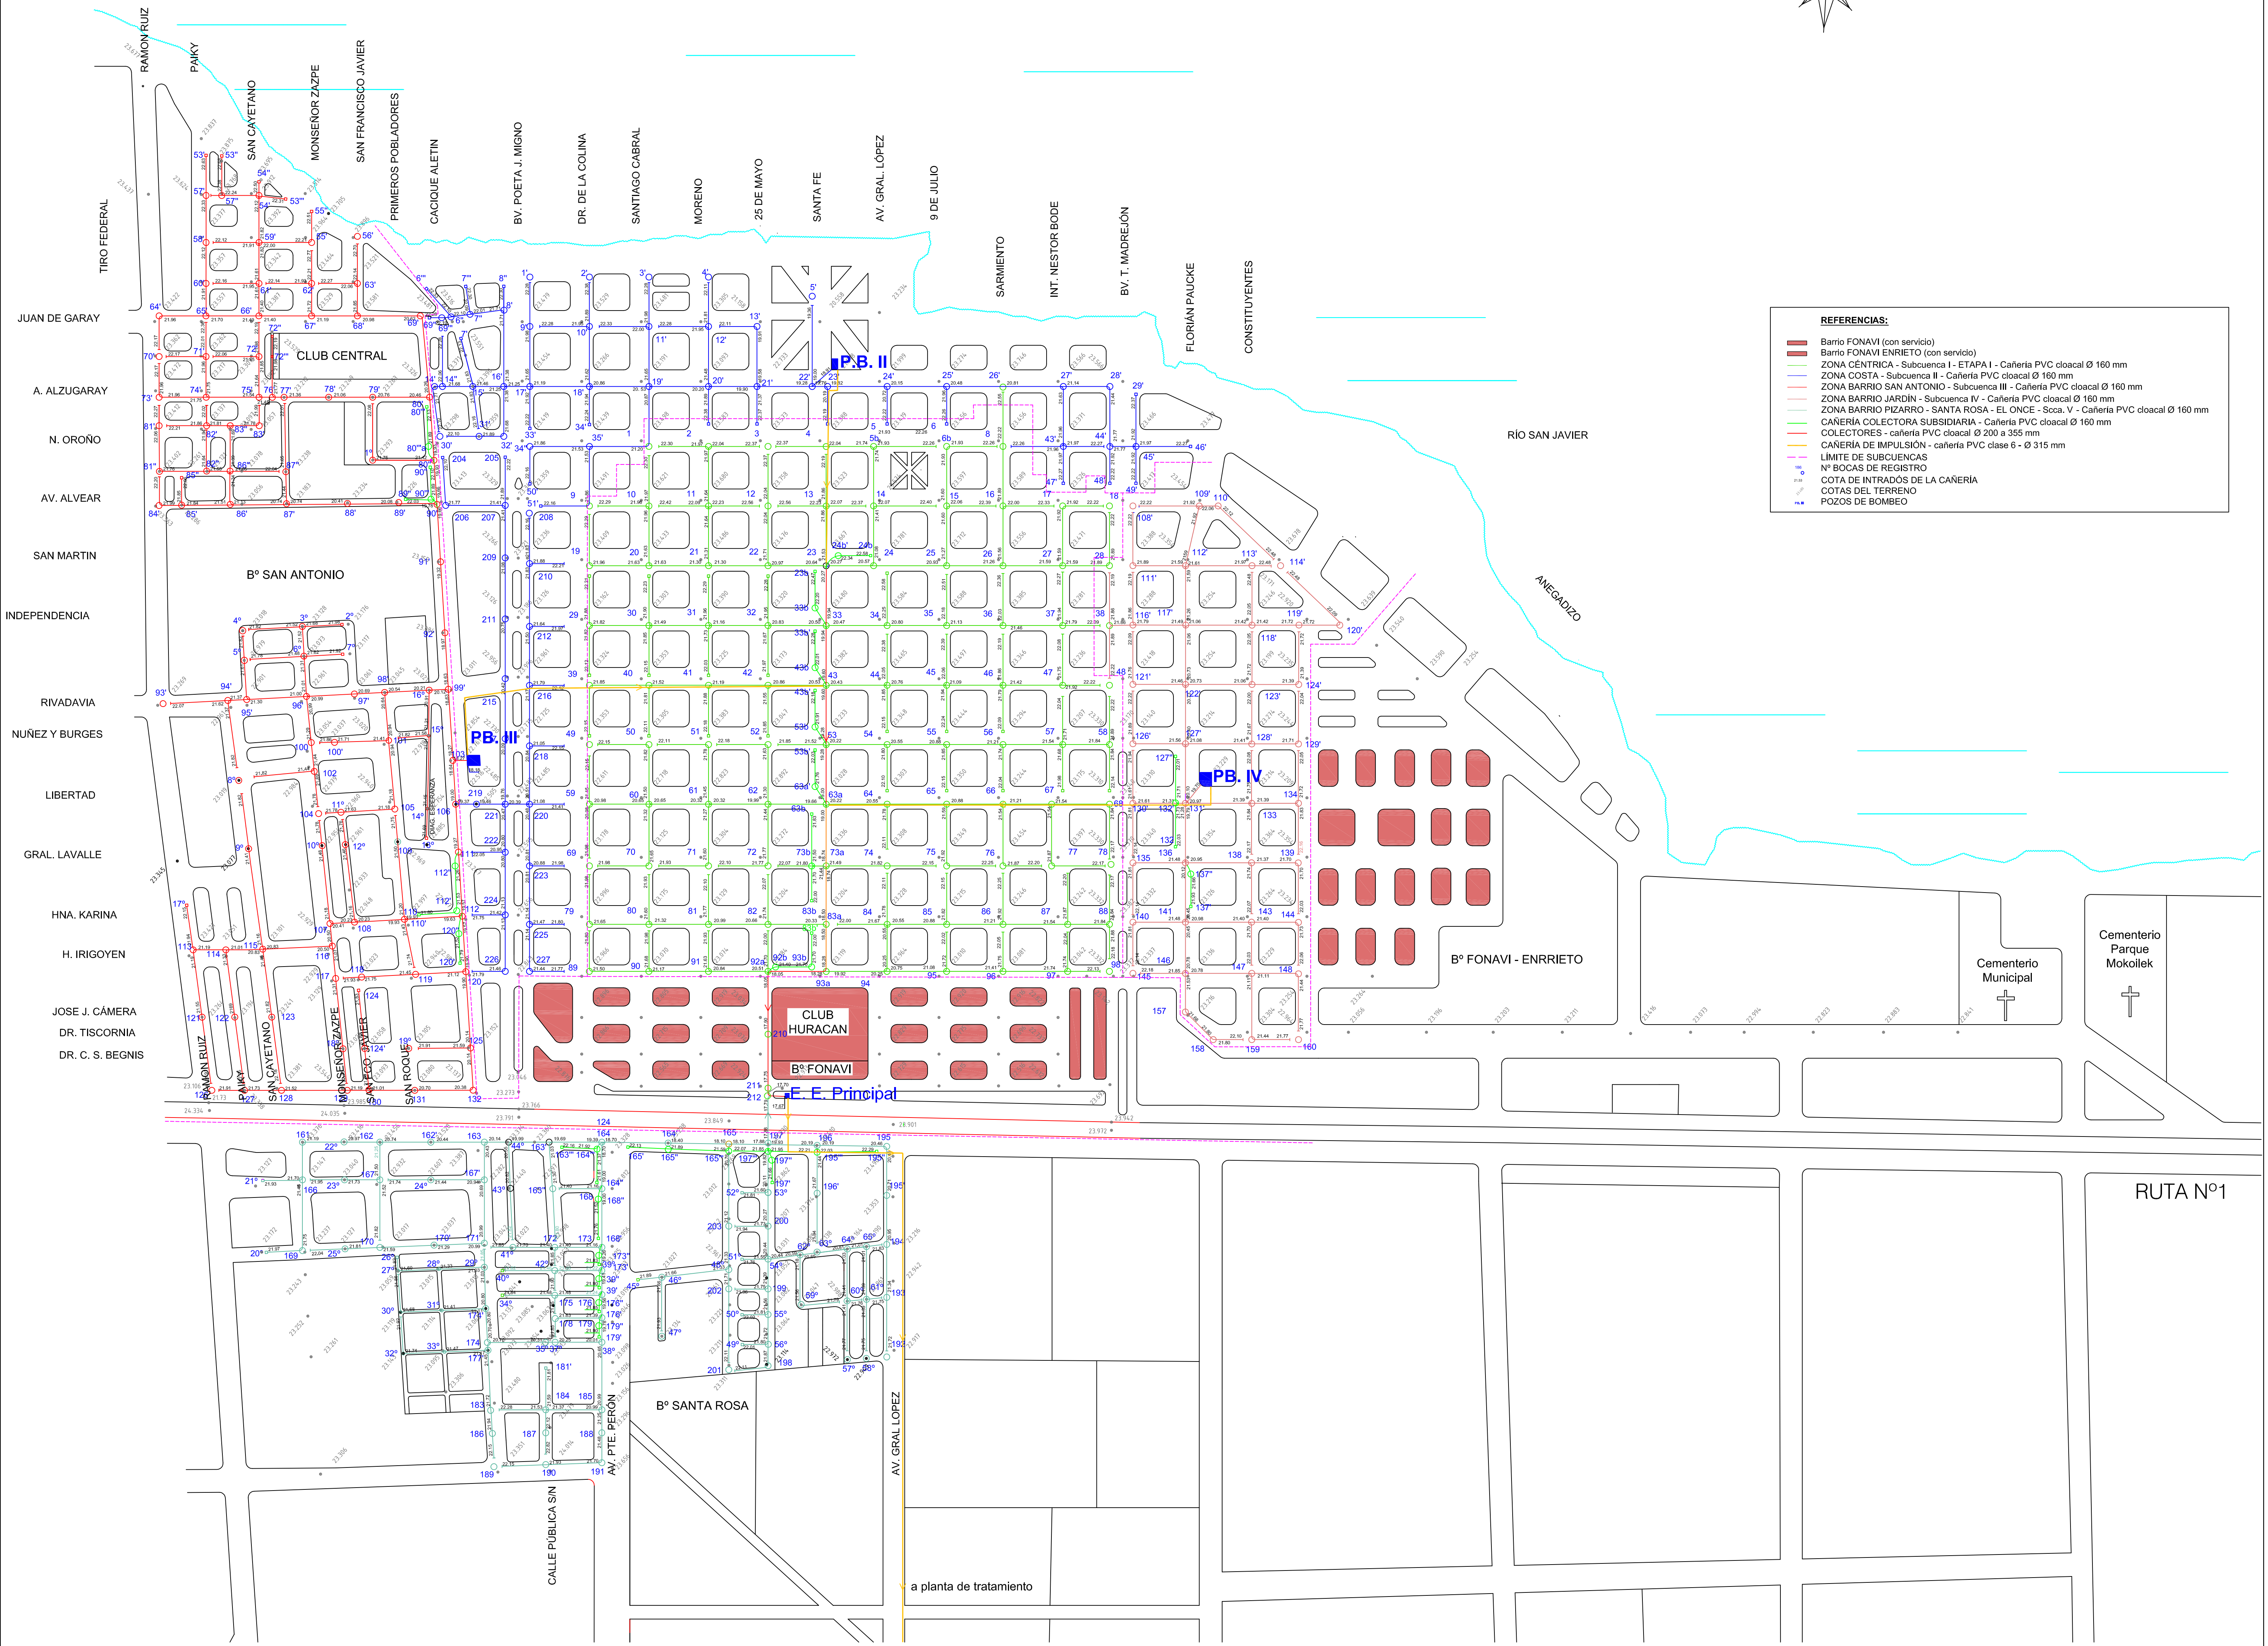


Río San Javier

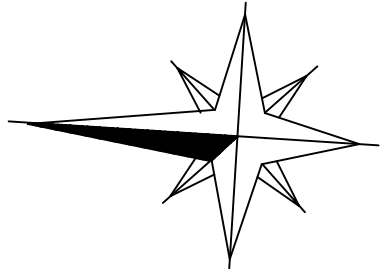

REFERENCIAS:

- Barrio FONAVI (con servicio)
- Barrio FONAVI ENRIETO (con servicio)
- ZONA CENTRICA - Subcuenca I - ETAPA I - Cañería PVC cloacal Ø 160 mm
- ZONA COSTA - Subcuenca II - Cañería PVC cloacal Ø 160 mm
- ZONA BARRIO SAN ANTONIO - Subcuenca III - Cañería PVC cloacal Ø 160 mm
- ZONA BARRIO JARDIN - Subcuenca IV - Cañería PVC cloacal Ø 160 mm
- ZONA BARRIO PIZARRO - SANTA ROSA - EL ONCE - Scca. V - Cañería PVC cloacal Ø 160 mm
- CANERÍA COLECTORA SUBSIDIARIA - Cañería PVC cloacal Ø 160 mm
- COLECTORES - cañería PVC cloacal Ø 200 a 355 mm
- CANERÍA DE IMPULSION - cañería PVC clase 6 - Ø 315 mm
- LIMITE DE SUBCUENCAS
- Nº BOCAS DE REGISTRO
- COTA DE INTRADOS DE LA CANERÍA
- COTAS DEL TERRENO
- POZOS DE BOMBEO

NOTA: La información de base para el presente proyecto de desagües cloacales fue suministrada por la Municipalidad de San Javier, a través de un proyecto antecedente.

 PROVINCIA DE SANTA FE MINISTERIO DE INFRAESTRUCTURA Y TRANSPORTE SECRETARÍA DE AGUAS Y SANEAMIENTO SUBSECRETARÍA DE PROGRAMACIÓN DIRECCIÓN GENERAL DE ESTUDIOS Y PROYECTOS DE SANEAMIENTO			
MINISTRO: ING. José León GARIBAY		Obra: SISTEMA DE DESAGÜES CLOACALES DE SAN JAVIER	
SECRETARIO DE AGUAS: Cristian LATINO		RED DE COLECTORAS Y COLECTORES	
SUBSECRETARIO: ING. Alberto ARMAS			
DIRECTOR GRAL.: ING. Horacio BERSEZIO		LOCALIDAD: SAN JAVIER DEPARTAMENTO: SAN JAVIER	
PROYECTO: ING. ADRIANA COSSAR ING. VERONICA MUSACCHIO		FECHA: Abril 2015	ESCALA: S/E
			PLANO N° 8