


PLANTA

VISTAS DE FACHADAS LATERALES

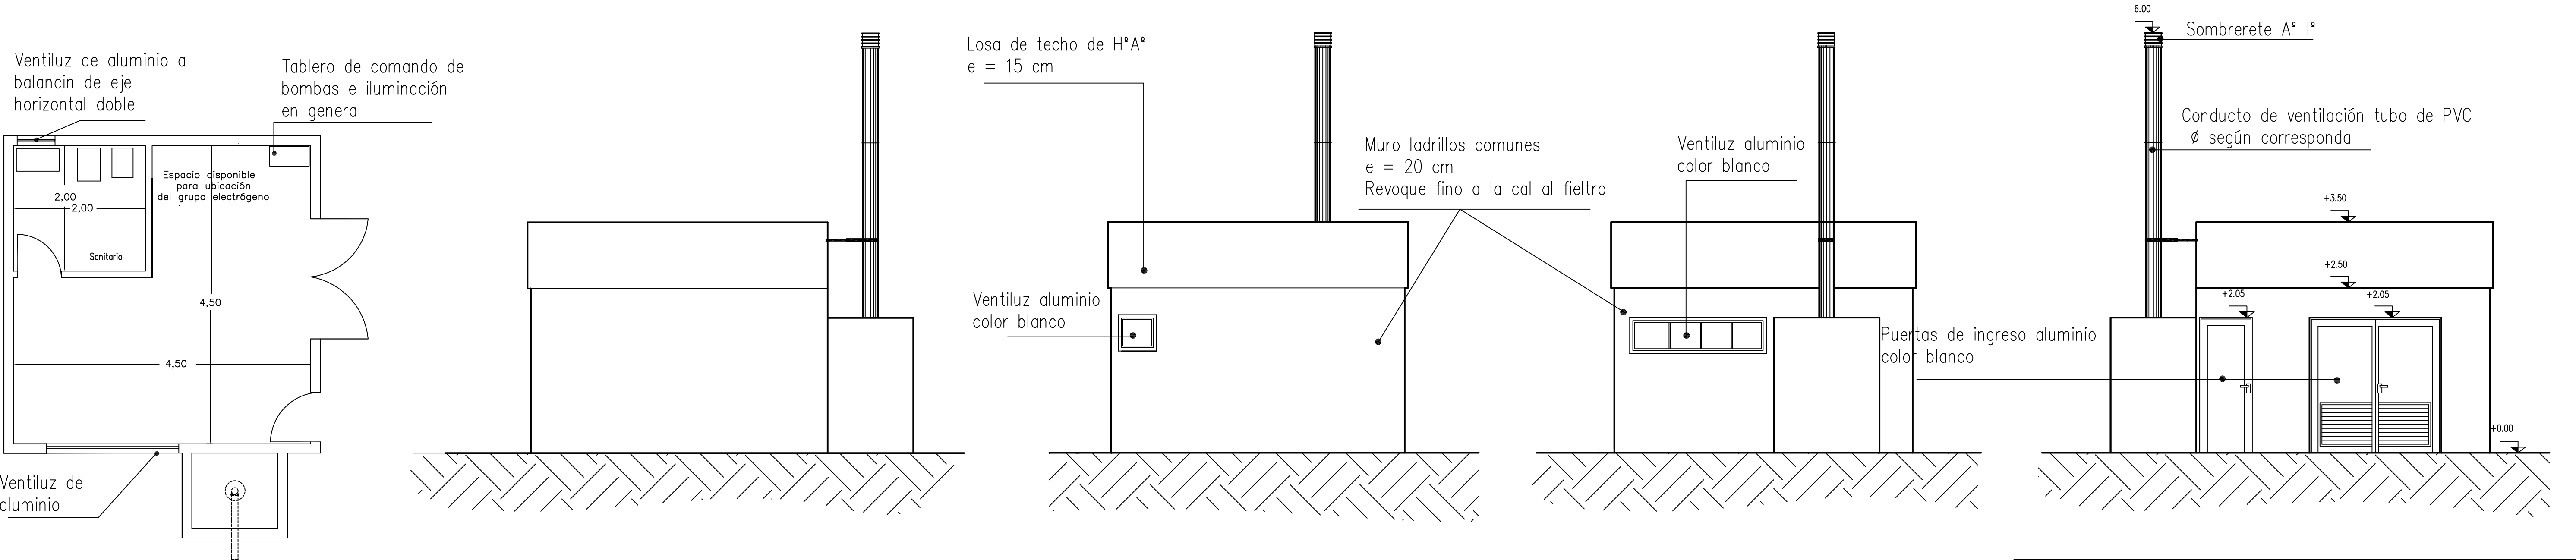

PROVINCIA DE SANTA FE Ministerio de Infraestructura y Transporte PROVINCIA DE SANTA FE Ministerio de Infraestructura y Transporte MINISTERIO DE INFRAESTRUCTURA Y TRANSPORTE SECRETARIA DE AGUAS Y SANEAMIENTO SUBSECRETARIA DE PROGRAMACIÓN DIRECCIÓN GENERAL DE ESTUDIOS Y PROYECTOS DE SANEAMIENTO			
MINISTRO: ING. José León GARIBAY		Obra: SISTEMA DE DESAGÜES CLOCALES DE SAN JAVIER	
SECRETARIO DE AGUAS: Cristian LATINO		ESTACIONES ELEVADORAS SALA DE GUARDIA – PLANTA Y VISTAS DE LAS FACHADAS LATERALES	
SUBSECRETARIO: ING. Alberto ARMAS			
DIRECTOR GRAL.: ING. Horacio BERSEZIO		LOCALIDAD: SAN JAVIER DEPARTAMENTO: SAN JAVIER	
PROYECTO: ING. ADRIANA COSSAR ING. VERONICA MUSACCHIO		FECHA: Abril 2015	ESCALA: S/E
			PLANO N° 12–9