
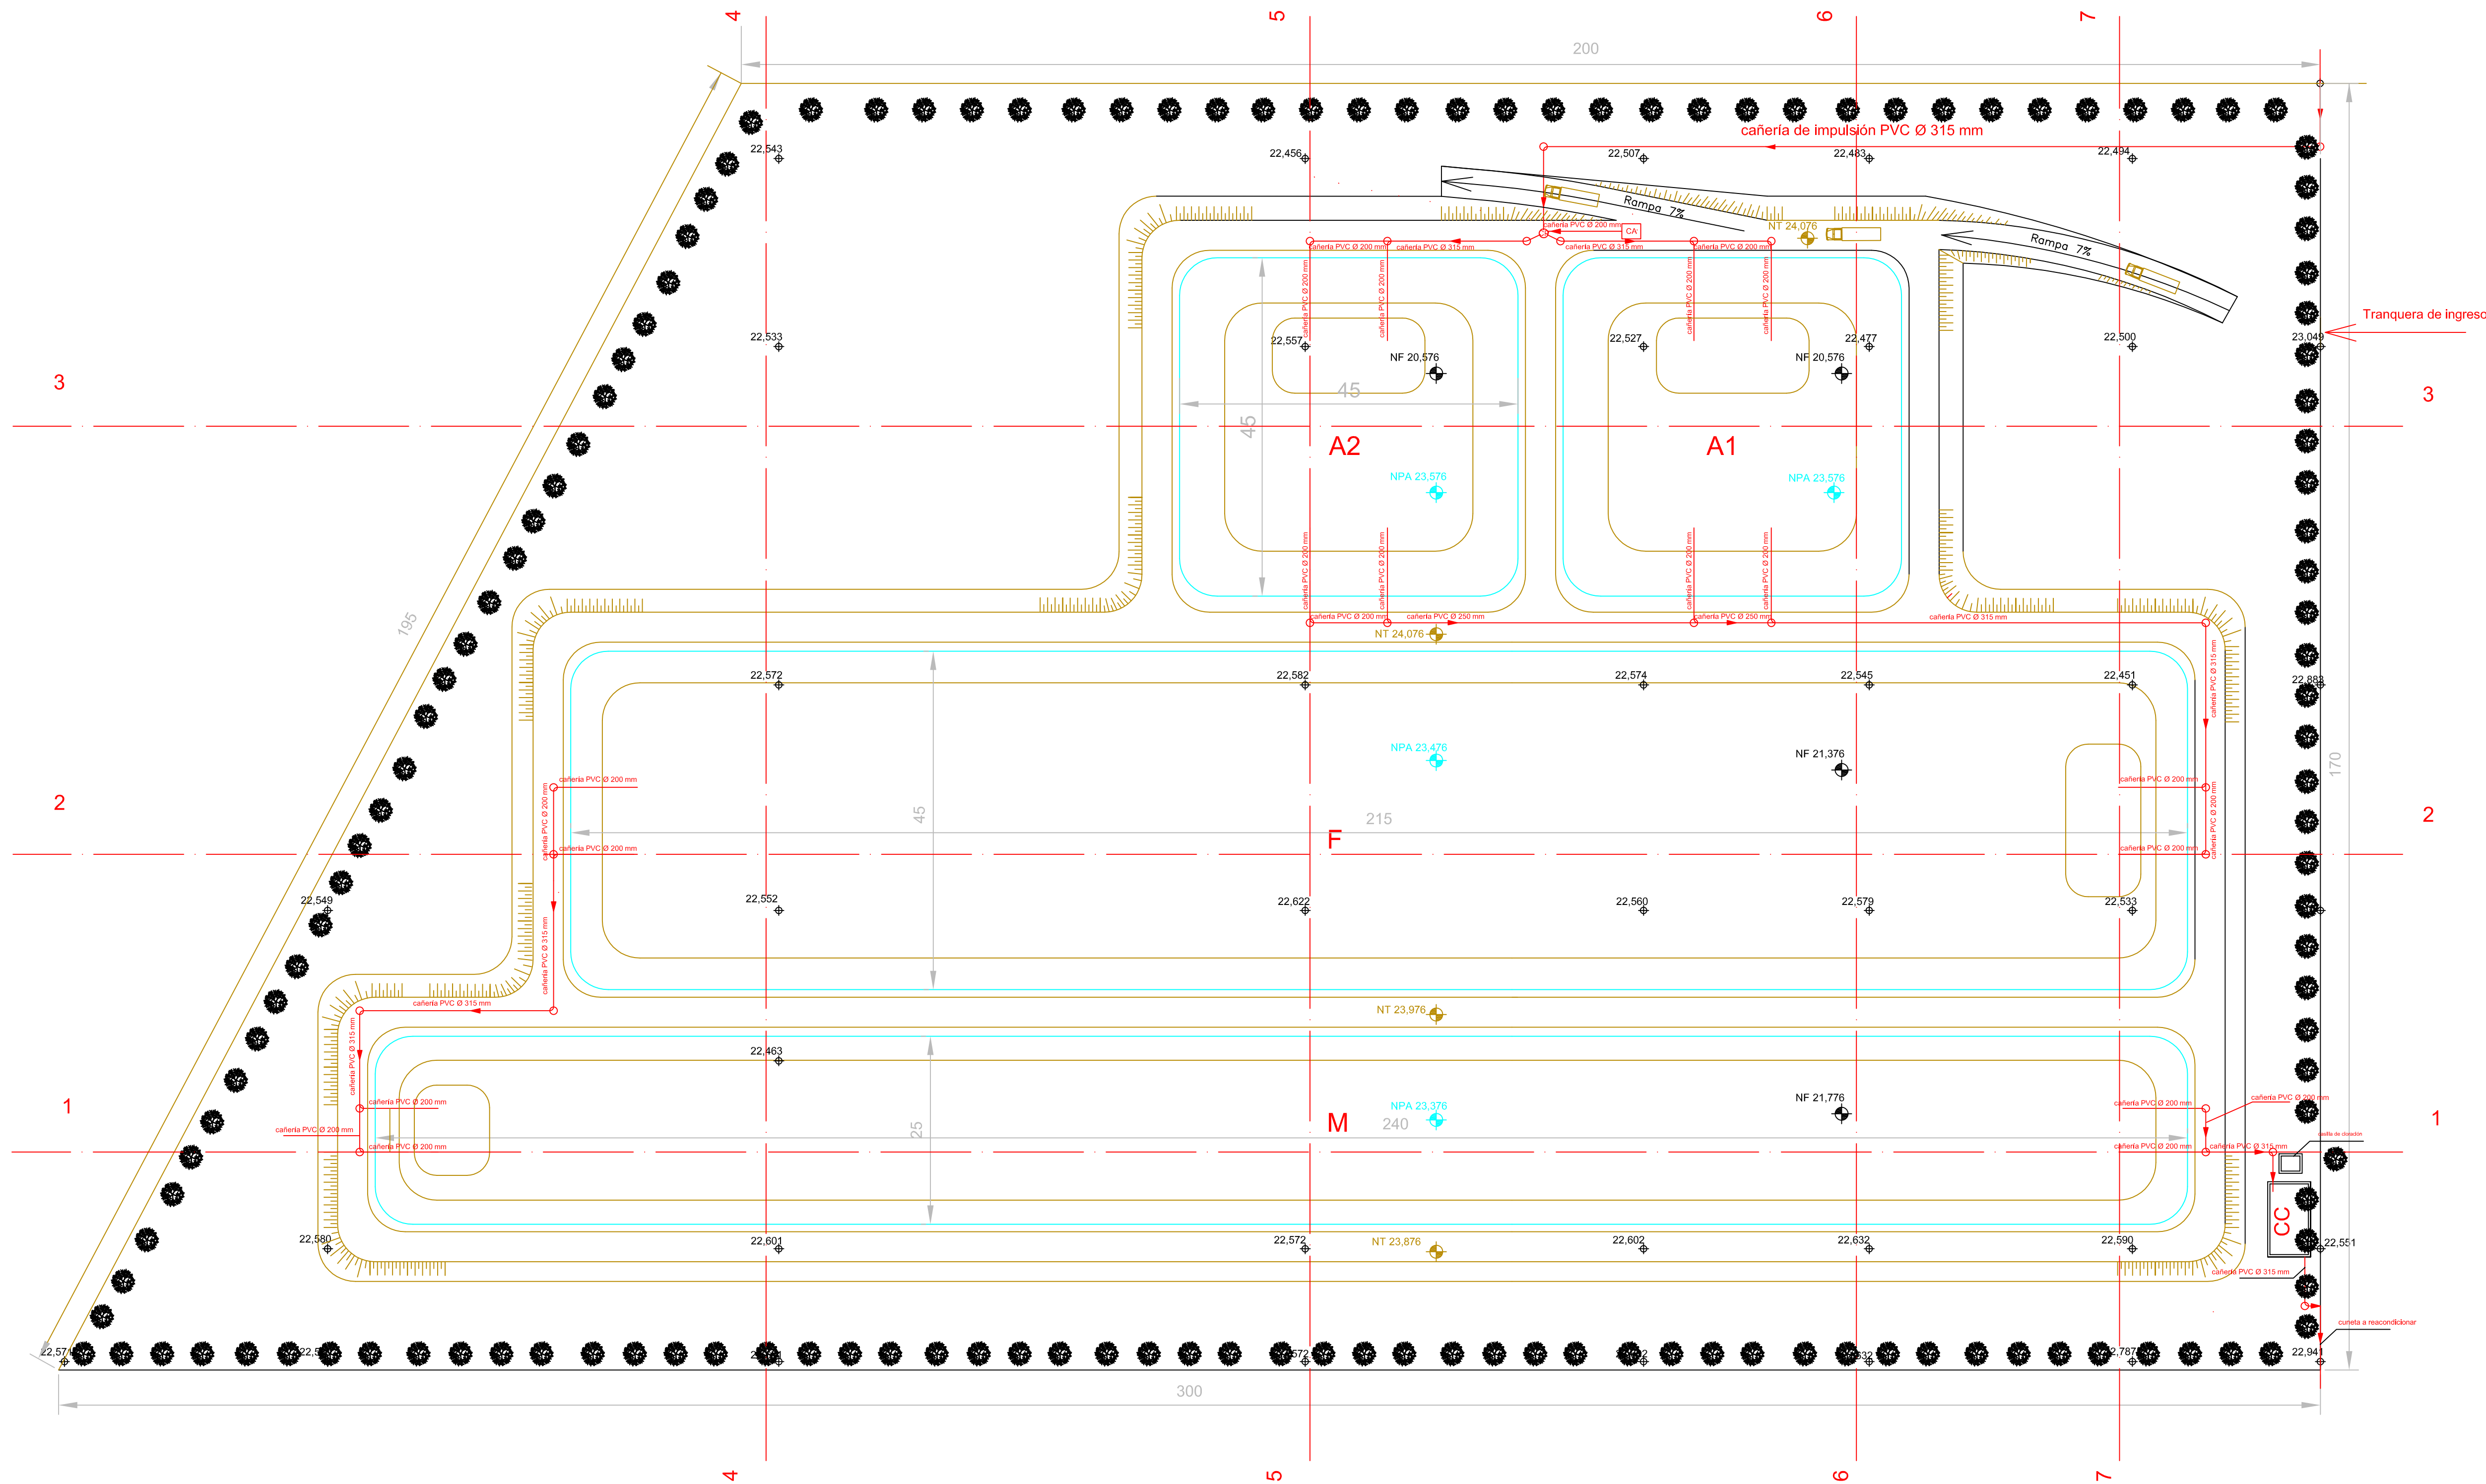


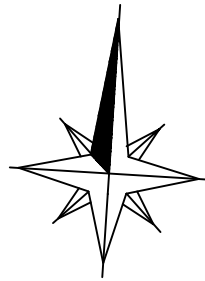

REFERENCIAS	
	Nivel del terreno natural
	Nivel del pelo de agua
	Nivel del fondo de la laguna
	Nivel del coronamiento del terraplén

 PROVINCIA DE SANTA FE Ministerio de Infraestructura y Transportes		PROVINCIA DE SANTA FE MINISTERIO DE INFRAESTRUCTURA Y TRANSPORTE SECRETARÍA DE AGUAS Y SANEAMIENTO SUBSECRETARÍA DE PROGRAMACIÓN DIRECCIÓN GENERAL DE ESTUDIOS Y PROYECTOS DE SANEAMIENTO		
MINISTRO: ING. José León GARIBAY		Obra: SISTEMA DE DESAGÜES CLOACALES DE SAN JAVIER		
SECRETARIO DE AGUAS: Cristian LATINO		PLANTA DE TRATAMIENTO		
SUBSECRETARIO: ING. Alberto ARMAS				
DIRECTOR GRAL.: ING. Horacio BERSEZIO		LOCALIDAD: SAN JAVIER DEPARTAMENTO: SAN JAVIER		
PROYECTO: ING. ADRIANA COSSAR ING. VERONICA MUSACCHIO		FECHA: Abril 2015	ESCALA: 1:500	PLANO N° 12-1