



DETALLE TIPO
ESC. 1:10

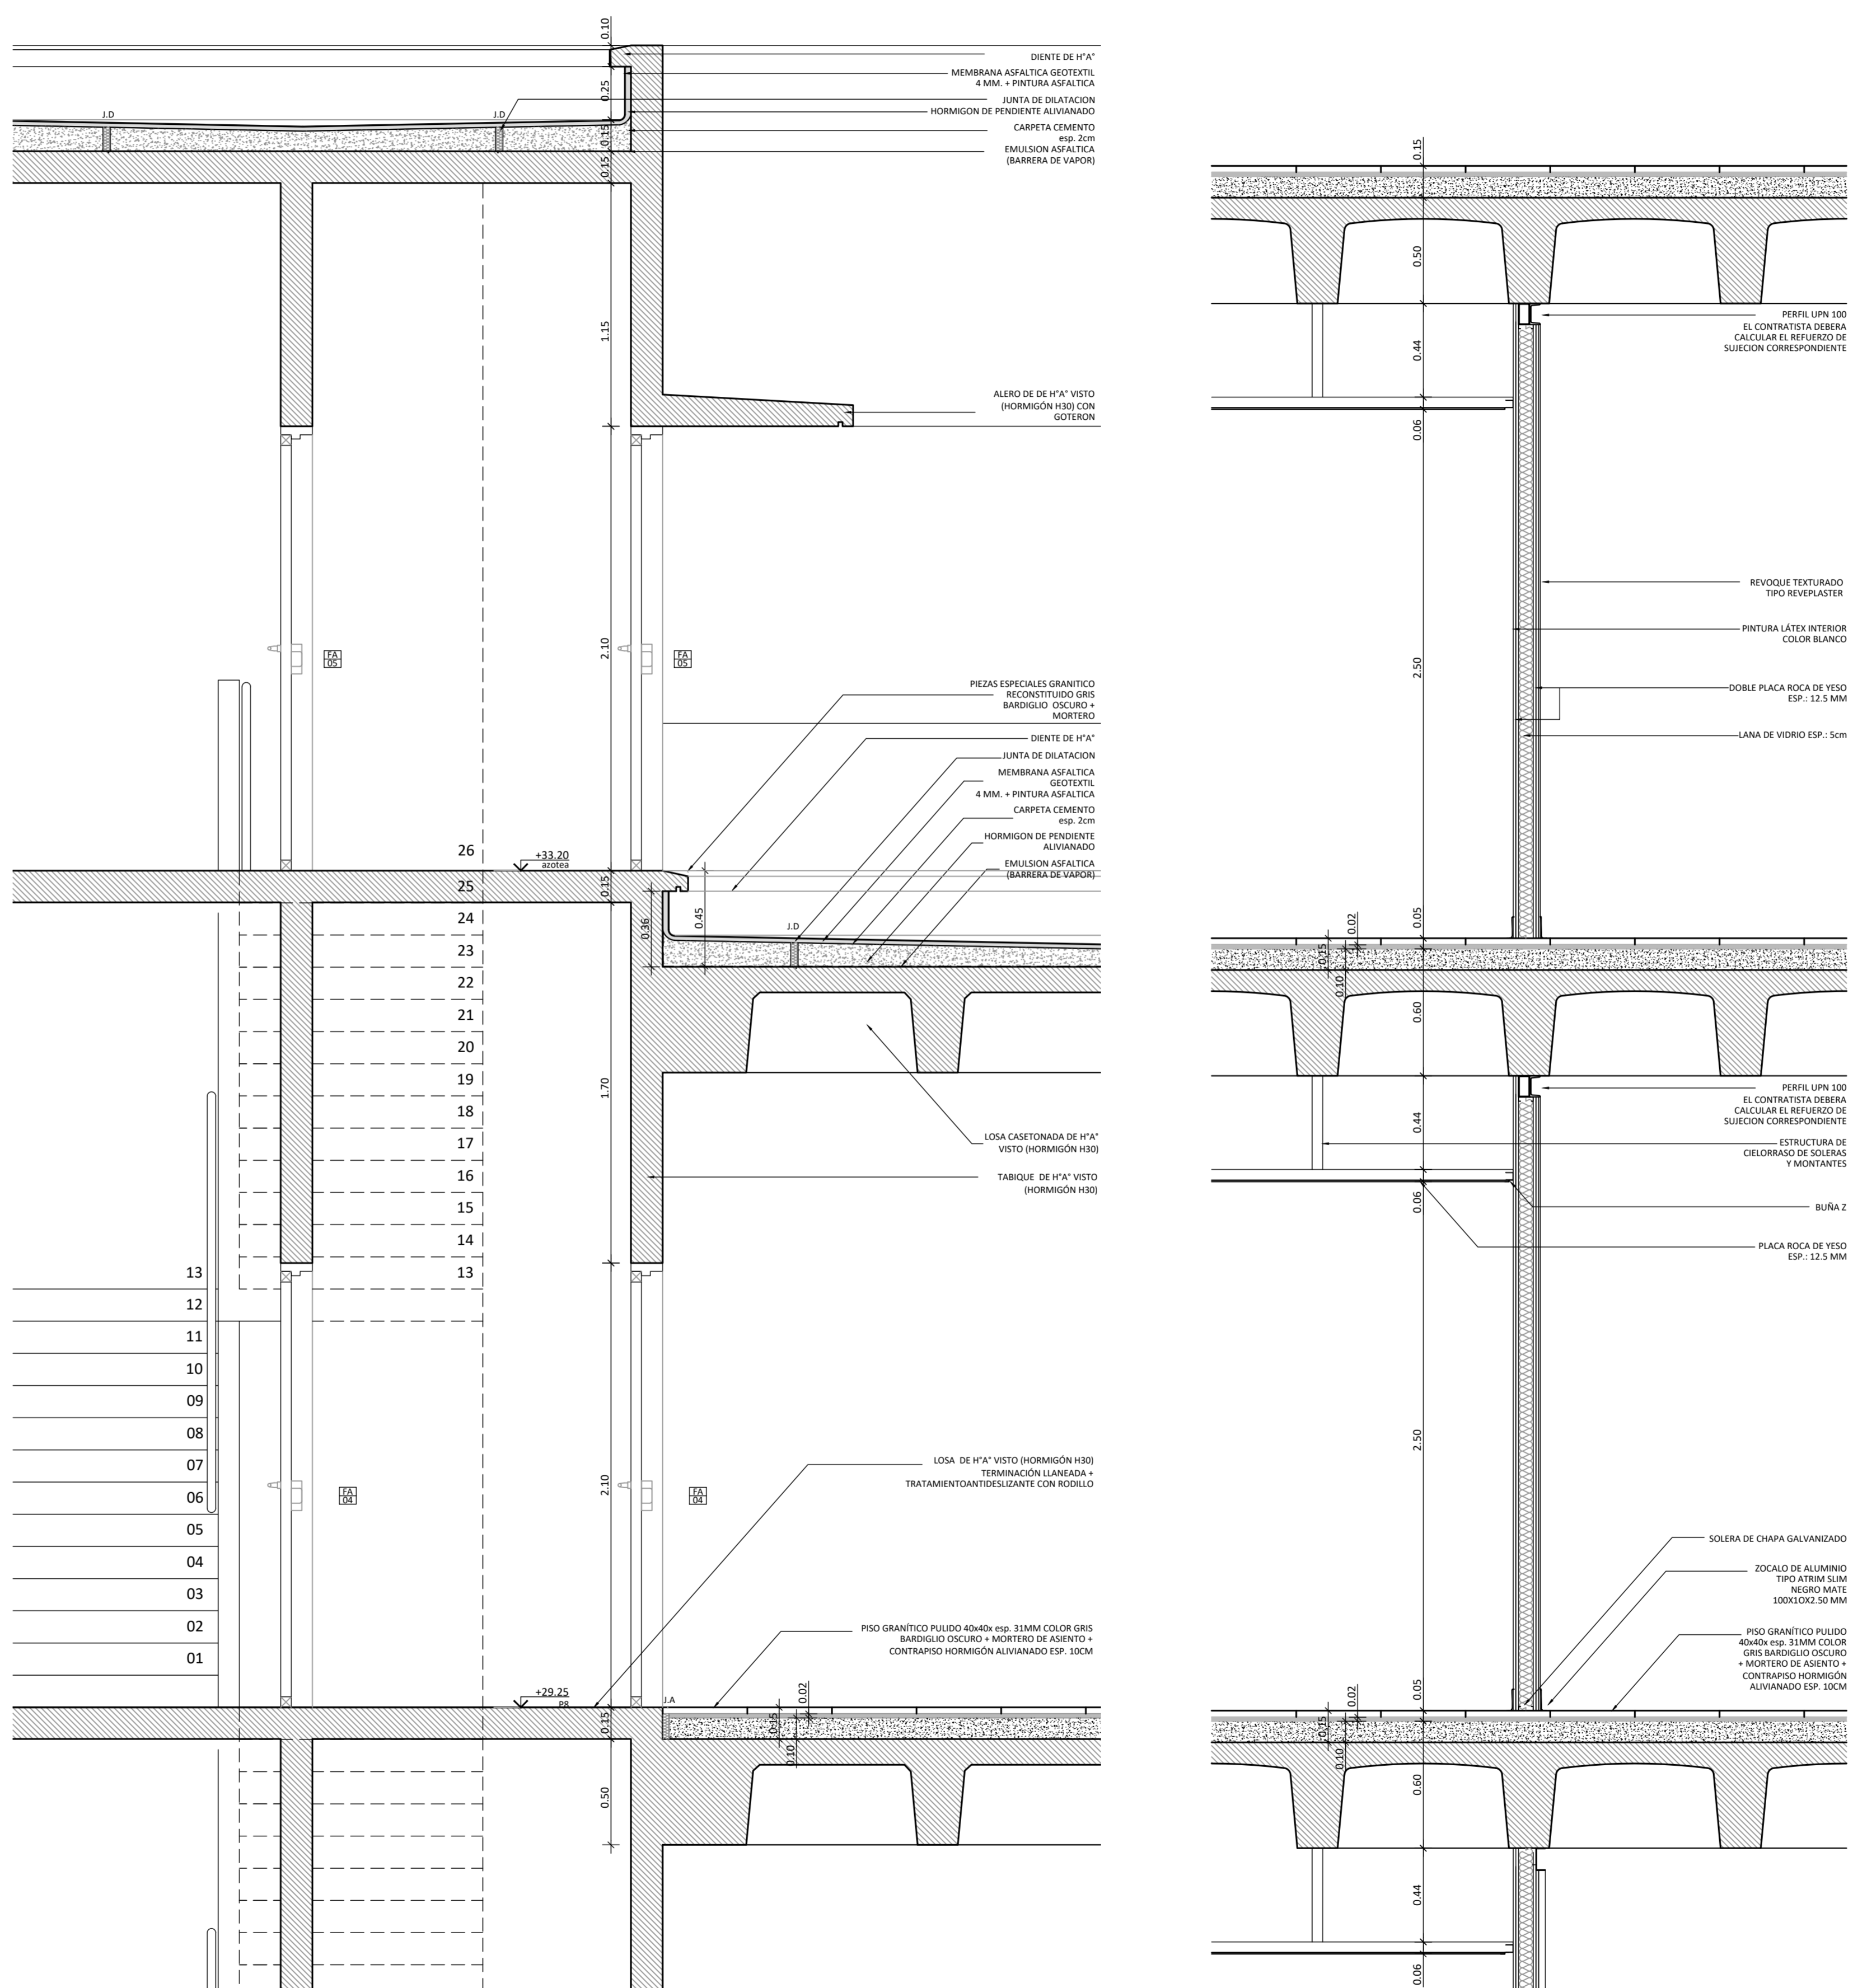

 Santa Fe PROVINCIA	UNIDAD EJECUTORA DE INFRAESTRUCTURA	OBRA 11_ESTACION POLICIAL SANTA FE CENTRO
	SUBSECRETARIA TECNICA ARQ. FRANCISCO QUIJANO	UBICACION LUCIANO TORRENT Y PEDRO VITTORI
	DIRECCION PROVINCIAL DE OBRAS ING. FEDERICO ZEGNA RATA	TEMA DETALLE CONSTRUCTIVO
	DIRECCION PROVINCIAL DE PROYECTOS ARQ. JORGE GIUNTA	PLANO DETALLE CONSTRUCTIVO
	SUBDIRECCION GENERAL TECNICA ARQ. VERONICA LANZARO	ESCALA: 1:20 FECHA: 04/2020 REVISADO: 00
		11_DE-01