

COLUMNA DE HORMIGON
VISTO


MUROS SUM

- 01-BLOQUES HCCA
ESP.10CM CON REFUERZOS
DE HORMIGON SEGUN
PLANO
02-ESTRUCTURA DE CHAPA
GALV. REFORZADA O
TIRANTES DE MDF
03-LANA DE VIDRIO ESP.
MINIMO 25MM
04-PLACAS ACUSTICAS
RANURADAS-
MULTIPERFORADAS MDF
ESP. 18MM TIPO DECIBEL
L600 AAI032 COLOCADAS
DE FORMA VERTICAL
05-BUÑA HORIZONTAL
COLOR NEGRO

PISO SUM

- MOSAICO GRANITICO TIPO
BLANGINO COMPACTO JB
40x40cm
COLOR GRIS
BARDIGLIO OSCURO
ZOCALOS SLIM 100
60mmx10mmx250cm
COLOR NEGRO MATE
TIPO ATRIM

COLUMNA DE HORMIGON
VISTO

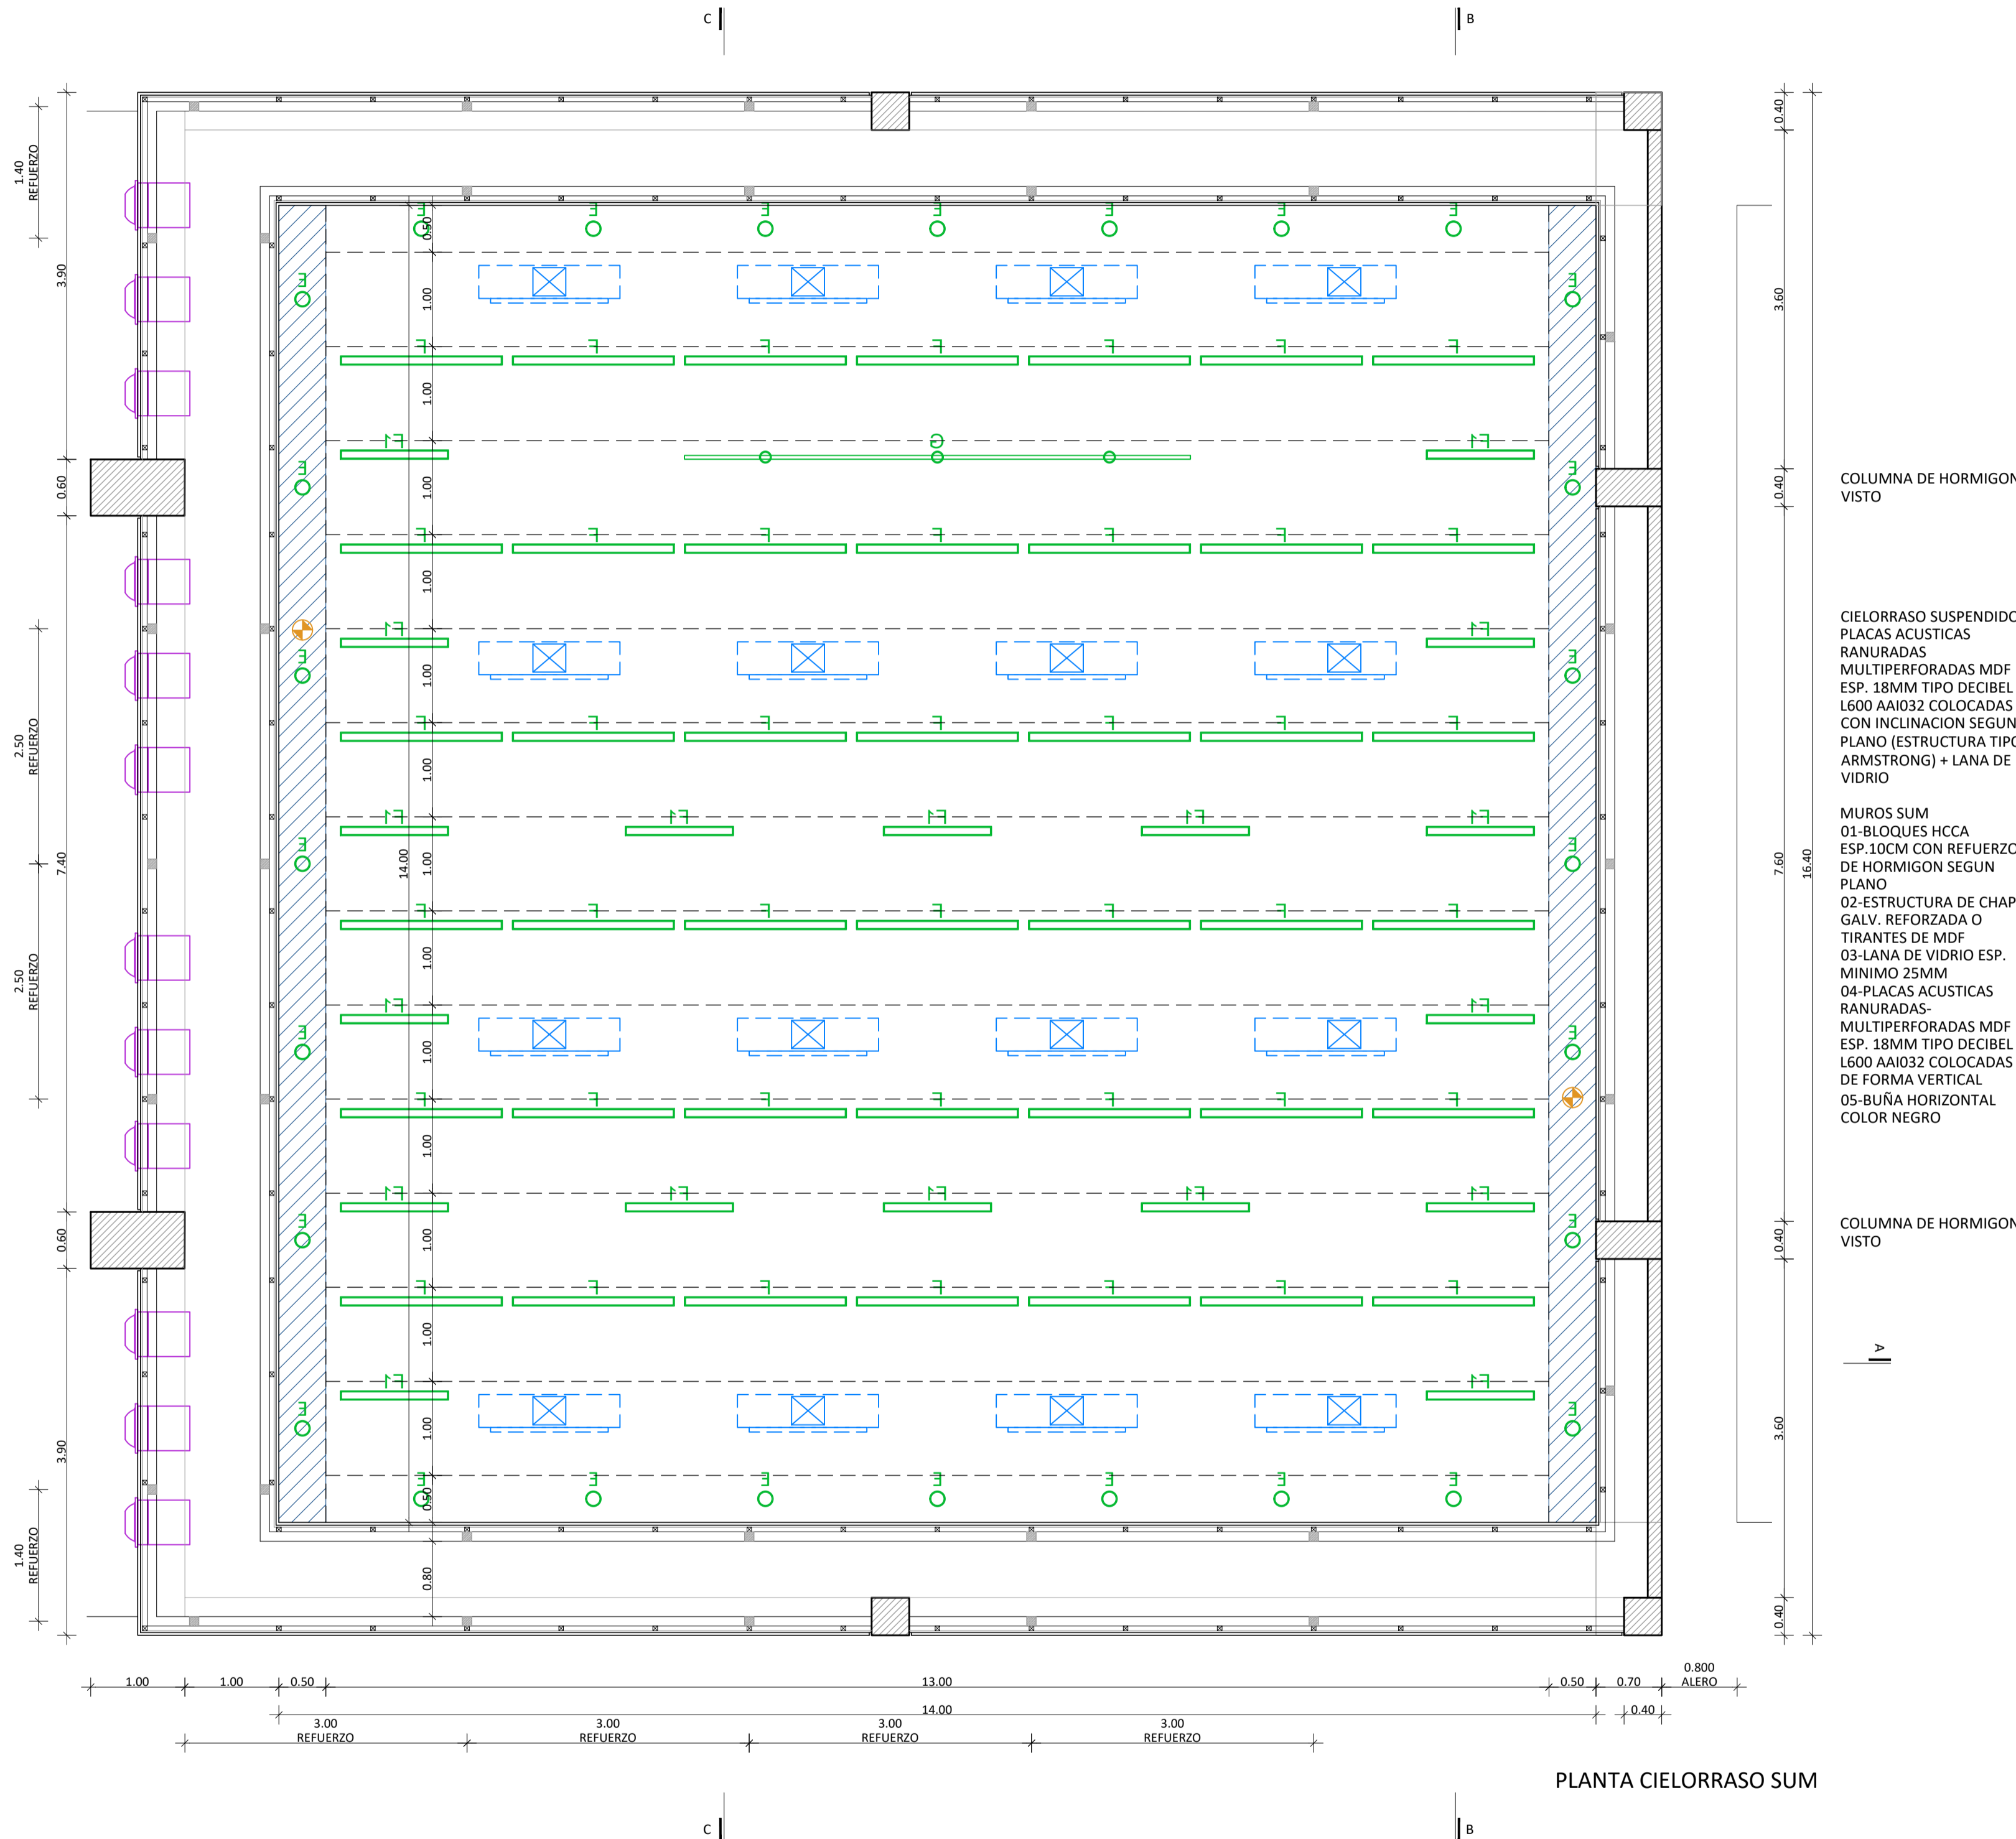

COLUMNA DE HORMIGON
VISTO

CIELORRASO SUSPENDIDO
PLACAS ACUSTICAS
RANURADAS
MULTIPERFORADAS MDF
ESP. 18MM TIPO DECIBEL
L600 AAI032 COLOCADAS
CON INCLINACION SEGUN
PLANO (ESTRUCTURA TIPO
ARMSTRONG) + LANA DE
VIDRIO

- MUROS SUM
01-BLOQUES HCCA
ESP.10CM CON REFUERZOS
DE HORMIGON SEGUN
PLANO
02-ESTRUCTURA DE CHAPA
GALV. REFORZADA O
TIRANTES DE MDF
03-LANA DE VIDRIO ESP.
MINIMO 25MM
04-PLACAS ACUSTICAS
RANURADAS-
MULTIPERFORADAS MDF
ESP. 18MM TIPO DECIBEL
L600 AAI032 COLOCADAS
DE FORMA VERTICAL
05-BUÑA HORIZONTAL
COLOR NEGRO

COLUMNA DE HORMIGON
VISTO

NOTA:
TODAS LAS MEDIDAS DEBERAN SER VERIFICADAS EN OBRA



UNIDAD EJECUTORA DE INFRAESTRUCTURA	OBRA
SUBSECRETARIA TECNICA	11_ ESTACION POLICIAL SANTA FE CENTRO
ARQ. FRANCISCO QUIJANO	UBICACION
DIRECCION PROVINCIAL DE OBRAS	LUCIANO TORRENT Y PEDRO VITTORI
ING. FEDERICO ZEGNA RATA	TEMA
DIRECCION PROVINCIAL DE PROYECTOS	DESARROLLO SUM
ARQ. JORGE GIUNTA	PLANO
SUBDIRECCION GENERAL TECNICA	SUM
ARQ. VERONICA LANZARO	ESCALA: 1:50
	FECHA: 04/2026
	REVISION: 00
	11_EP-DE.02