



P L A N T A
E S C . 1 . 2 5

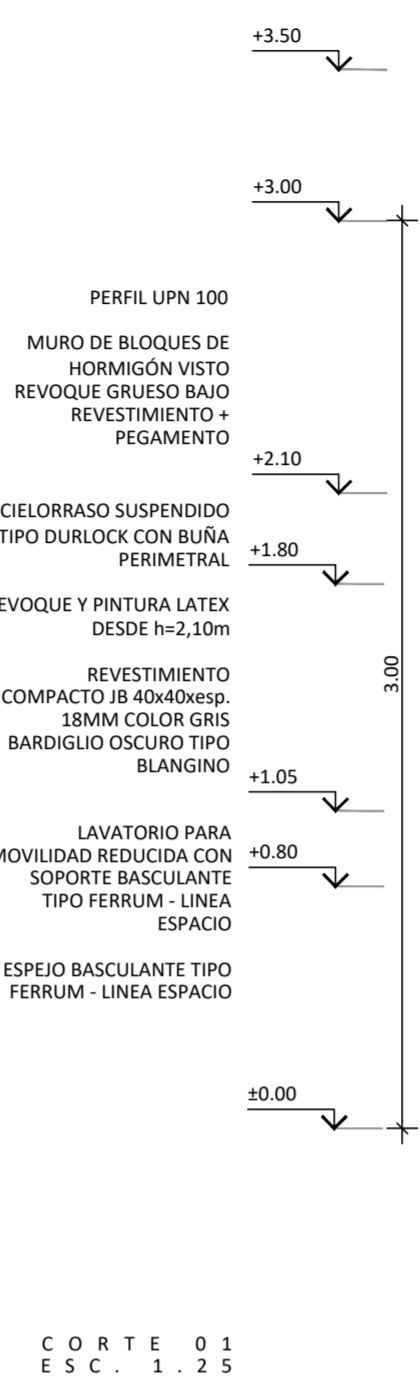

C O R T E 0 2
E S C . 1 . 2 5

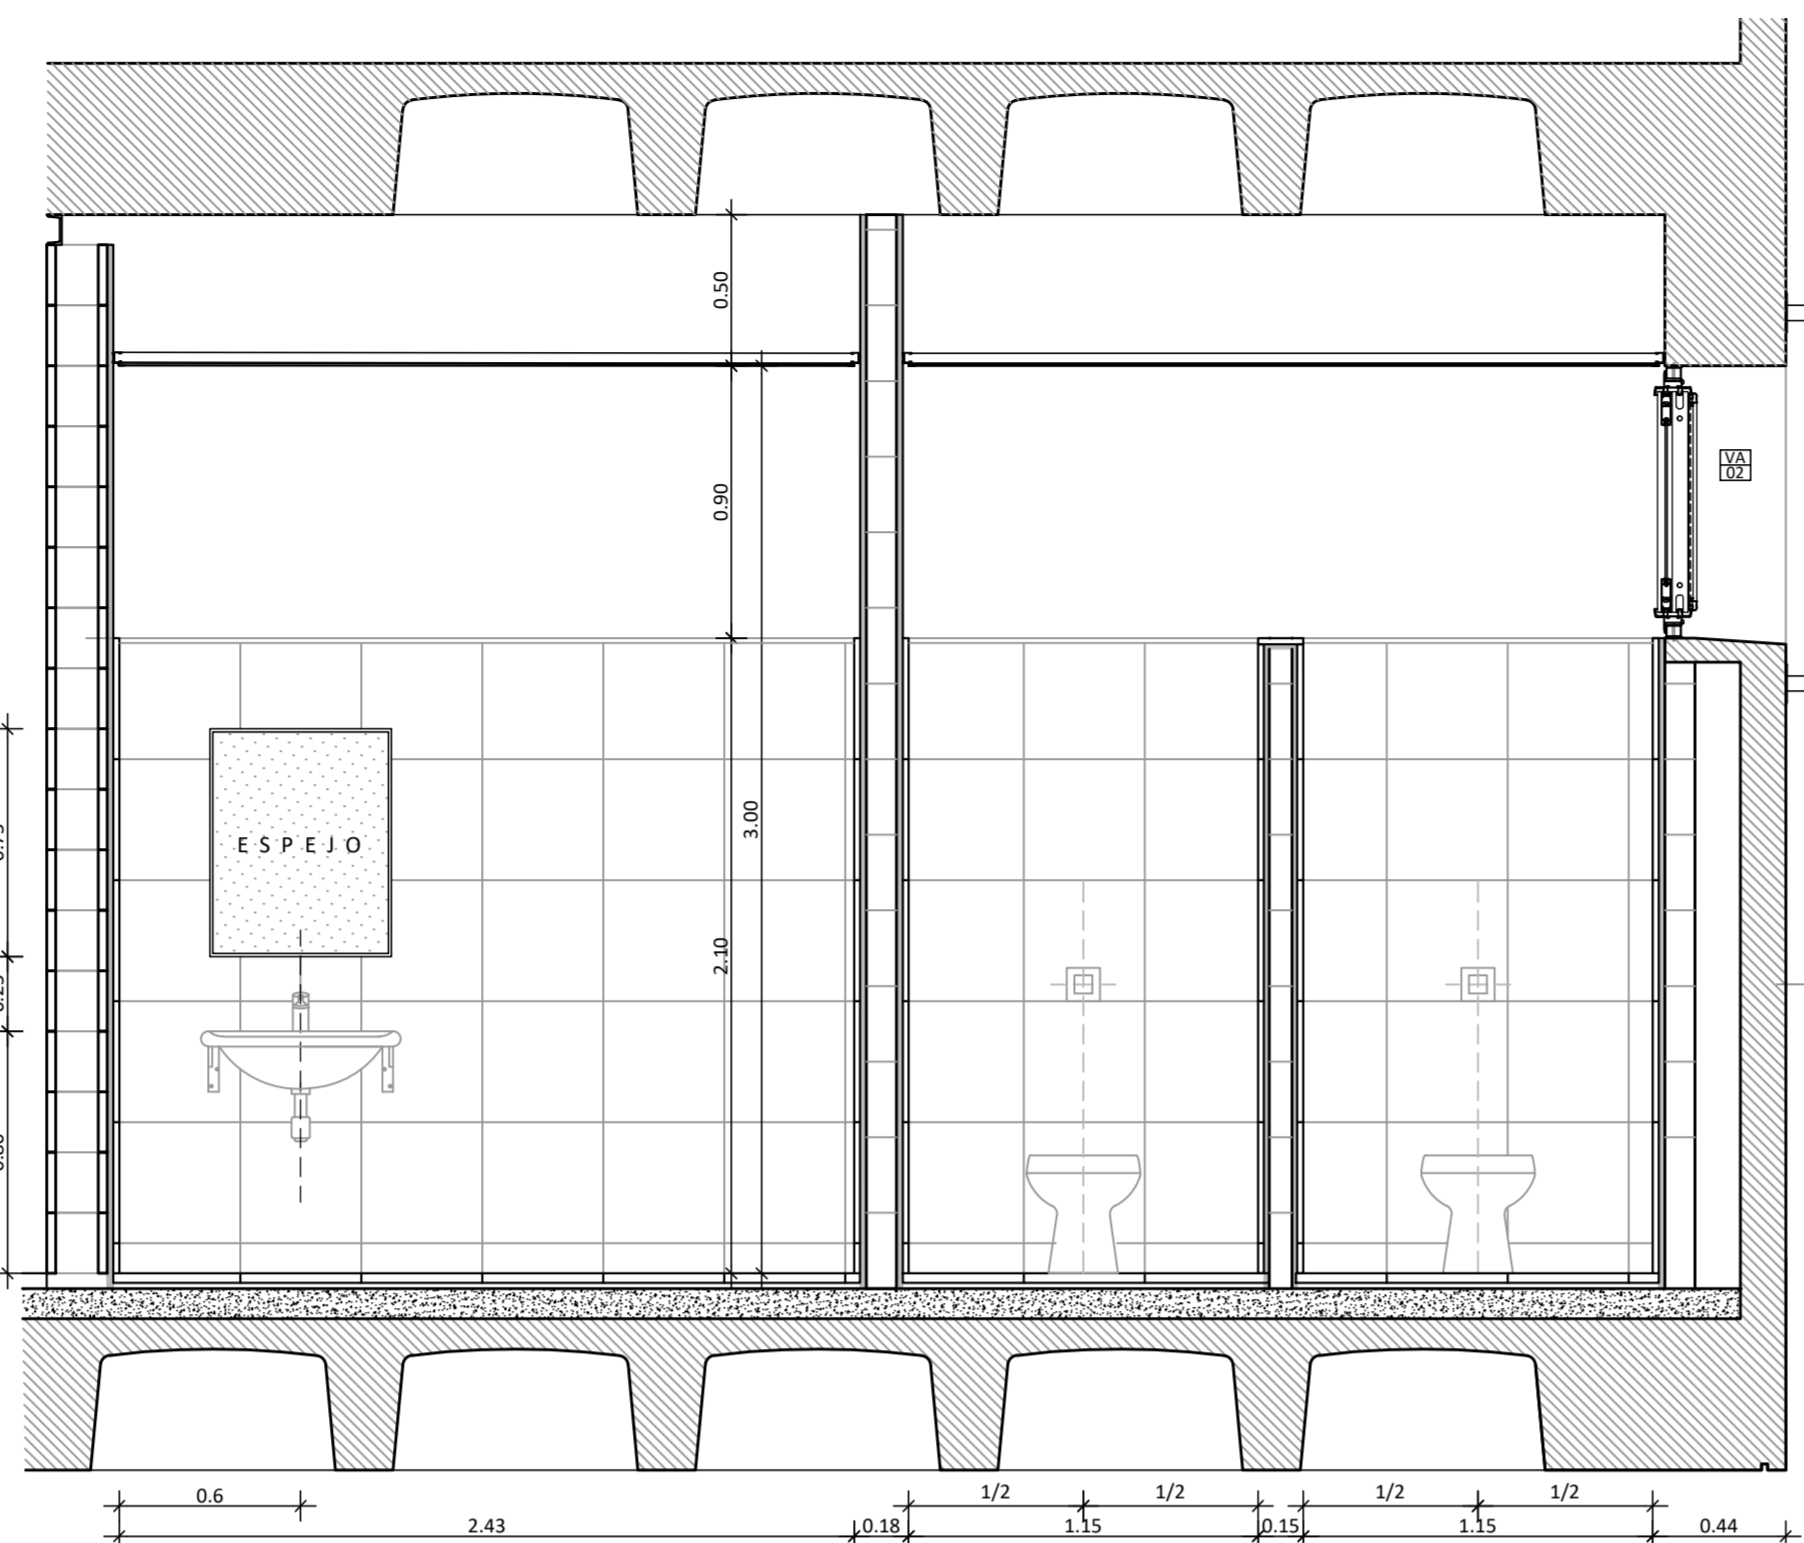

CIELORRASO SUSPENDIDO
TIPO DURLLOCK CON BUÑA
PERIMETRAL
TABIQUEZ DIVISORIOS
LADRILLO HCCA 7.5X50X25
TIPO RETACK - ALTURA 2.10
TERMINACION SUP.
ANGULO TIPO ATRIM
TAPACANTO NEGRO
16X16X2.5
REVESTIMIENTO
COMPACTO JB
40x40x18MM COLOR GRIS
BARDIGLIO OSCURO TIPO
BLANQUINO

SECTOR INODOROS
INODORO CORTO DE PIE
CON SALIDA VERTICAL
TIPO ROCA
LINEA MONACO

TAPA Y ASIENTO INODORO
TIPO ROCA
LINEA MONACO

TAPA TECLA PARA
VALVULA ANTIVANDALICA
DE DESCARGA TIPO FV
0349 PRESSMATIC

PISO MOSAICO GRANITICO
PULIDO 40x40esp. 23MM
COLOR GRIS BARDIGLIO
OSCURO


TIPO BILANGINO
MORERO DE ASIENTO
CONTRAPISO DE
HORMIGON ALVIANADO
F6R-10CM

LORRISO SUSPENDIDO
 O DURLACK CON BUÑA
 PERIMETRAL
 REVESTIMIENTO
 IMPACTO JB 40x40exp.
 18MM COLOR GRIS
 MARDIGLIO OSCURO TIPO
 BLANGINO
 EL ARRANQUE DEL
 REVESTIMIENTO ES DESDE
 NIVEL DE DINTEL +2,10m
 LAS JUNTAS VERTICALES
 EN COINCIDIR CON LAS
 DEL PISO

MESADA CON ZÓCALO Y
FRENTIN DE GRANITO +1.10
OLUTE BLACK ESP. 2CM
MÉNSULAS TUBOS +0.90

0340L
CANILLA AUTOMATICA
PARA MESADA TIPO FV
0361.02 PRESSMATIC

C O R T E 0 3
E S C . 1 . 2 5

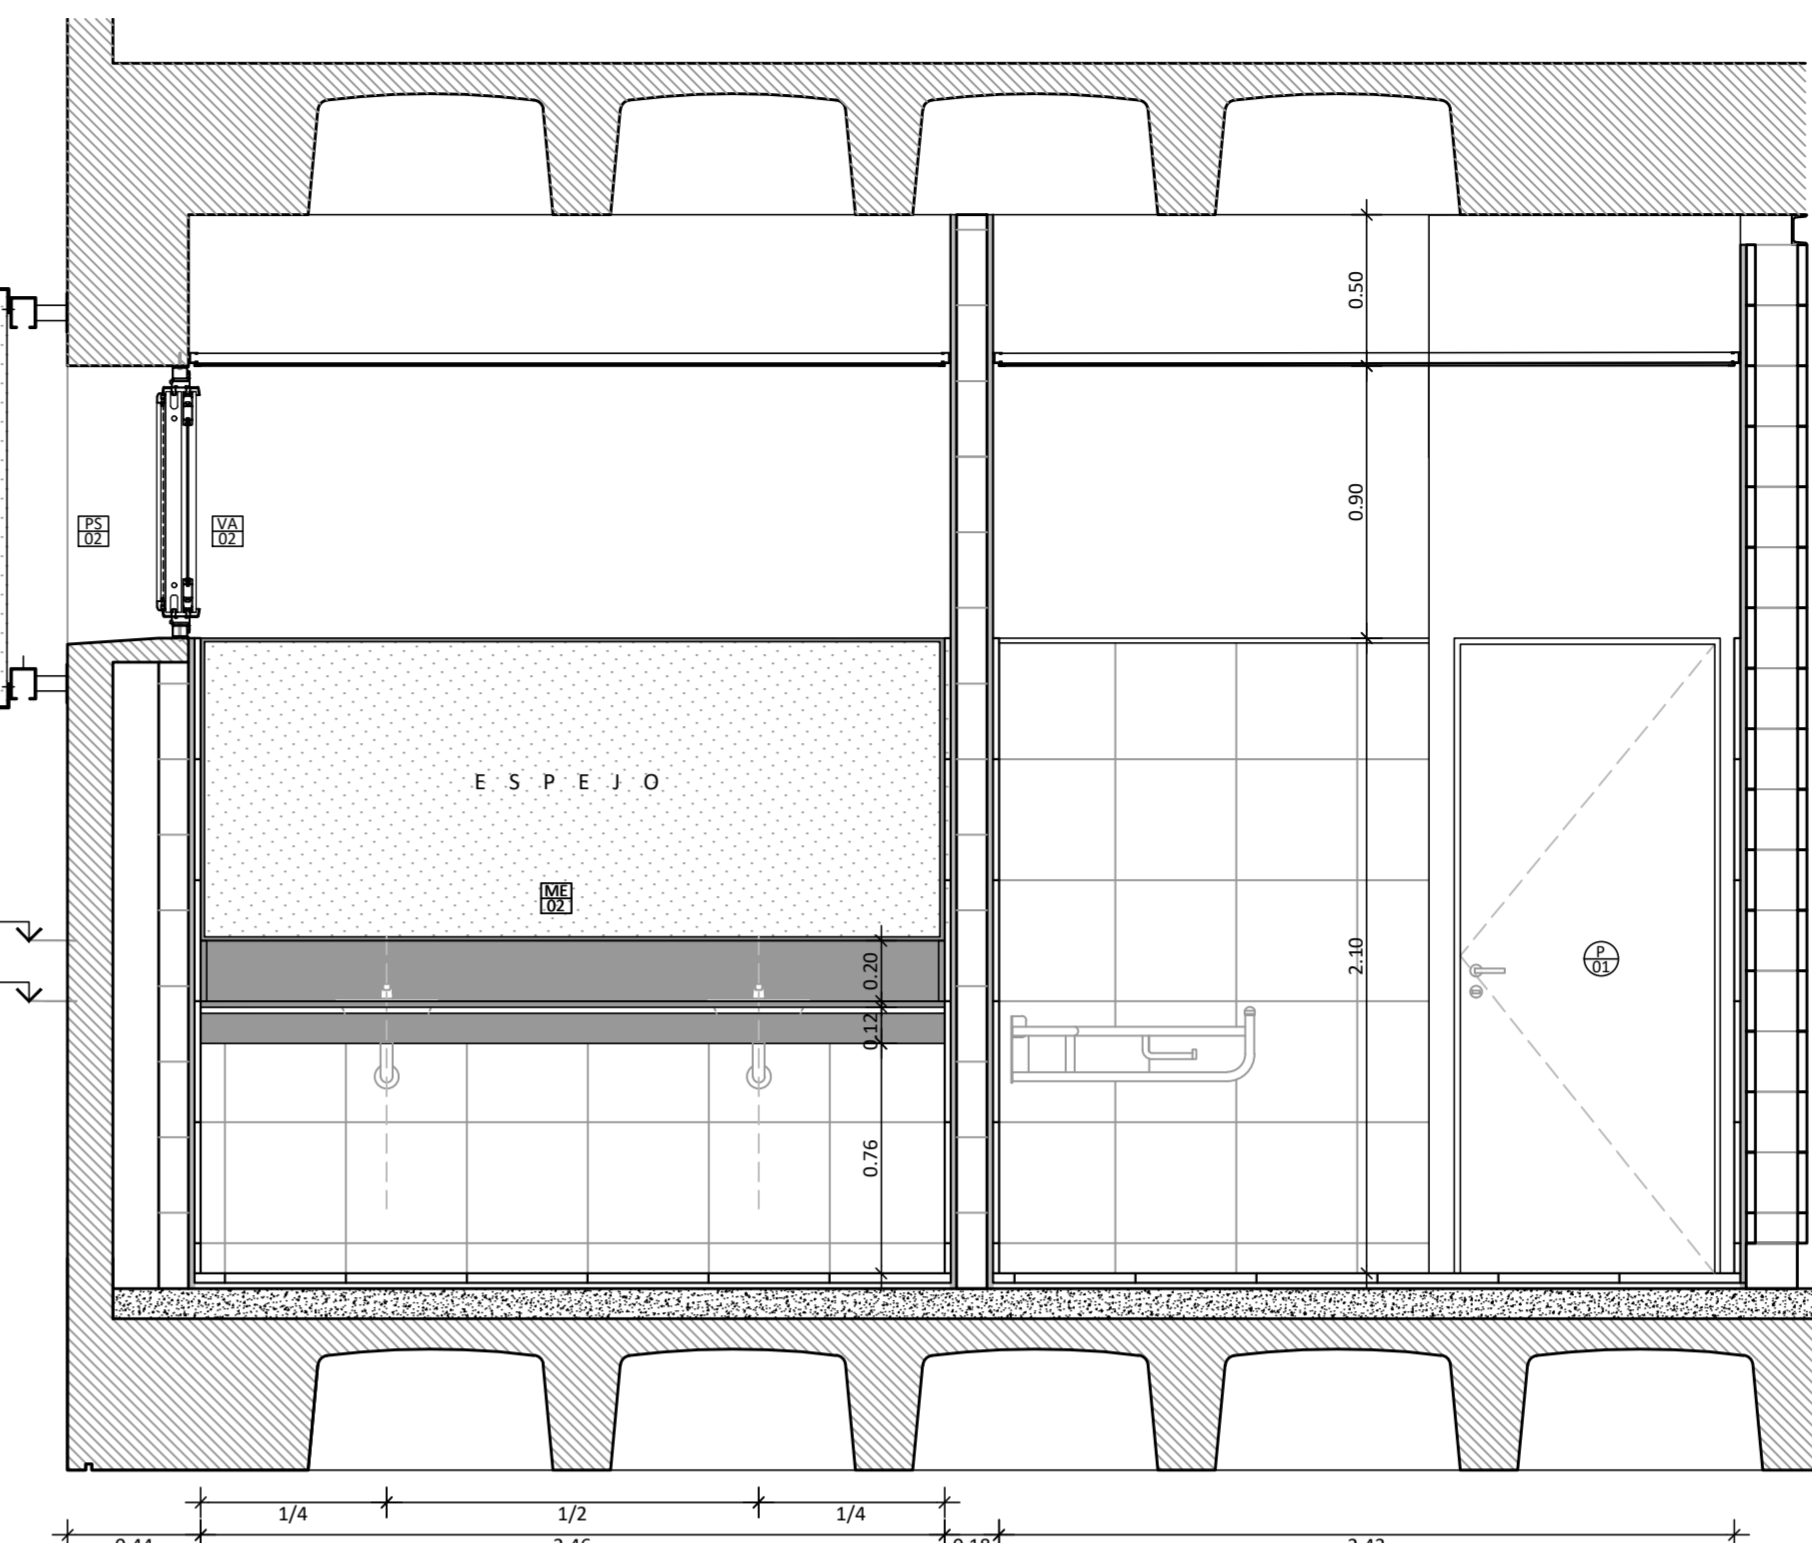

3.00

MURO DE BLOQUES DE
HORMIGÓN VISTO
REVOQUE GRUESO BA
REVESTIMIENTO +
PEGAMENTO

2.10

CIELORRASO SUSPEN
TIPO DURLOCK CON E
PERIMETRAL


BARRAL FIJO 80 cm.
LINEA ESPACIO - TIPO

BARRAL REBATIBLE 80
LINEA ESPACIO - TIPO

+1.10

+0.90

PISO MOSAICO GRAN
PULIDO 40x40exp. 2
COLOR GRIS BARDIGL
OSCURO
TIPO BLANGINO
MORTERO DE ASIEN
CONTRAPISO DE HC
ALIVIANADO ESP. 10

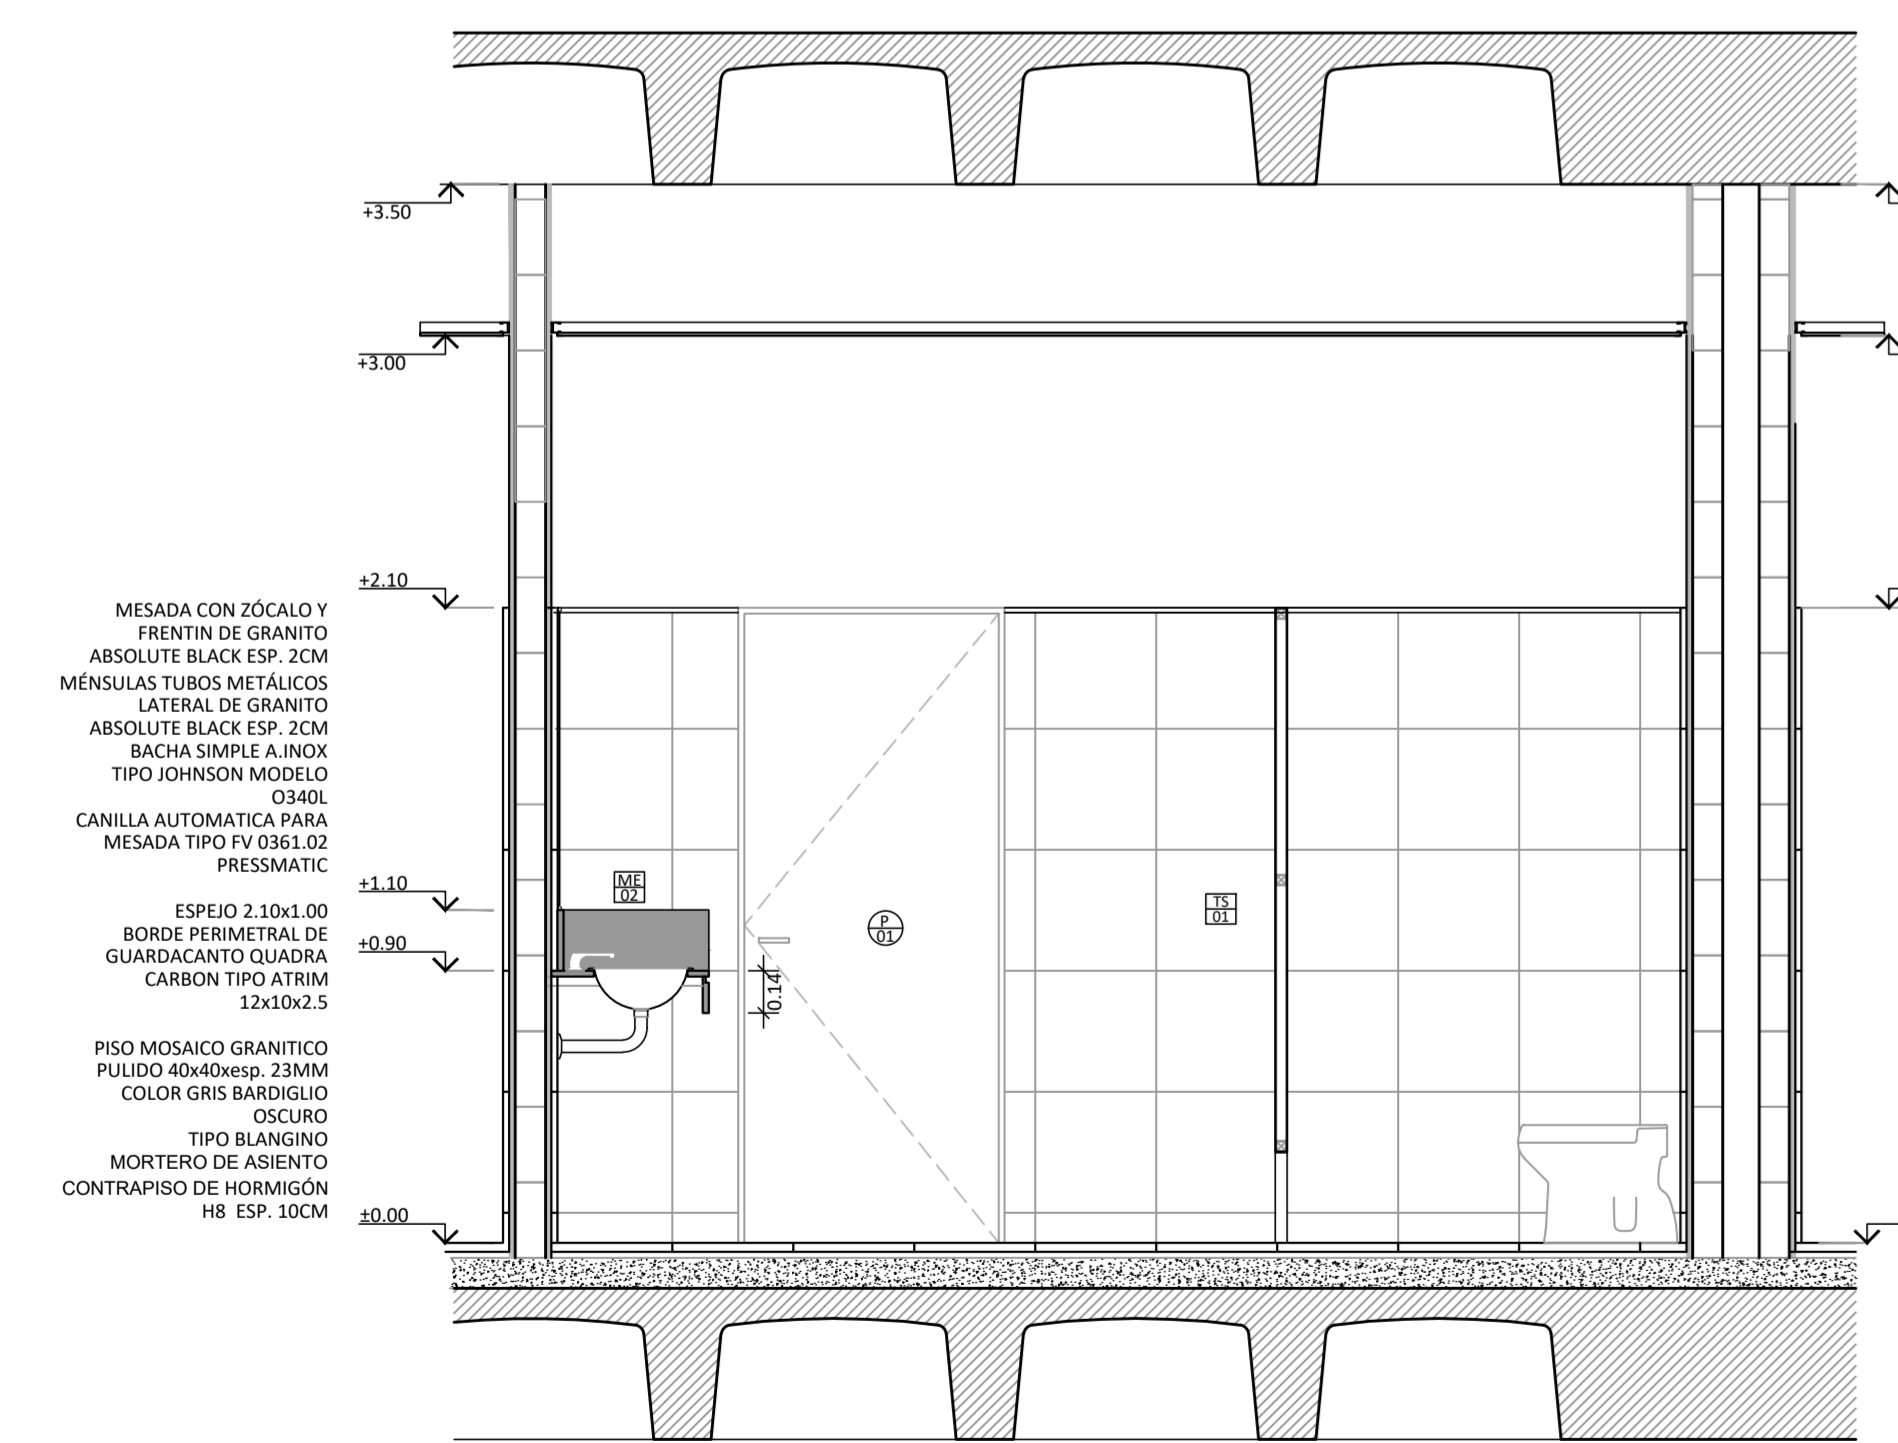


C O R T E 04
E S C . 1 . 2 5

PERIL LUN 100	+3,50
MURO DE BLOQUES DE HORMIGÓN	
REVOQUE GROSERO BAJO	
REVESTIMIENTO + PEGAMENTO	+3,00
CIELODORADO SUSPENDIDO	
TUPO DUKLOCK CON BARRA FERRUG.	
REVESTIMIENTO Y PINTURA LATEX DESDE H=2,10m	
COMPACTO H=40cm DESDE 30MM C/CM	+2,10
BARDIGUO OJO DE BUEY	
BI-ANGULO	+1,80
INDOORO CORTO PARA MOVILIDAD REDUCIDA	
TIPO FERRUG. LINEA ESPACIO	
APA ASIENTO MOVILIDAD REDUCIDA (HDF)	
TIPO FERRUG.	+1,05
TAPA TECLA PARA VALVULA DE DESCARGA	
ANTIVANDALIZIA TIPO TV PARA DISCAPACITADOS - PRESSMATIC	+0,80
BARRIL BARRILETE BOOM TIPO FERRUG. LINEA ESPACIO	
BARRIL FUCH BOOM TIPO FERRUG. LINEA ESPACIO	
LAVATORIO PARA MOVILIDAD REDUCIDA	
SOPORTE BASCULANTE TIPO FERRUG. LINEA ESPACIO	+0,00
ESPEJO BASCULANTE TIPO FERRUG. LINEA ESPACIO	

```

C O R T E   0 2
E S C .   1 . 2 5

```

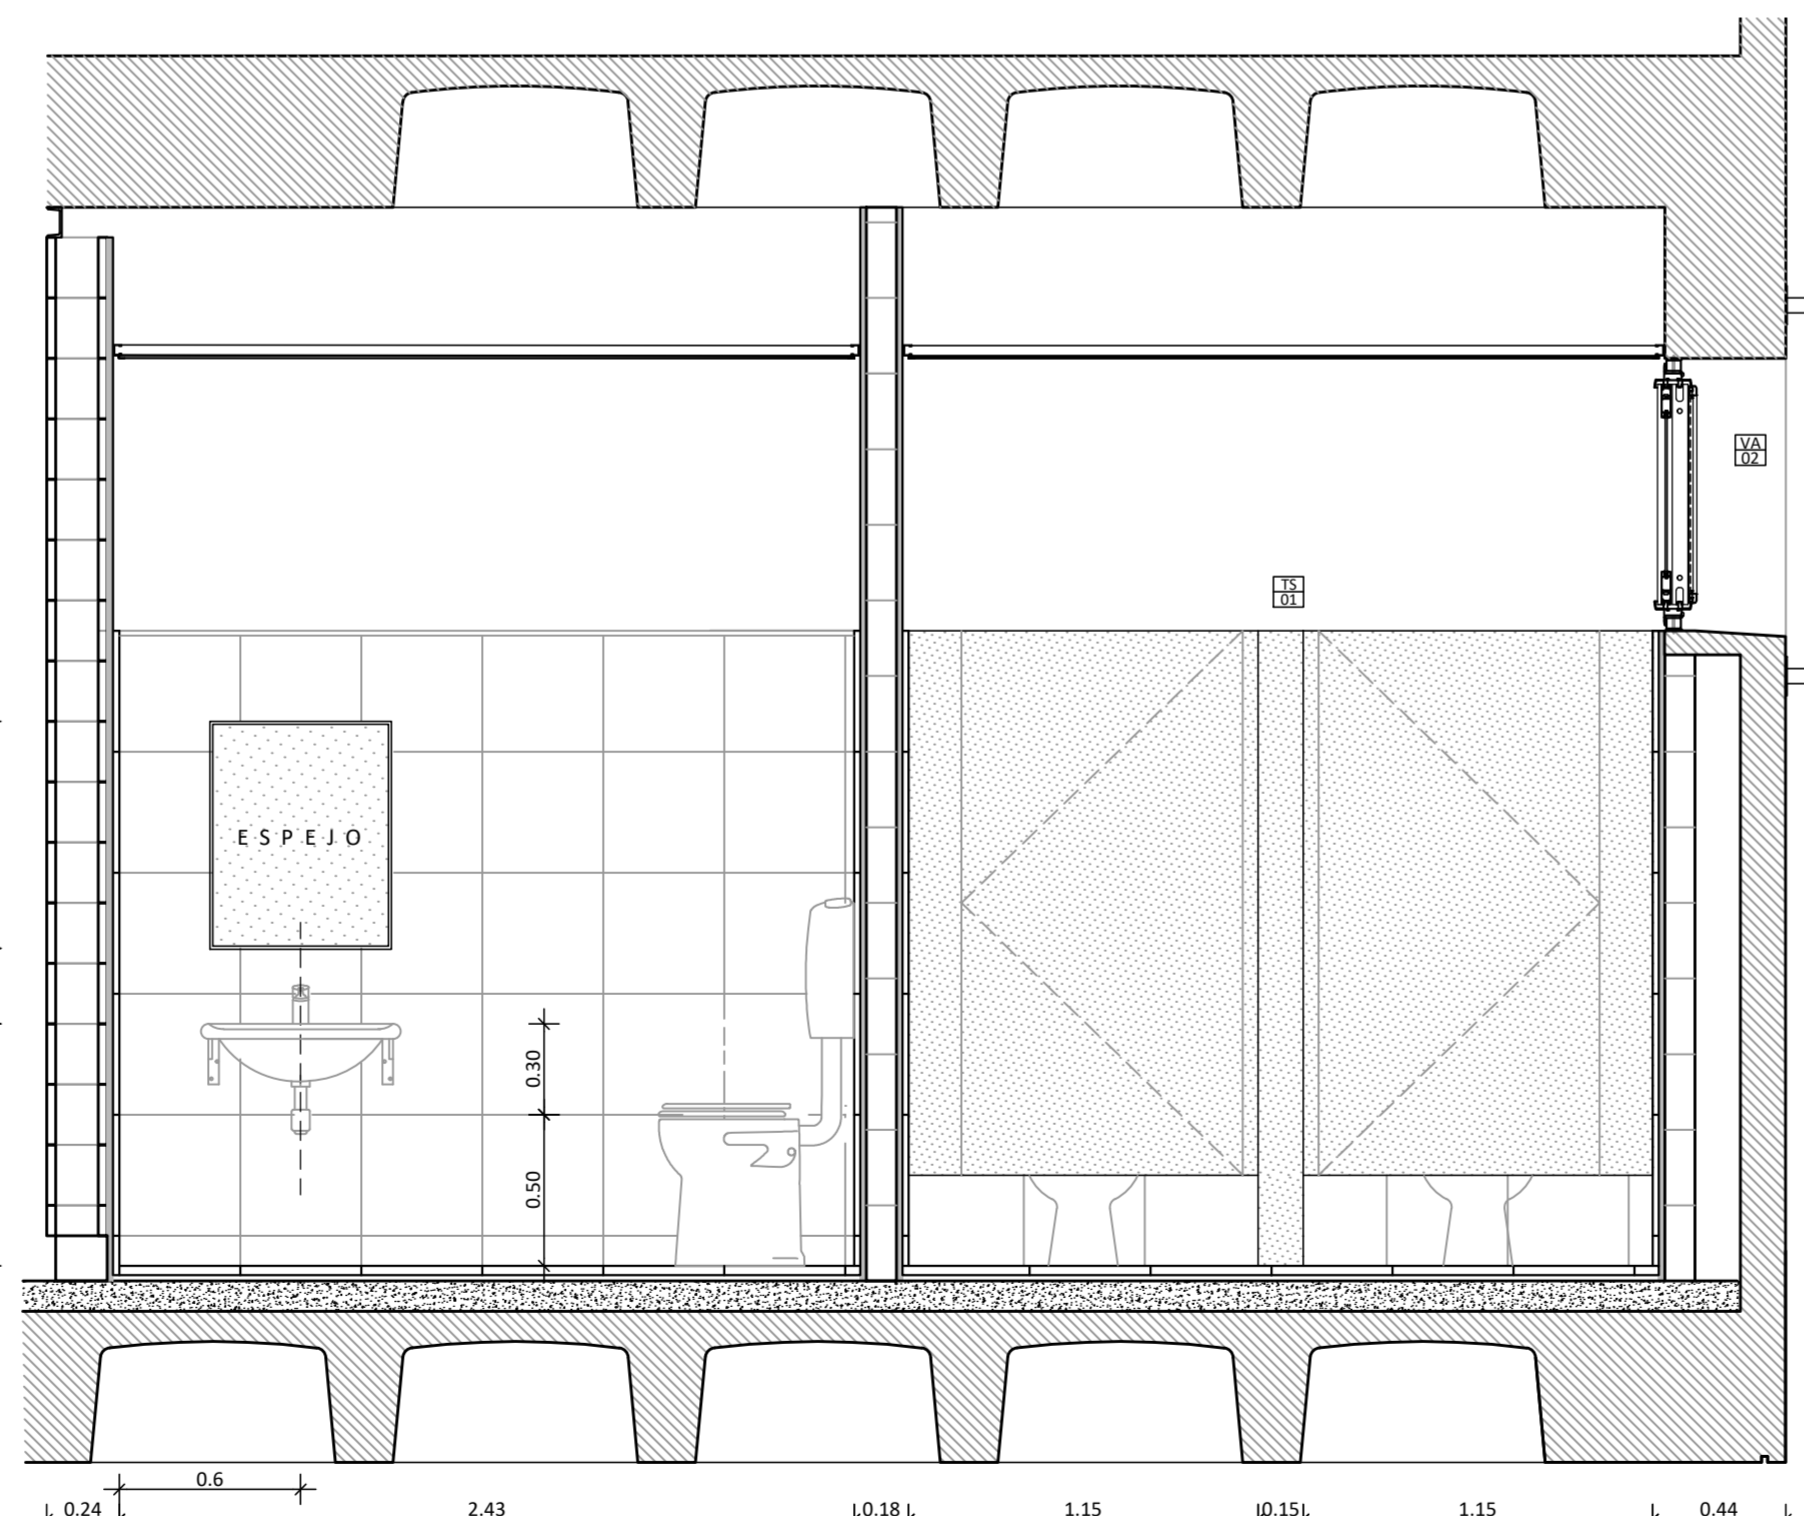

Architectural elevation drawing of the exterior wall of the 'Frente Divisorio' (dividing front) of the 'Casa de la Memoria'. The drawing shows a vertical wall with a door and a window. The door is labeled 'PUERTA (ESP. 40)' and the window is labeled 'PUERTA (ESP. 40)'. The wall is constructed of brickwork. The drawing includes a scale bar at the bottom indicating 0.50m. The drawing is oriented vertically, with the top of the wall at the top of the page. The drawing is labeled 'FRENTE DIVISORIO (ESP. 40)' at the top. The drawing is labeled 'ELEVACION EXTERIOR' at the bottom.

Architectural elevation drawing of the exterior wall of the 'Frente Divisorio' (dividing front) of the 'Casa de la Memoria'. The drawing shows a vertical wall with a door and a window. The door is labeled 'PUERTA (ESP. 40)' and the window is labeled 'PUERTA (ESP. 40)'. The wall is constructed of brickwork. The drawing includes a scale bar at the bottom indicating 0.50m. The drawing is oriented vertically, with the top of the wall at the top of the page. The drawing is labeled 'FRENTE DIVISORIO (ESP. 40)' at the top. The drawing is labeled 'ELEVACION EXTERIOR' at the bottom.

ELORRASO SUSPENDIDO
PO DURLOCK CON BUÑA
PERIMETRAL

REVESTIMIENTO
OMPACTO JB 40x40exp.
18MM COLOR GRIS
BARDIGLIO OSCURO TIPO
BLANQUINO


EL ARRANQUE DEL
REVESTIMIENTO ES DESDE
NIVEL DE DINTEL +2,10m
LAS JUNTAS VERTICALES
BEN COINCIDIR CON LAS
DEL PISO

SECTOR INODOROS
INODORO CORTO DE PIE
CON SALIDA VERTICAL
TIPO ROCA . LINEA
MONACO

TAPA Y ASIENTO INODORO
TIPO ROCA . LINEA
MONACO

TAPA TECLA PARA
VALVULA ANTIVANDALICA
DE DESCARGA TIPO FV

C O R T E 0 5
E S C . 1 . 2 5

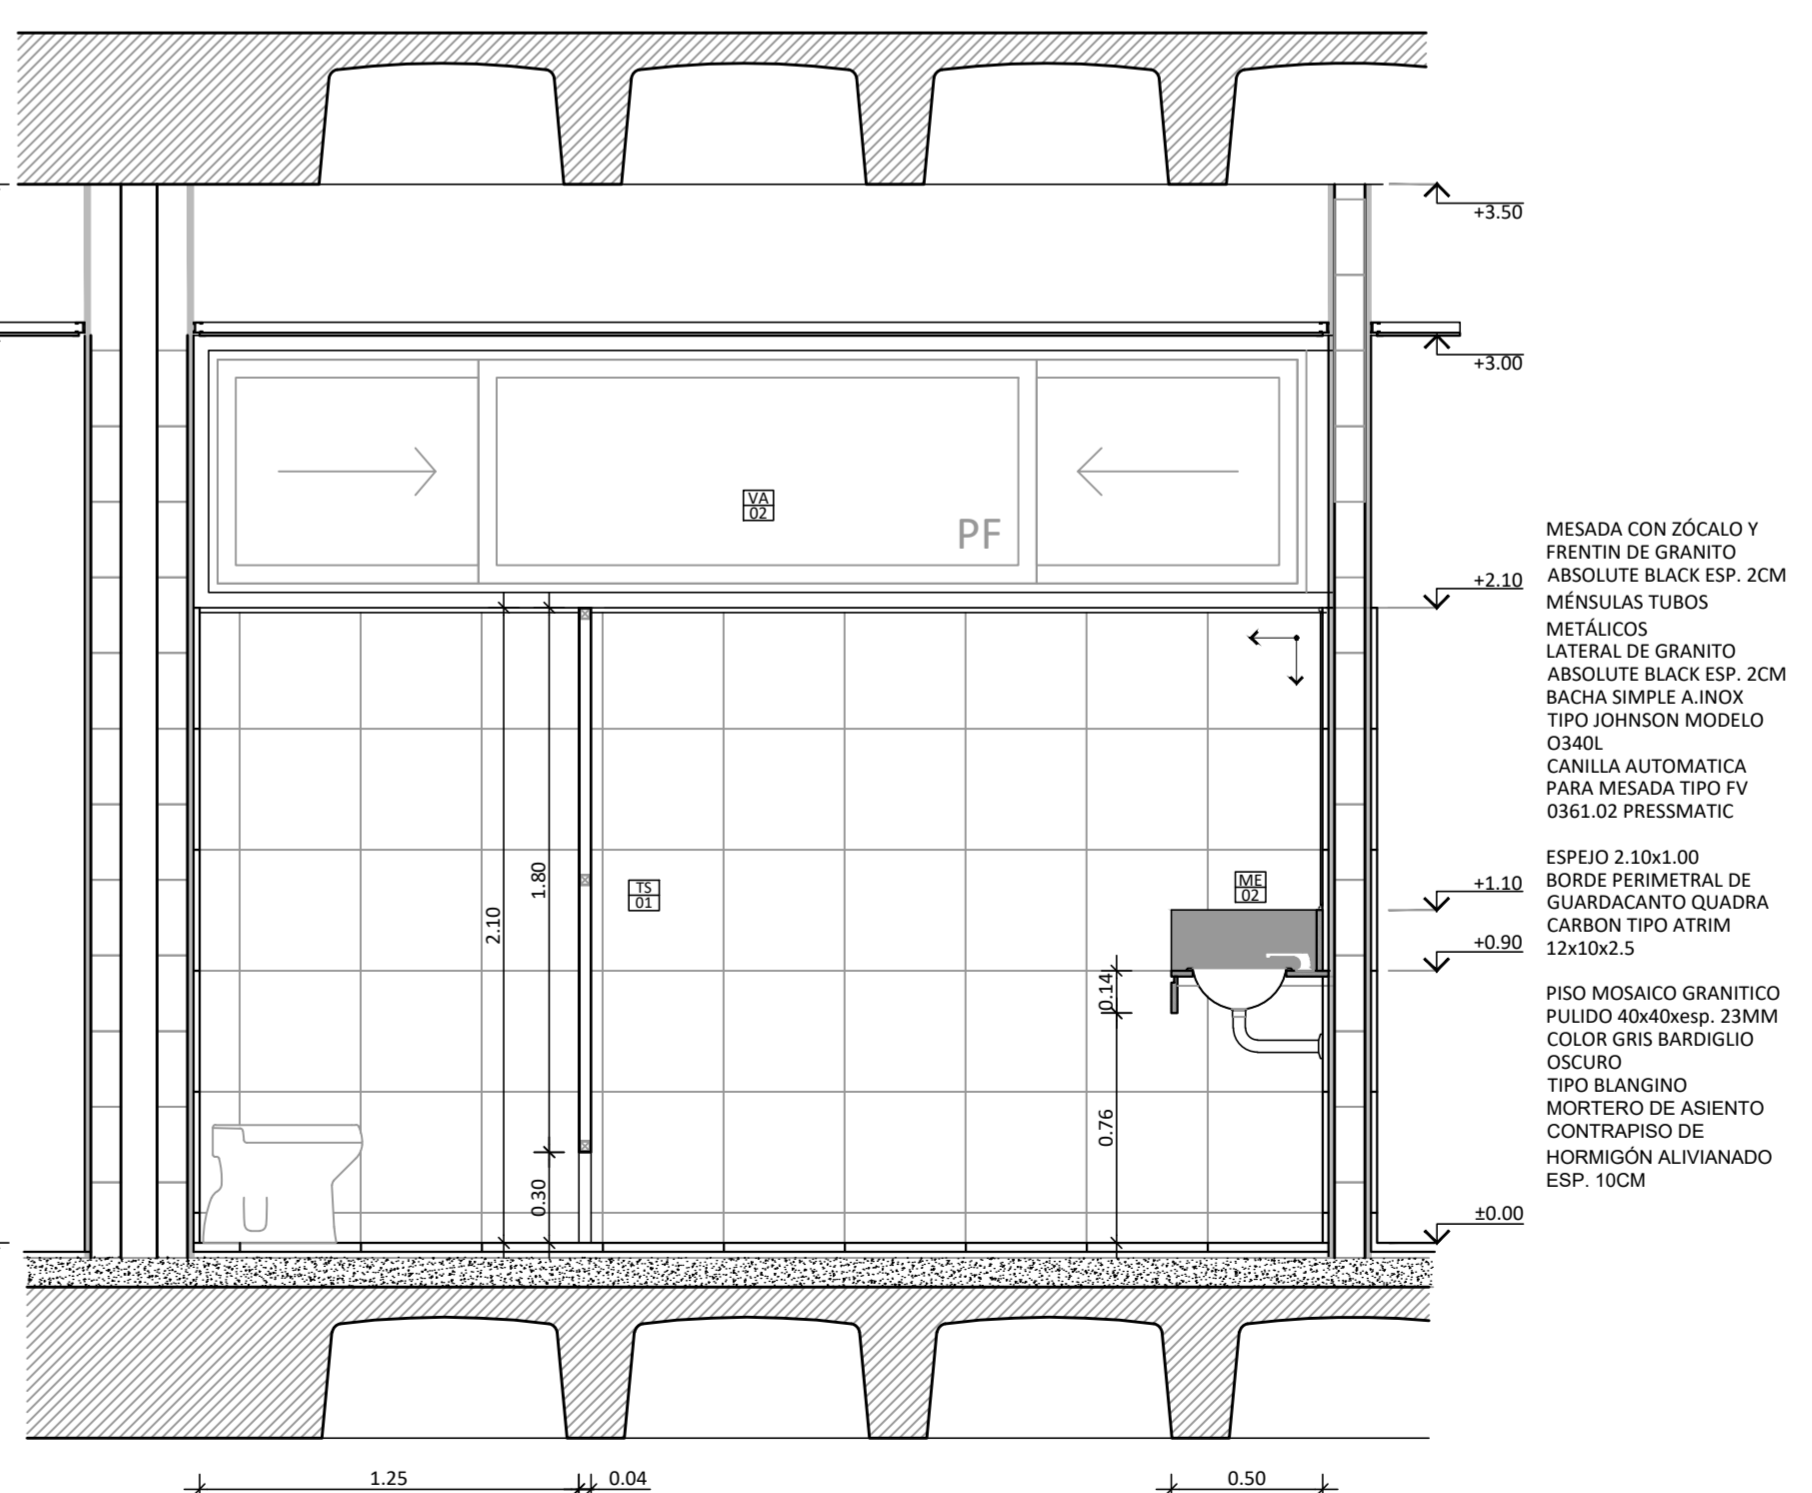

INODORO CORTO PAR
MOVILIDAD REDUCID
TIPO FERRU
LINEA ESPACI

TAPA ASIENTO MOVILIDA
REDUCIDA (HDI
TIPO FERRU

BARRAL REBATIBLE 80C
TIPO FERRUM - LINE
ESPACI

TAPA TECLA PAR
VALVULA DESCARG
ANTIVANDALICA TIPO F


LAVATORIO PAR
MOVILIDAD REDUCIDA CO
SOPORTE BASCULANT
TIPO FERRUM - LINE
ESPA
ESPEJO BASCULANTE TIP
FERRUM - LINEA ESPA

REVOQUE Y PINTURA LATEX

REVESTIMIENT
COMPACTO JB 40x40x5
18MM COLOR GR
BARDIGLIO OSCUR
BLANCO

PULIDO 40x40xesp. 23M
COLOR GRIS BARDIGLI
OSCUR
TIPO BLANGIN
MORTERO DE ASIENT.

C O R T E 0
E S C . 1 . 2

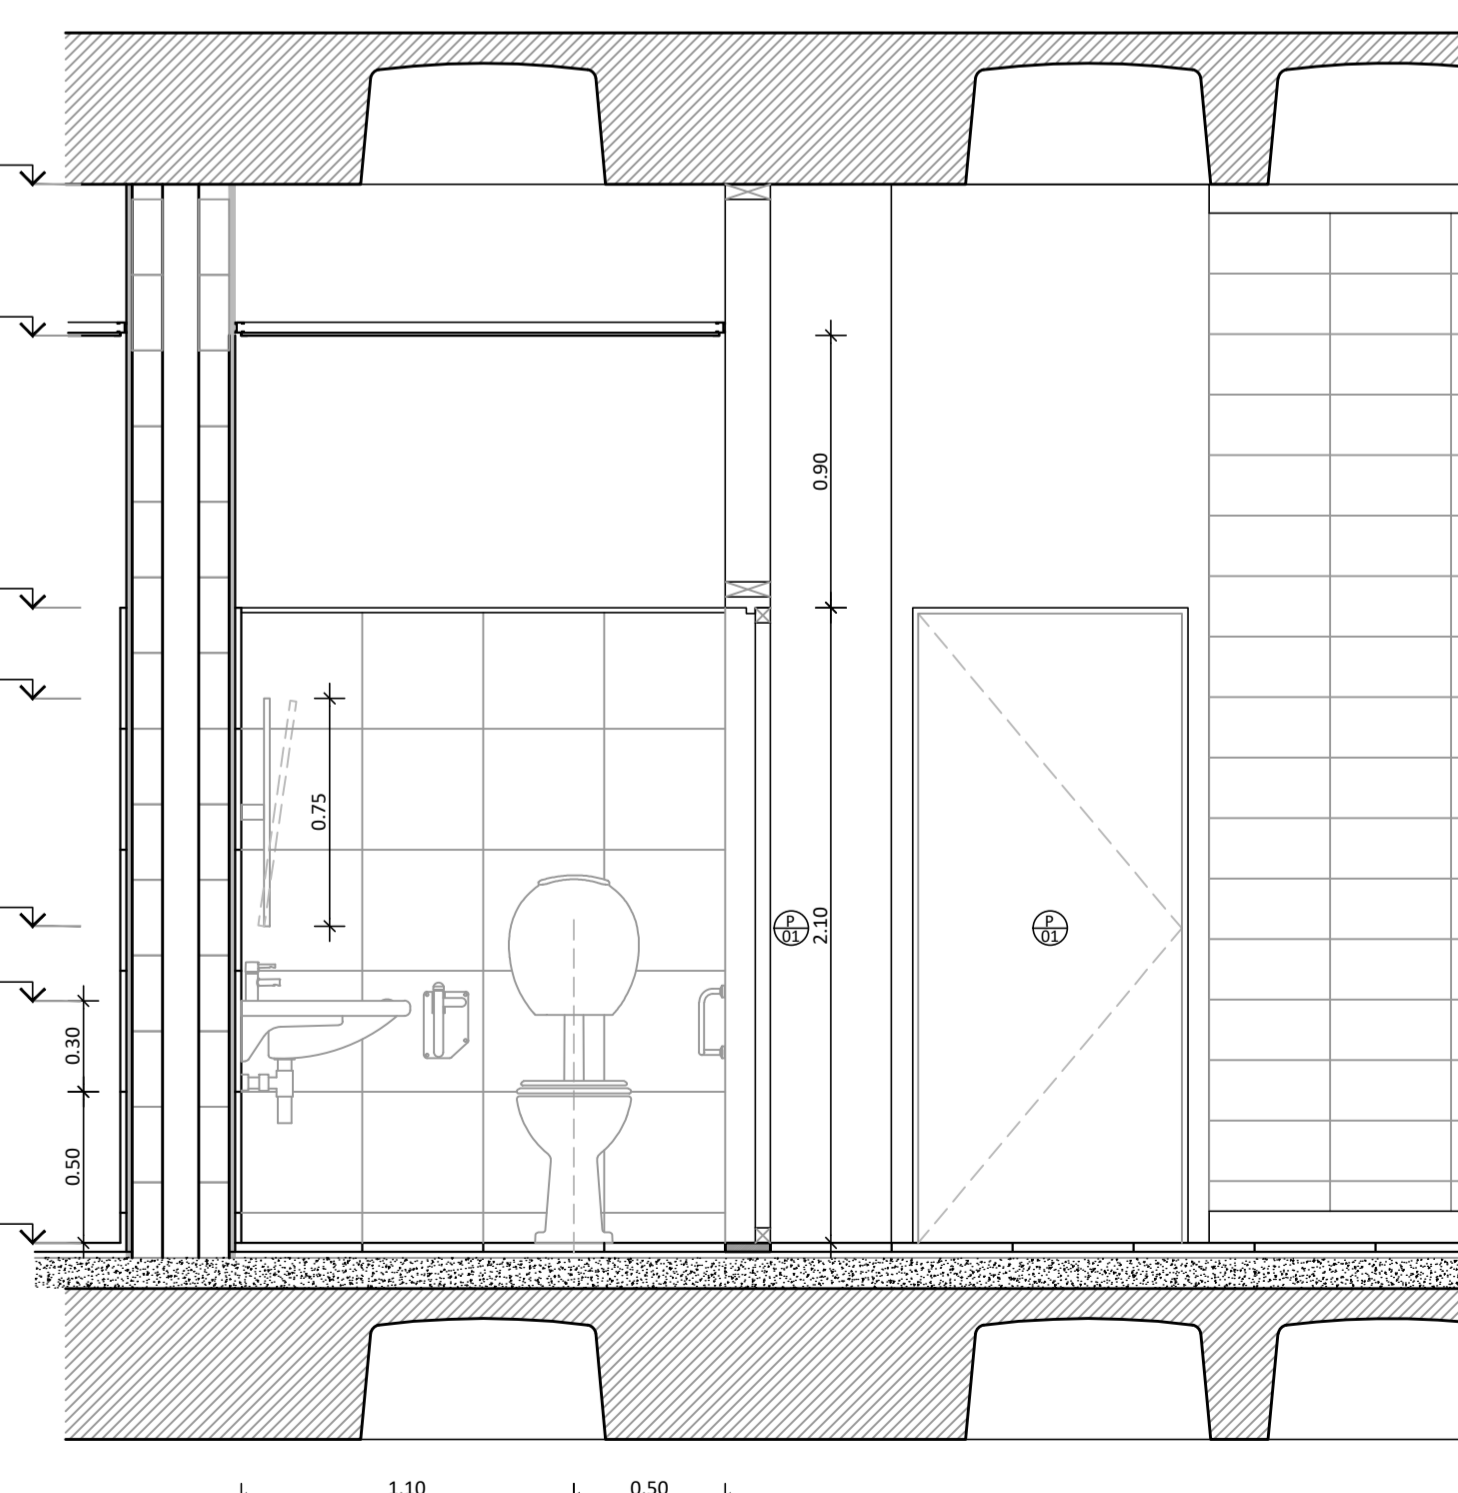

NOTA:
TODAS LAS MEDIDAS DEBERÁN SER VERIFICADAS EN OR