



VISTA 2
ESCALA: 1:100

VISTA 3
ESCALA: 1.100

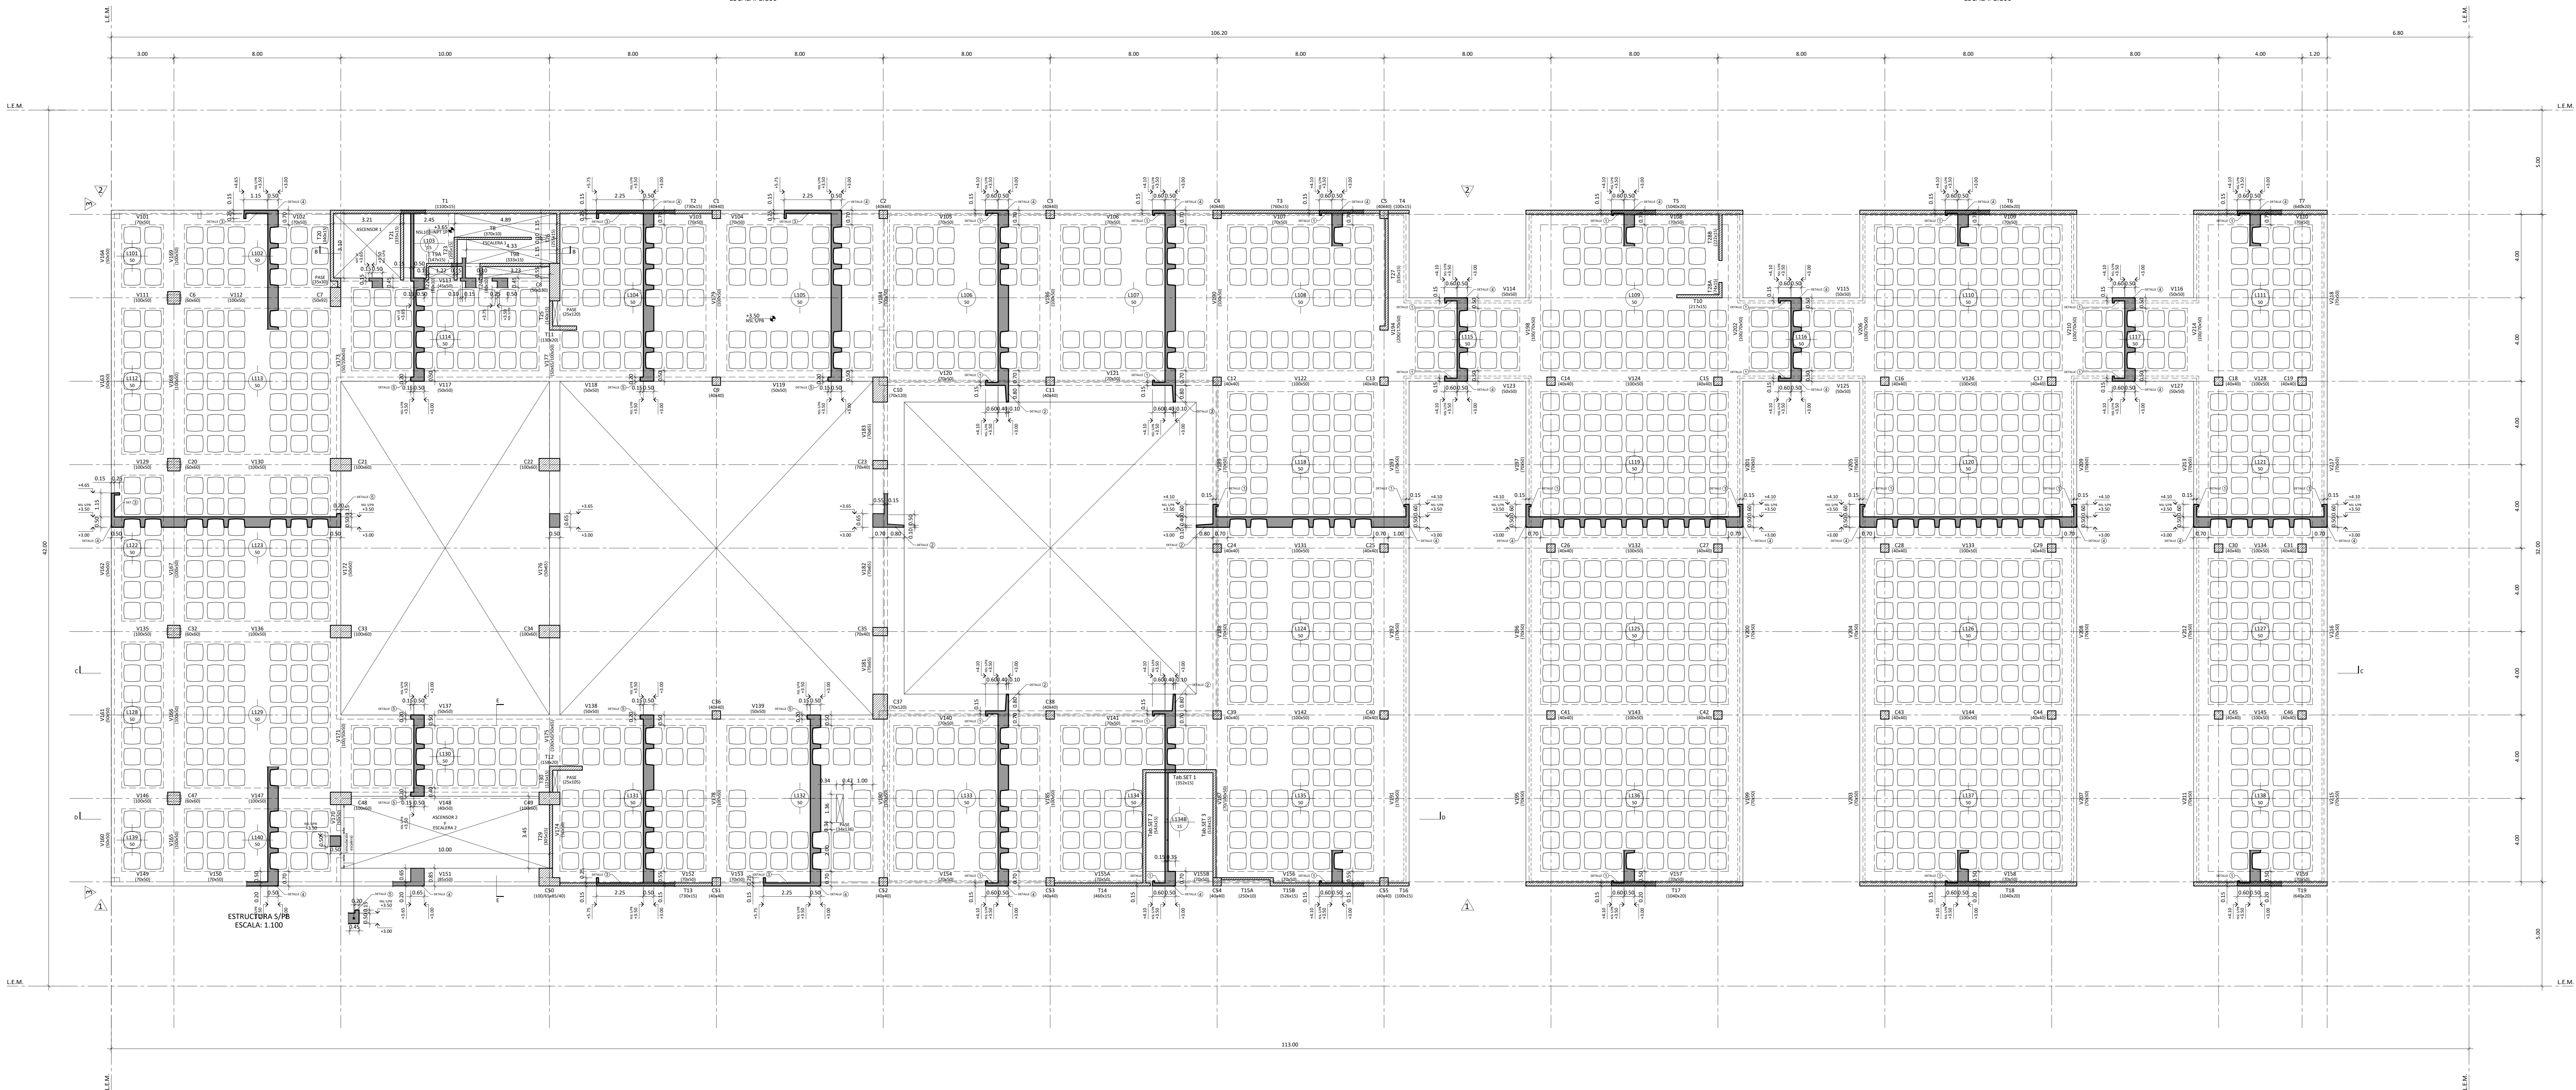

VISTA 1
ESCALA: 1:100

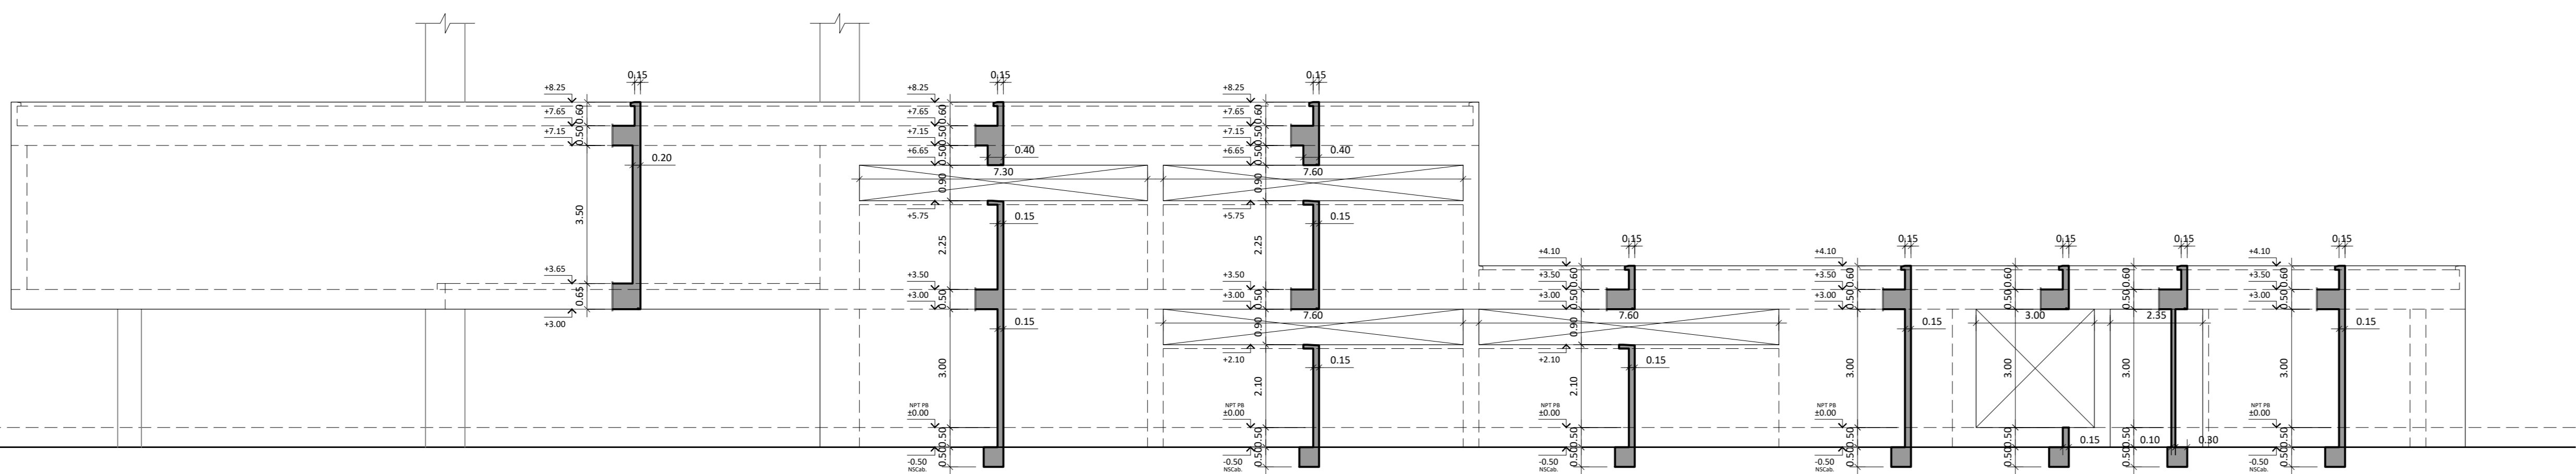

REFERENCIAS NIVEL DE REFERENCIA ± 0.05 NPT INTERIOR P6

MATERIALES	NPT	NIVEL PISO TERMINADO	NSVF	NIVEL SUPERIOR VIGA DE FUNDACIÓN
HORMIGÓN H30	NIL	NIVEL INFERIOR DE LOSA	NSPI	NIVEL SUPERIOR PILOTE
ACERO ADN 420	NSL	NIVEL SUPERIOR DE LOSA	NSCab	NIVEL SUPERIOR CABEZAL
	NSVE	NIVEL SUPERIOR VIGA DE EQUILIBRIO	CP	COTA DE PUNTA

NOTA:
TODAS LAS DIMENSIONES DE LOS ELEMENTOS ESTRUCTURALES Y LAS PROFUNDIDADES DE FUNDACIÓN PROPUESTAS ESTÁN SUJETAS A VERIFICACIÓN, SEGÚN ESTUDIO DE SUELOS Y CÁLCULOS DEFINITIVOS A REALIZAR POR LA CONTRATISTA, AVALADOS POR MEMORIA CORRESPONDIENTE.

