




TABLERO SECCIONAL PLANTA BAJA - CONTROL

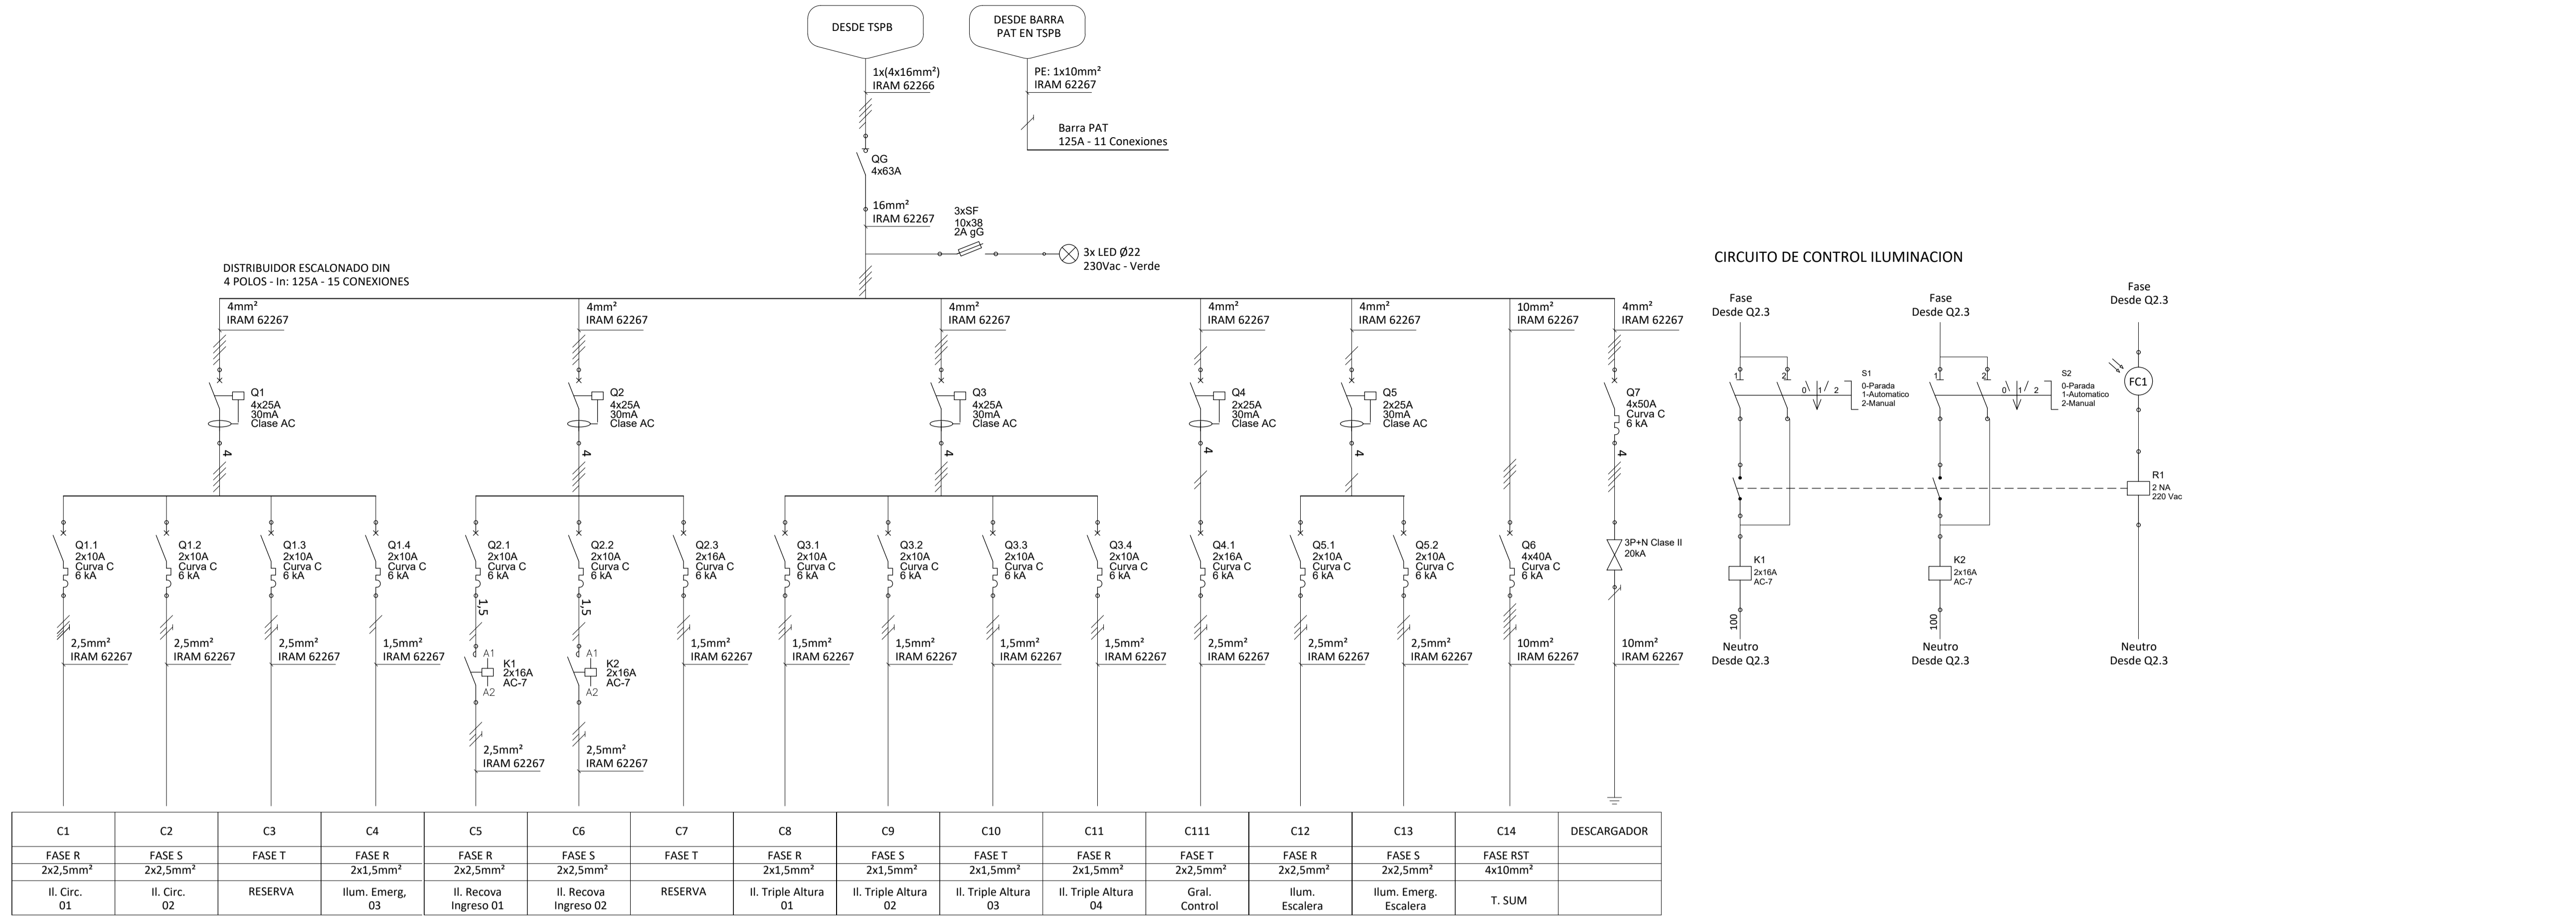

UNIFILARES Y TABLERO SECCIONAL PLANTA BAJA - RAMPERO

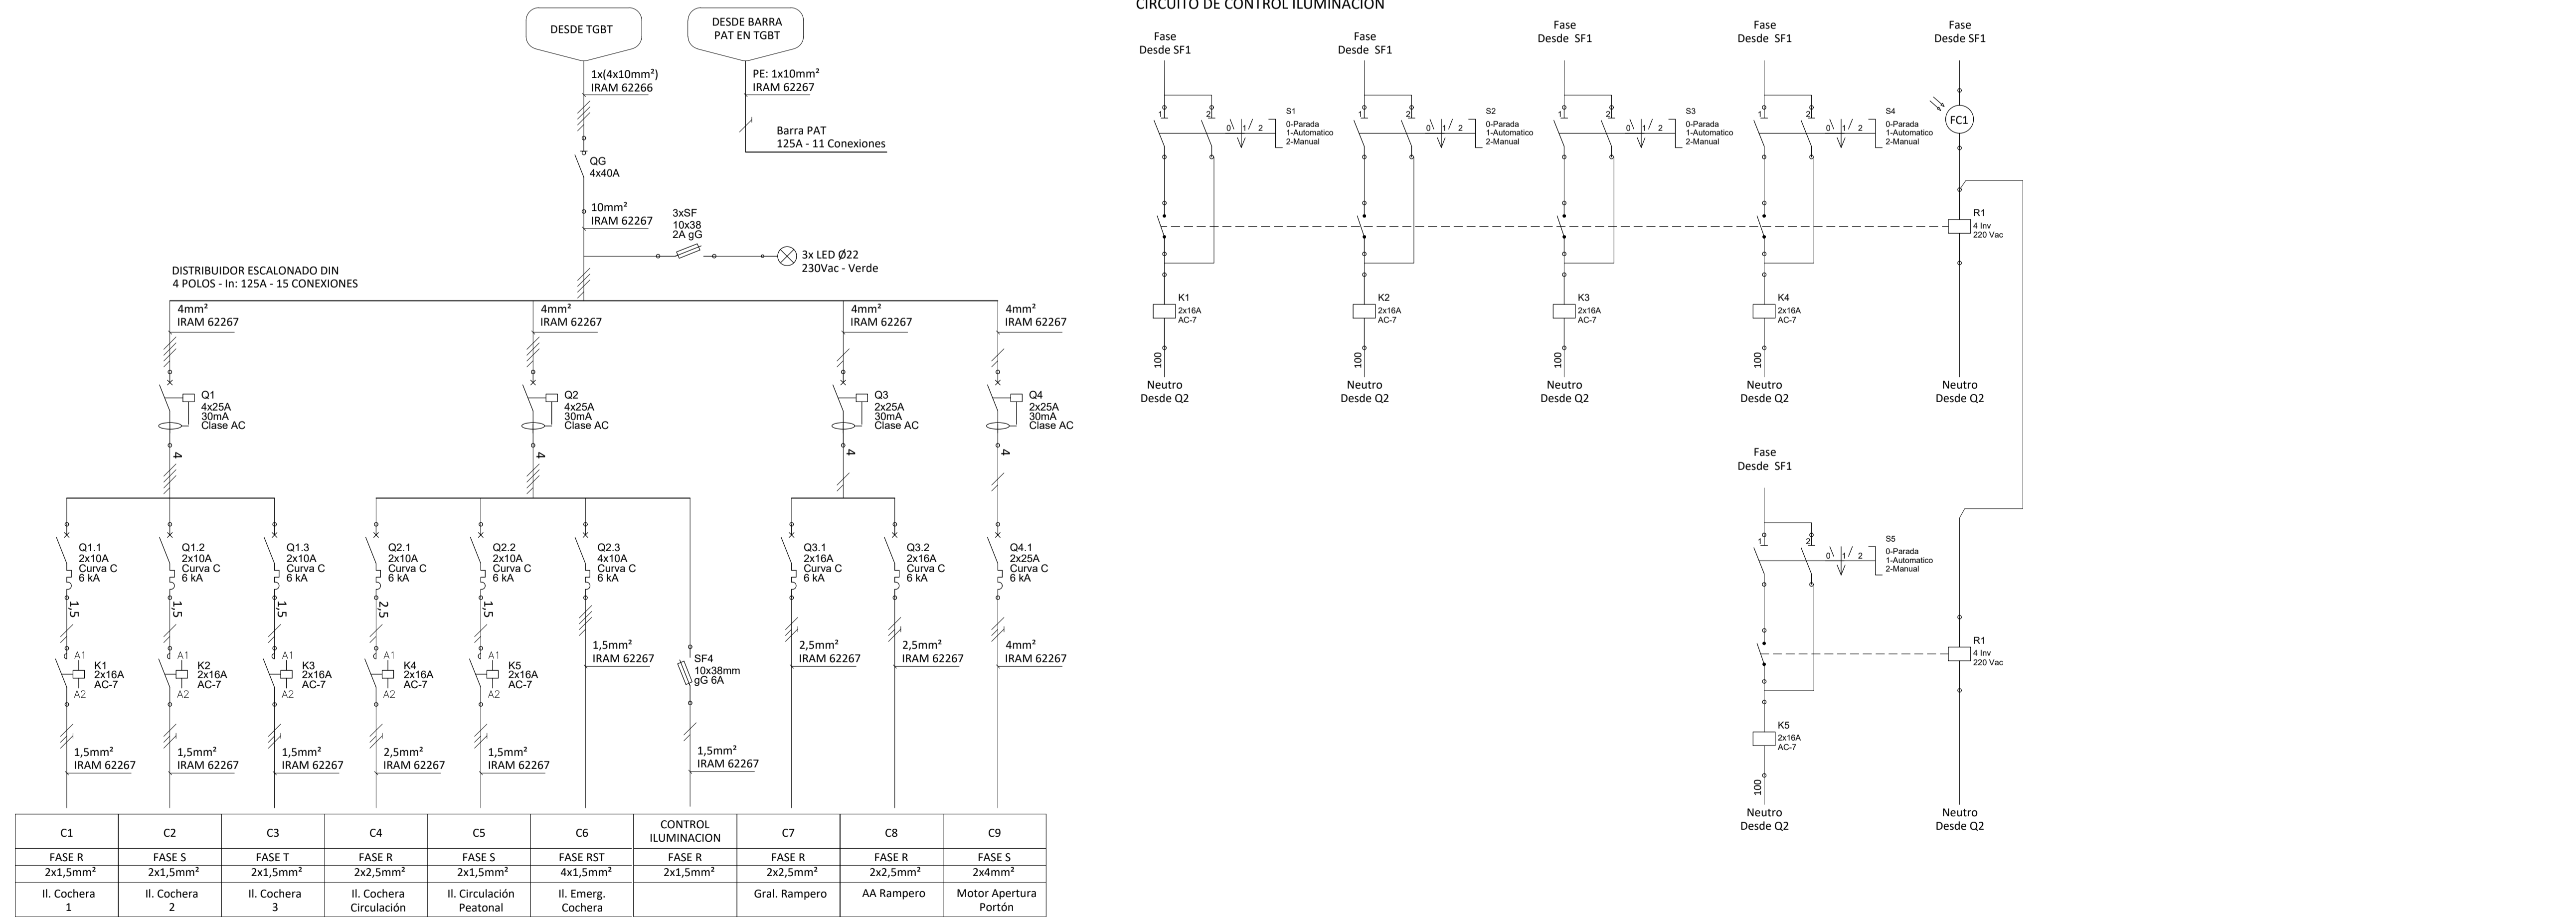


TABLERO SECCIONAL PLANTA BAJA - RAMPERO

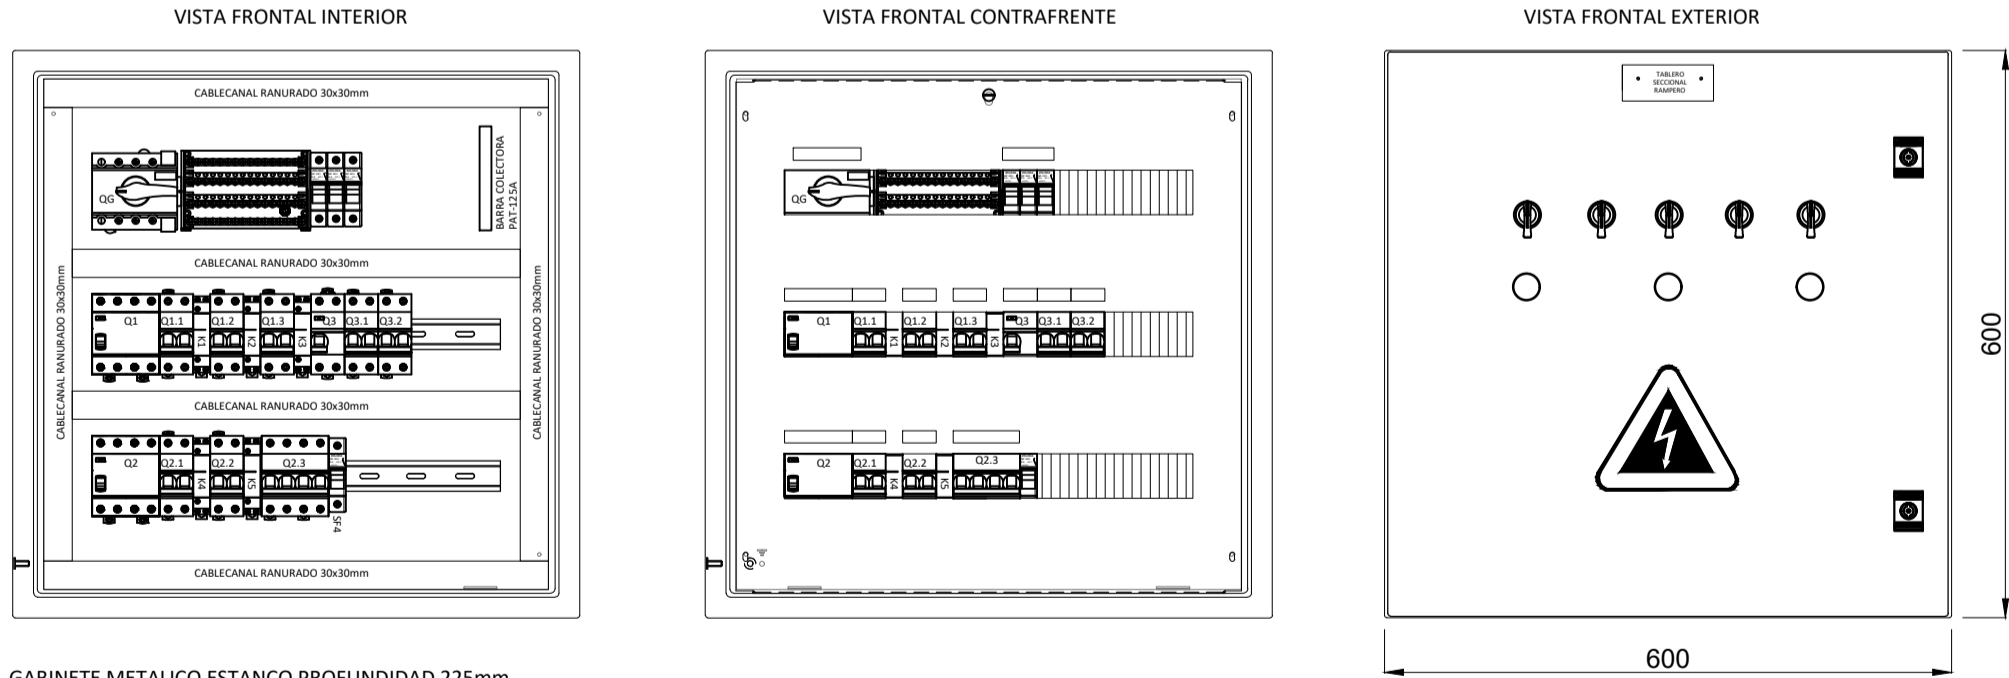

REFERENCIAS

						
PANEL FOTOVOLTAICO	INTERRUPTOR DIFERENCIAL IEC 61008	SECCIONADOR FUSIBLE IEC 60897-1	SECCIONADOR IEC 60897-1	TI - MEDICION IEC 61869-1	SECCIONADOR FUSIBLE IEC 60897-1	CAPACITOR TRIFASICO SOBRE AISLADO IEC 60891-1 / 60891-2
						
INVERSOR	INTERRUPTOR CAJA MOLDEADA IEC 60947	INTERRUPTOR TERMOMAGNETICO IEC 60898	CONTACTO IEC 60970	DESCARGADOR SOBRETENSIONES TRANSITORIAS IEC 61643-11:2011	INTERRUPTOR CAJA MOLDEADA IEC 60947	

NOTA:  
TODAS LAS MEDIDAS DEBERAN SER VERIFICADAS EN OBRA

	<b>UNIDAD EJECUTORA DE INFRAESTRUCTURA</b> SUBSECRETARIA TECNICA ARQ. FRANCISCO QUIJANO DIRECCION PROVINCIAL DE OBRAS ING. FEDERICO ZEGNA RATA DIRECCION PROVINCIAL DE PROYECTOS ARQ. JORGE GIUNTA SUBDIRECCION GENERAL TECNICA ARQ. VERONICA LANZARO	<b>OBRA</b> 11_ESTACION POLICIAL SANTA FE CENTRO UBICACION LUCIANO TORRENT Y PEDRO VITTORI TEMA INSTALACION ELECTRICA - TABLEROS PLANO UNIFILARES Y TABLEROS PLANTA BAJA - 5 ESCALA: S/E FECHA: 04/2026 REVISION: 00 10_EP-IE.24
---	---	---