


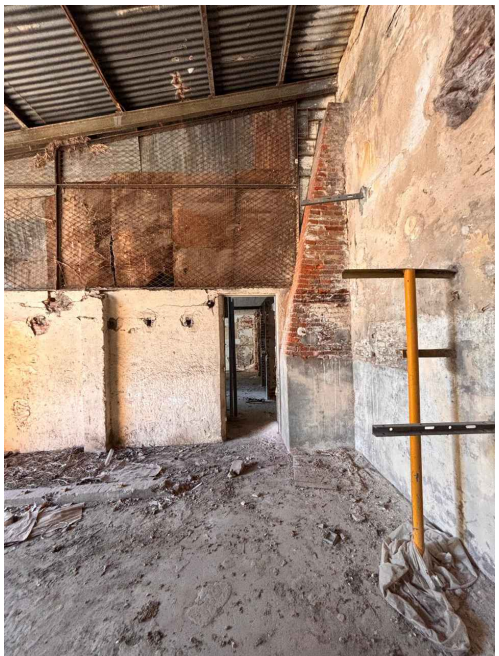


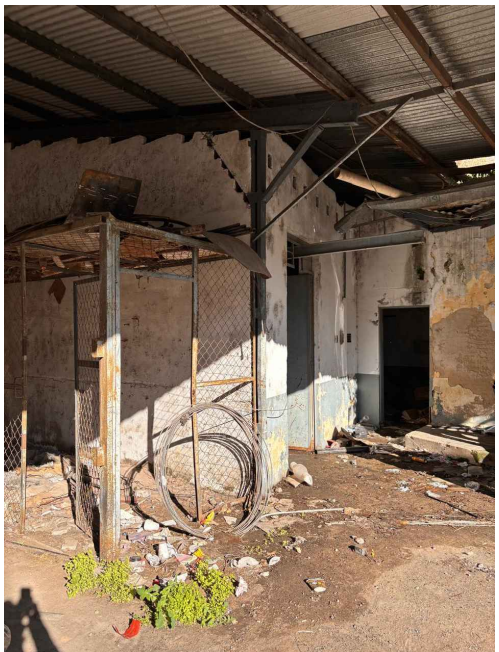

NOTA:
TODAS LAS MEDIDAS DEBERAN SER VERIFICADAS EN OBRA

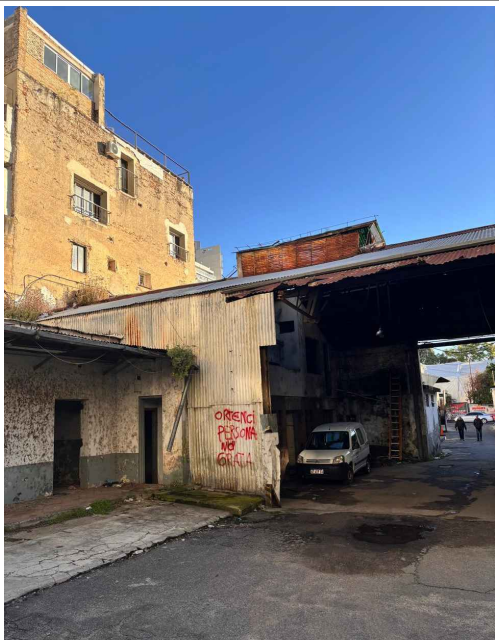

PLANTA ENTREPISO		UNIDAD EJECUTORA DE INFRAESTRUCTURA		OBRA	
REFERENCIAS:		SUBSECRETARIA TECNICA		BAJO CATAMARCA	
■ MUROS A CONSERVAR		ARQ. FRANCISCO QUIJANO		UBICACION	
□ ELEMENTOS A DEMOLER Y RETIRAR		DIRECCION PROVINCIAL DE OBRAS		CATAMARCA Y SAN MARTÍN - ROSARIO	
■ DEMOLICIÓN CON RETIRO DE CIMENTOS		ING. FEDERICO ZEGNA RATA		TEMA	
■ RETIRO DE CUBIERTA		DIRECCION PROVINCIAL DE PROYECTOS		DEMOLICIONES Y RETIROS	
■ DEMOLICION HASTA NIVEL DE PISO TERMINADO		ARQ. JORGE GIUNTA		PLANO	
		SUBDIRECCION GENERAL TECNICA		PLANTA DE ENTREPISOS	
		ARQ. VERONICA LANZARO		ESCALA: 1:250	
				FECHA: 06/2026	
				REVISION: 00	
				22_BC-DR.02	

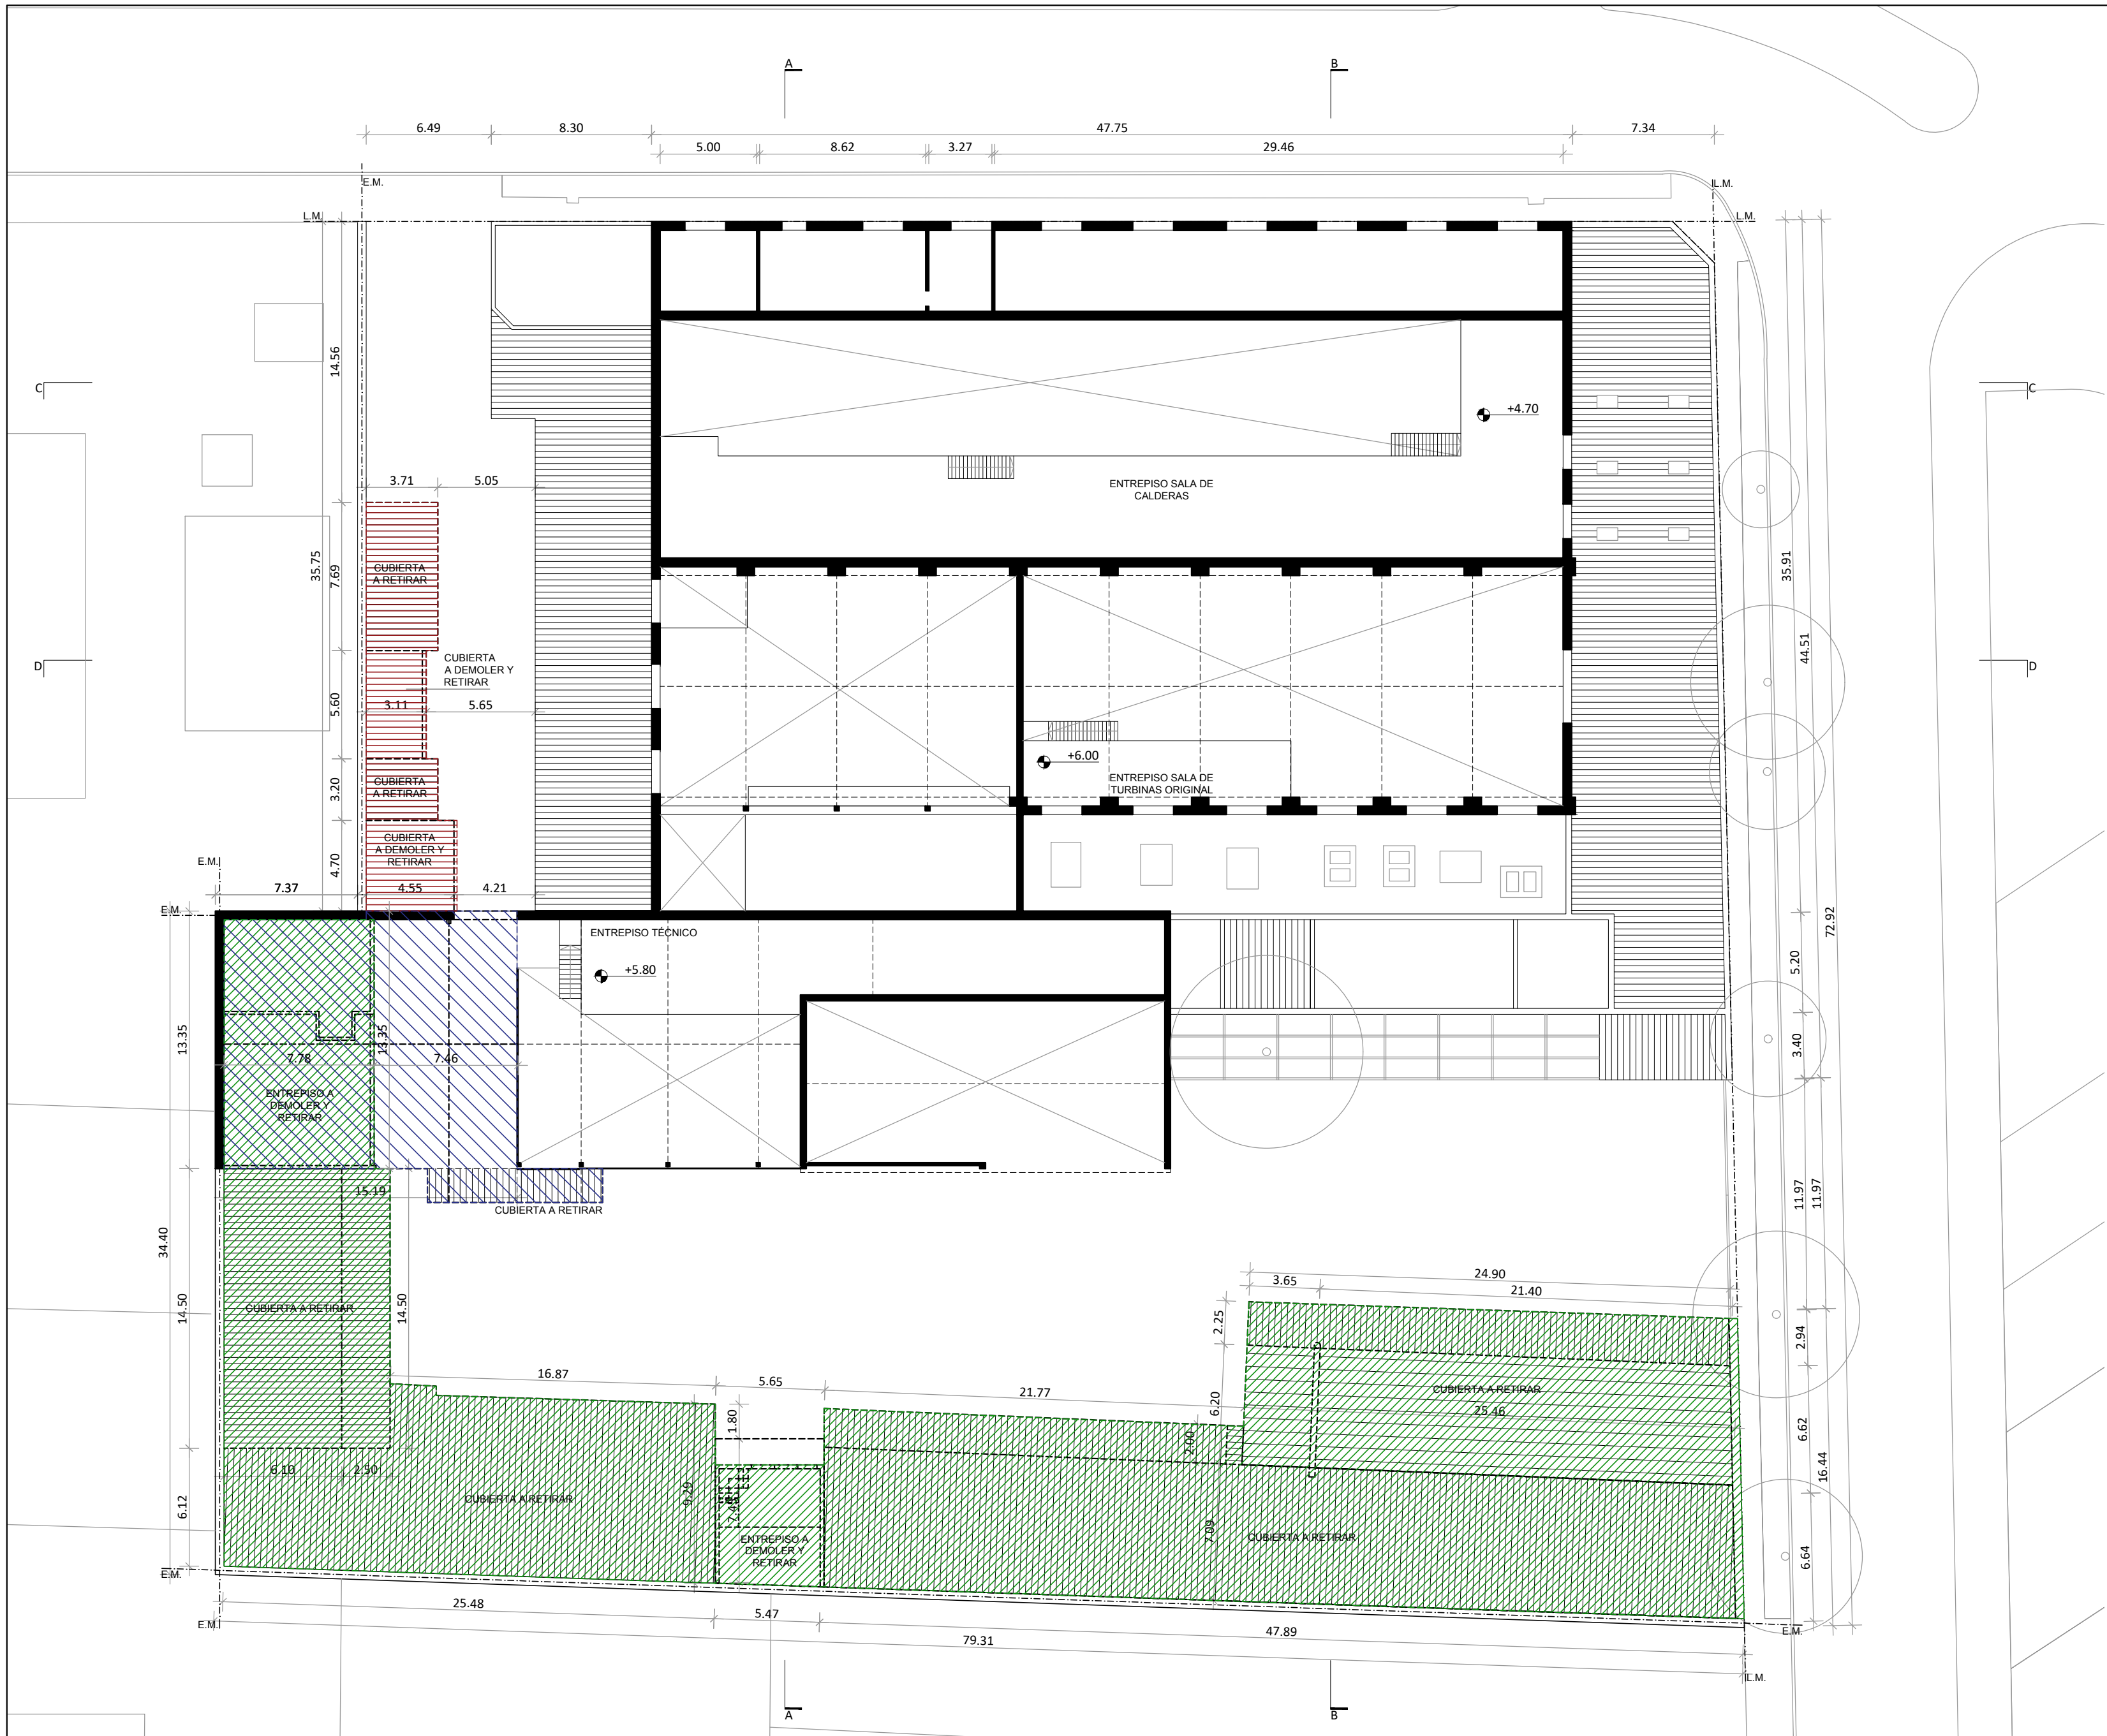