
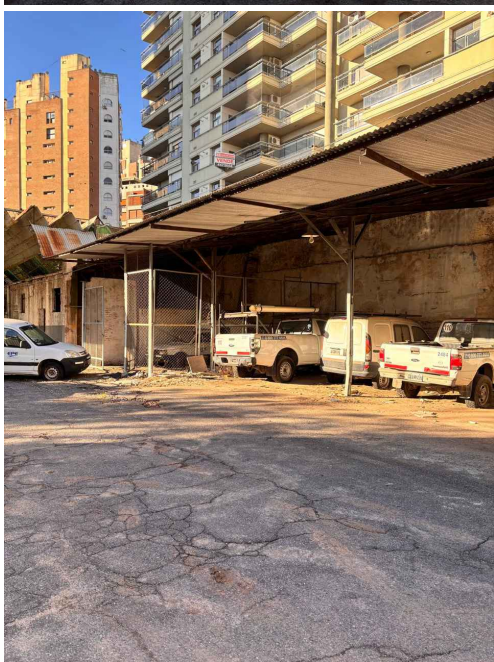
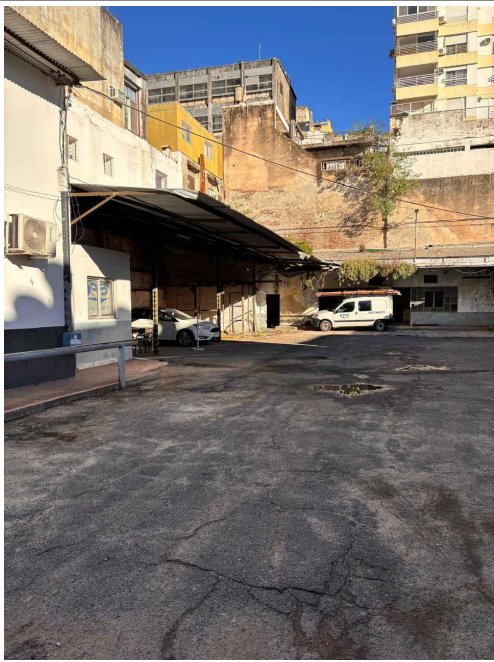


NOTA:
TODAS LAS MEDIDAS DEBERAN SER VERIFICADAS EN OBRA

PLANTA DE TECHOS

REFERENCIAS:

- MUROS A CONSERVAR
- ELEMENTOS A DEMOLER Y RETIRAR
- DEMOLICIÓN CON RETIRO DE CIMIENTOS
- RETIRO DE CUBIERTA
- DEMOLICION HASTA NIVEL DE PISO TERMINADO

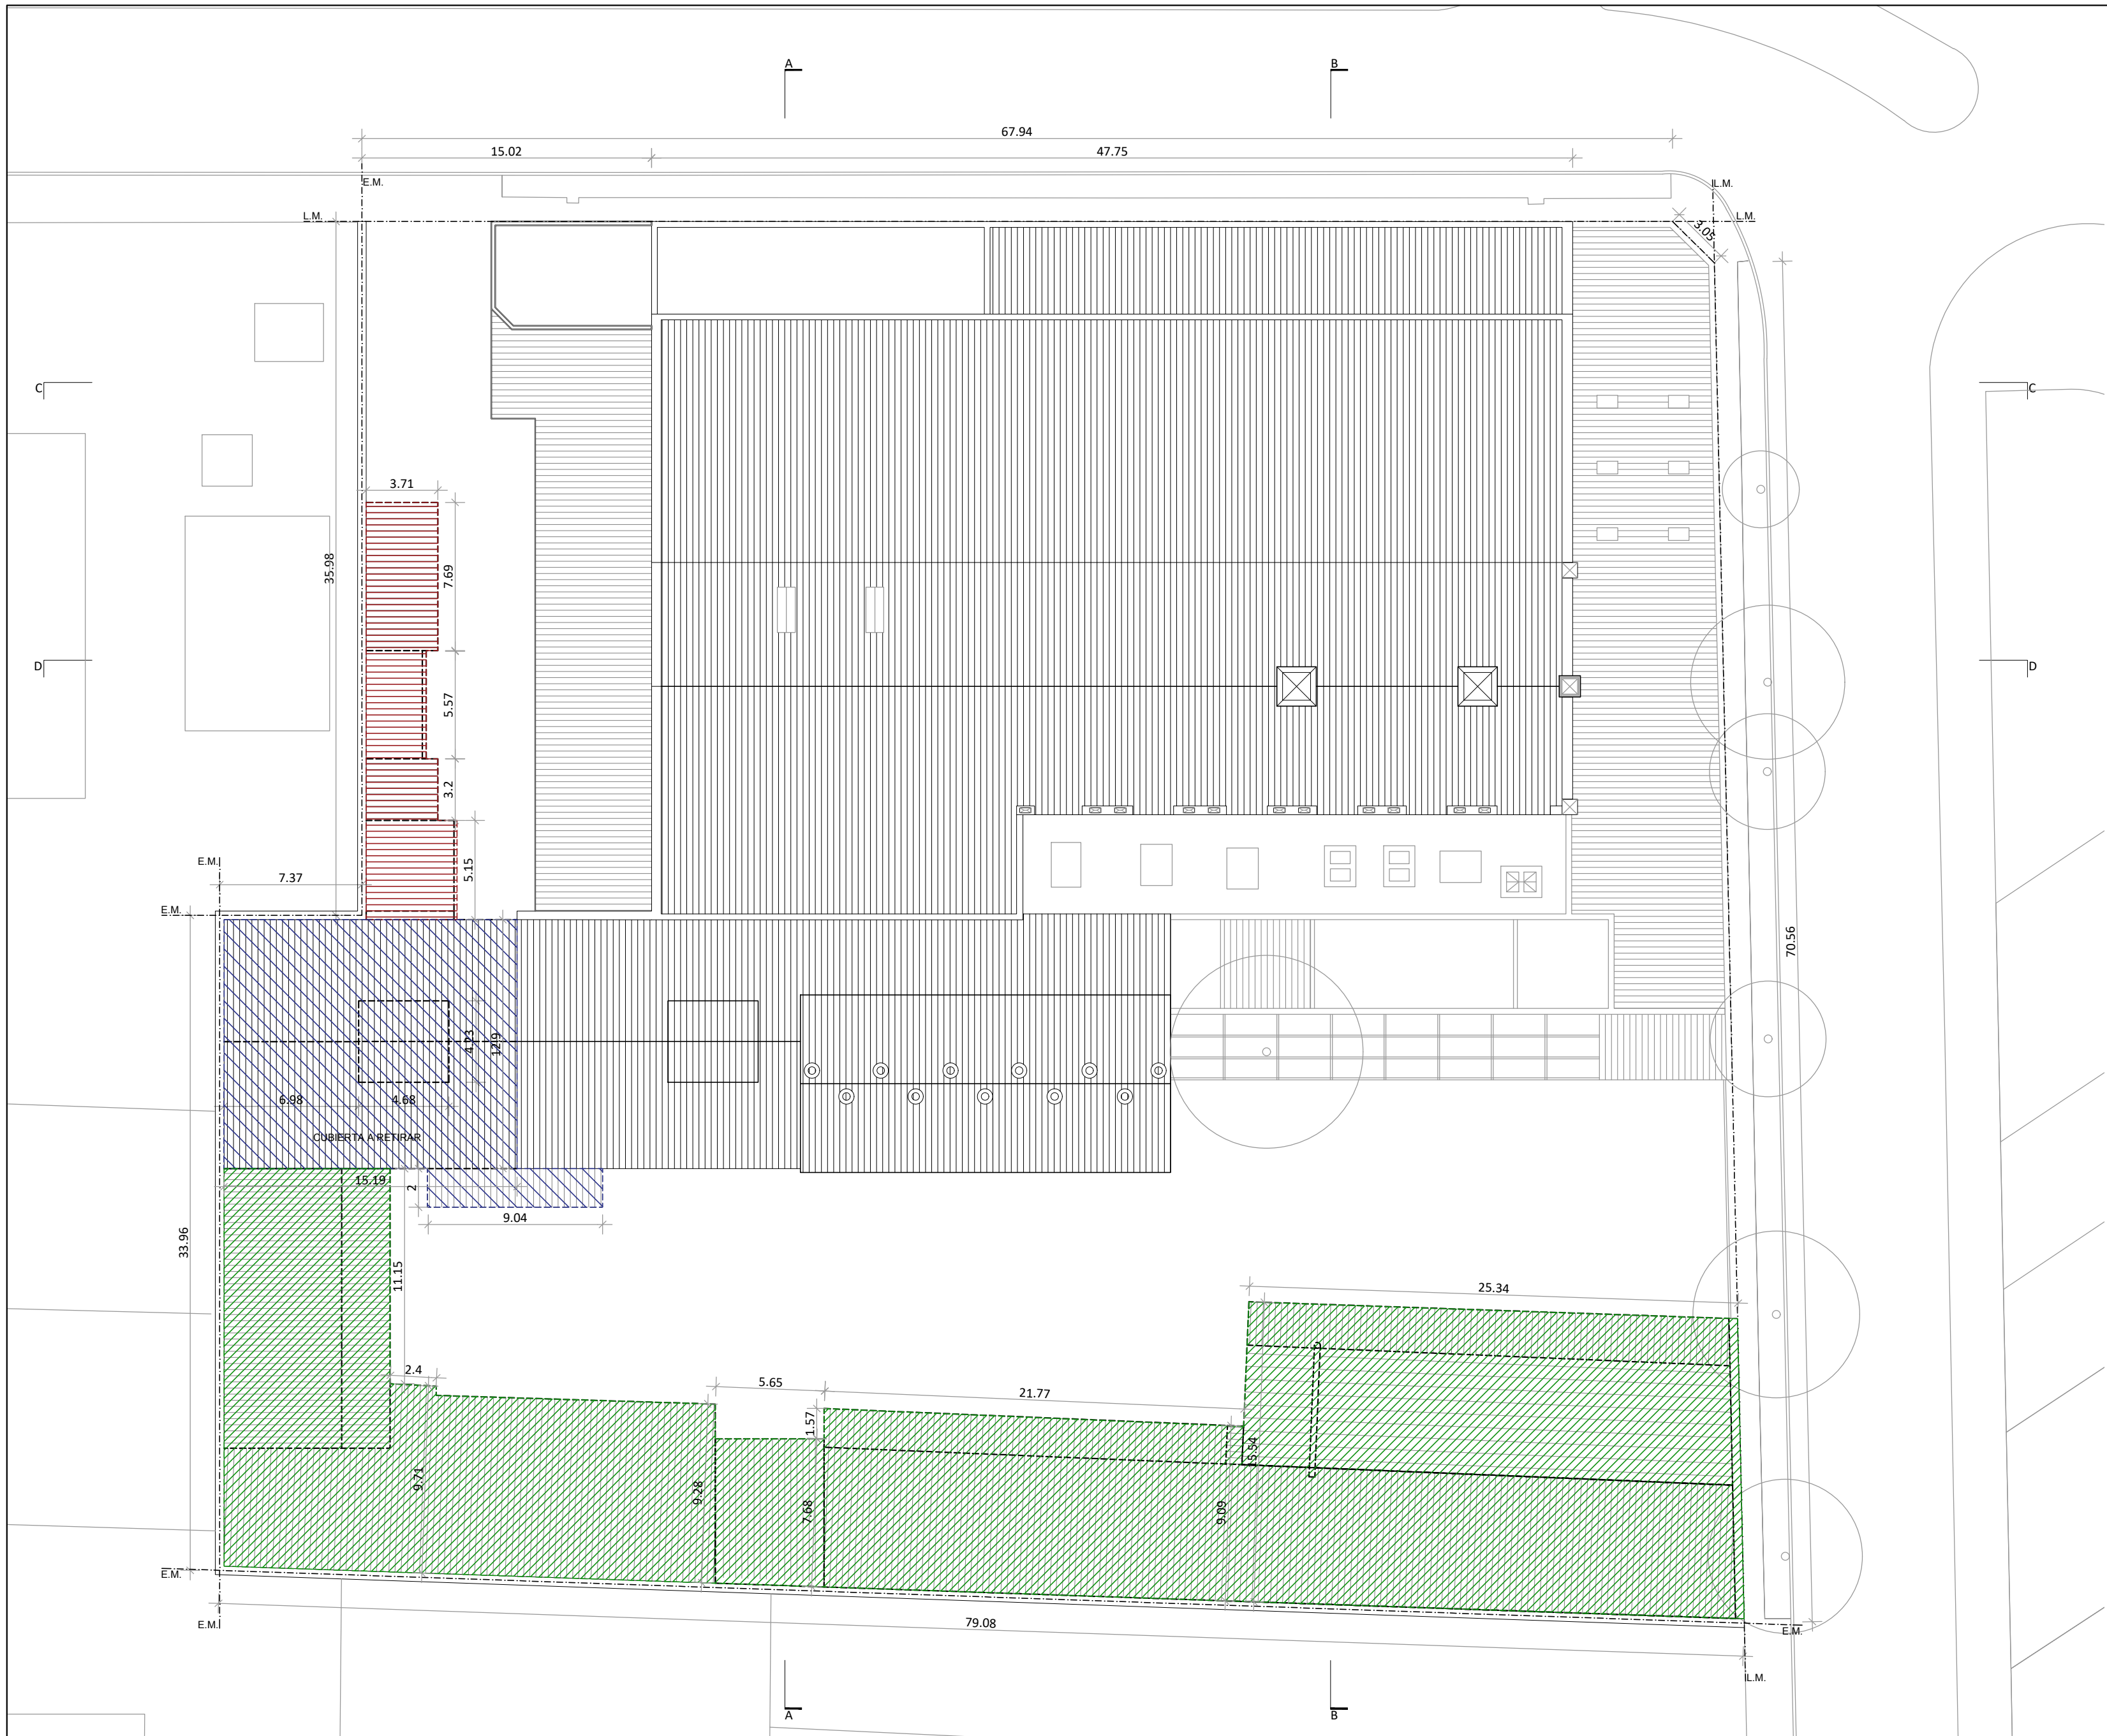

UNIDAD EJECUTORA DE INFRAESTRUCTURA	OBRA BAJO CATAMARCA		
SUBSECRETARIA TECNICA	UBICACION		
ARQ. FRANCISCO QUIJANO	CATAMARCA Y SAN MARTÍN - ROSARIO		
DIRECCION PROVINCIAL DE OBRAS	TEMA		
ING. FEDERICO ZEGNA RATA	DEMOLICIONES Y RETIROS		
DIRECCION PROVINCIAL DE PROYECTOS	PLANO		
ARQ. JORGE GIUNTA	PLANTA DE TECHOS		
SUBDIRECCION GENERAL TECNICA	ESCALA: 1:250	FECHA: 06/2026	REVISION: 00
ARQ. VERONICA LANZARO	22_BC-DR.03		