


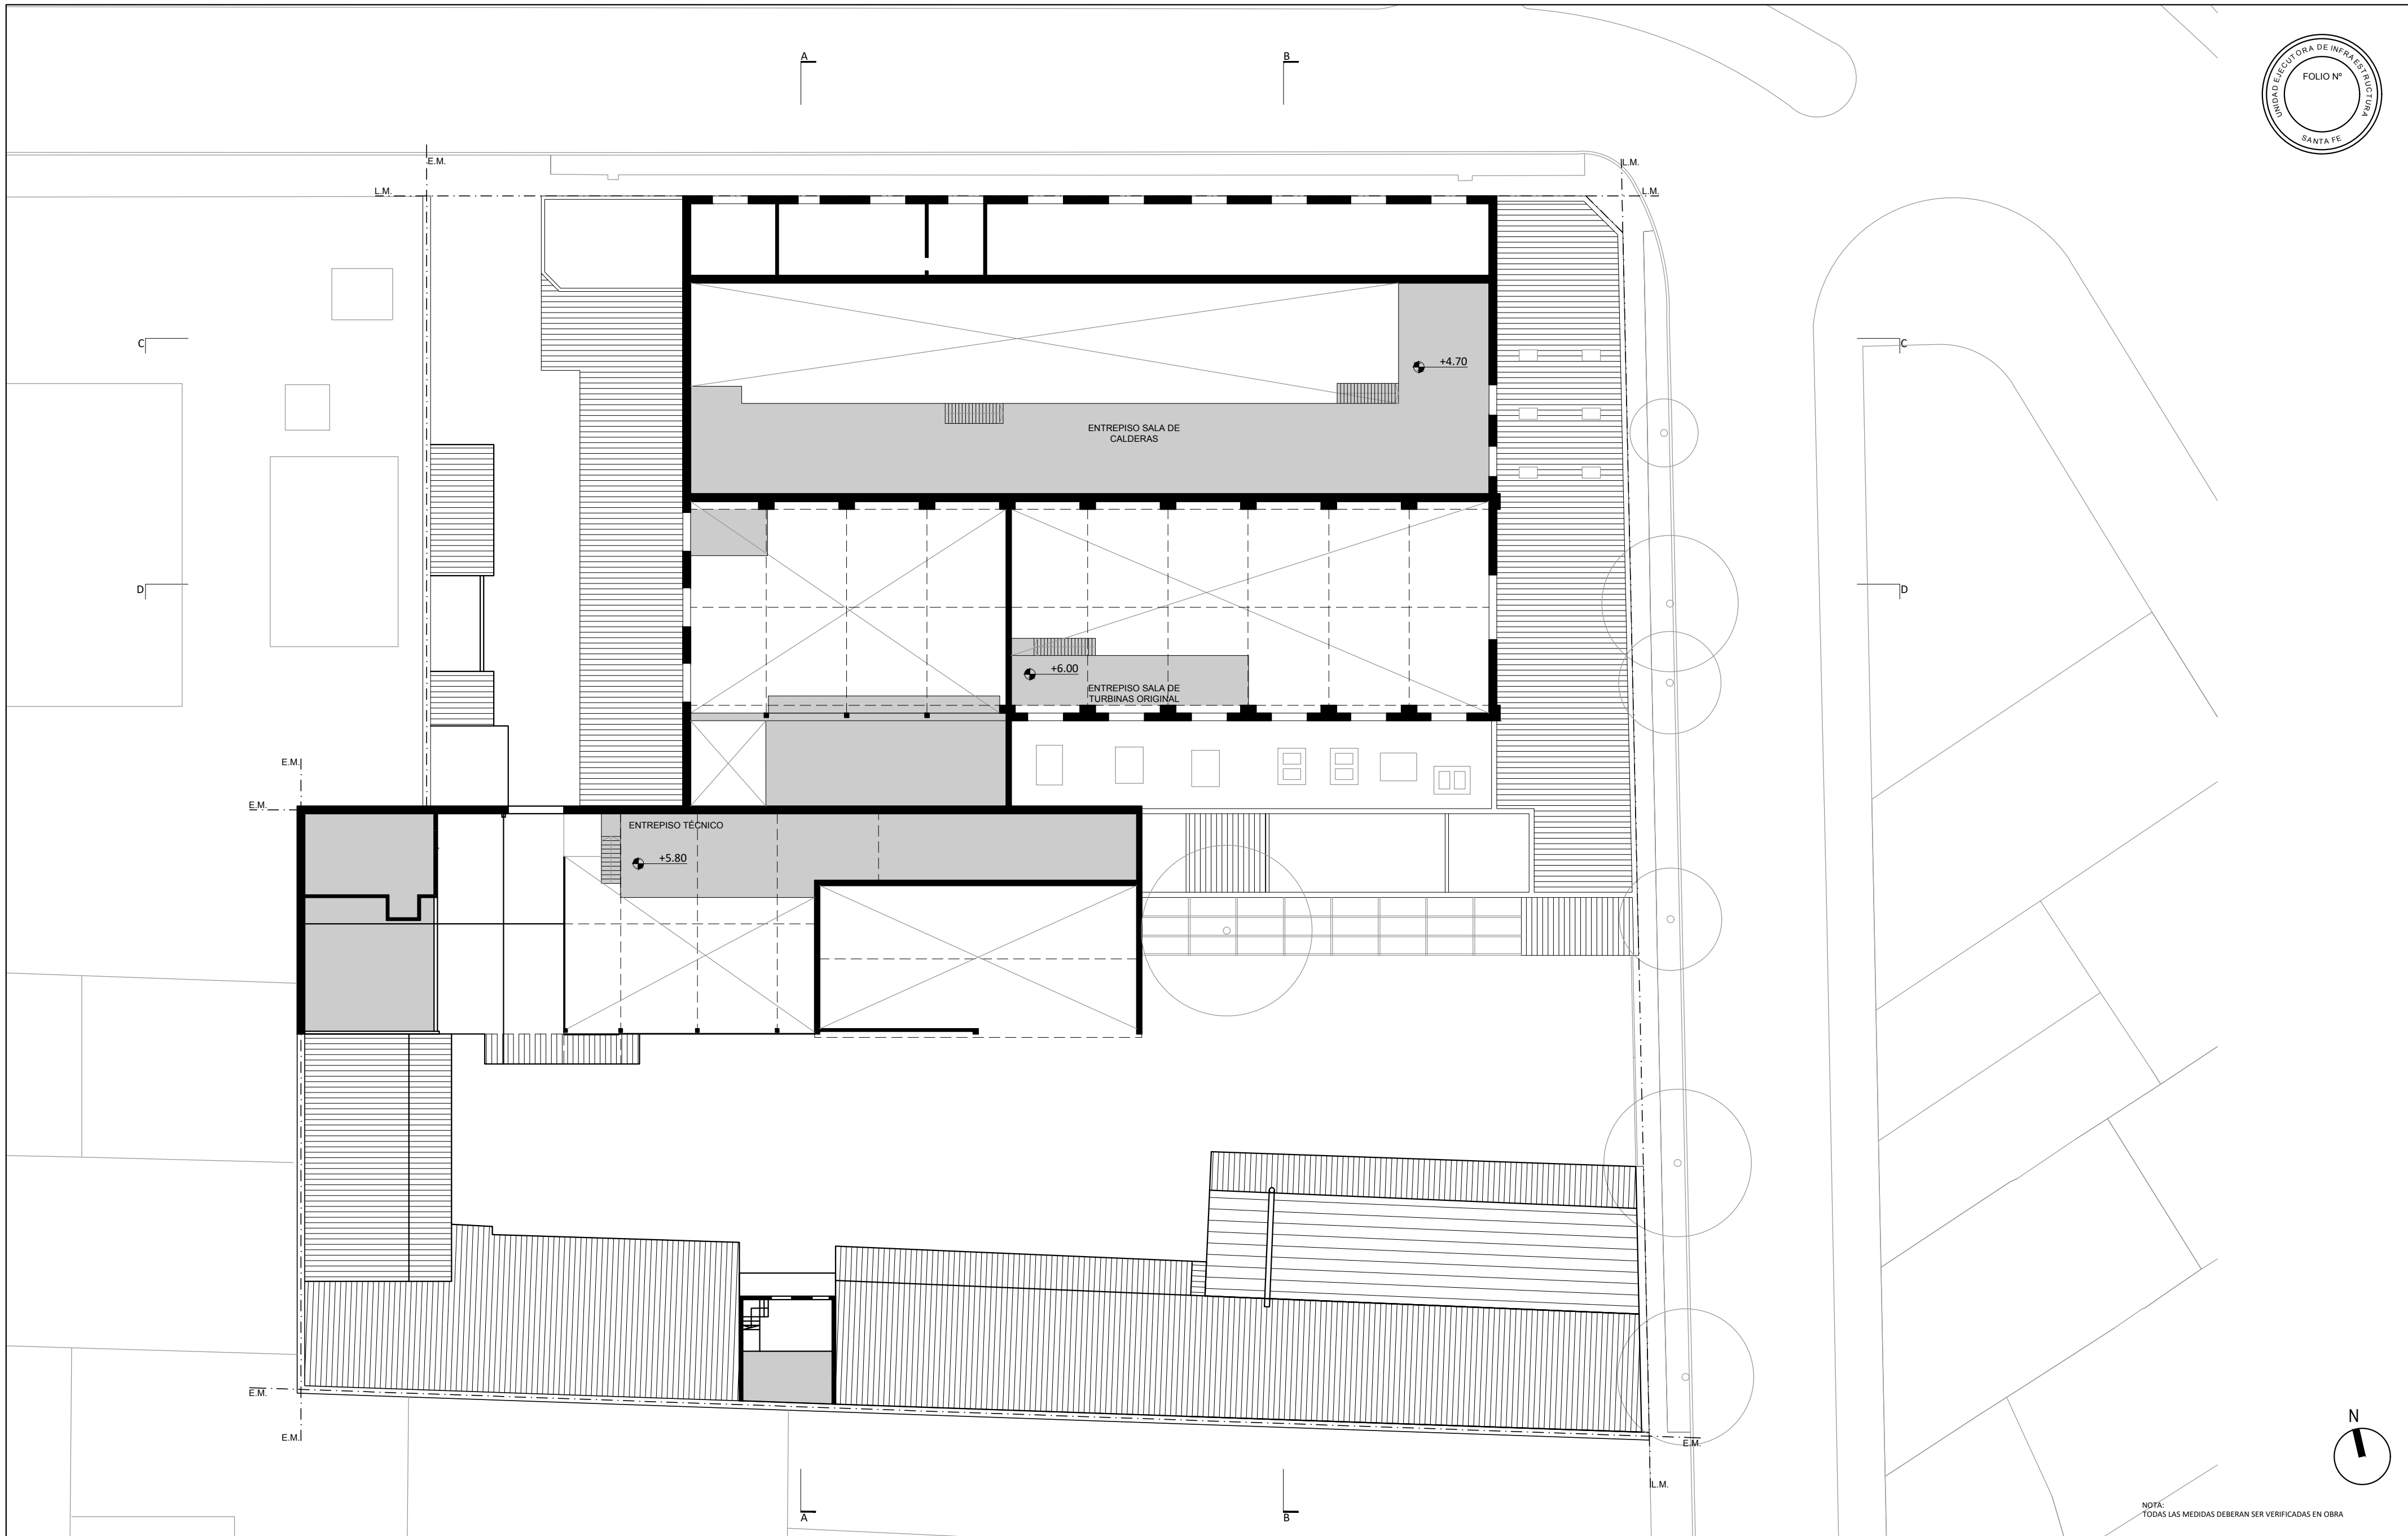

NOTA:
TODAS LAS MEDIDAS DEBERAN SER VERIFICADAS EN OBRA

PLANTA ENTREPISO		UNIDAD EJECUTORA DE INFRAESTRUCTURA		OBRA BAJO CATAMARCA		
		SUBSECRETARIA TECNICA ARQ. FRANCISCO QUIJANO		UBICACION CATAMARCA Y SAN MARTÍN - ROSARIO		
		DIRECCION PROVINCIAL DE OBRAS ING. FEDERICO ZEGNA RATA		TEMA RELEVAMIENTO		
		DIRECCION PROVINCIAL DE PROYECTOS ARQ. JORGE GIUNTA		PLANO PLANTA DE ENTREPISOS		
		SUBDIRECCION GENERAL TECNICA ARQ. VERONICA LANZARO		ESCALA: 1:250	FECHA: 06/2026	REVISION: 00
		22_BC-RE.03				