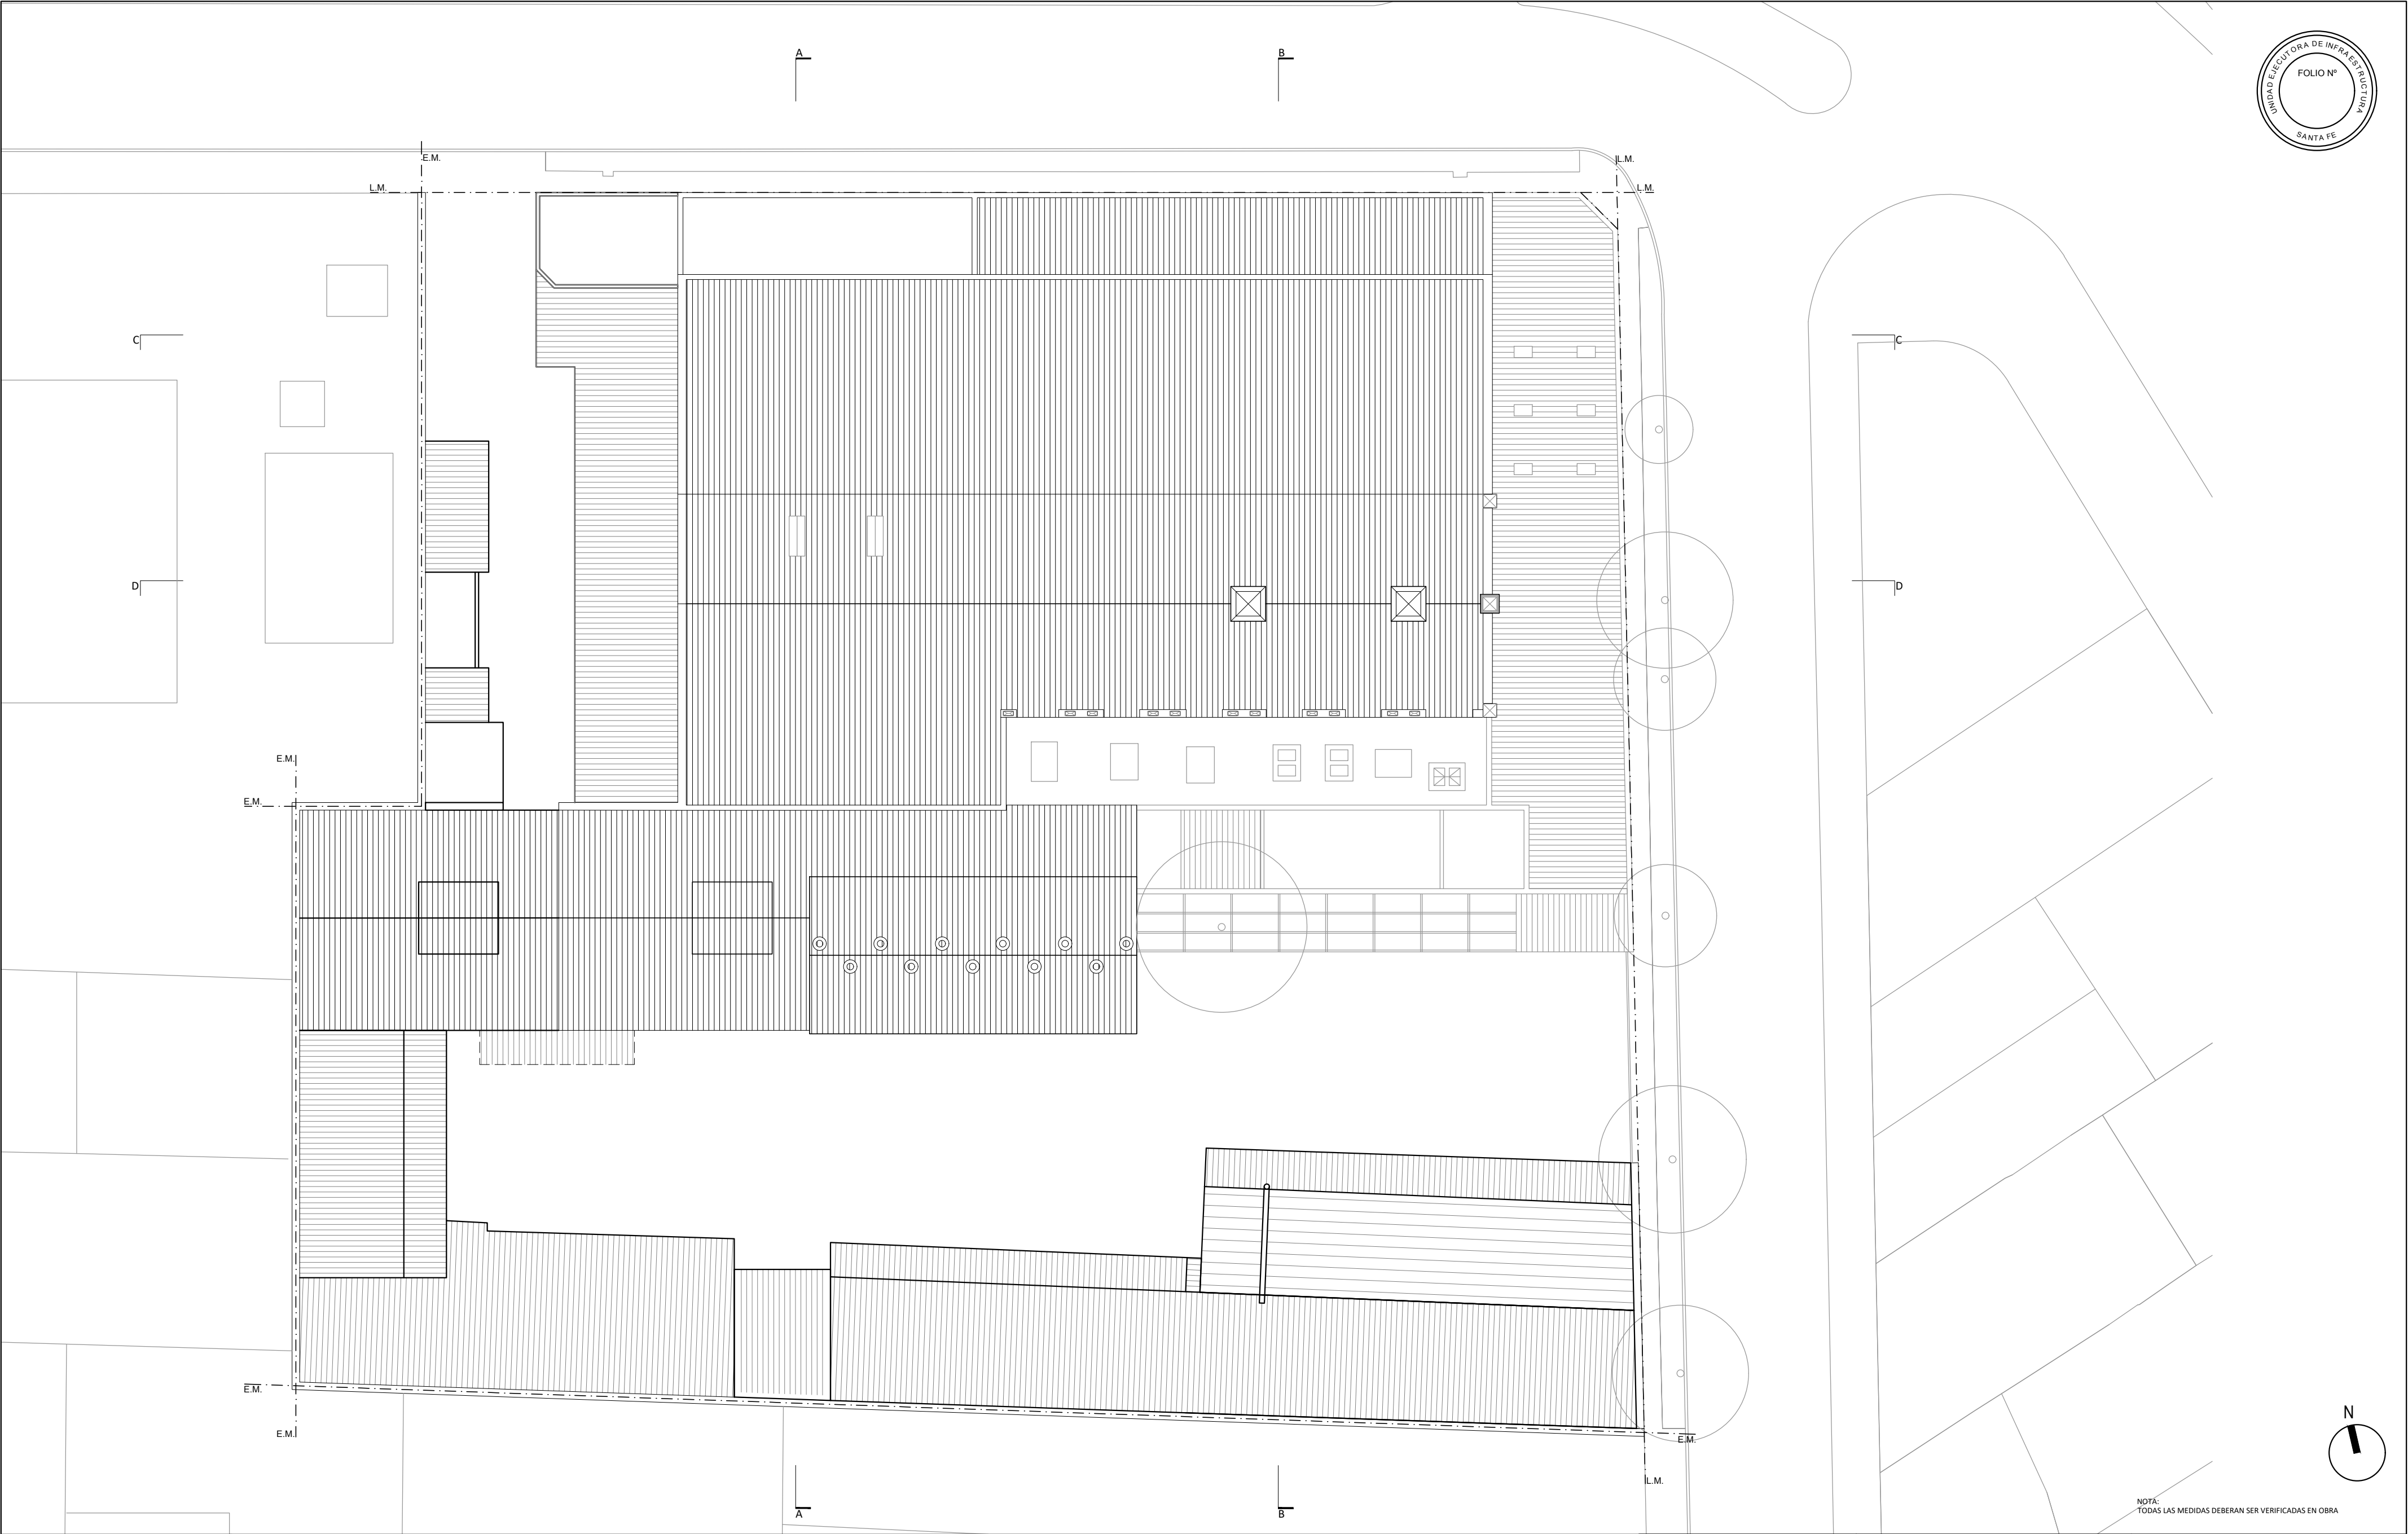


NOTA:
TODAS LAS MEDIDAS DEBERAN SER VERIFICADAS EN OBRA

PLANTA DE TECHOS			UNIDAD EJECUTORA DE INFRAESTRUCTURA		OBRA BAJO CATAMARCA	
			SUBSECRETARIA TECNICA		UBICACION	
			ARQ. FRANCISCO QUIJANO		CATAMARCA Y SAN MARTÍN - ROSARIO	
			DIRECCION PROVINCIAL DE OBRAS		TEMA	
			ING. FEDERICO ZEGNA RATA		RELEVAMIENTO	
			DIRECCION PROVINCIAL DE PROYECTOS		PLANO	
			ARQ. JORGE GIUNTA		PLANTA DE TECHOS	
			SUBDIRECCION GENERAL TECNICA		ESCALA: 1:250	FECHA: 06/2026
			ARQ. VERONICA LANZARO		REVISION: 00	22_BC-RE.04