




CORTE REJA VERTICAL

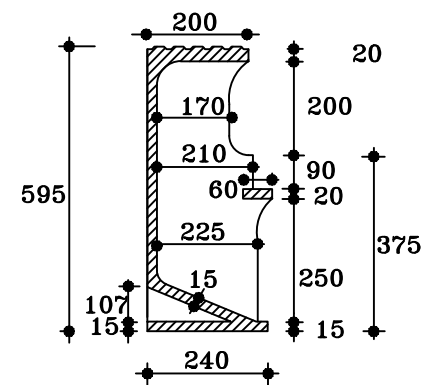


CORTE REJA HORIZONTAL

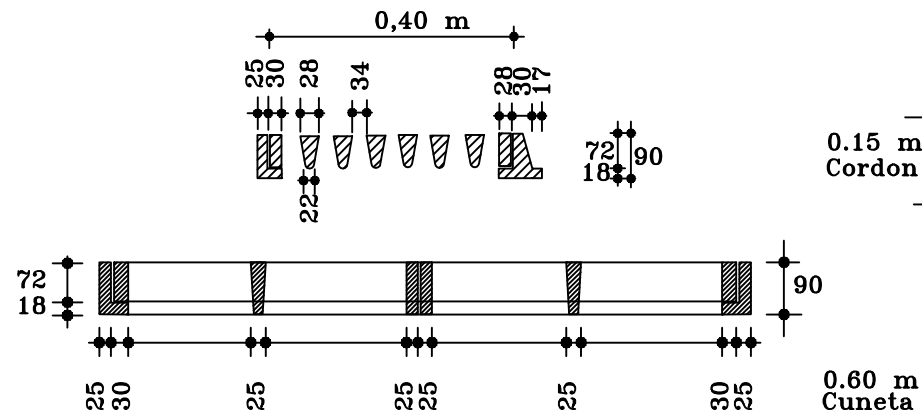


PLANTA BOCA TORMENTA

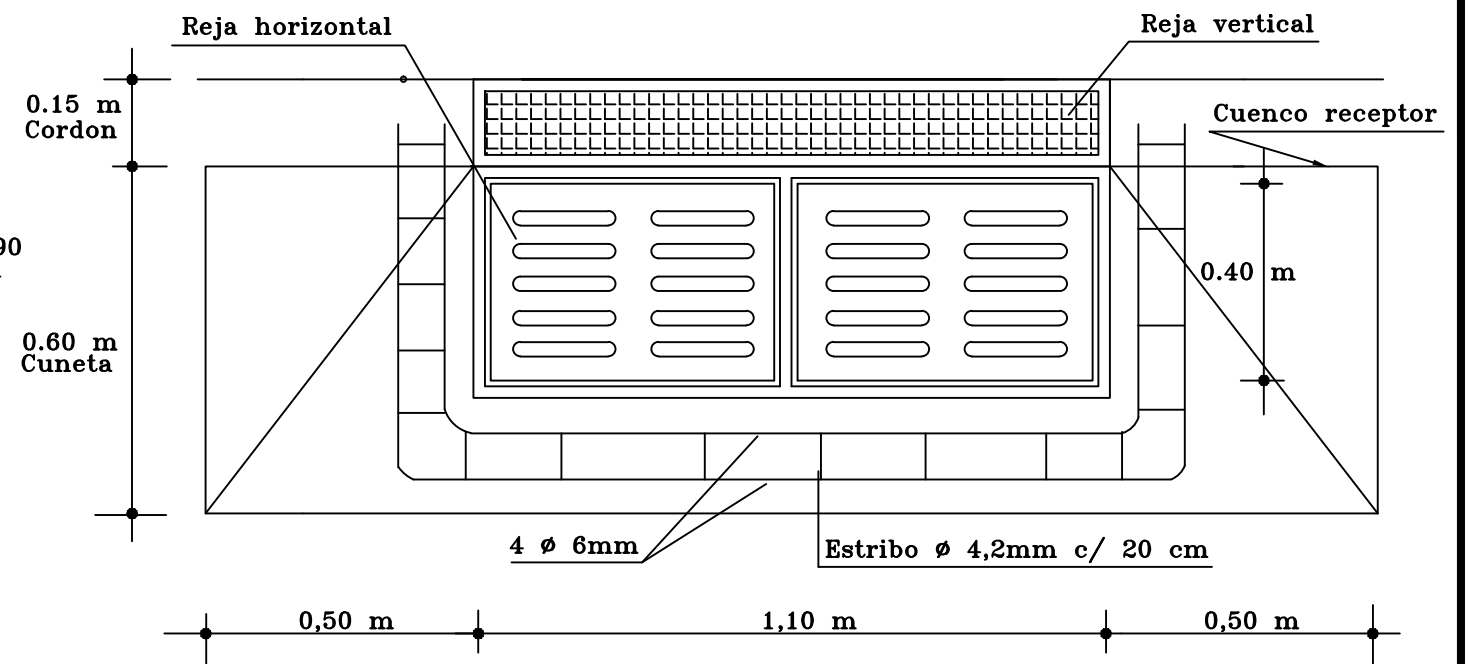

CORTE BOCA TORMENTA

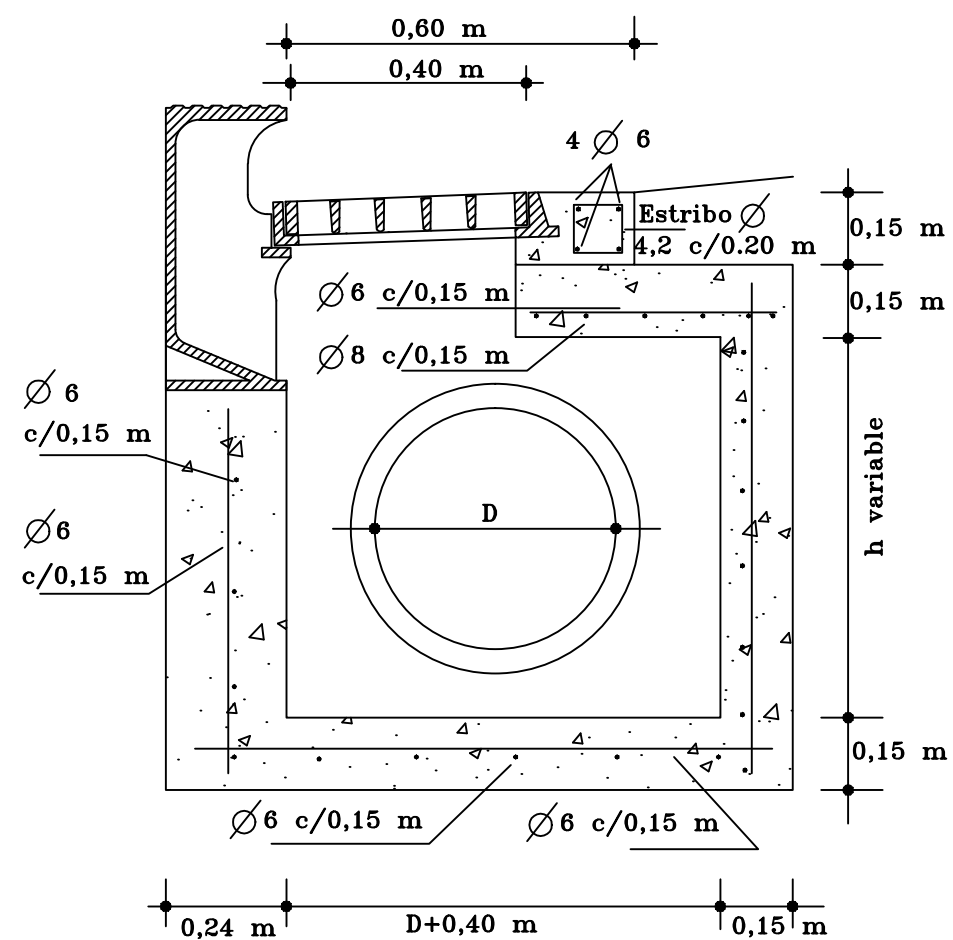

CORTE LONGITUDINAL

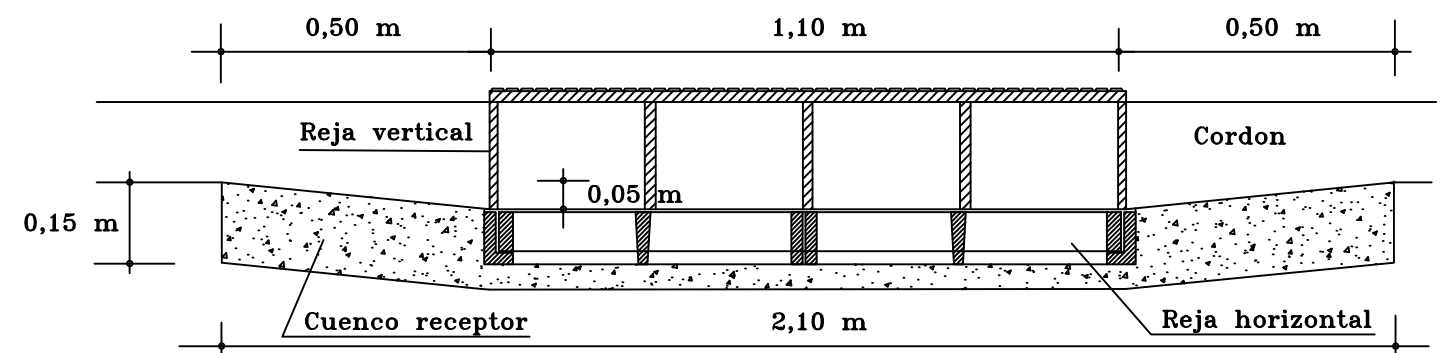

ESPECIFICACIONES TÉCNICAS:

Hormigón para cuenco: cemento-arena-piedras granfíticas (cont. unit. mín. cemento=350 kg/m³)


PLANO TIPO: BOCA DE TORMENTA EN CORDÓN CUNETA

Esc.: S/E



Fecha:

Plano N°:

CORTE A - B

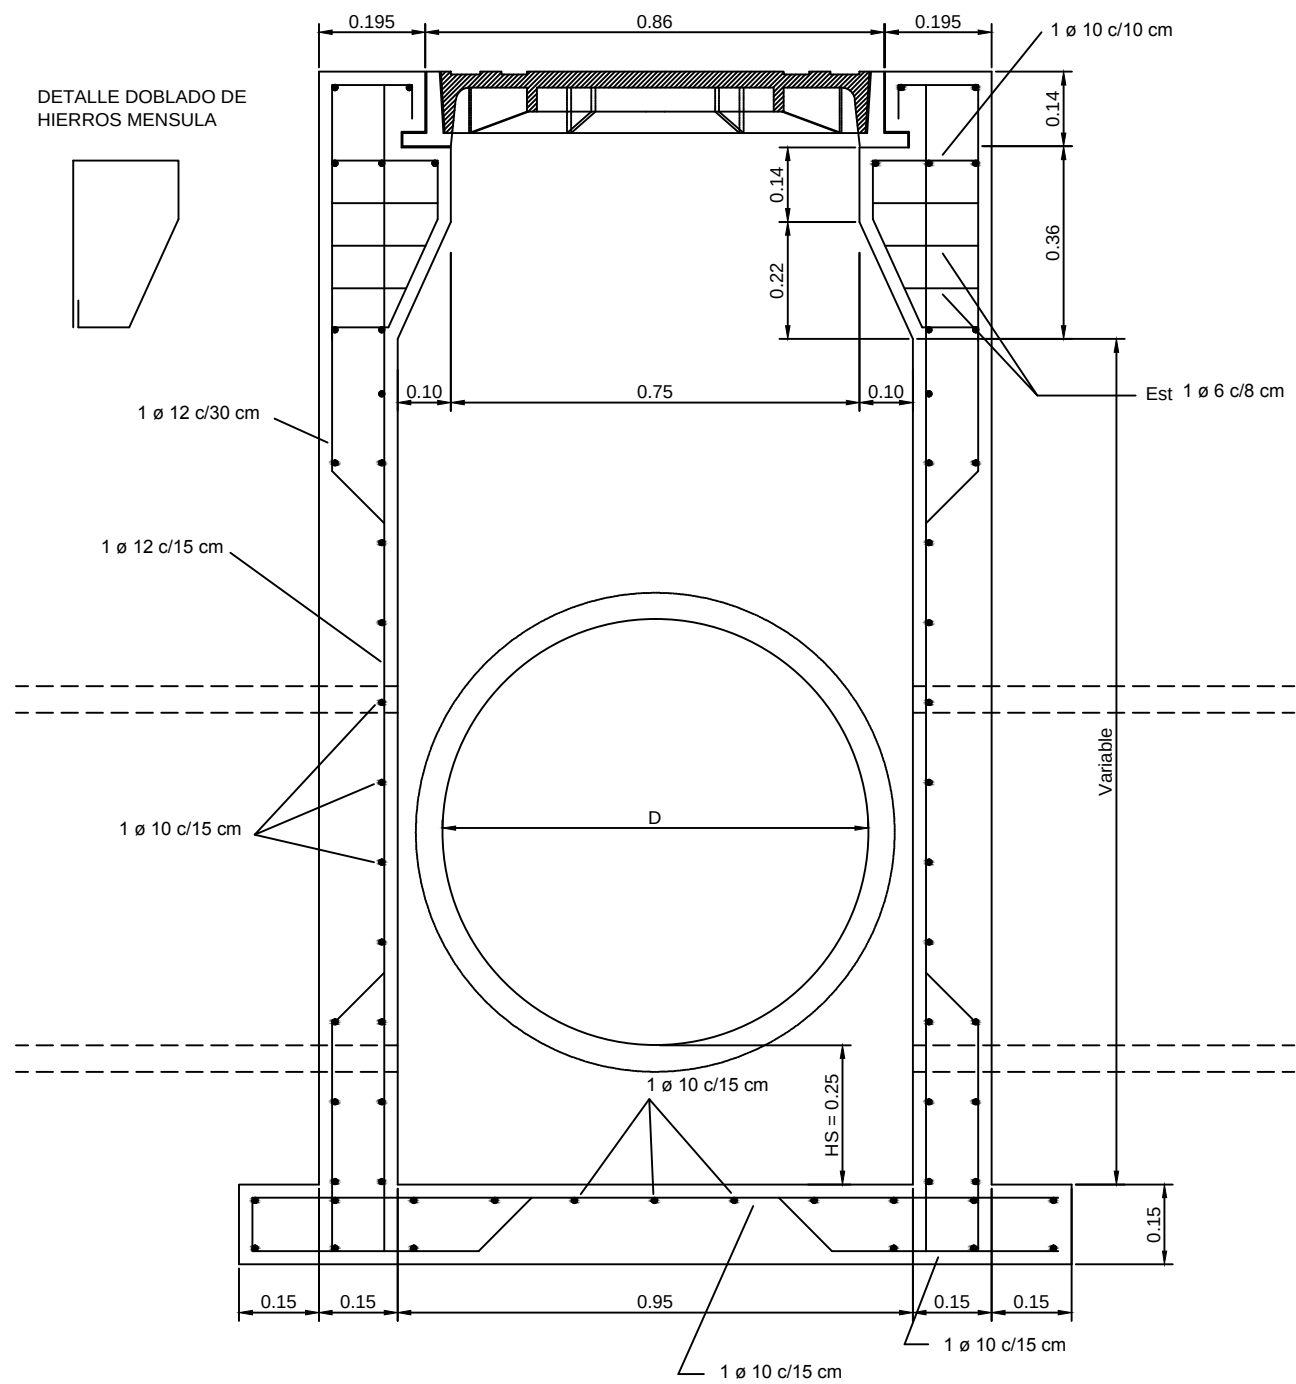

PLANTA

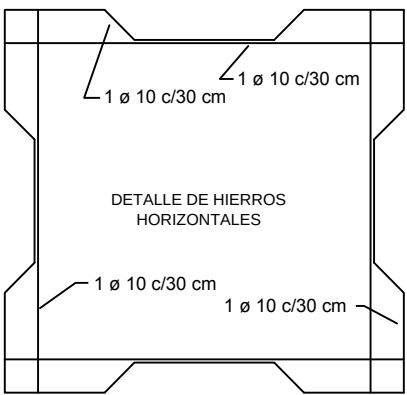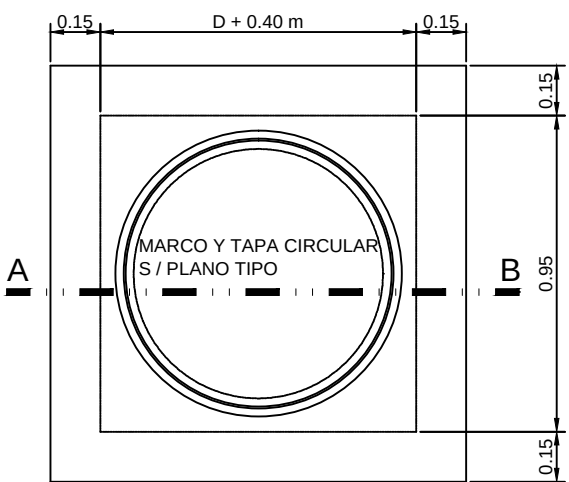

REFERENCIAS :

- MARCO CIRCULAR Y TAPA CIRCULAR EN HIERRO FUNDIDO SEGUN PLANO TIPO.
- MEDIDAS EN METROS (m.)

ESPECIFICACIONES:

Hormigon Elaborado TIPO H-21
Acero Nervado ADN 42/50

OBRA:

PLANO: BOCA DE REGISTRO BR1

Esc.: S/E

Fecha: OCTUBRE 2009

Plano nº 3





<u>OBRA:</u> RUTA PROVINCIAL N°61.- <u>TRAMO:</u> SAN JUSTO - SOLEDAD.-	FECHA: SEPTIEMBRE / 2012 Actualizado Noviembre 2016	DIRECTOR: ING. O. CONTURSI
---	---	--


CROQUIS DE UBICACIÓN

REFERENCIAS

- 
 RUTAS NACIONALES

 RUTAS PROVINCIALES
 — LÍMITE INTERPROVINCIAL
 — LÍMITE DEPARTAMENTAL

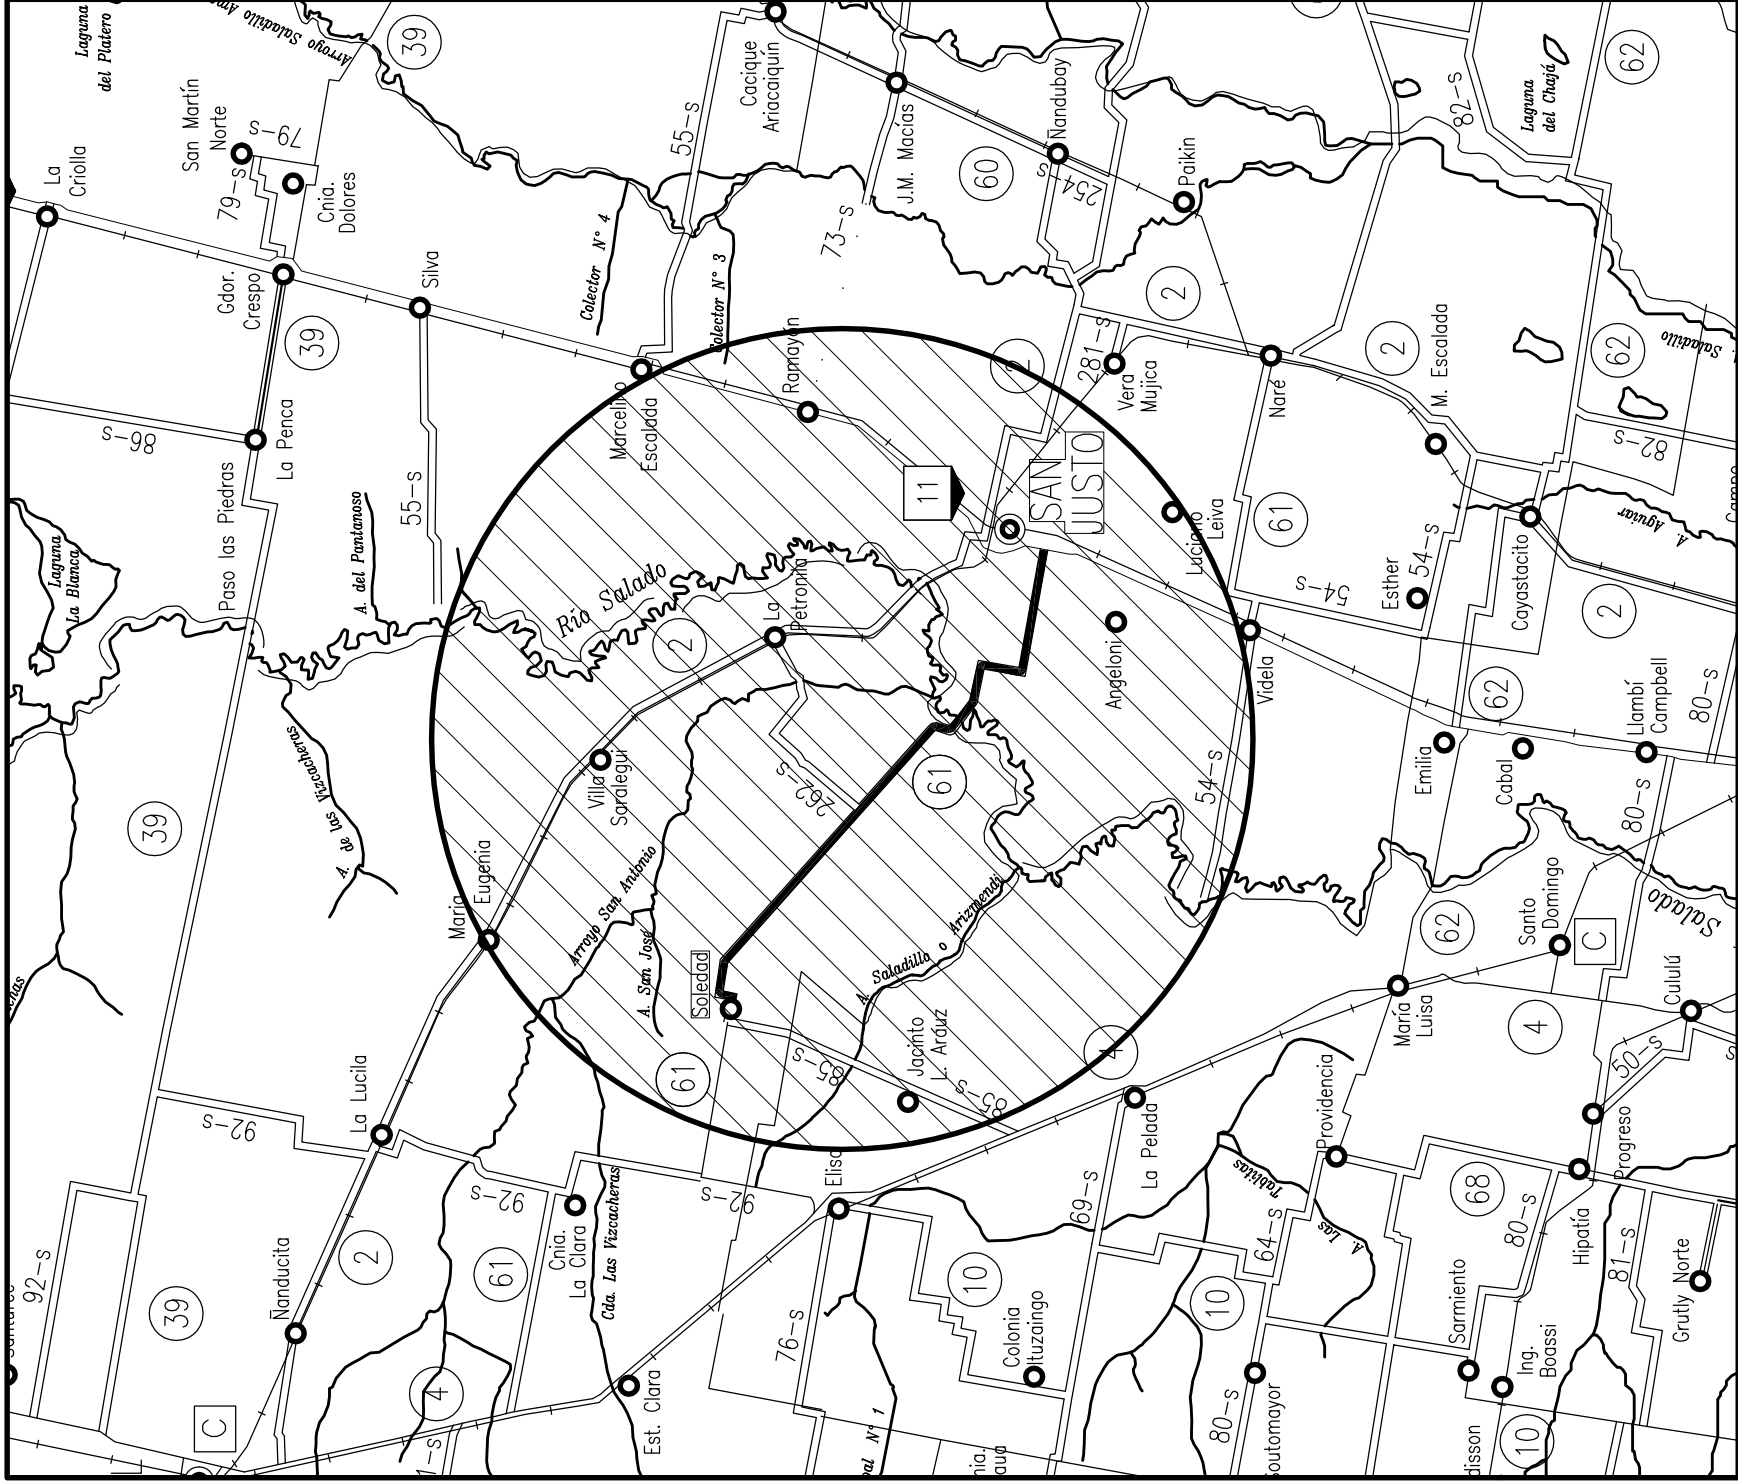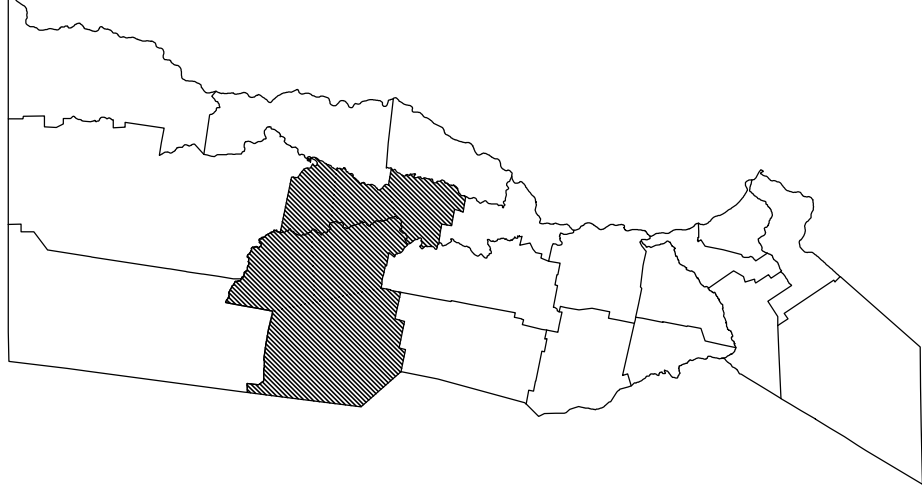

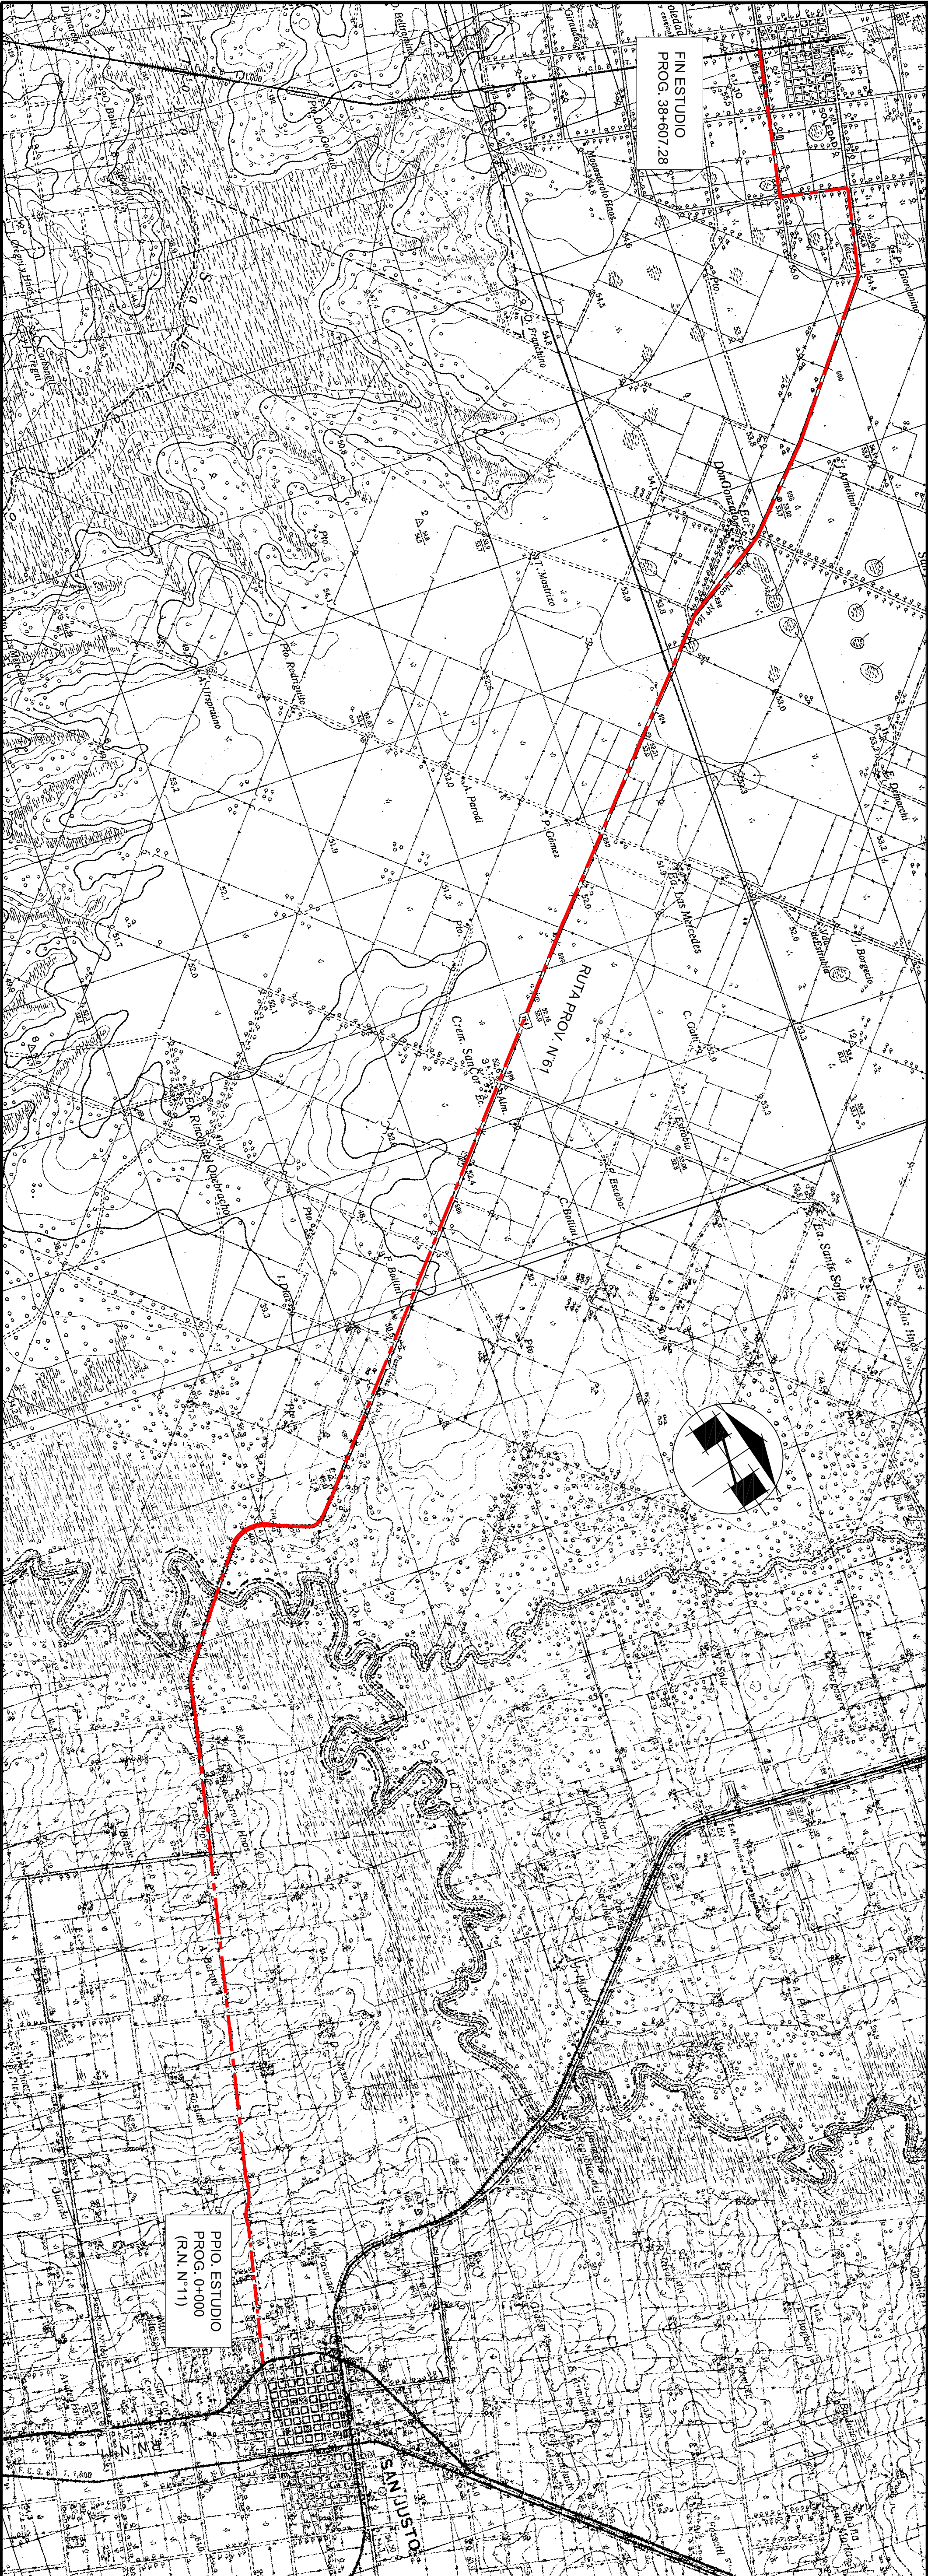



PROVINCIA DE SANTA FE
DIRECCION PROVINCIAL DE VIALIDAD
DIRECCION DE ESTUDIOS Y PROYECTOS

OBRA: RUTA PROVINCIAL N°61
TRAMO: SAN JUSTO - SOLEDAD.

PLANO N°
10134

ESCALA:
1:50000

FECHA:
SEPTIEMBRE/2011
NOVIEMBRE/2016

DIRECTOR:
ING. O. CONTURSI


PROYECTISTA:
ING. Ariel Leonardi

OPERADOR:

DIBUJO:


PLANIMETRÍA GENERAL

PERFIL TIPO A APLICAR ENTRE PROG. 0+851.40 Y 1+200

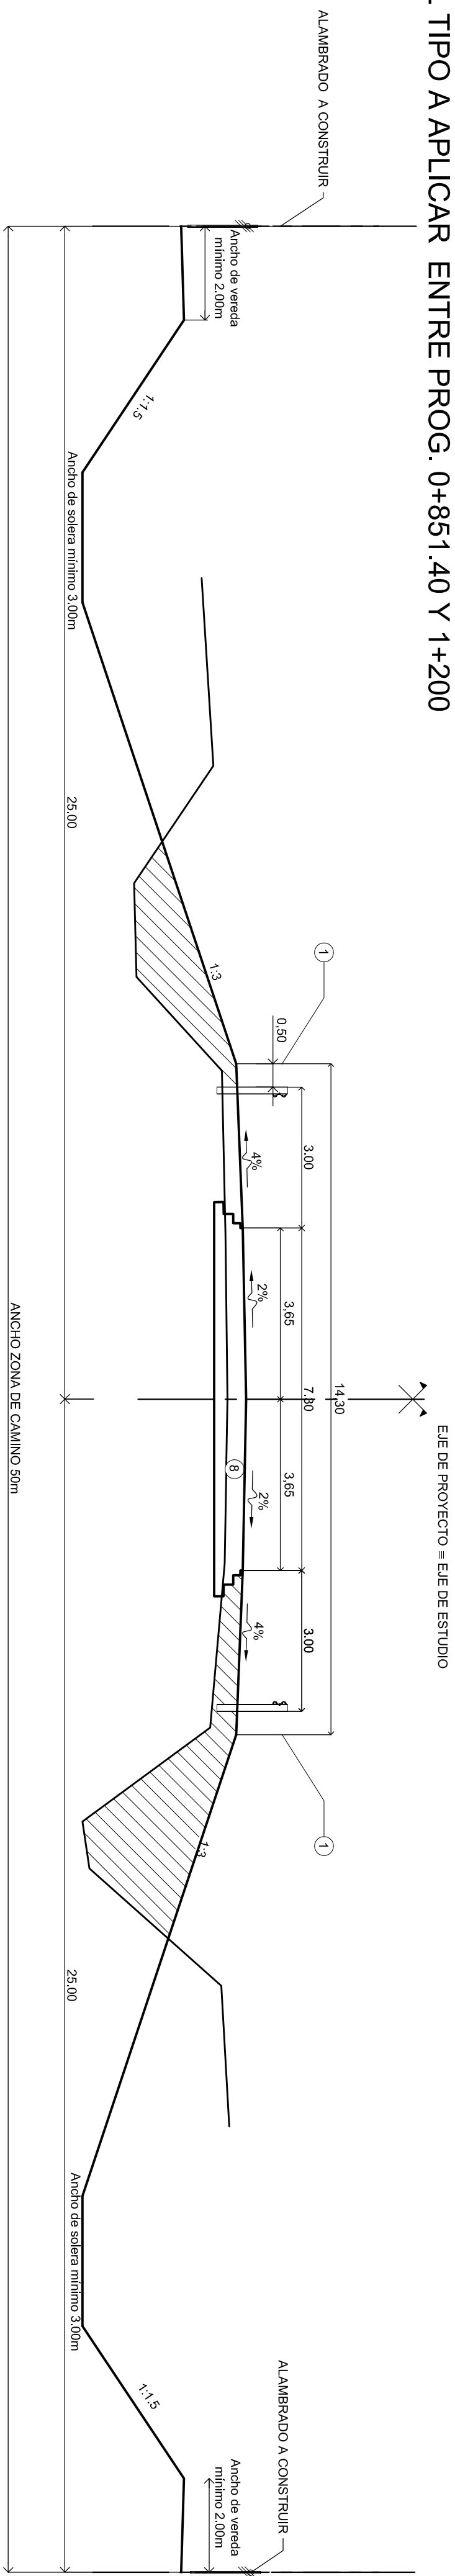

PERFIL TIPO A APLICAR ENTRE PROG. 1+200 Y 2+400

12+500 Y 17+300
18+300 Y 19+400
20+300 Y 22+300
24+400 Y 25+000
27+000 Y 30+000
34+000 Y 38+607.28

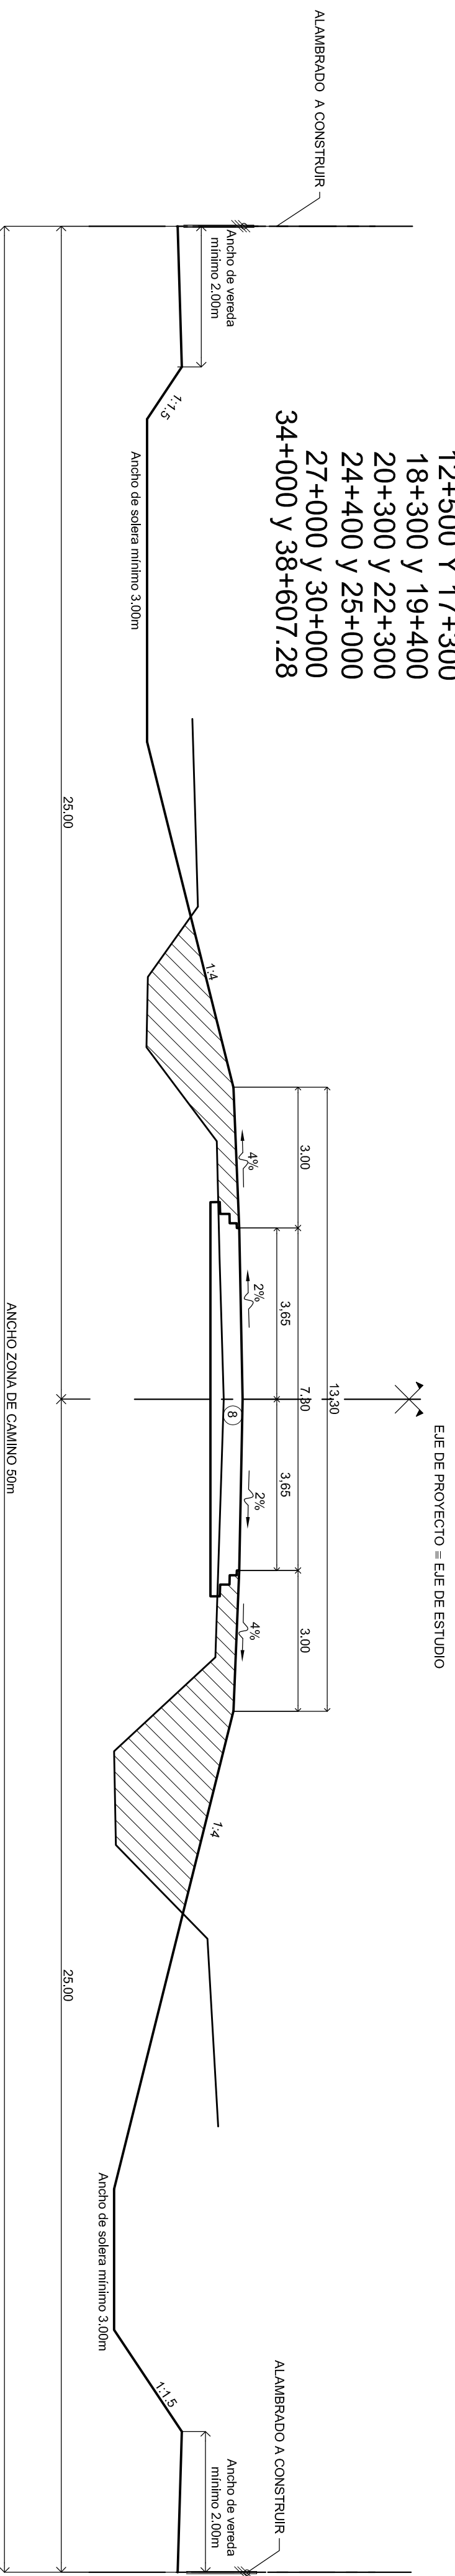


REFERENCIAS

- 1 Baranda metálica cincada para defensa vehicular.
- 2 Cordón Integral Tipo D s/Plano Tipo 417/6/3
- 3 Base de suelo seleccionado - Arena - Cemento para estabilización de banquetas. Espesor = 0.15m
- 4 Riegos de imprimación y liga sobre Base de Suelo - Arena - Cemento para estabilización de banquetas
- 5 Carpeta de arena - cemento asfáltico, espesor 1.5 cm
- 6 Núcleo de terraplén existente
- 7 Terraplén a ejecutar
- 8 Estructura de pavimento a construir s/ Plano de proyecto
- 9 Descarga de geoceldas rellenas con hormigón H-25, espesor = 10 cm s/especificaciones
- 10 Anclaje de bordes y pie de drenaje, relleno con suelo (92% - cemento 8%) compactado.
- 11 Geotextil, Masa 200 g/m2 s/ especificaciones
- 12 Piletas de anclaje L=1.00m, Φ=0.10m

Entre Progresivas 2+400 y 2+800 9+900 y 12+500 19+400 y 20+300 25+000 y 27+000
6+400 y 6+700 17+300 y 18+300 22+300 y 24+400 30+000 y 34+000

Detalle en corte de la descarga por talud

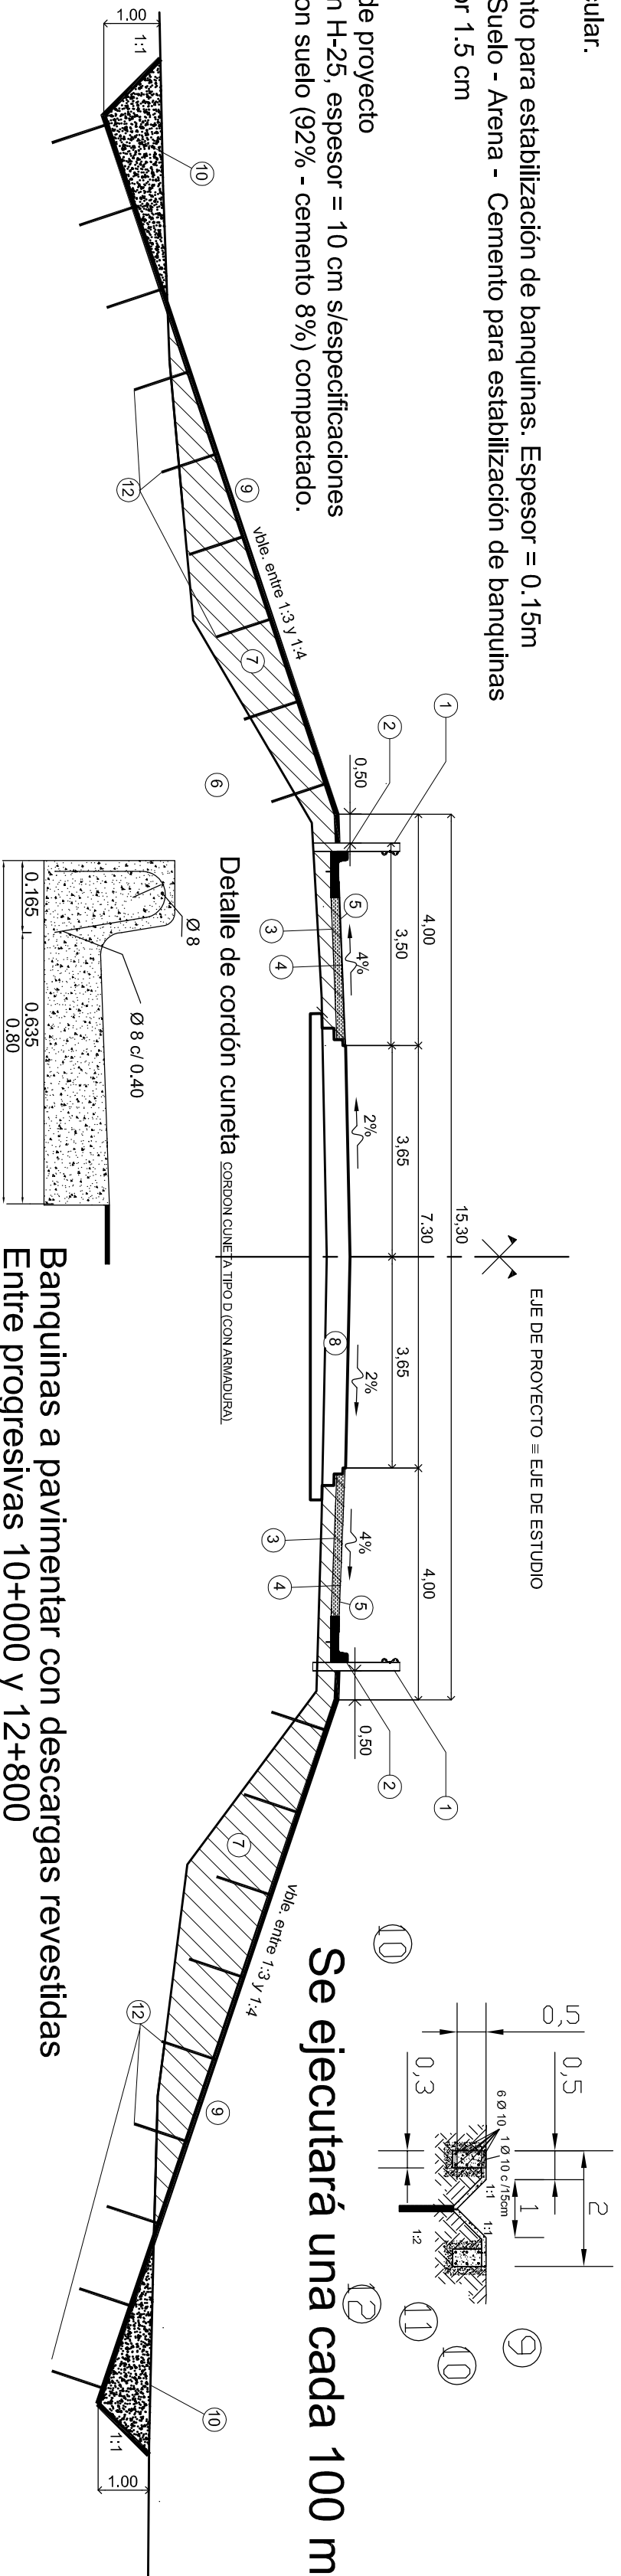

PERFILES TRANSVERSAL TIPO

DPV

SANTA FE

PROVINCIA DE SANTA FE
DIRECCION PROVINCIAL DE VIALIDAD
DIRECCION DE ESTUDIOS Y PROYECTOS

OBRA: Ruta Provincial N°61
TRAMO: San Justo - Soledad

FECHA: SEPTIEMBRE / 2012
Actualizado Noviembre 2016

DIRECTOR: Ing. Civil Osvaldo Contursi

DIBUJANTE: Ing. Civil Alejandrozzi


PLANO N° 10135



ESCALA: S / E

PROYECTISTA: ING° Civil Alejandrozzi
ING° Rec. Hidr. Carlos Can
COLABORADOR:



OBRA: Ruta Provincial N°61 TRAMO: San Justo - Soledad		PLANO N° 10136
		ESCALA:
		PROYECTISTA: Ing Civil Regué Corina
		COLABORADOR:
		DIBUJANTE: Ing Civil Regué Corina
FECHA: Agosto 2012 Actualizado Noviembre 2016	DIRECTOR: Ing. Civil Osvaldo Contursi	

DISEÑO ESTRUCTURAL

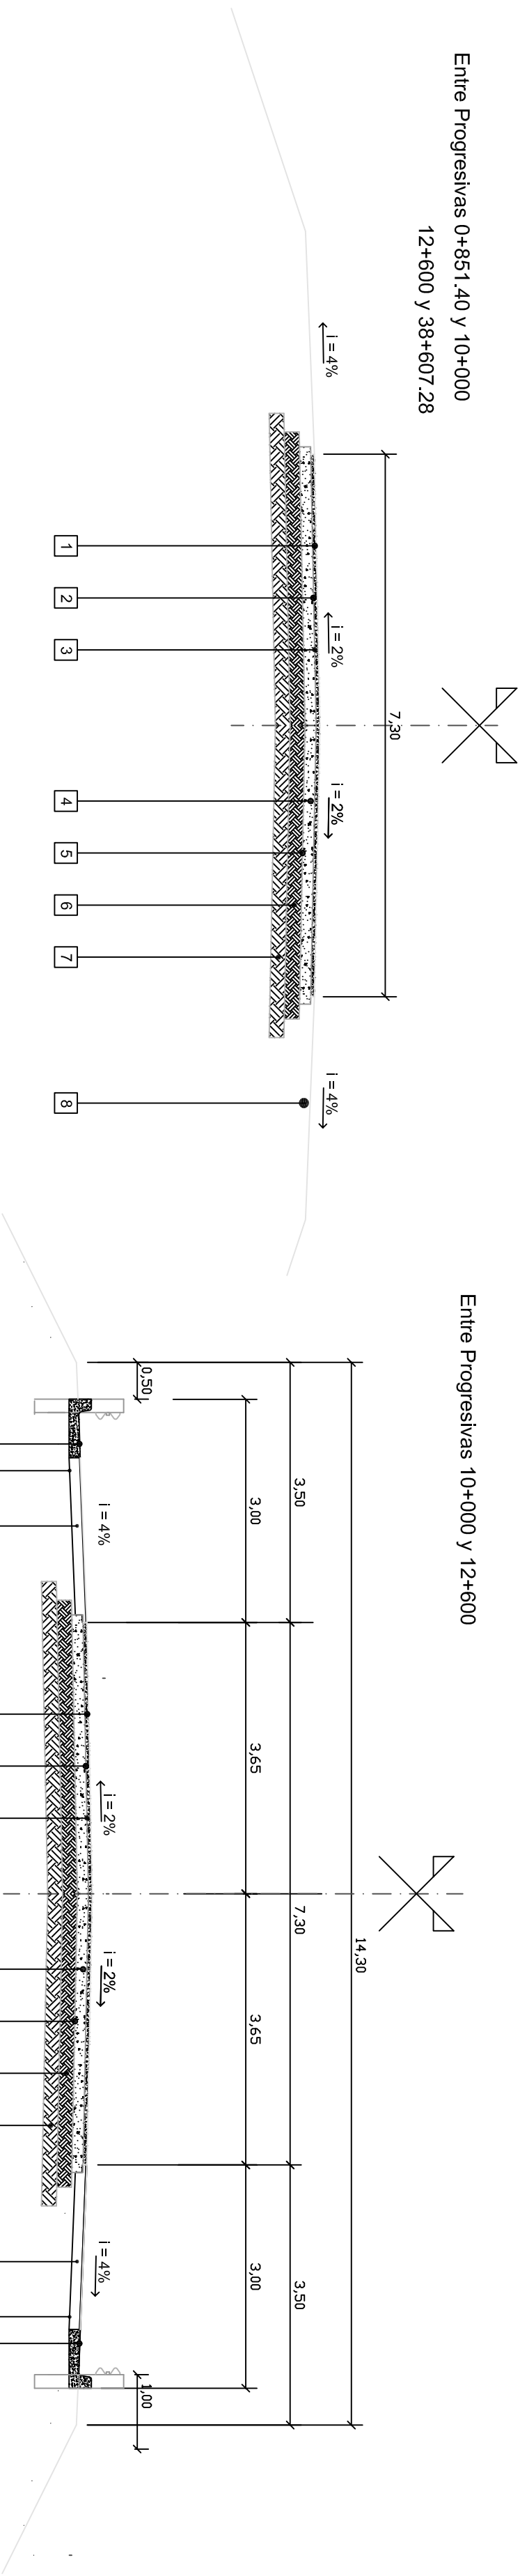


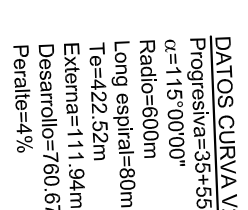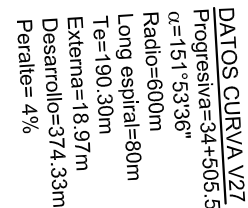[illegible]

 SANTA FE		PROVINCIA DE SANTA FE DIRECCION PROVINCIAL DE VALIDAD DIRECCION DE ESTUDIOS Y PROYECTOS	
OBRA: Ruta Provincial N°61		PROYECTO: Ampliación y mejoramiento de la Ruta Provincial N°61	

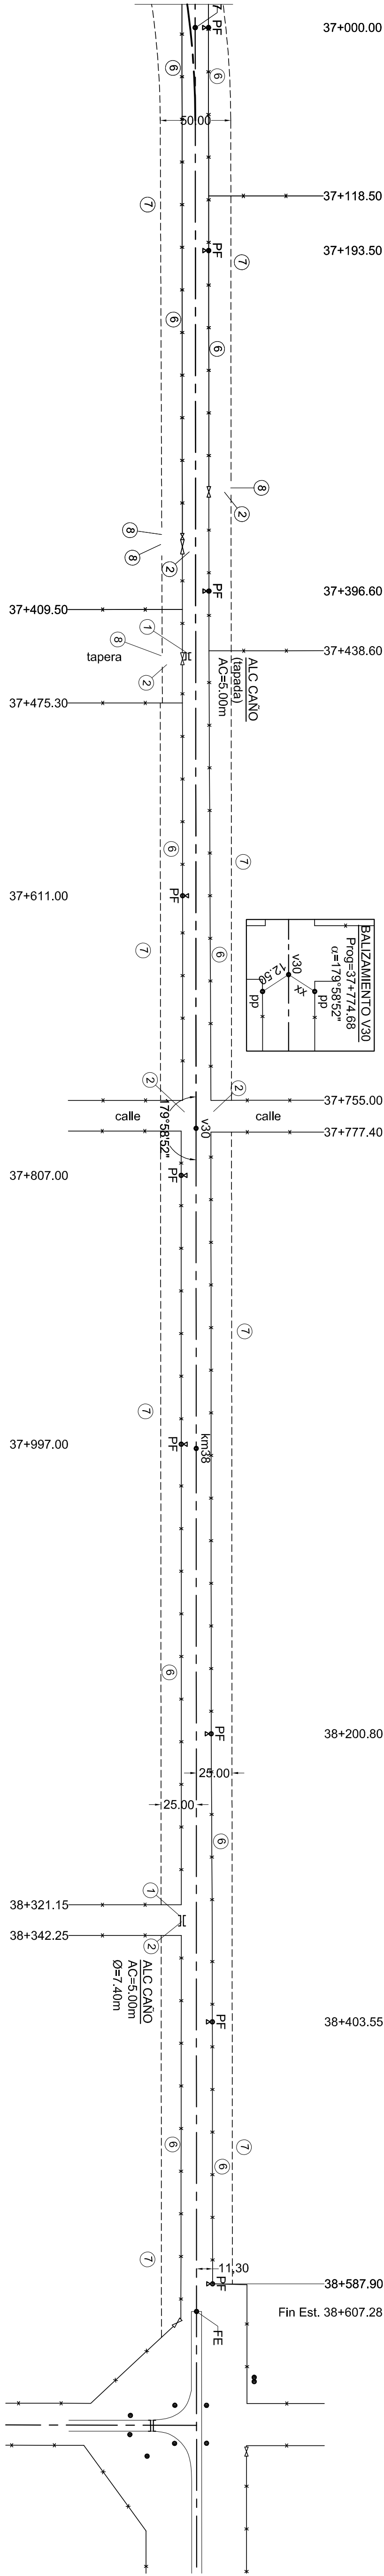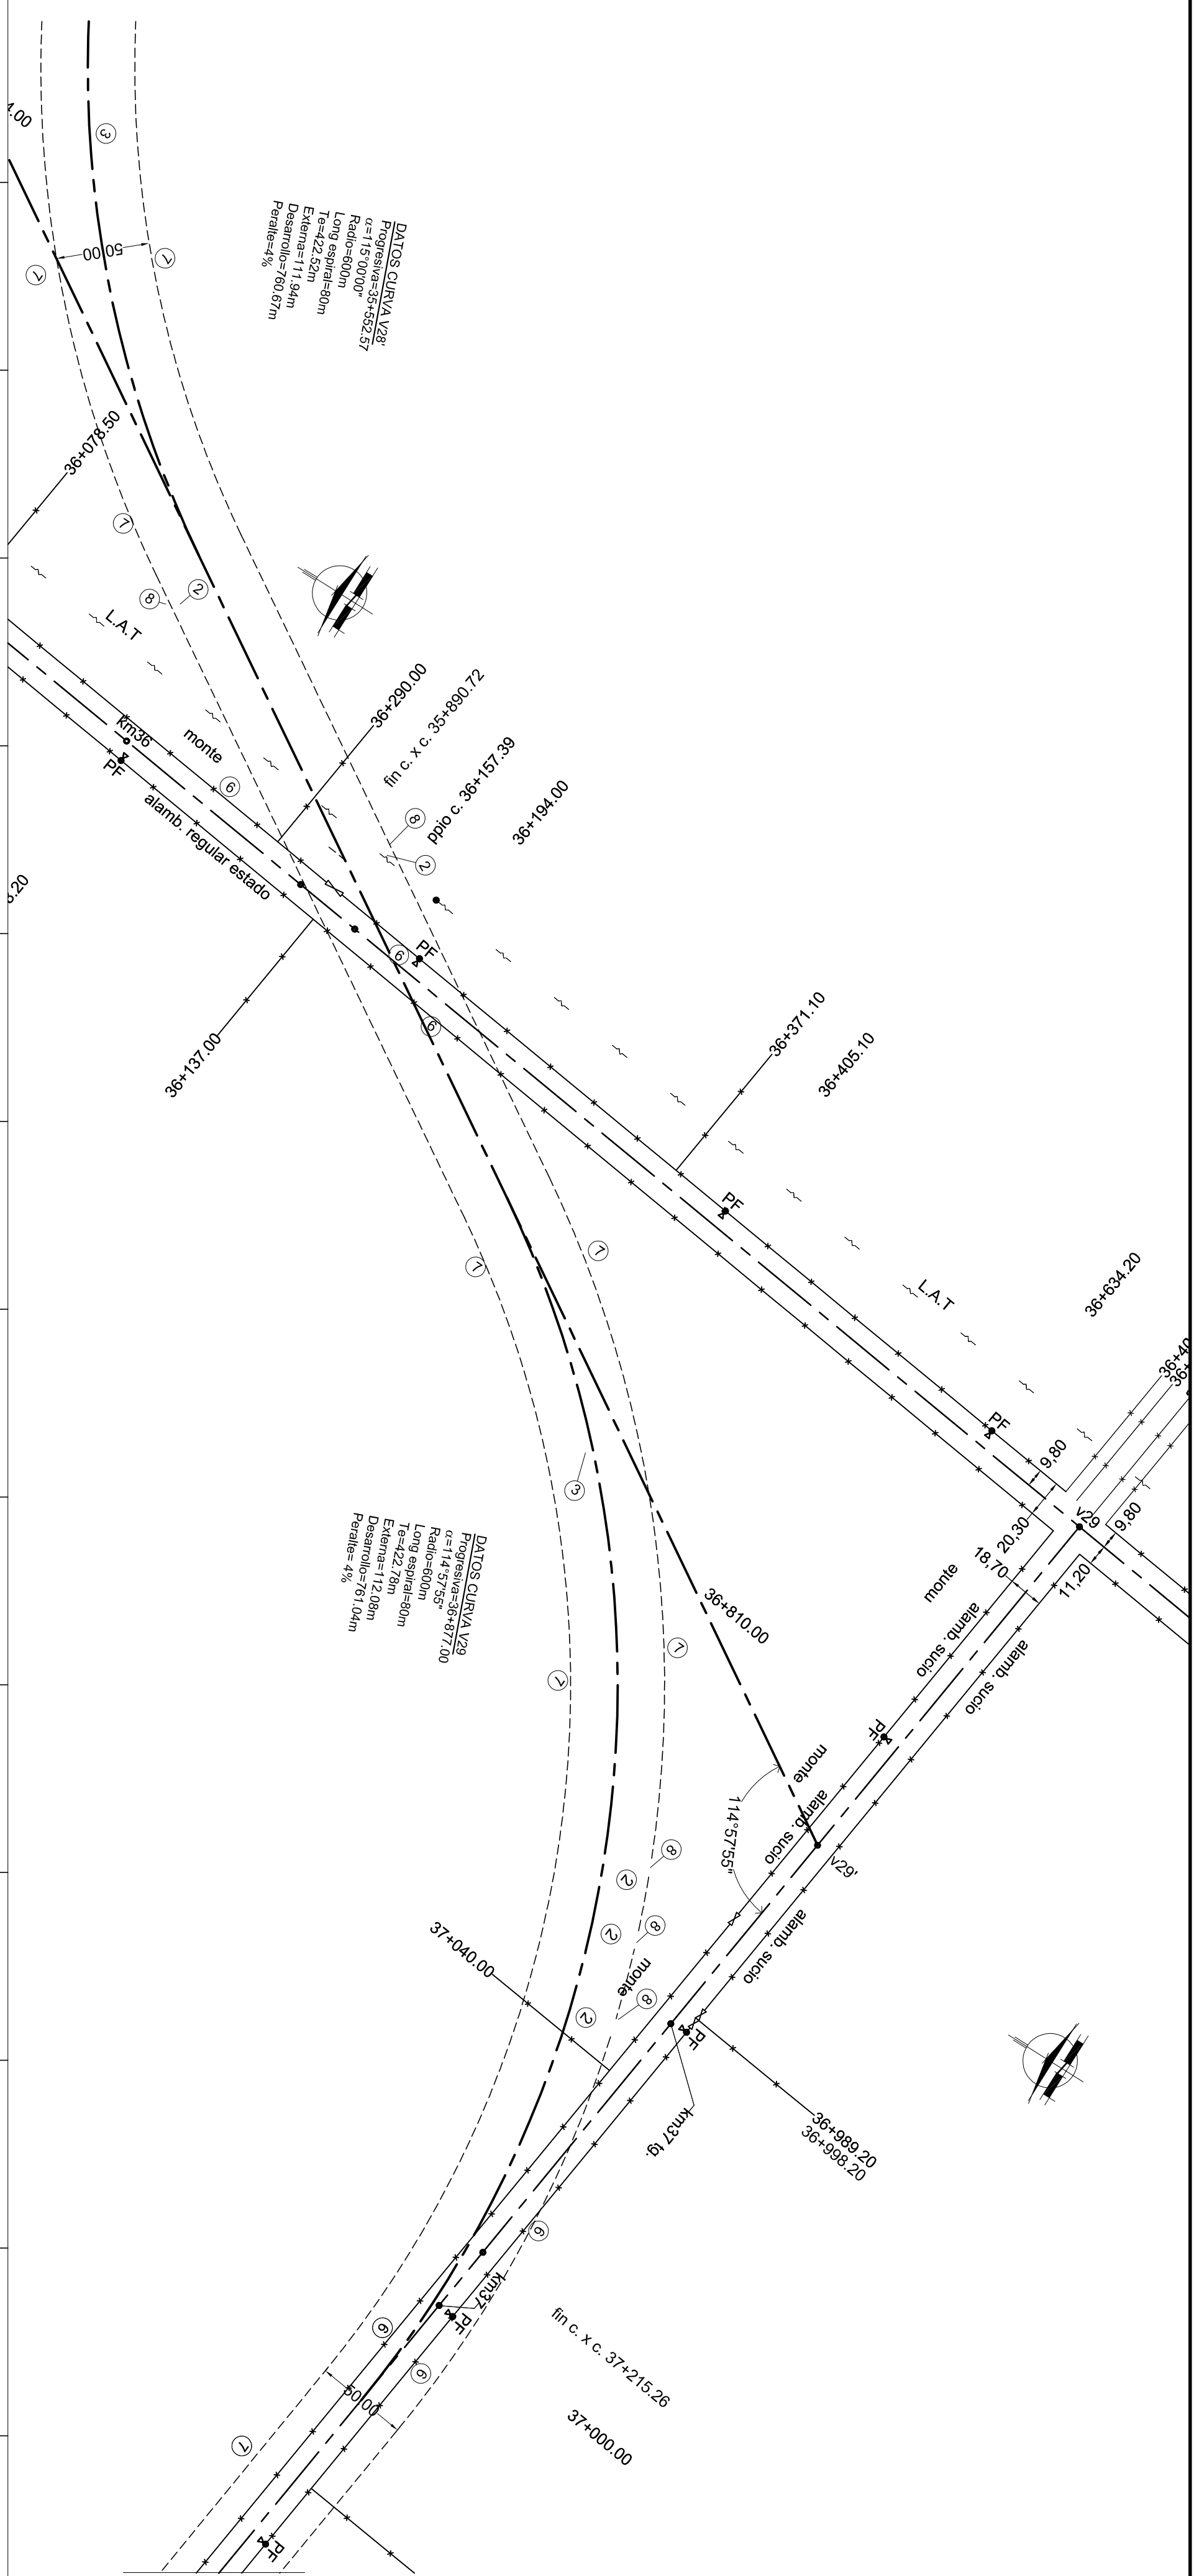

		+0.07% +0.05%	
--	--	------------------	--	--	

 

DPV		PROVINCIA DE SANTA FE		DIRECCION PROVINCIAL DE VIALIDAD		DIRECCION DE ESTUDIOS Y PROYECTOS	
SANTA FE		Plano N°		10137/4			
OBRA: Ruta Provincial N°61		Escala:		Plano 1:500			
TRAMO: San Justo - Soledad		Activo:		1:100			
FECHA: Agosto 2015		Proyecto:		ING. A. LEONARDO			
Revisado: Noviembre 2016		Dibujante:		ING. CARLOS DIAZ			
Director:		Técnico:		NACOSTA			
Ing. Civil O. CONTARISI		Técnico:		NACOSTA			
PLANALTIMETRÍA		KM(12)		KM(15)			
REFERENCIA NUMÉRICA		7		CONSTRUCCIÓN DE ALAMBRADOS S/2224 Y 2284 I			
1		2		3			
4		5		6			
7		8		9			
10		11		12			
29							


 PROVINCIA DE SANTA FE
 DIRECCION PROVINCIAL DE VALIDAD
 DIRECCION DE ESTUDIOS Y PROYECTO



PLANO Nº 1013	
ESCALA: PLANTA 1:200 ALTIM 1:100	
PROYECTISTA: ING. A. LEONARDUZZI ING. CARLOS CHINI COLABORADOR:	
FECHA: AGOSTO 2012 Actualizado Noviembre 2016	DIRECTOR: Ing. CHILIO CONTURSI
TRAMO: Ruta Provincial N°61 <u>TRAMO: San Justo - Soledad</u>	
DIBUJANTE: Tercera N. A. GOSTA	



REFERENCIA NUMERICA	
1	ALICANTARILLA EXISTENTE A DEMOLIR. RETIRAR. TOTAL DAMA. 3
5	
6	RETIRO DE ALAMBROS Y TRANCIERAS Total Látinas (computados en láminas sin costo)

[illegible]

PROGRESIVAS		TIPOLOGIA ALTIMETRICA
COTAS DE PUNTOS FIJOS		_____
COTAS DE TERRENO NATURAL	{ZOLIERO VERECHO	_____
COTAS DE OBRA BASICA		— · — · — · — · — · — · — · — · — · —
COTAS DE DESAGUE	{ZOLIERO VERECHO	— · — · — · — · — · — · — · — · — · —
COTAS DE RASANTE		_____
COTAS DE DESAGUE		— · — · — · — · — · — · — · — · — · —

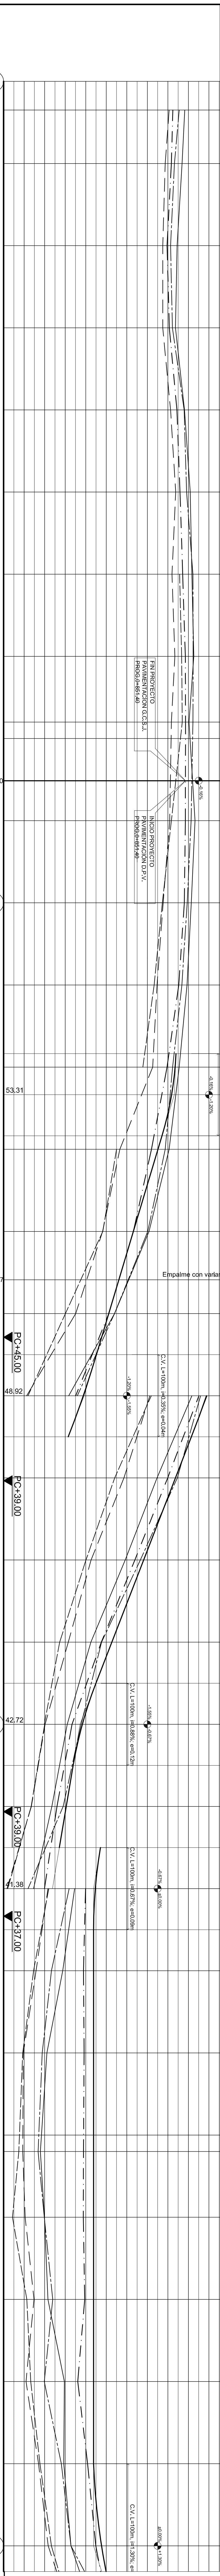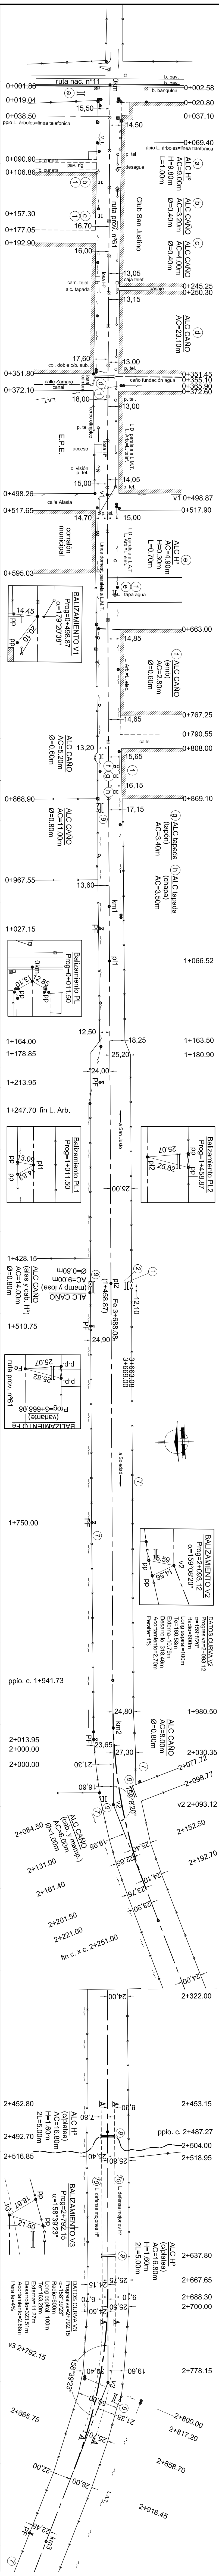
[illegible]

REFERENCIA NUMERICA	
1	7
2	8
3	9
4	10
5	11
6	12

SIMBOLOGIA PLANIMETRICA	
Punto fijo	—
Alcantarilla - Tranquera	—
Columna de H ² - Poste de madera	—
Fondo - Poseo ofenda	—
Transformador	—

SIMBOLOGIA ALTIMETRICA	
Linea eléctrica	—
Linea de alambreado	—
Ferrocarril	—
Gasoducto - Est. de Gas	—
Molino - Tanque ajustable	—

PROGRESIVAS	TIPOLOGIA ALTIMETRICA	DATOS DE ESTUDIO
COTAS DE PUNTOS FIJOS		
18	PF91(60.752)	50.97 50.49
COTAS DE TERRENO NATURAL		
18	PF93(62.006)	50.27 50.30
COTAS DE OBRA BASICA		
18	PF94(62.891)	52.02 51.85
COTAS DE DESAQUE		
18	PF94(62.802)	52.80
COTAS DE PASANTE		
18	PF95(63.155)	52.70
COTAS DE DESAQUE EXISTENTES A CONSERVAR		
18	PF96(62.860)	52.68

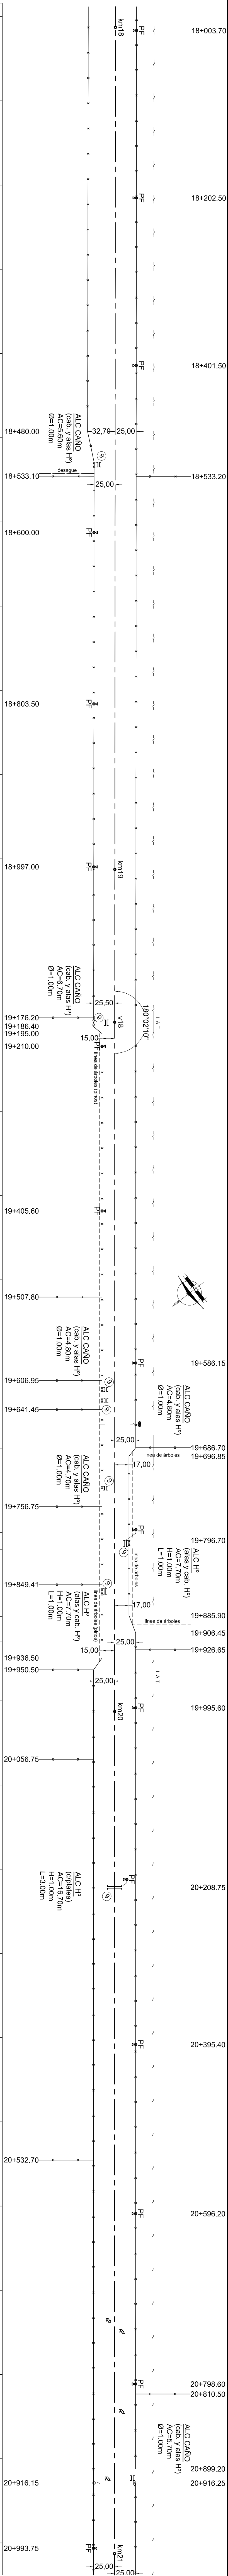

REFERENCIA NUMERICA	
1	7
2	8
3	9
4	10
5	11
6	12

SIMBOLOGIA PLANIMETRICA	
Punto fijo	—
Alcantarilla - Tranquera	—
Columna de H ^o - Poste de madera	—
Fuente - Poste oficina	—
Transformador	—

PROGRESIVAS		TIPOLOGIA ALTIMETRICA	
COTAS DE PUNTOS FIJOS		COTAS DE PUNTOS FIJOS	
COTAS DE TERRENO NATURAL		COTAS DE TERRENO NATURAL	
COTAS DE OBRA BASICA		COTAS DE OBRA BASICA	
COTAS DE DESAQUE		COTAS DE DESAQUE	
COTAS DE FASANTE		COTAS DE FASANTE	
COTAS DE DESAQUE		COTAS DE DESAQUE	
DATOS DE PROYECTO		DATOS DE ESTUDIO	

PLANO N°
10137/9

ESCALA:
PLANIM 1:2500
ALTIM 1:100

OBRA: Ruta Provincial N°61
TRAMO: San Justo - Soledad

PROYECTISTA:
ING. A. LEONARDO
ING. CARLOS CIAN
COLABORADOR:
ING. A. LEONARDO
ING. CARLOS CIAN

FECHA:
AGOSTO 2012
Actualizado Noviembre 2016

DIRECTOR:
Ing. CIVIL O. CONTURSI




DEBUTANTE:
BACHILLER O. ALICIA
BACHILLER O. ALICIA

PLANALTIMETRICA KM27 KM30

REFERENCIA NUMERICA	
1	7
2	8
3	9
4	10
5	11
6	12

SIMBOLOGIA PLANIMETRICA	
Punto fijo	—+—
Alcantarilla - Tranquera	—+—
Columna de H ^o - Pozo de madera	—+—
Fondo - Pozo oferto	—+—
Transformador	—+—


PROGRESIVAS		TIPOLOGIA ALTIMETRICA	
COTAS DE PUNTOS FIJOS		COTAS DE PUNTOS FIJOS	
COTAS DE TERRENO NATURAL		COTAS DE TERRENO NATURAL	
COTAS DE OBRA BASICA		COTAS DE OBRA BASICA	
COTAS DE DESAQUE		COTAS DE DESAQUE	
COTAS DE PASANTE		COTAS DE PASANTE	
COTAS DE DESAQUE		COTAS DE DESAQUE	
DATOS DE PROYECTO		DATOS DE ESTUDIO	

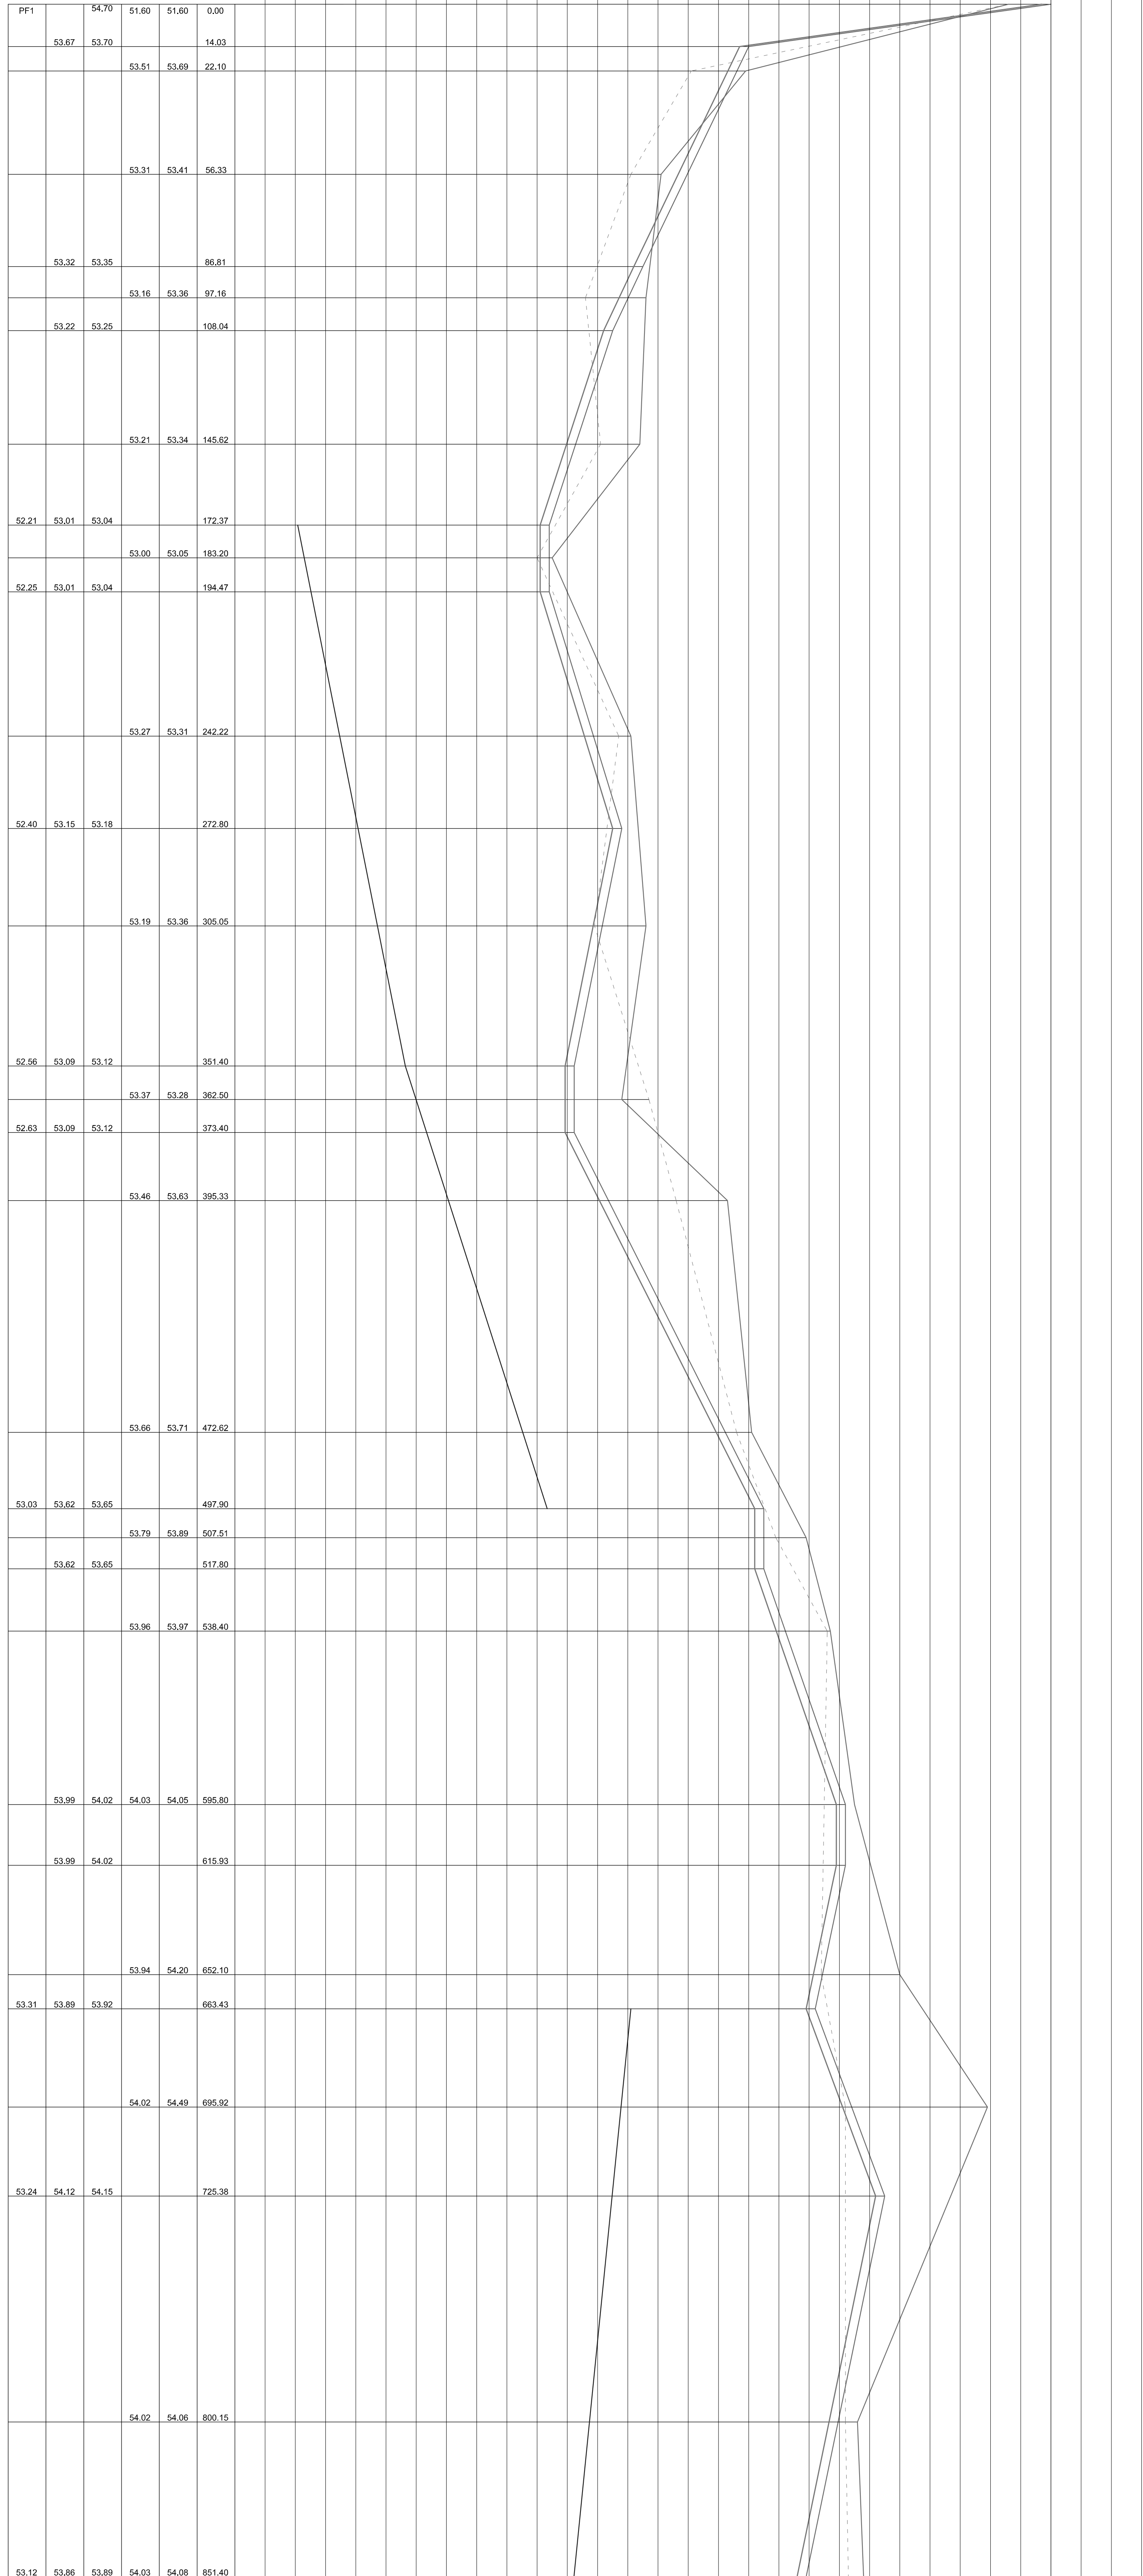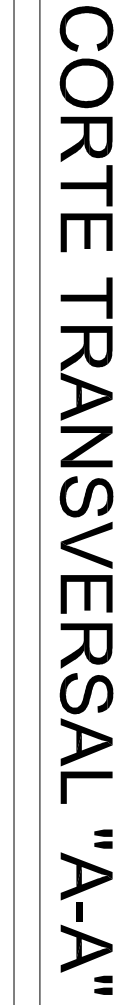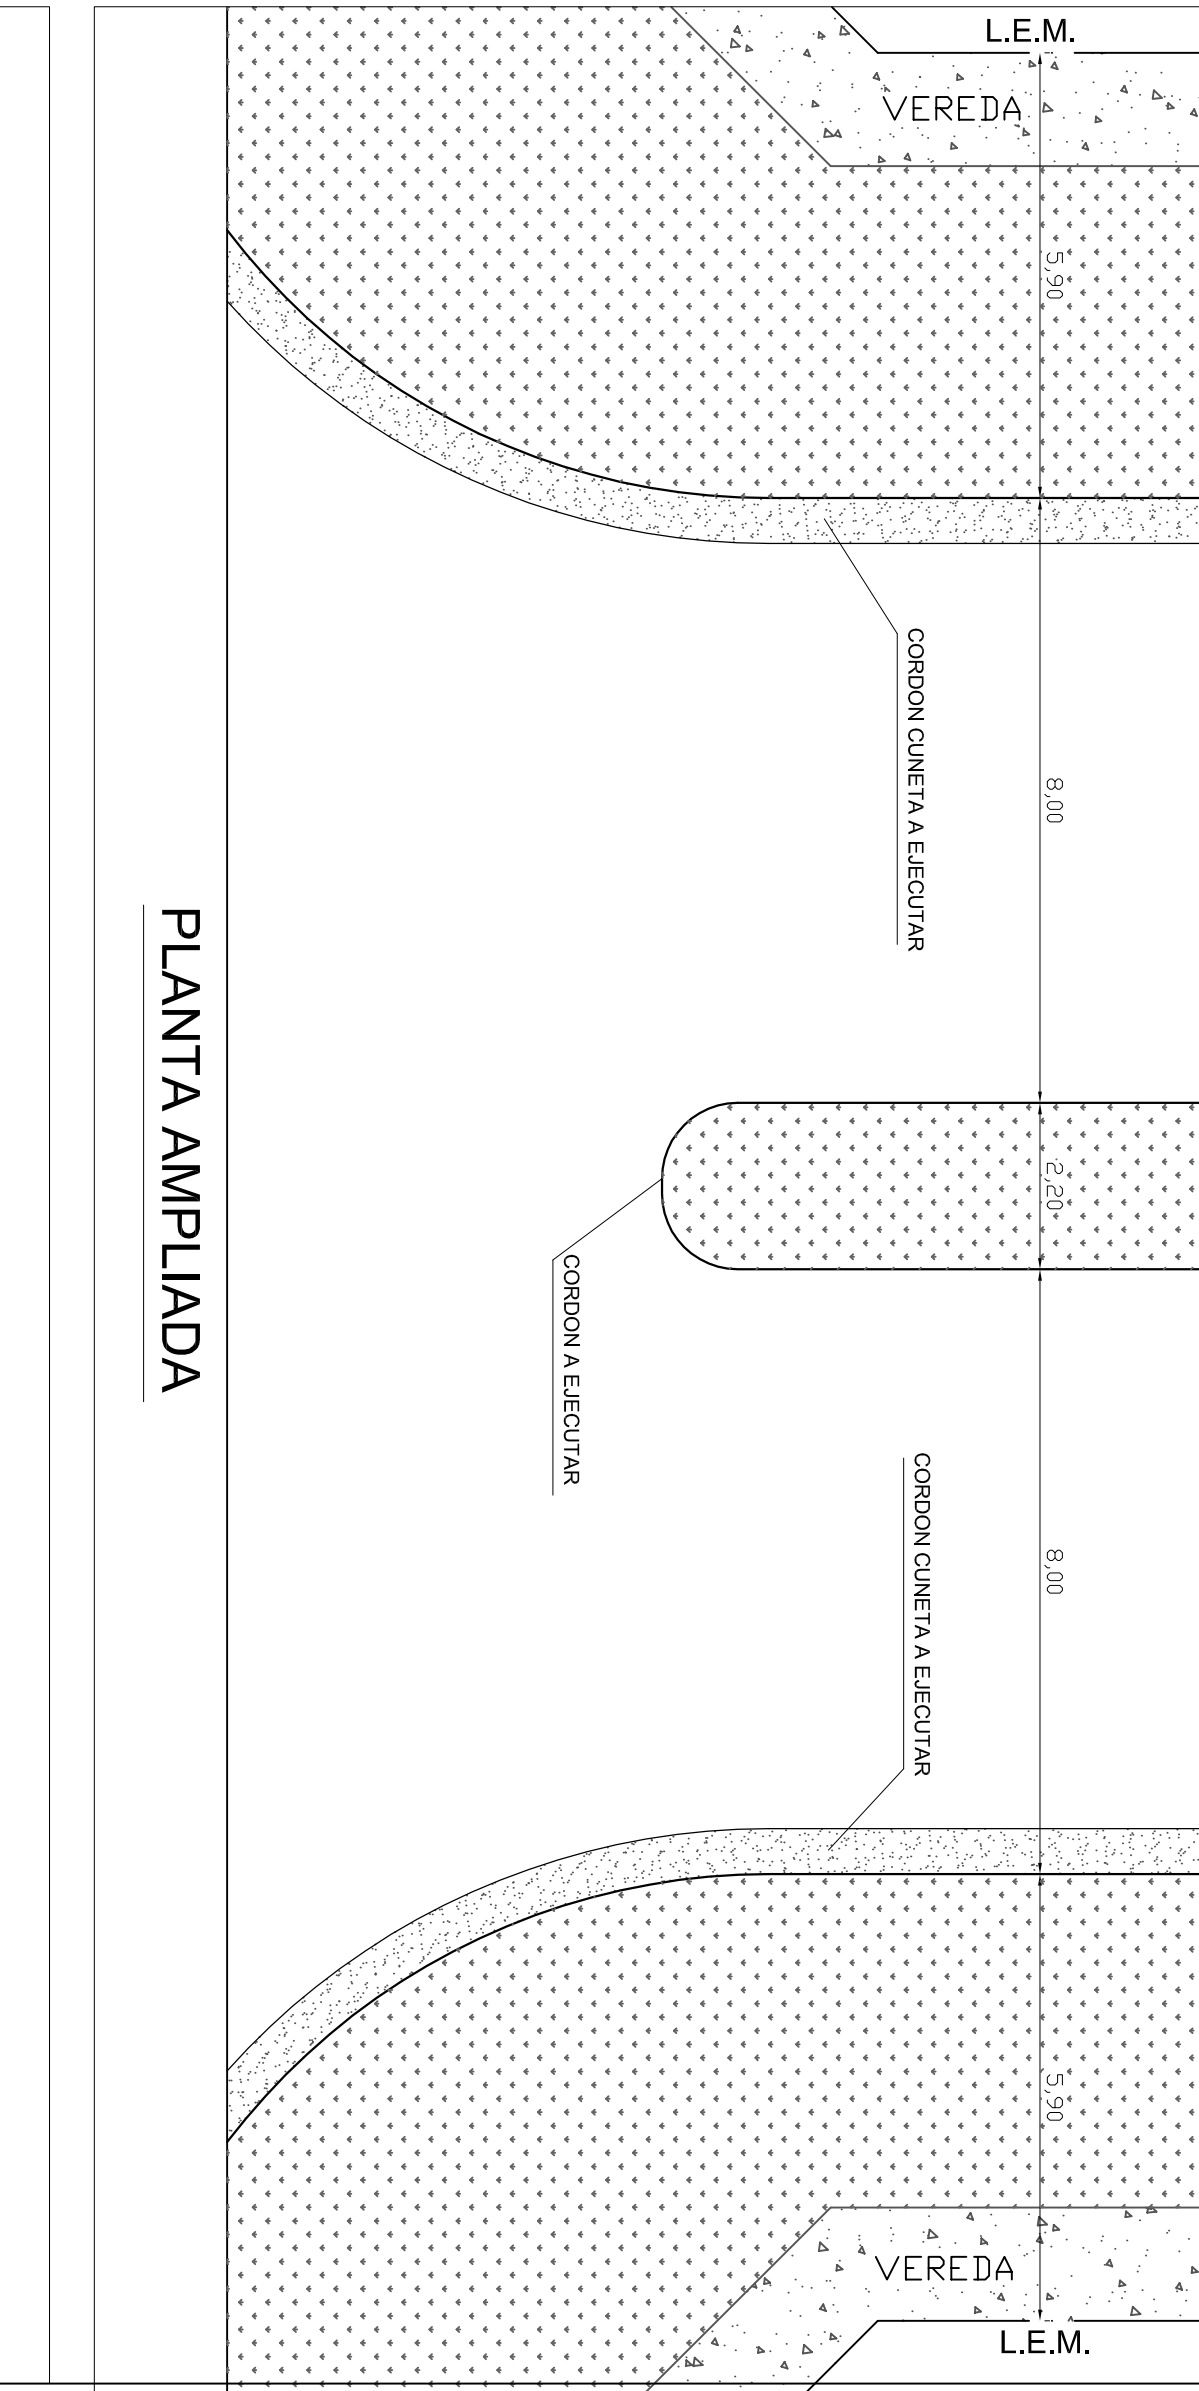[illegible]


Se adecuara posición final en obra.—

La reja de captación superior se adecuara en obra adoptando la geometría del plano de conducto de 0.6m x 0.6m.




SECCIÓN TRANSVERSAL
GEOMETRÍA Esc 1:20

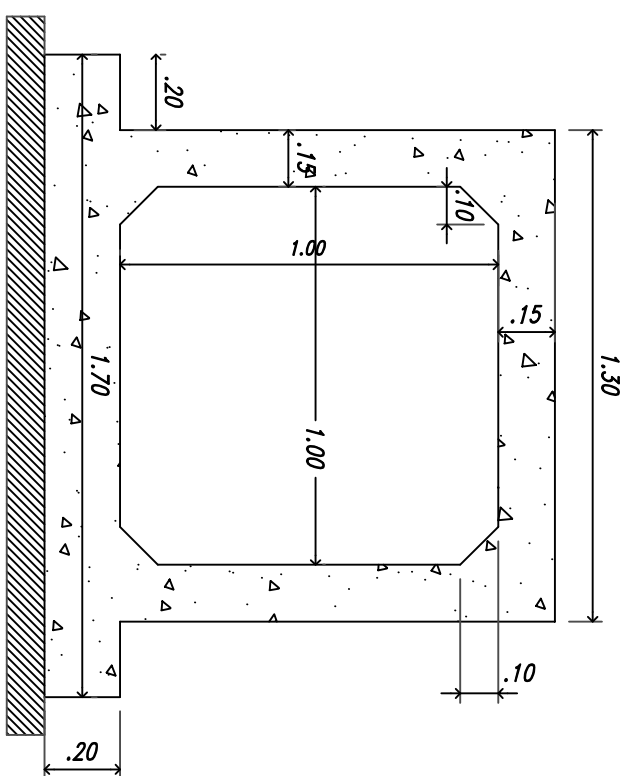

Nota:

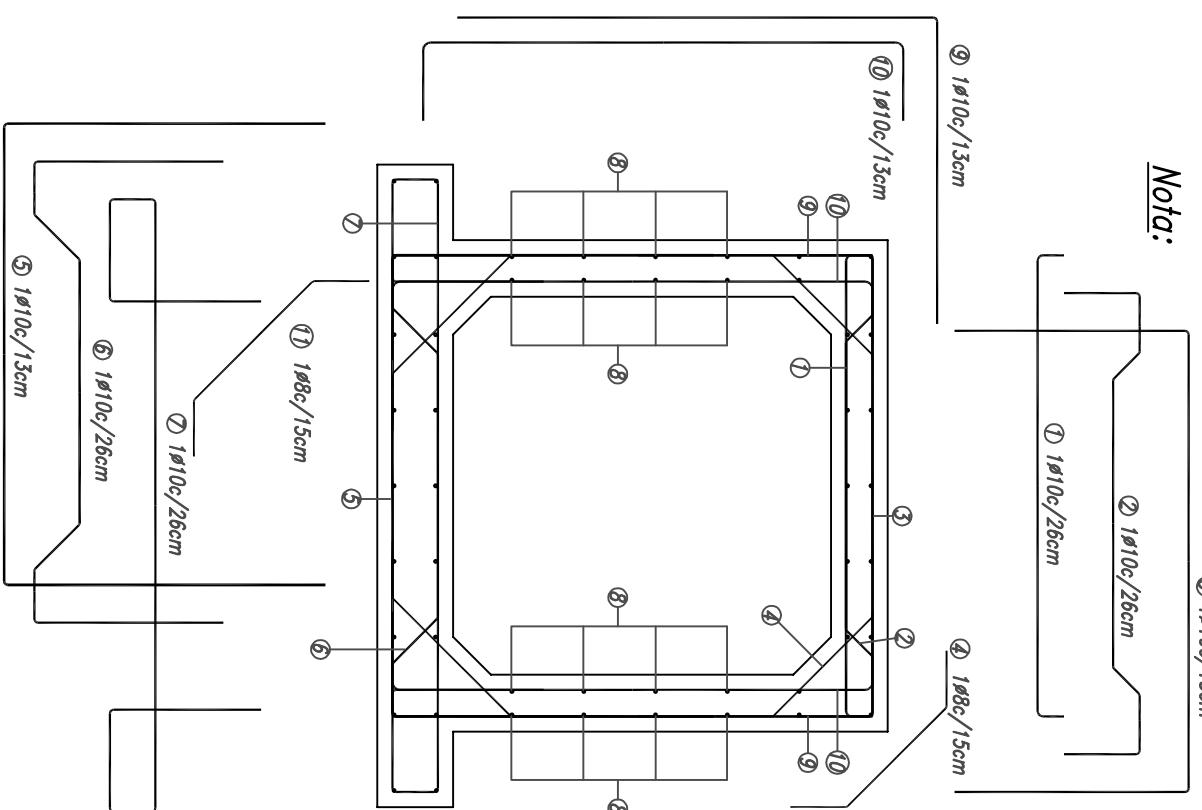

SECCIÓN TRANSVERSAL
DETALLE DE ARMADURA

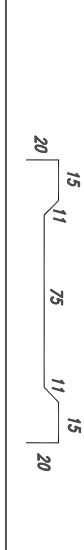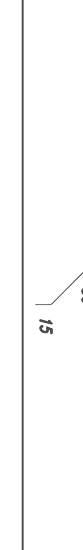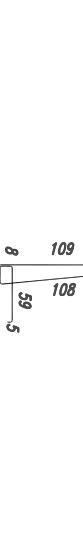PLANILLA DE DOBLADO DE HIERROS						
Posición	FORMA Y DIMENSIONES	Ø [mm]	sep. [cm]	cantidad	Long. ^a cortar [cm]	Peso [Kg.]
1		10	26	4	1.36	3
2		10	26	4	1.67	4
3		10	13	8	2.46	12
4		8	15	7x2	0.66	4
5		10	13	8	2.92	14
6		10	26	4	2.34	6
7		10	26	4	3.20	8
8		8	20	50	0.94	19
9		10	13	8x2	2.08	21
10		10	13	8x2	1.69	17
11		8	15	7x2	0.75	4
12		6	25	12x2	0.81	4
13a		10	20	11x2	4.17	57
13b		10	20	11x2	4.33	59
14		10	20	15x2	2.98	55
15		12	12	25x2	3.28	146
22		10	20	15x2	2.81	52
23		12	15	20x2	3.61	128
24		6	20	28x2	3.66	46
17		8	15	9	3.78	13
19		8	20	14	1.24	7

CÓMPUTO DE MATERIALES (por unidad según el caso)

Hormigón:

Conducto Tipo B (H-30).....Volumen 0,855 m³/ml.

Hormigón H-20 p limpieza e=10cm.....Volumen 0,170 m³/m.

Acero:

Acero Tipo III - ADN 420 / 500.

Conducto.....Peso 111 Kg/ml.

Cuánta:

Conducto..... 130 [kg/m³].

 SANTA FE PROVINCIA DE SANTA FE DIRECCION PROVINCIAL DE VIALIDAD DIRECCION DE ESTUDIOS Y PROYECTOS	
OBRA: Ruta Provincial N°61 TRAMO: San Justo - Soledad	FECHA: Actualizado Noviembre 2016
PLANO N° 10140 ESCALA: 1:20	PROYECTISTA: ING. CARLOS CIAN COLABORADOR:
DIRECTOR: Ing. CIVIL O. CONTURSI	DEBULANTE:

Conducto 1.00 x 1.00m para
desagüe en zona urbana
GEOMETRÍA Y ARMADURAS



OBRA: Ruta Provincial N° 61 TRAMO: San Justo - Soledad		PLANO N° 10141
		ESCALA: VARIAS
PREYECTISTAS : Ing. Gvnl G. Fernando Ing. Carlos Gian		
FECHA: Noviembre 2016	DIRECTOR: ING° CIVIL. O. CONTURSI	DIBUJO: Ing. Civil C. Regué

Plano modificado del original N°9698 (Abril 2011)

MURO DE CONTENCIÓN TIPO A
CONSTRUIR EN ZONA DE
ALCANTARILLAS TRANSVERSALES
EXISTENTES

PLANILLA DE DOBLADO DE HIERROS

Nº	DIMENSIONES (m)	Ø (mm)	sep. (cm)	cant.	L.c. (m)	Kg. (kg)
9	1,52	4,2	25	4	1,52	0,66
10		4,2	25	7	-	0,76
11	1,12 es vertical	4,2	15	7	1,32	1,01
12		4,2	15	8	-	0,87
13	0,57 0,57 0,57 0,57 0,57	6	20	5	0,82	0,91
14		6	25	4	0,82	0,73
15		6	22	6	-	1,33
16		6	25	7	-	1,55
17	1,50 es vertical	10	20	5	1,70	5,24
18	1,20 es vertical	10	20	5	1,90	5,86

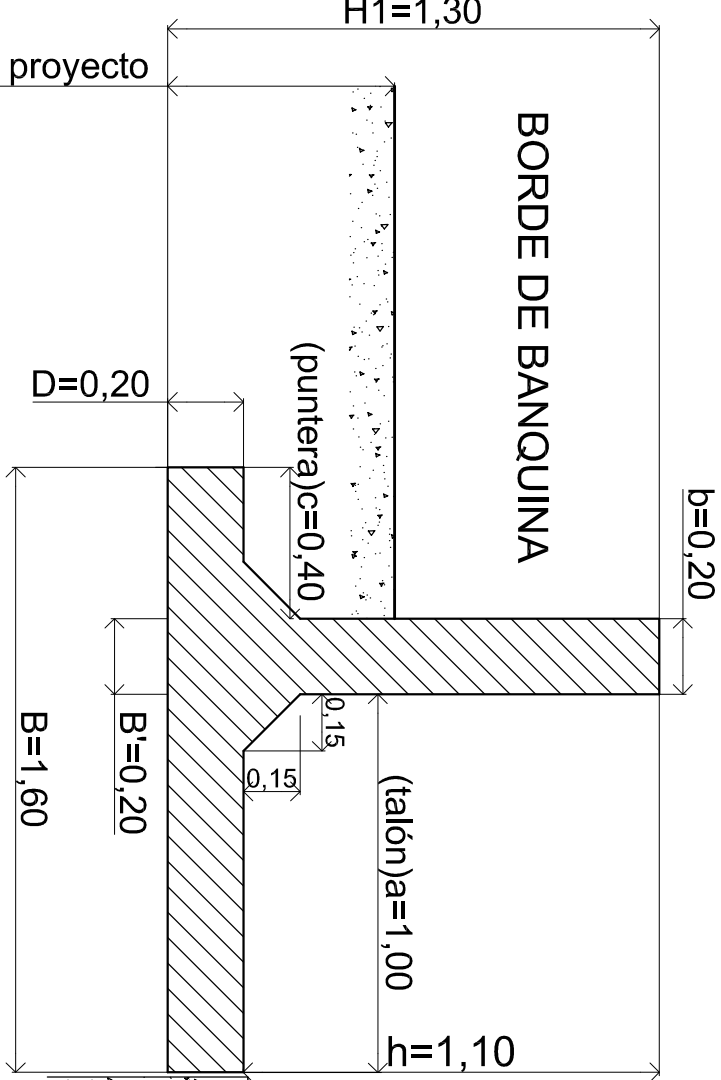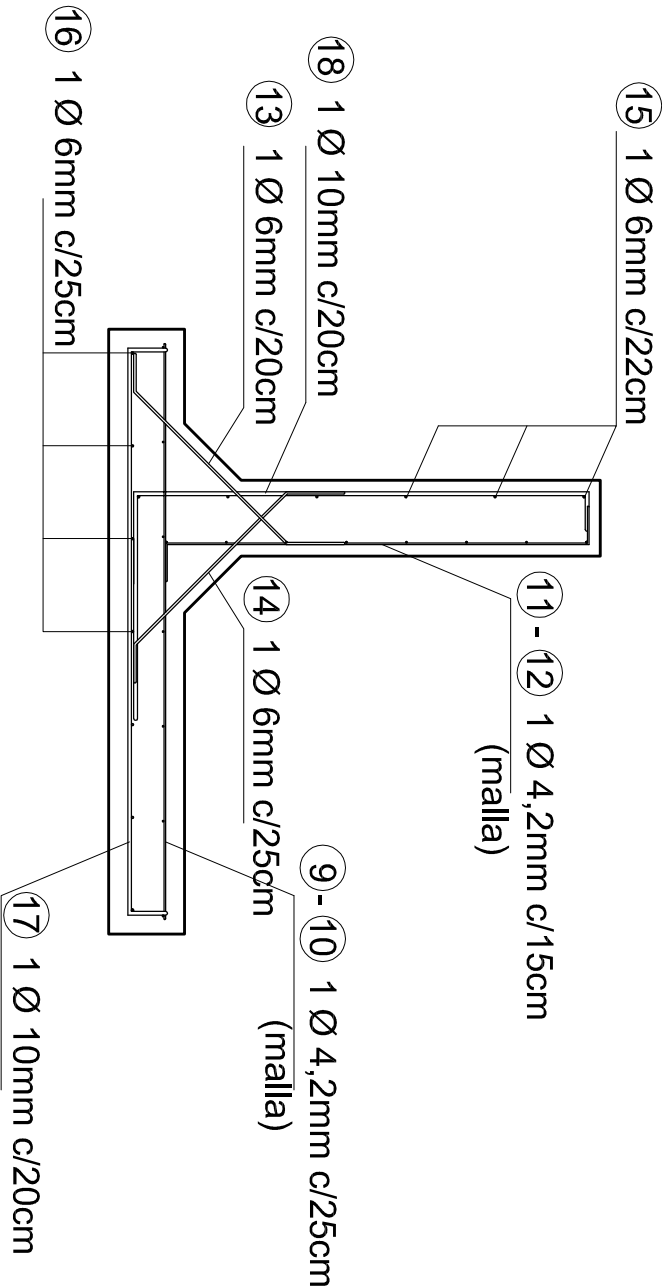

MURO DESDE
h=0,60m a h=1,10m

GUARDARUEDA
DE ALCANTARILLAS
EXISTENTES

NOTA:

LAS CANTIDADES CONSIGNADAS EN LAS PLANILLAS DE DOBLADO DE HIERROS CORRESPONDEN A UN METRO LINEAL DE MURO.
DEBERÁN COLOCARSE CUATRO GANCHOS DE 6mm DE DIÁMETRO POR CADA m2 DE SUPERFICIE DE HORMIGÓN.

MATERIALES: HORMIGON H-30 S/ CIRSOC 201-2005
ACERO: ADN 420/500