



PROVINCIA DE SANTA FE

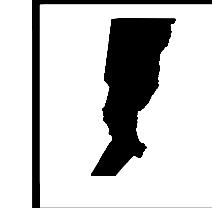

PROVINCIA DE SANTA FE
DIRECCION PROVINCIAL DE VIALIDAD
DIRECCION DE ESTUDIOS Y PROYECTOS

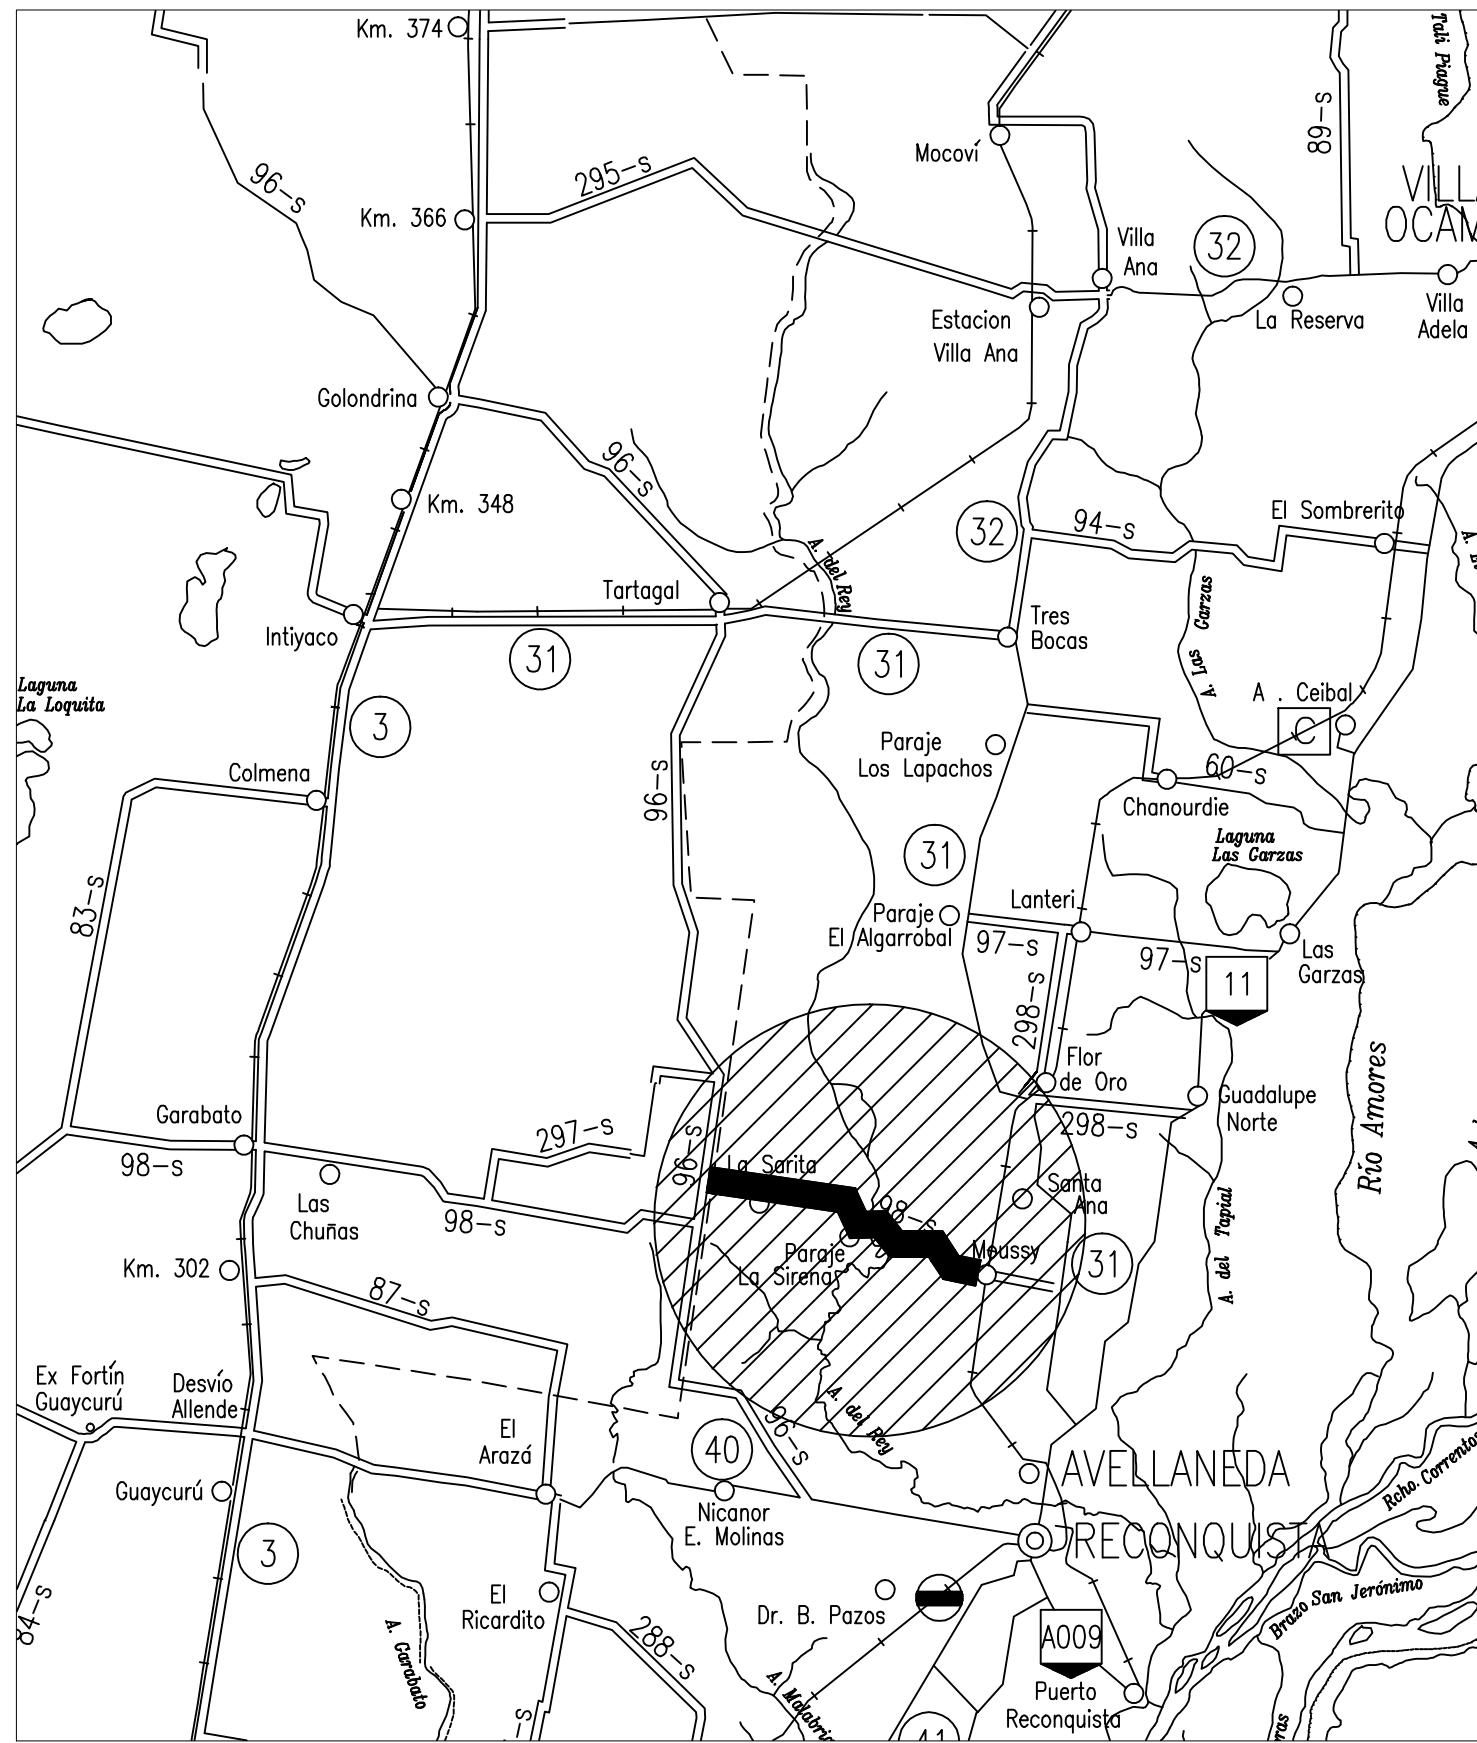

OBRA: Ruta Provincial N° 98-s

TRAMO: Moussy - La Sarita (R.P. Nº 96-s)

PLANO N°
10354

ESCALA:

PROYECTISTA:

PROYECTO HIDRAÚLICO:

DIBUJO:

FECHA:

DIRECTOR GRAL.:

CROQUIS DE UBICACIÓN

REFERENCIAS

RUTAS NACIONALES


12


RUTAS PROVINCIALES

1

LÍMITE INTERPROVINCIAL

LÍMITE DEPARTAMENTAL

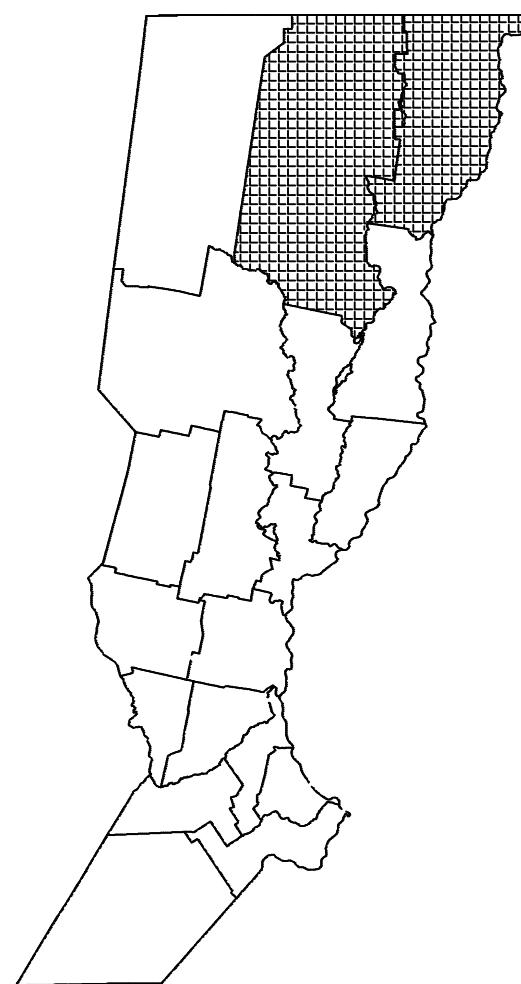

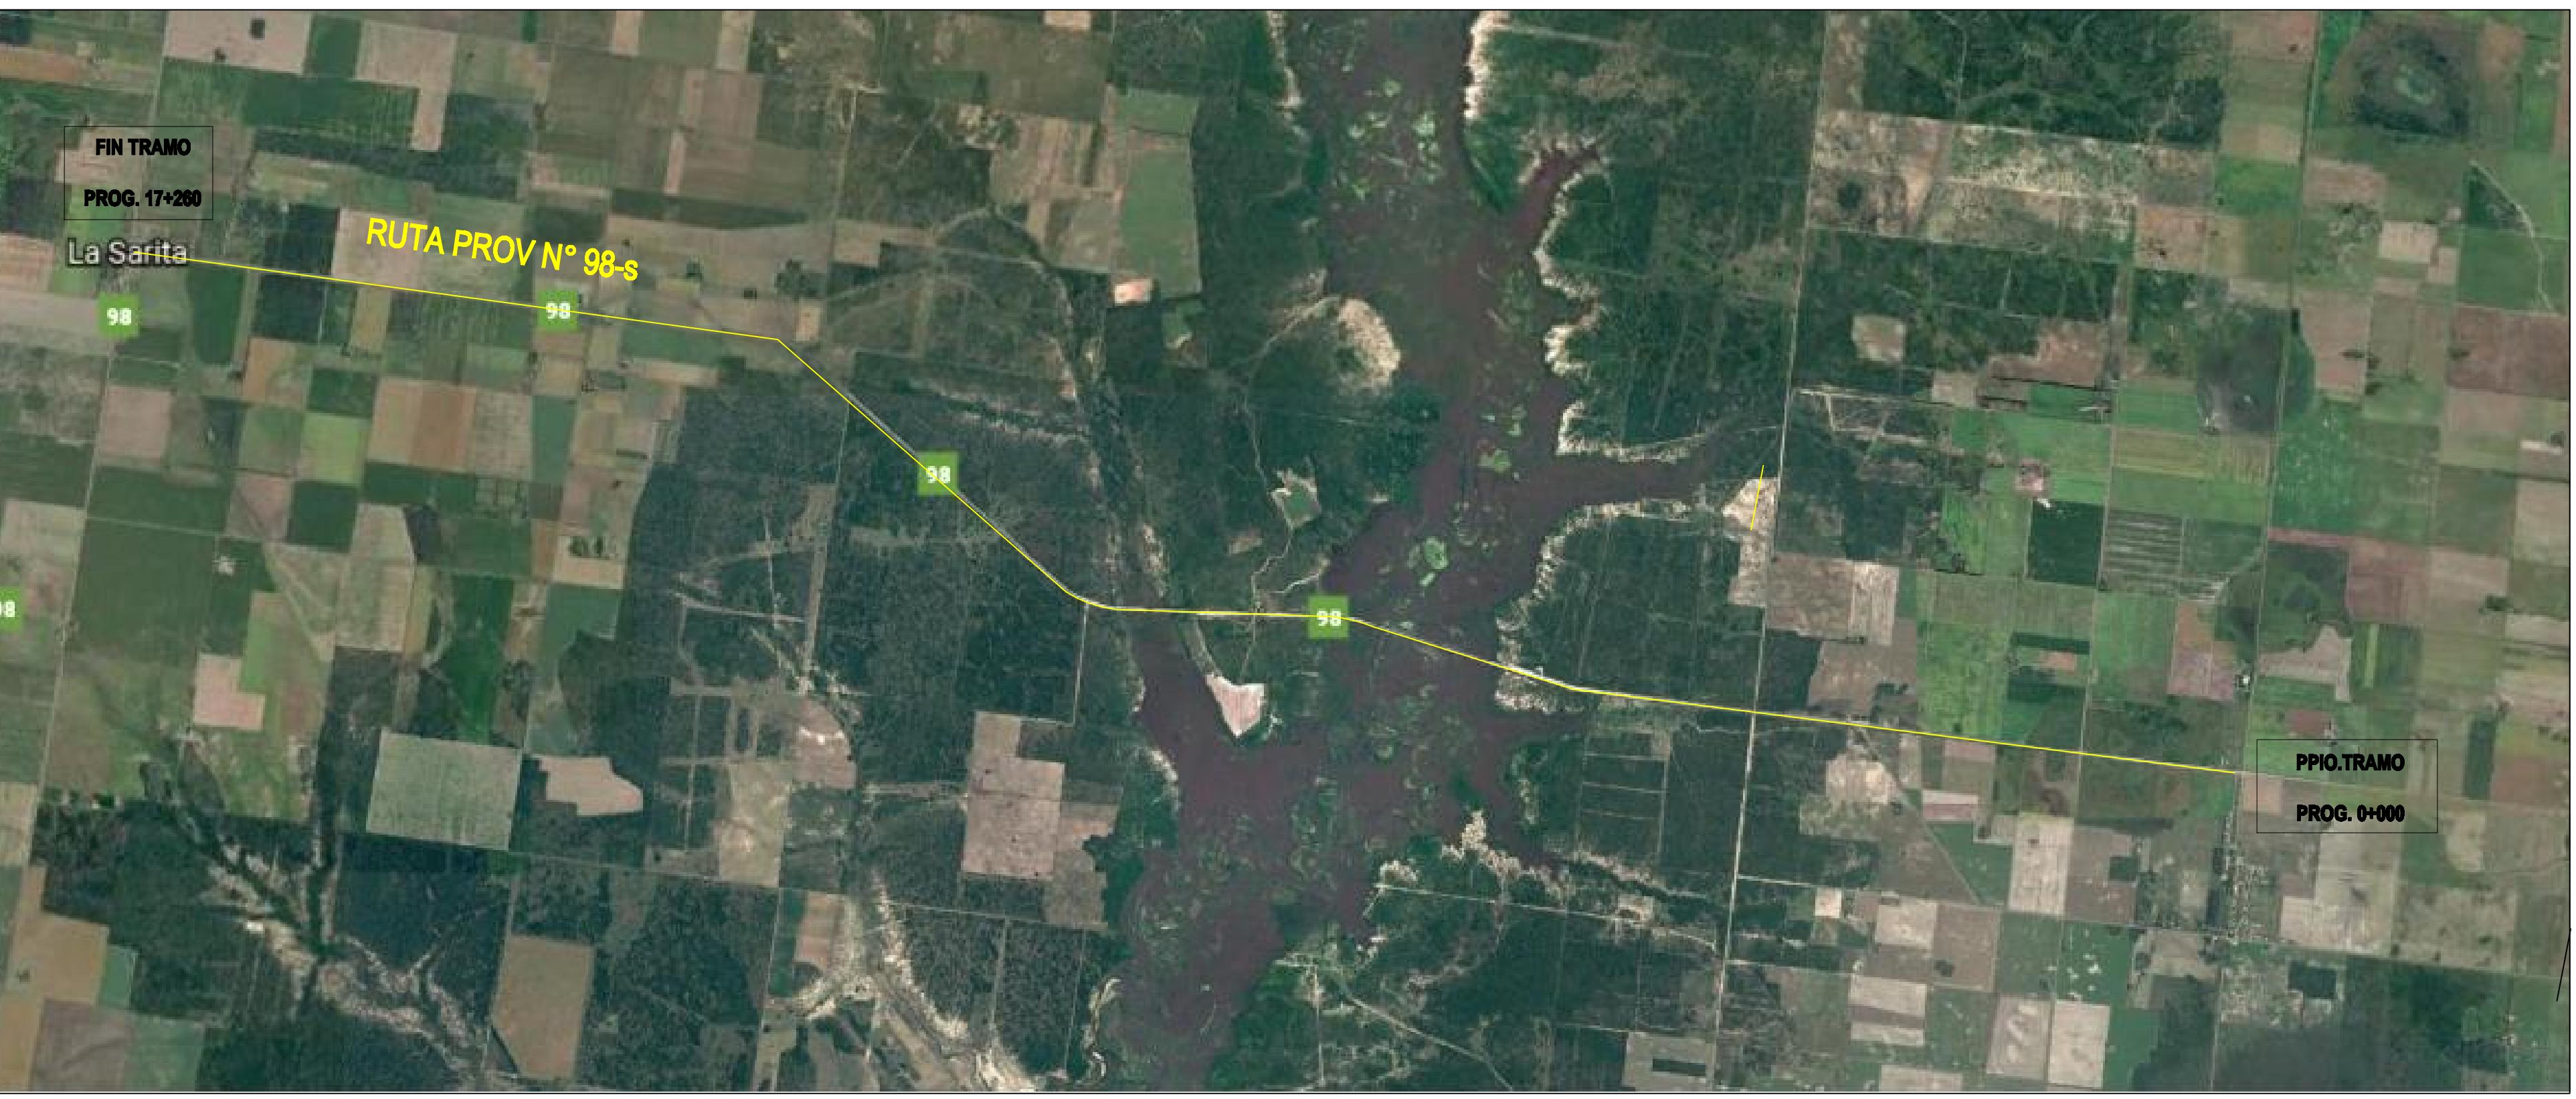

DPV SANTA FE	PROVINCIA DE SANTA FE DIRECCION PROVINCIAL DE VIALIDAD DIRECCION GENERAL DE PROYECTOS
PLANO N° 1035	ESCALA
PROYECTISTAS:	
PERIODOR:	
FECHA: FEBRERO 2018	DIRECTOR GRAL: Ing. Civil C. COTURSI
DIBUJO:	

PLANIMETRÍA GENERAL

PROVINCIA DE SANTA FE

DIRECCION PROVINCIAL DE VALDAD

DIRECCION GENERAL DE PROYECTOS

PLANO N° 10361

ESCALA: 1:10000

LINEA DE REFERENCIA: 111100

PROYEKTAS: 310


C.M. F. S. B. E. M. O. A.

DIBUJO:

FIRERO: 2018


DIBUJO:

CONSERVAR

 


PERFIL TIPO 1:

Entre Preg. 0+000.00 a 0+600.00 y 0+600.00 a 17+000.00

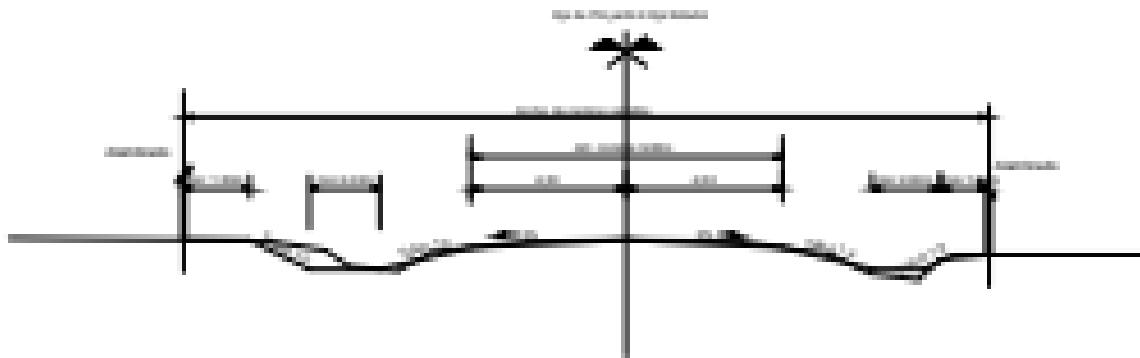

PERFIL TIPO 2:

Entre Preg. 0+010.00 a 0+620.00

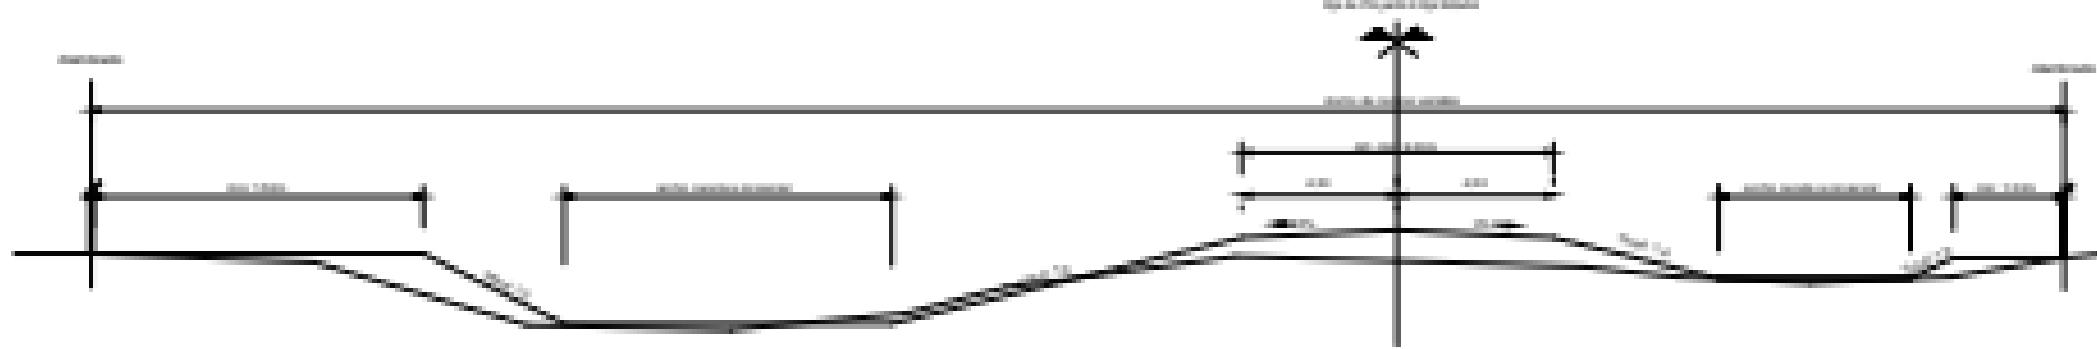

MINISTERIO DE TRANSPORTES Y
COMUNICACIONES
DIRECCIÓN PROVINCIAL DE VALDAD
Sistemas de Información y Recursos



PERFIL TRANSVERSAL TIPO