


Pje. 16100

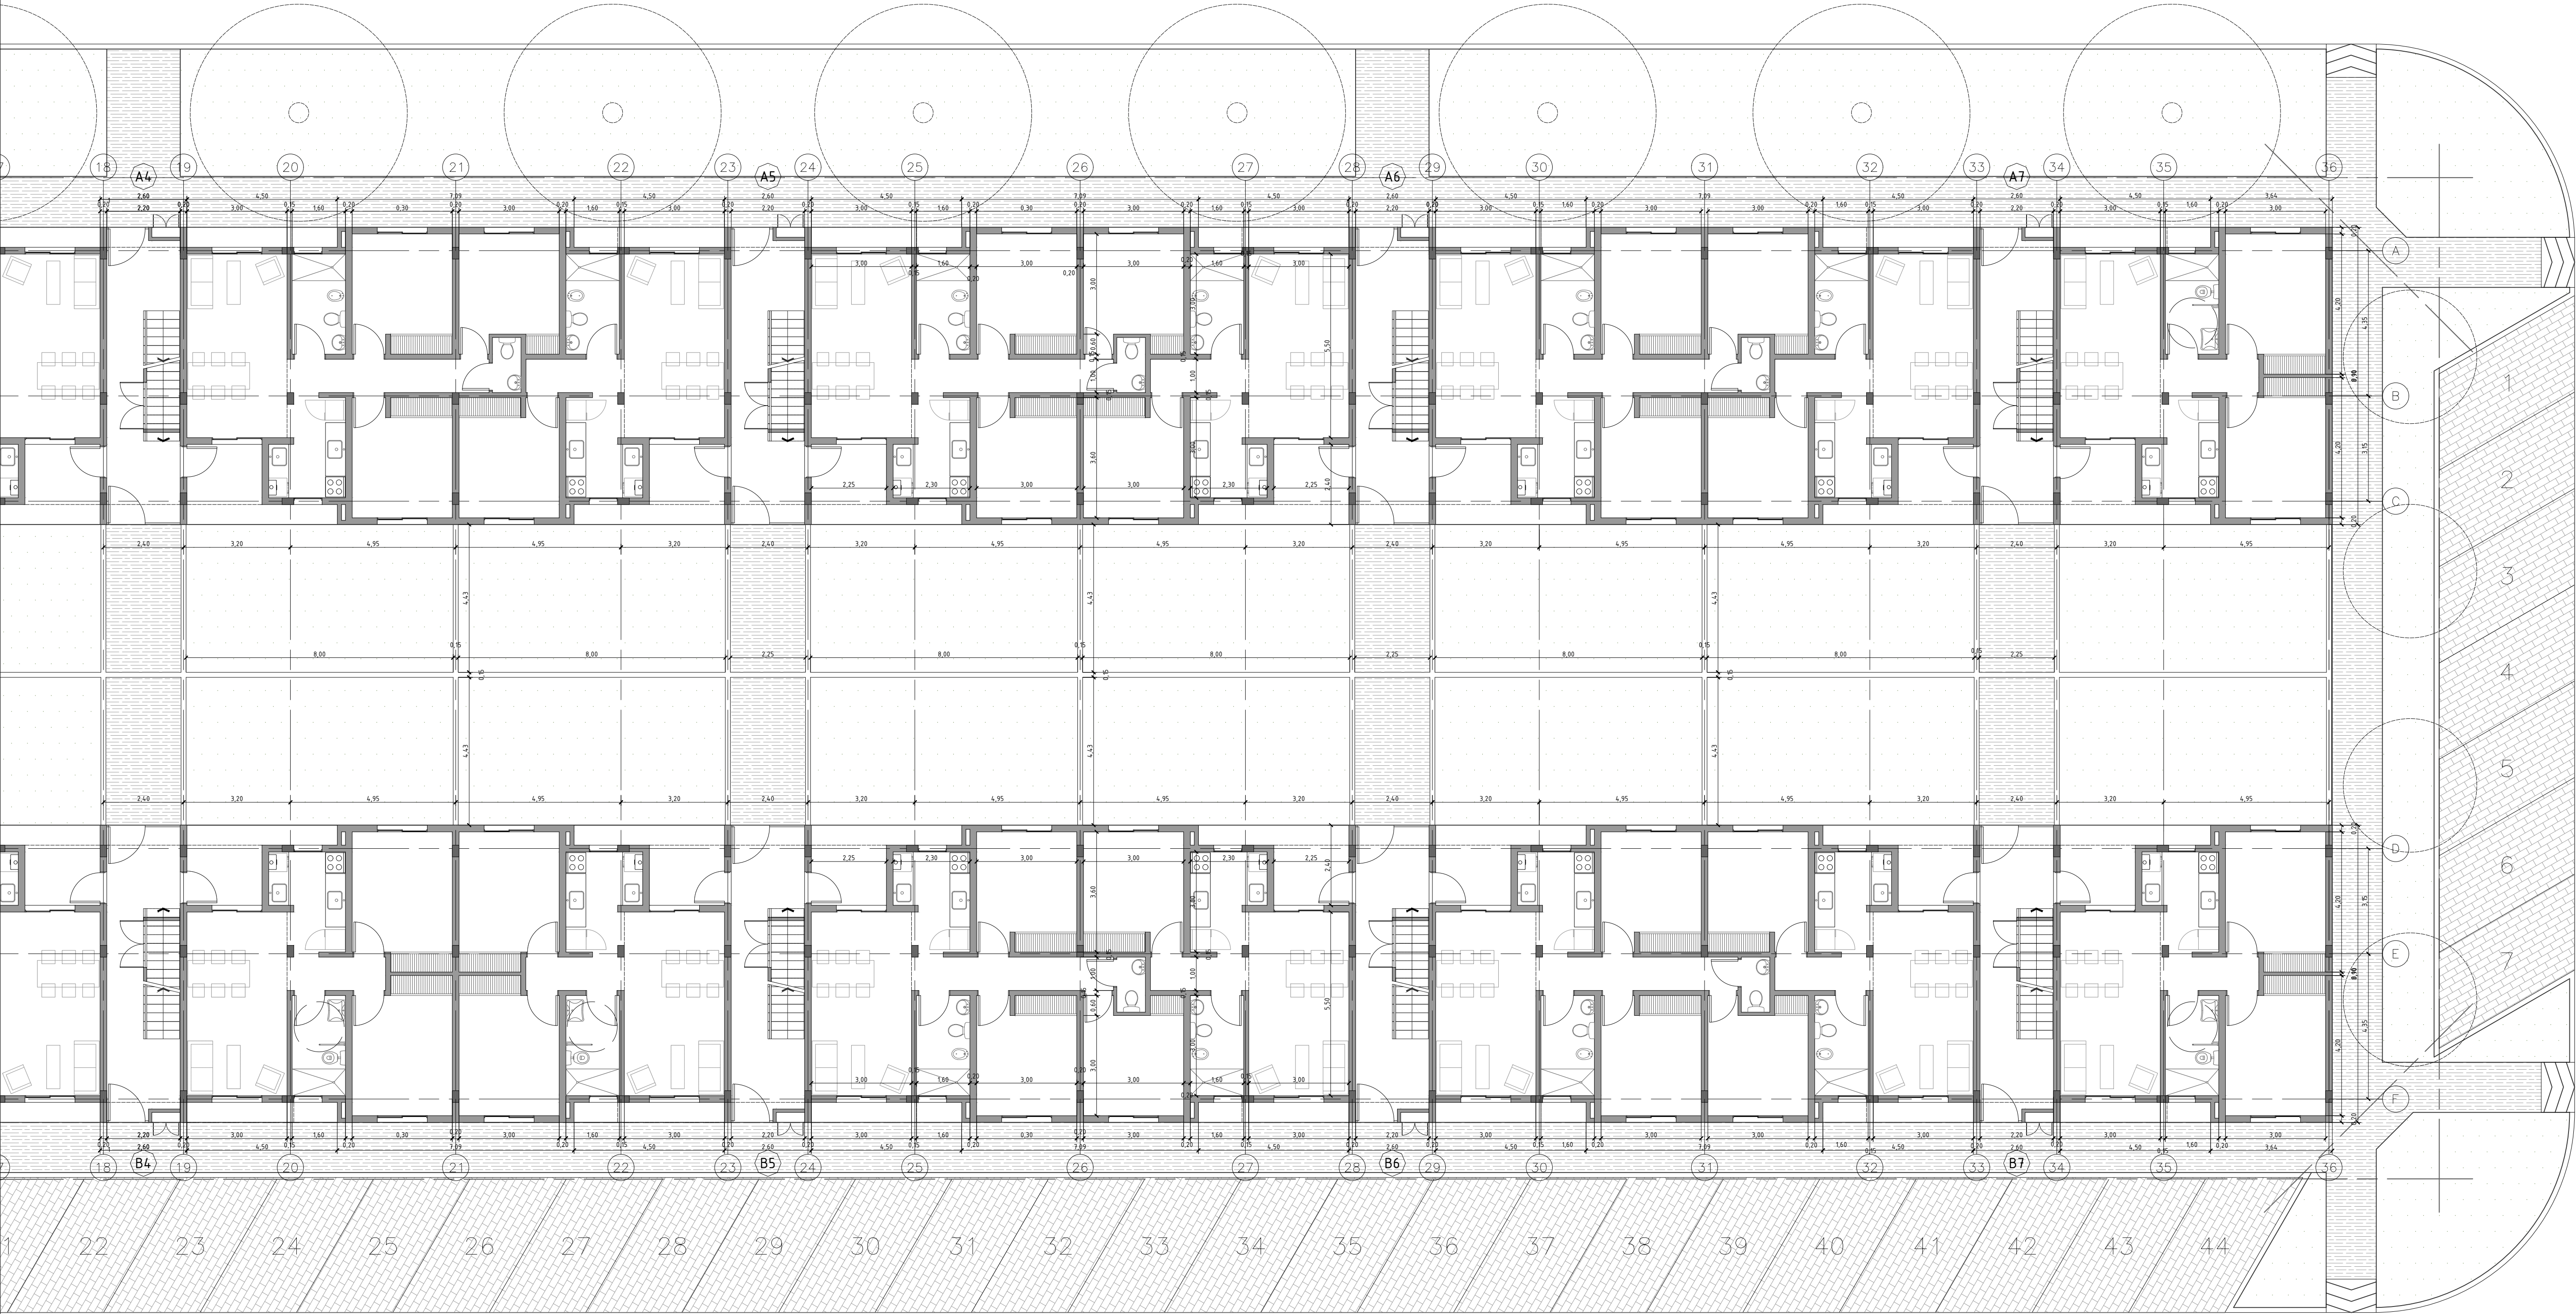

Nueva calle