



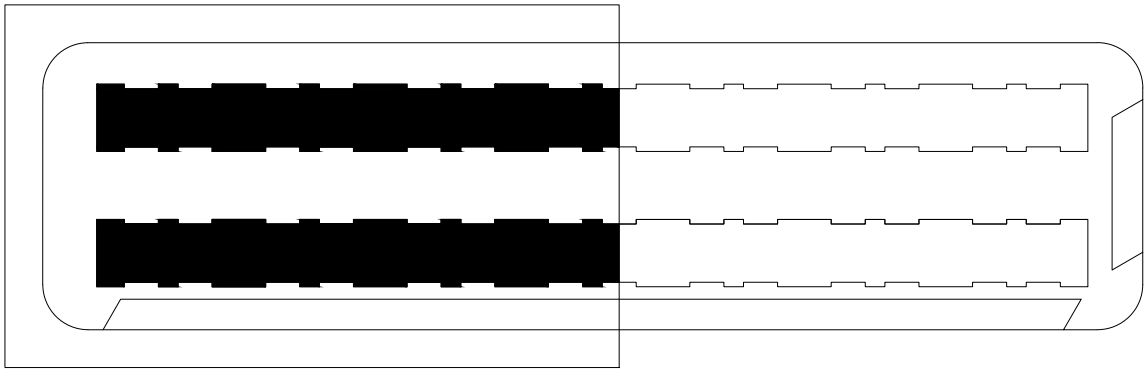

Pje. 16100

Nueva calle

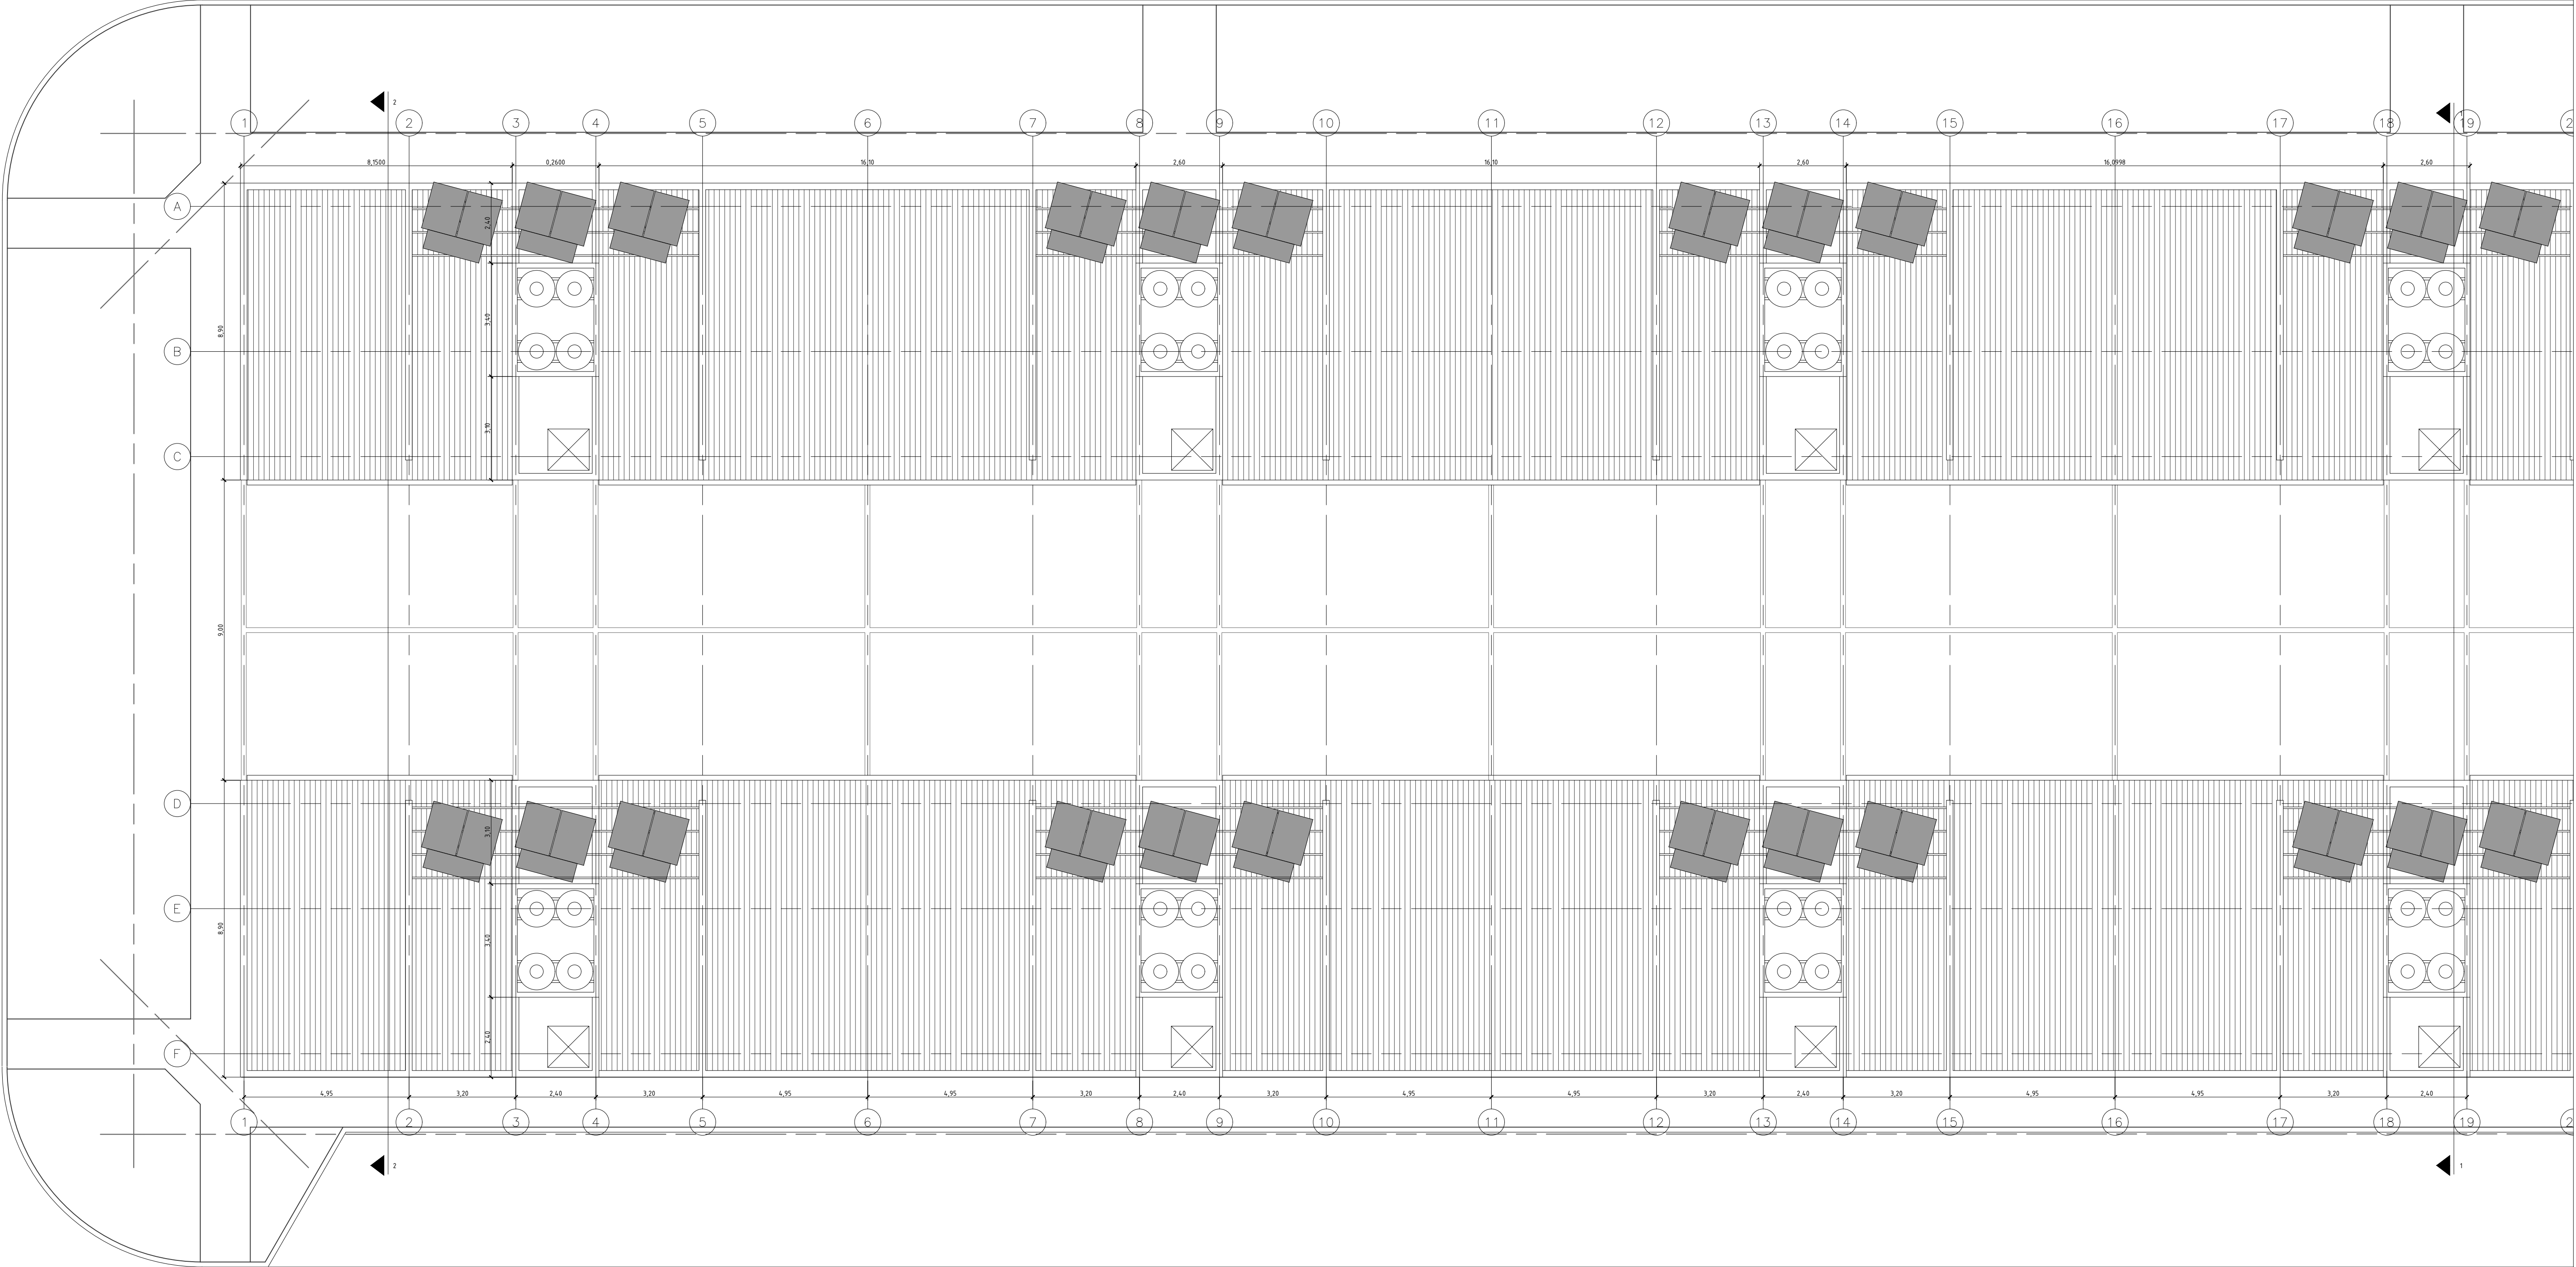

Nueva calle