
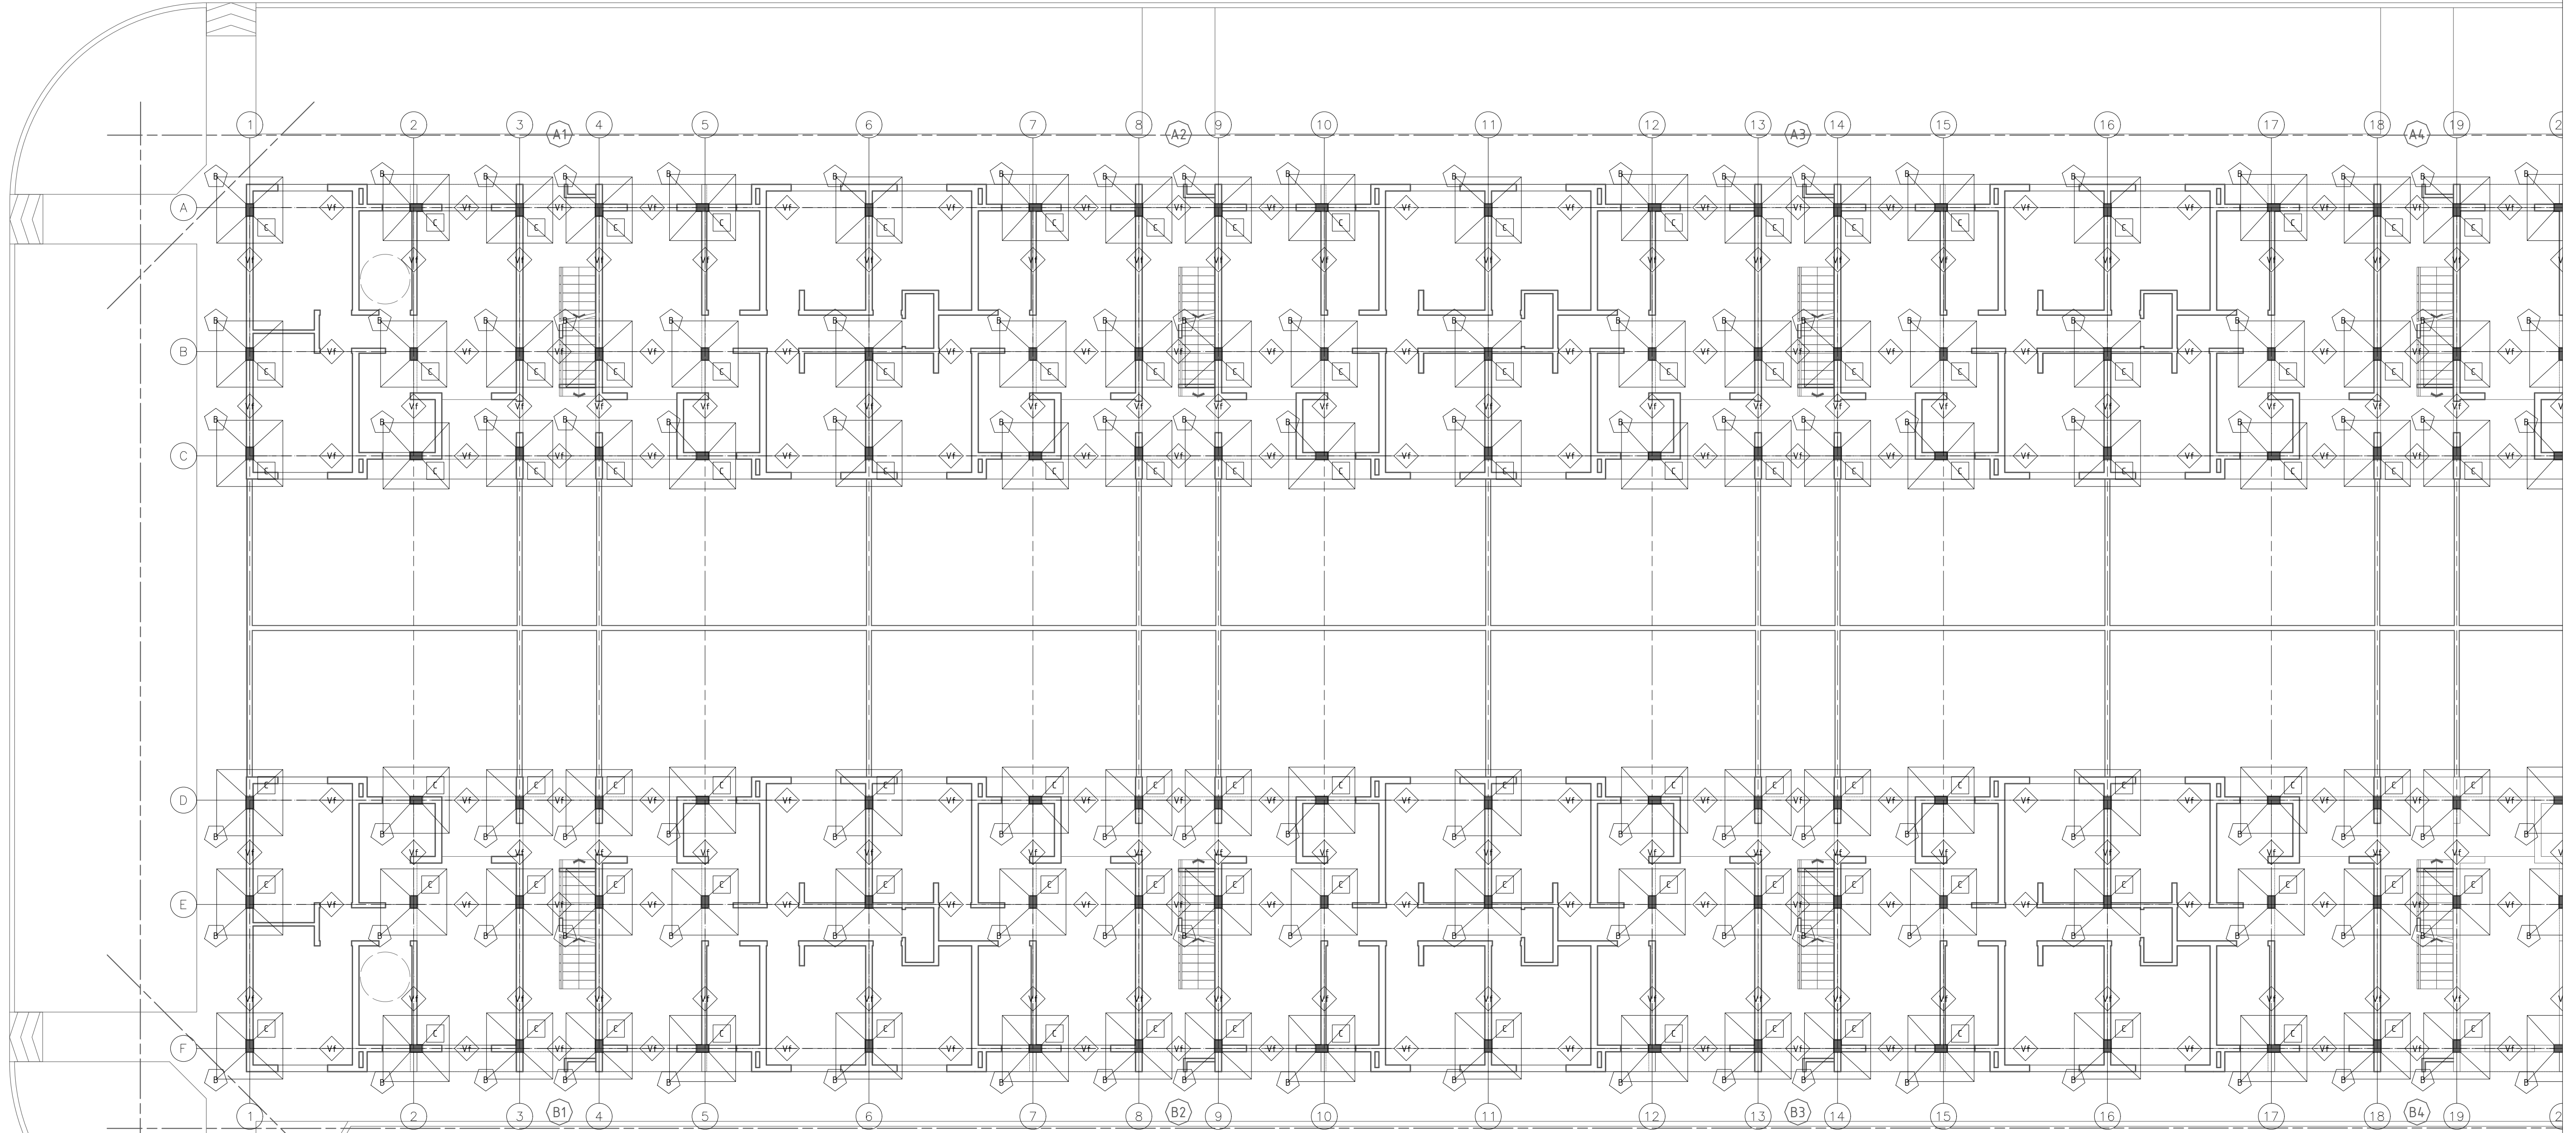


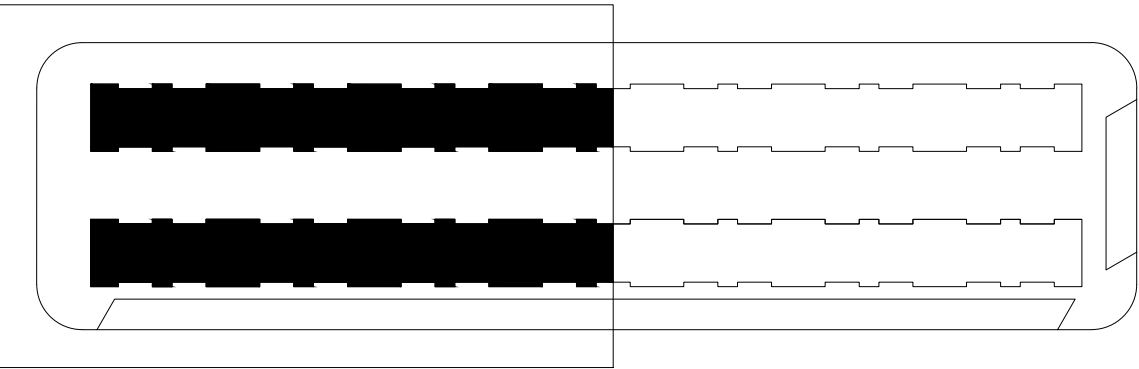

REFERENCIAS

- B Bases
- C Columnas
- V Vigas
- Vf Vigas de Fundación
- Vcu Vigas Principales Cubiertas
- Vc Vigas Apoyo Cubierta Metálica
- Vs Vigas Apoyo Principal Colectores Solares
Posición y Cálculo Utilización y Dimensiones de Colectores Solares
- Vtq Vigas Apoyo Principal Tq Reserva
Posición y Cálculo Utilización y Dimensiones de Tq de Reserva
- L Losas
- Le Losas Escalera

PLANO
PLANTA BAJA- Bloques A-B (Oeste)
ESTRUCTURAS

COMPLEJO HABITACIONAL
ROSARIO- B° Antártida Argentina M1- 112 Viviendas
ROSARIO DEPARTAMENTO ROSARIO

E01