
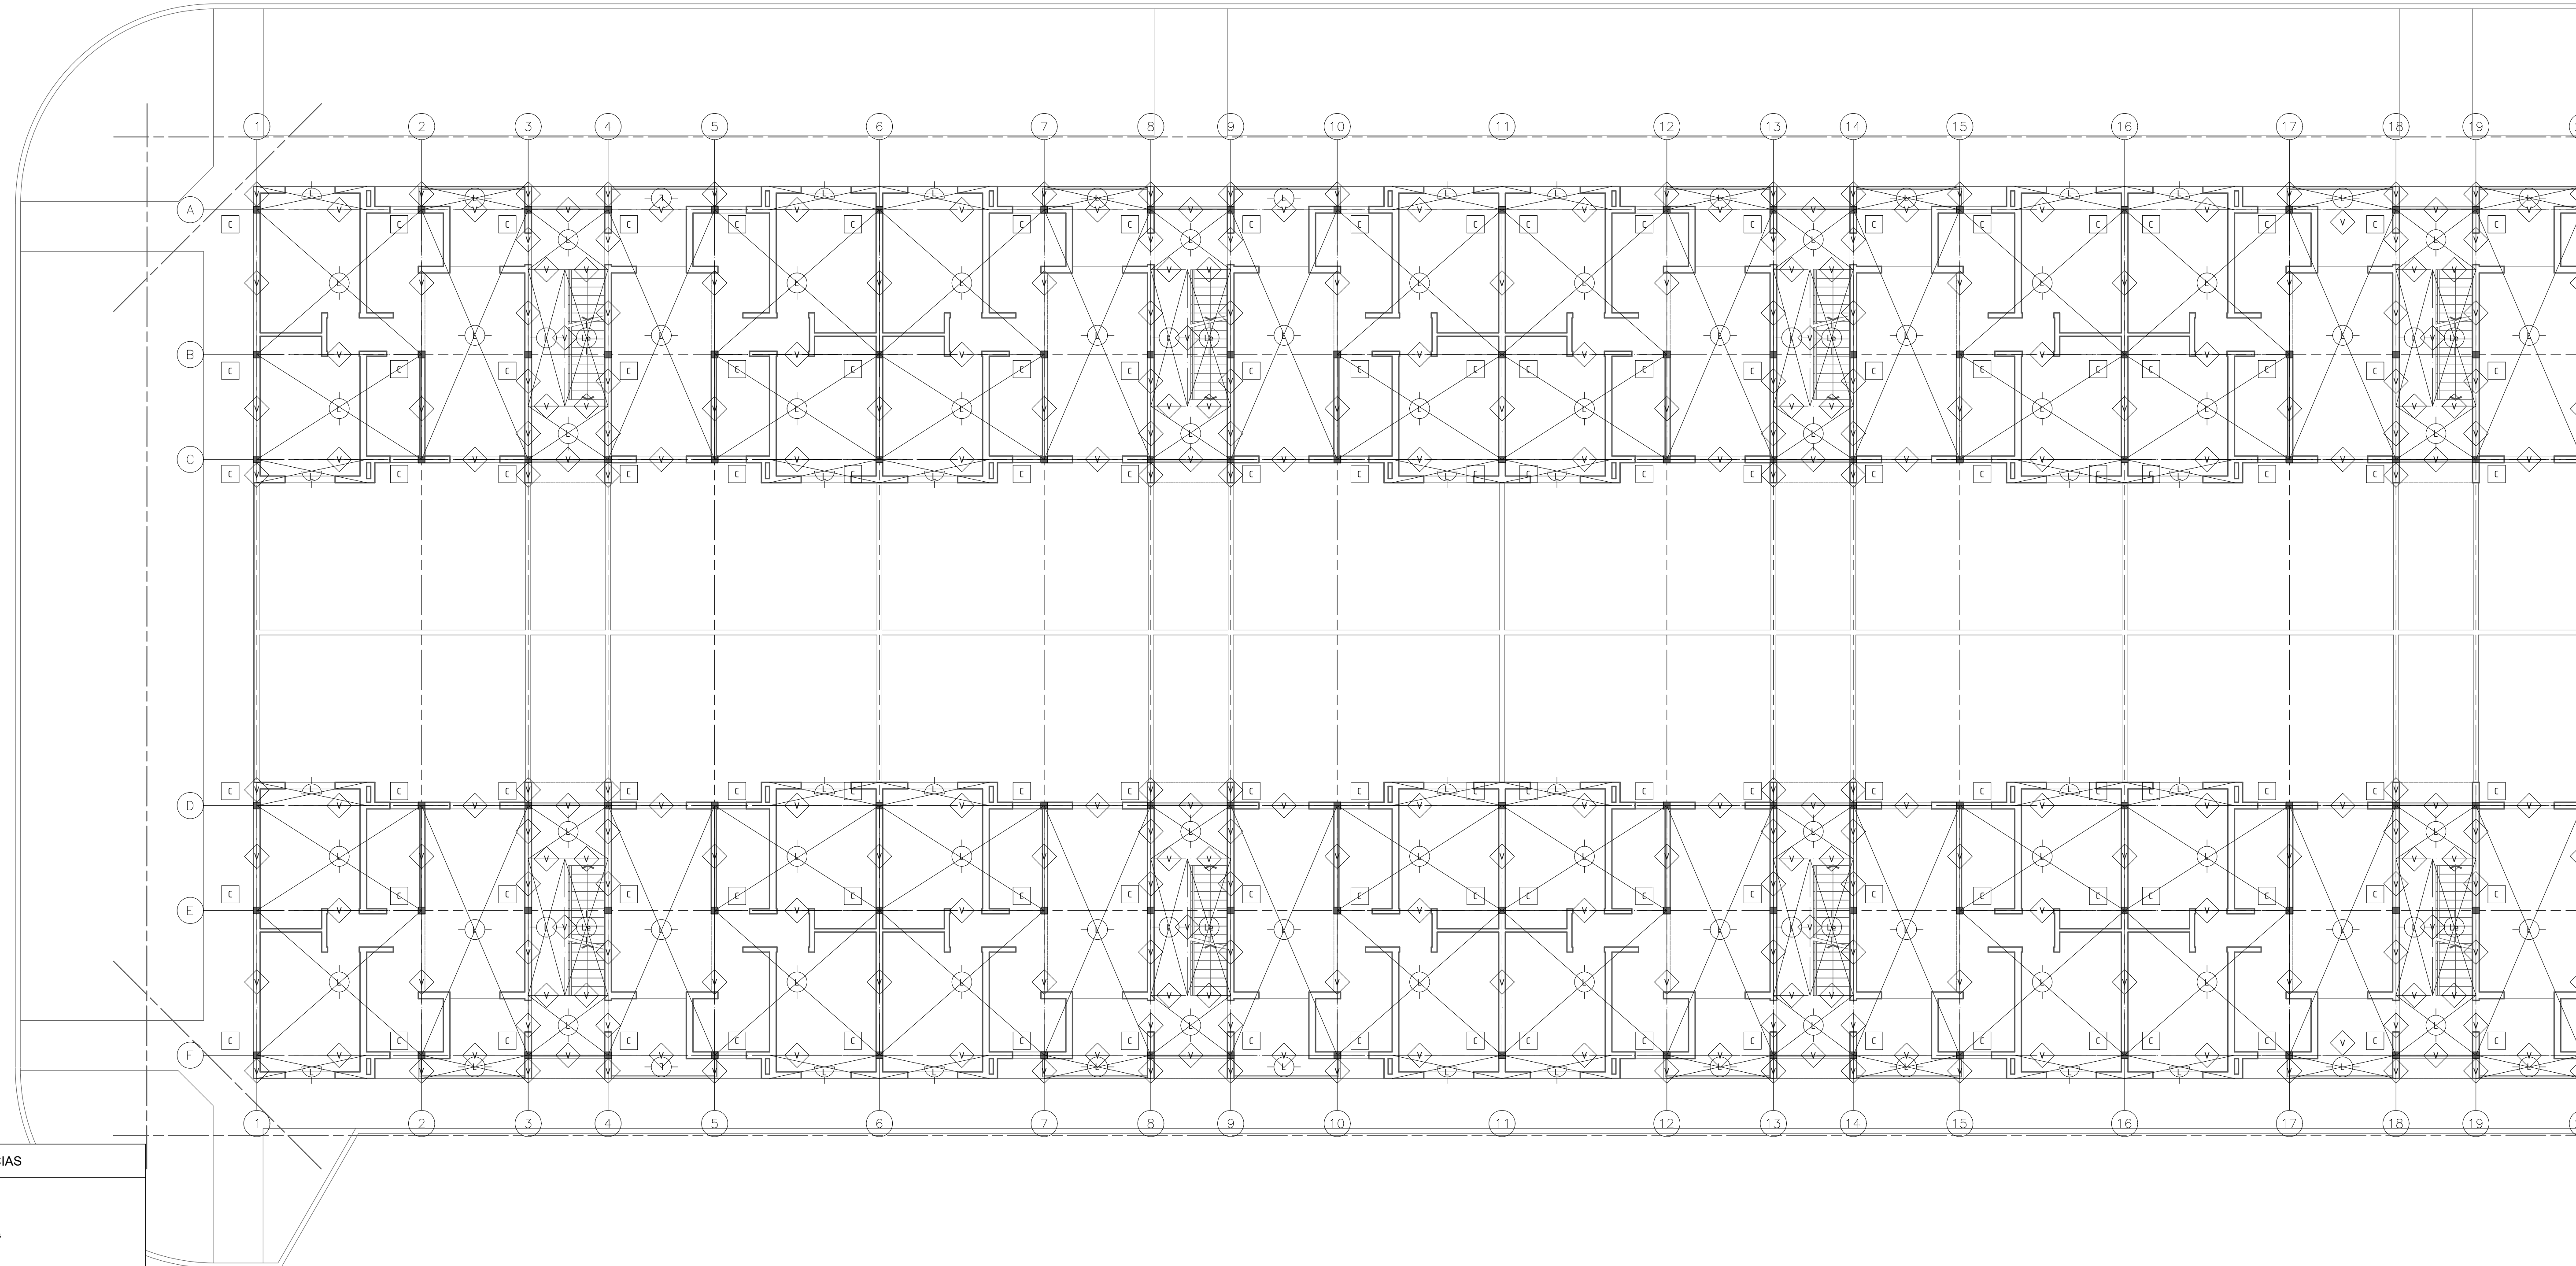


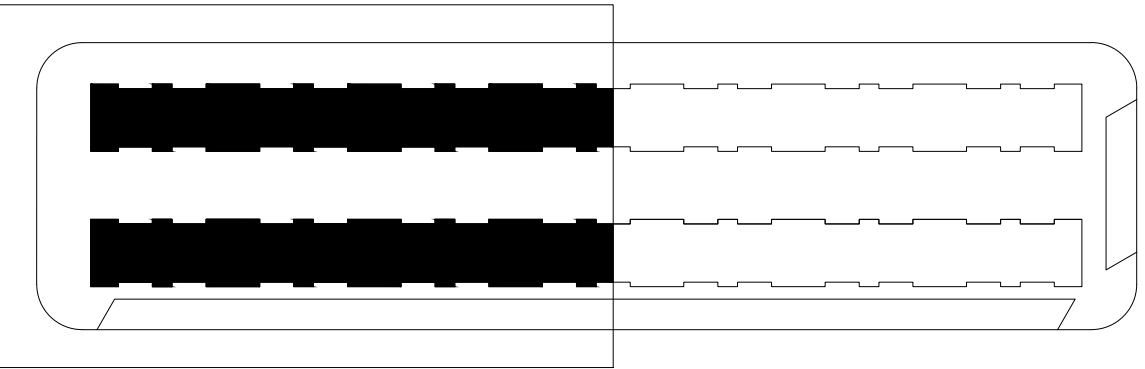

| REFERENCIAS |                                          |
|-------------|------------------------------------------|
|             | Bases                                    |
|             | Columnas                                 |
|             | Vigas                                    |
|             | Vigas de Fundación                       |
|             | Vigas Principales Cubiertas              |
|             | Vigas Apoyo Cubierta Metálica            |
|             | Vigas Apoyo Principal Colectores Solares |
|             | Vigas Apoyo Principal Tq Reserva         |
|             | Losas                                    |
|             | Losas Escalera                           |