
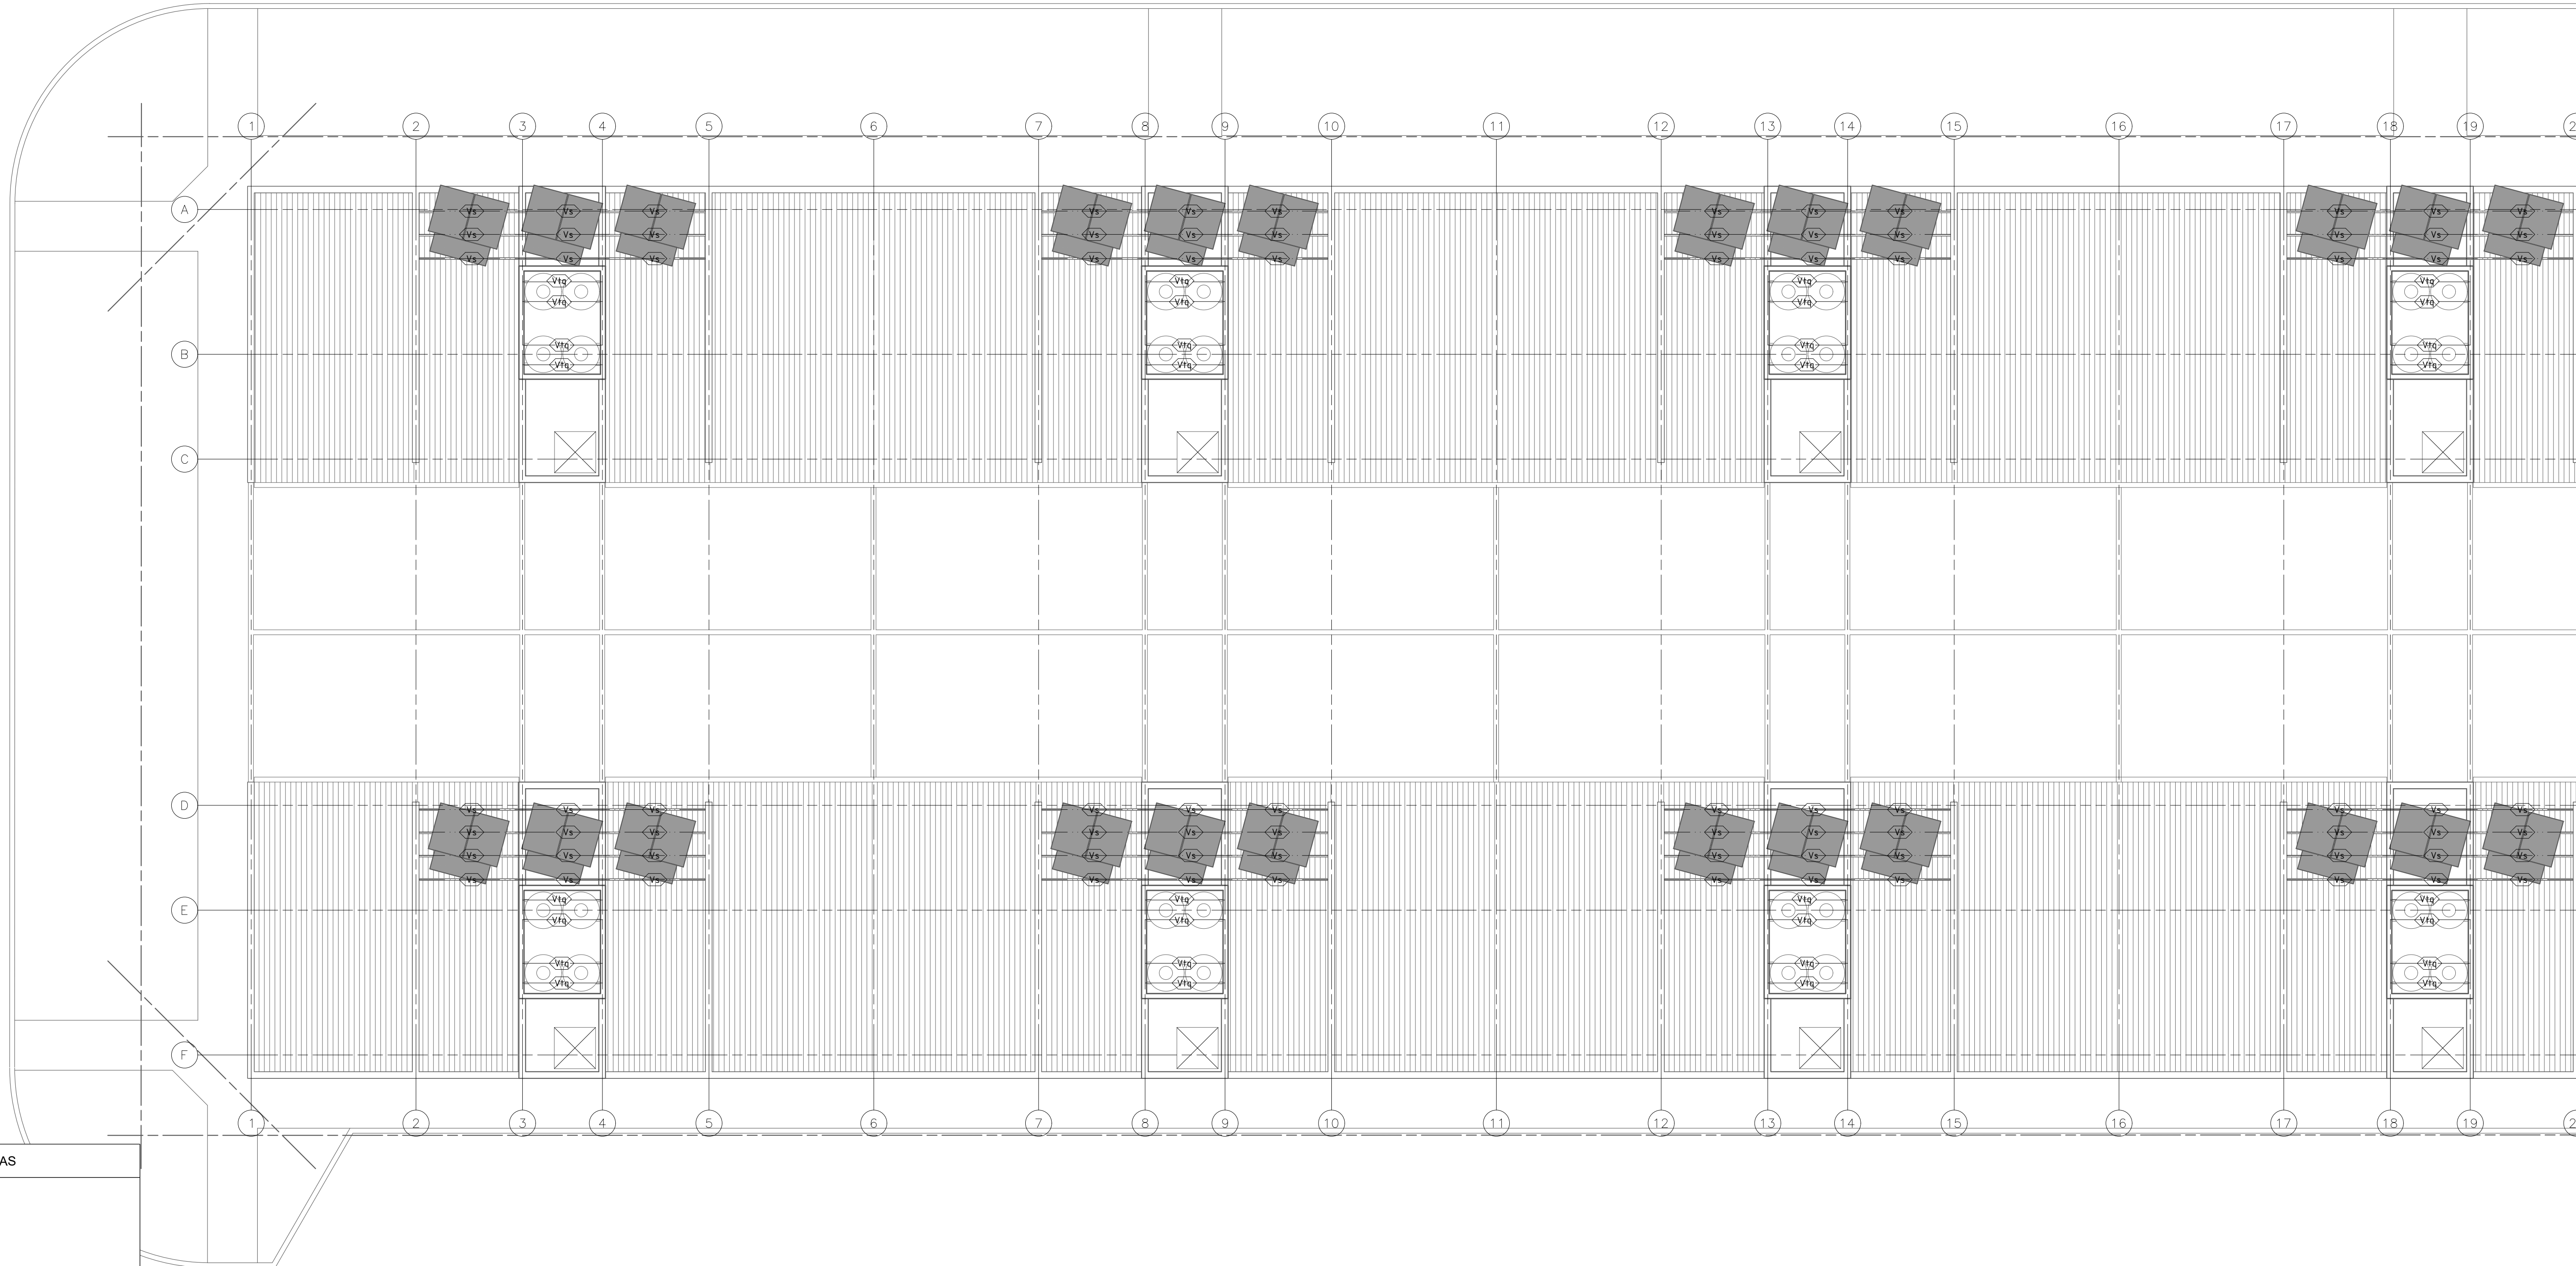


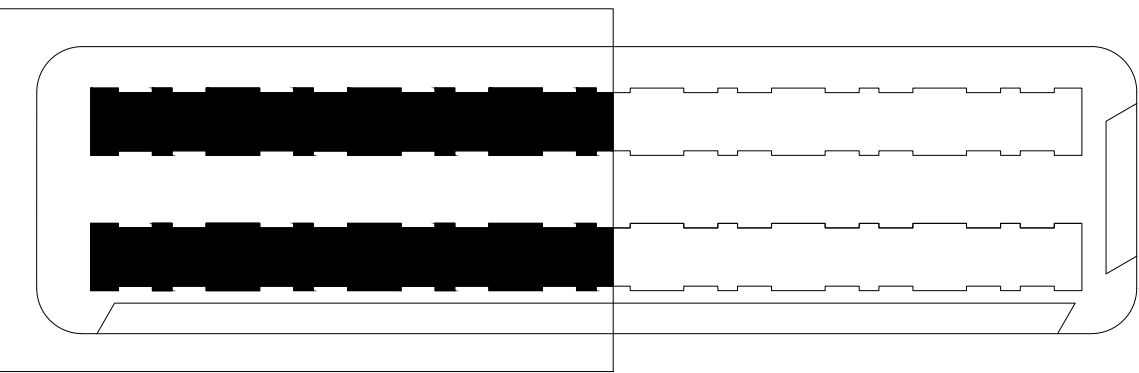

REFERENCIAS

- Bases
- Columnas
- Vigas
- Vigas de Fundación
- Vigas Principales Cubiertas
- Vigas Apoyo Cubierta Metálica
- Vigas Apoyo Principal Colectores Solares
Posición y Cálculo Utilización y Dimensiones de Colectores Solares
- Vigas Apoyo Principal Tq Reserva
Posición y Cálculo Utilización y Dimensiones de Tq de Reserva
- Losas
- Losas Escalera