




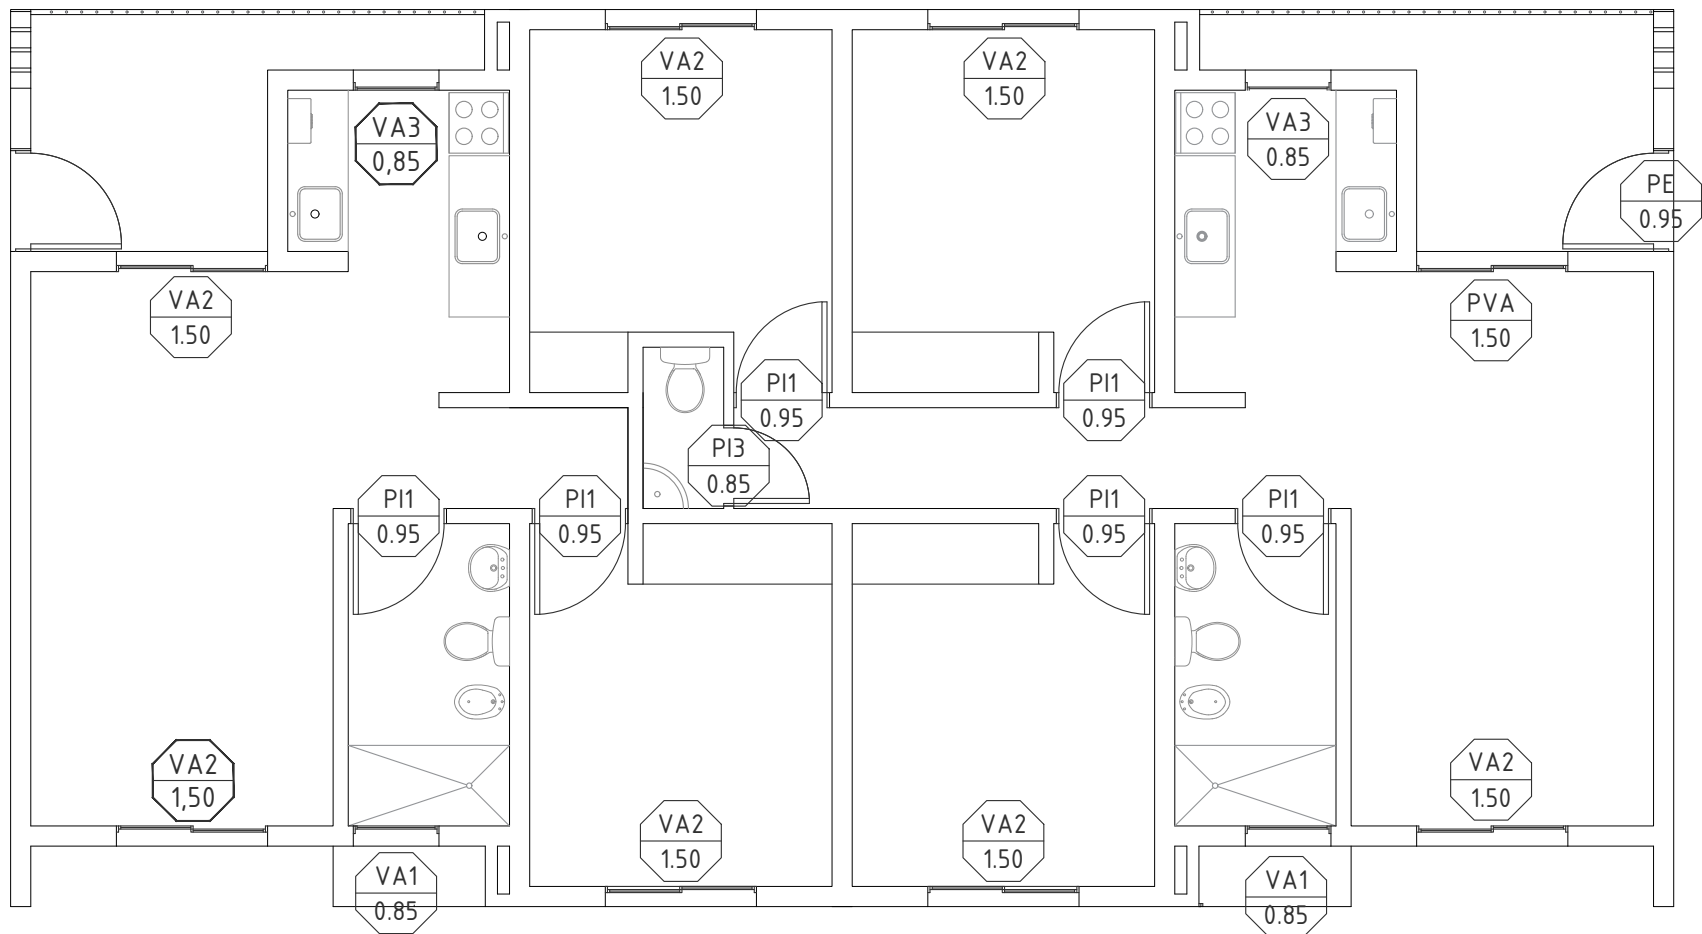


PLANTA BAJA- 1D Y 3D

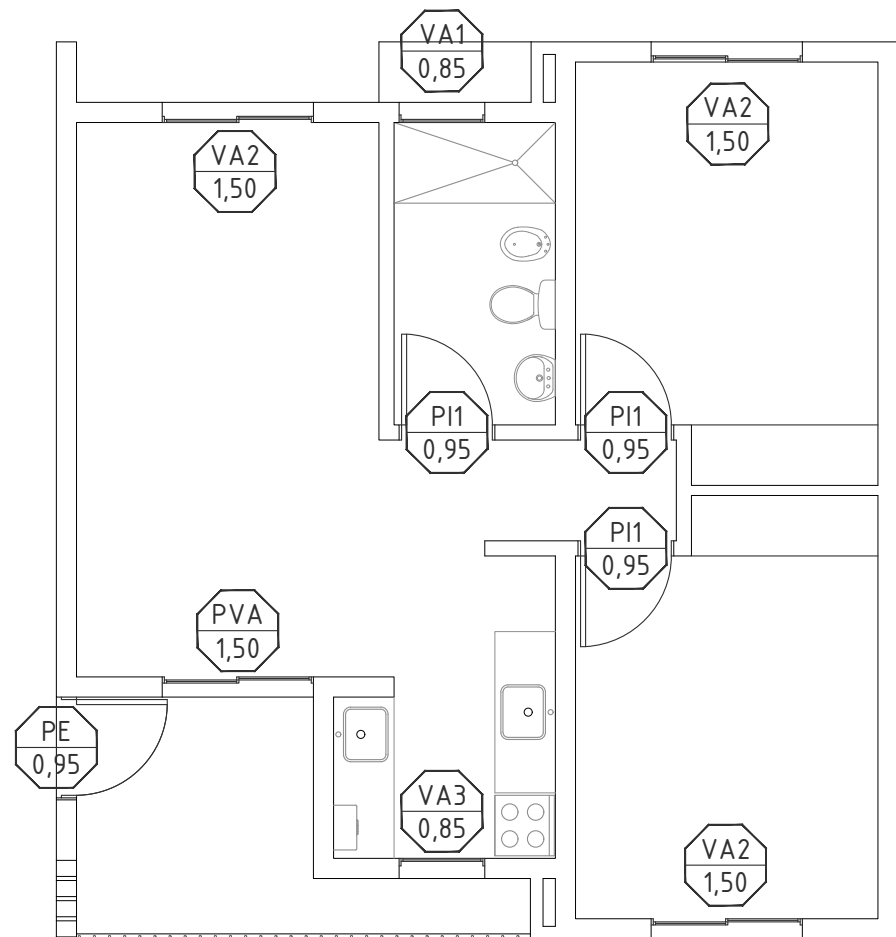


PLANTA BAJA - 2D

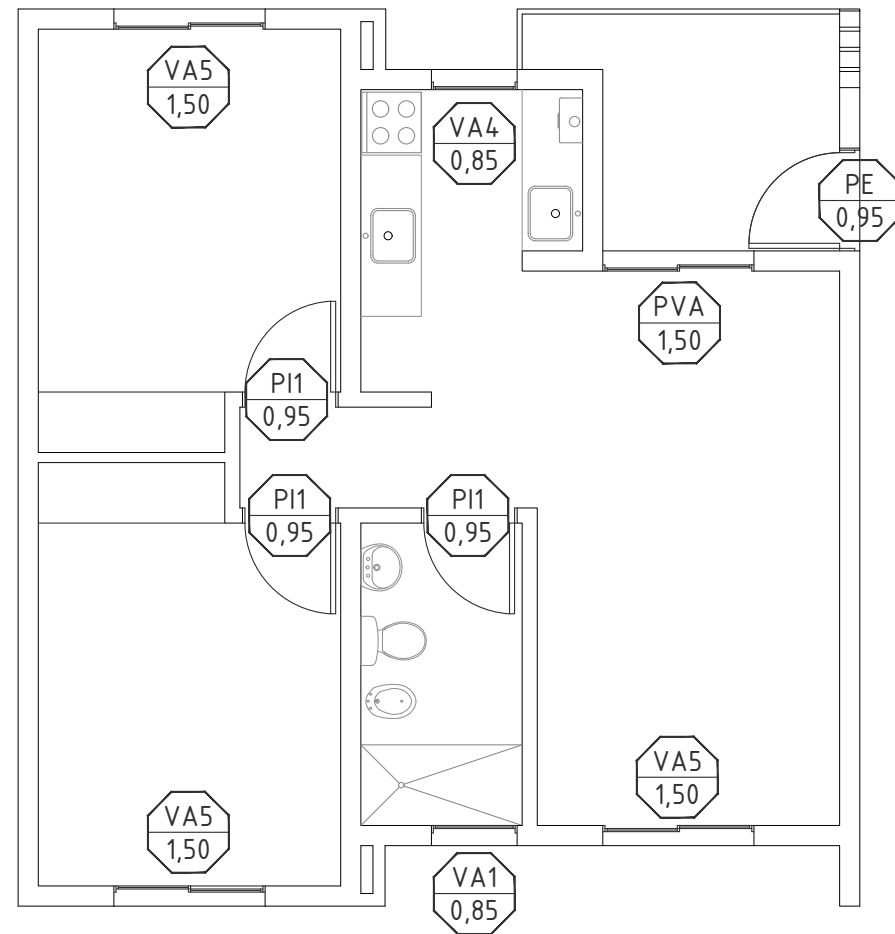


PLANTA 1º, 2º y 3º - 2D

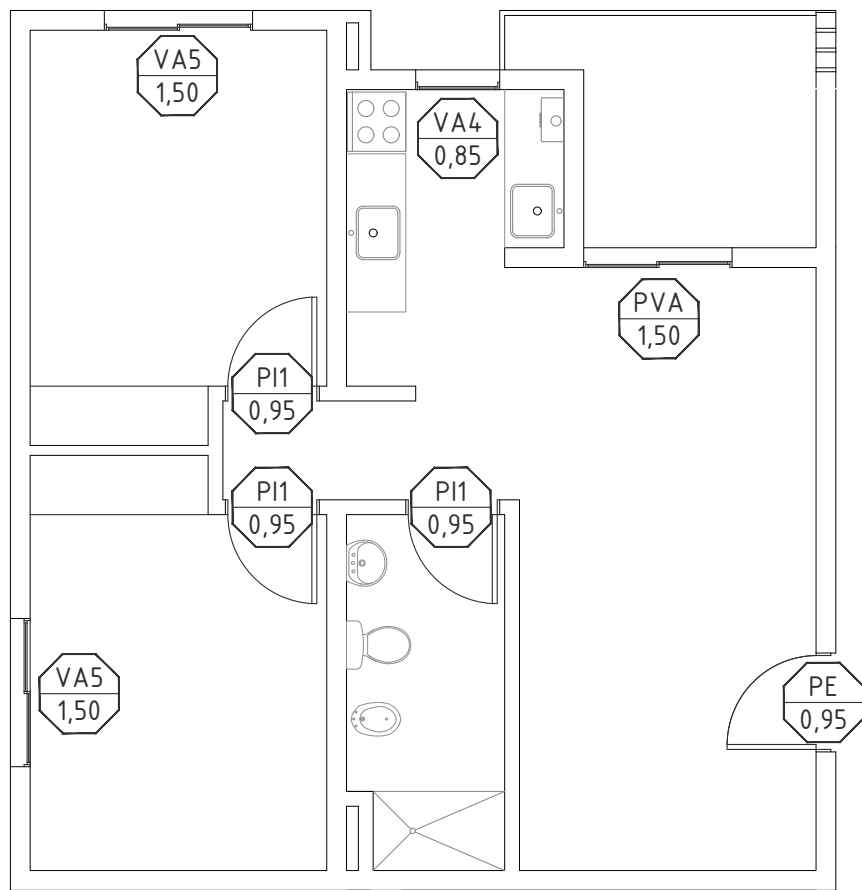

PLANTA 1º, 2º y 3º - 2D ESQUINA

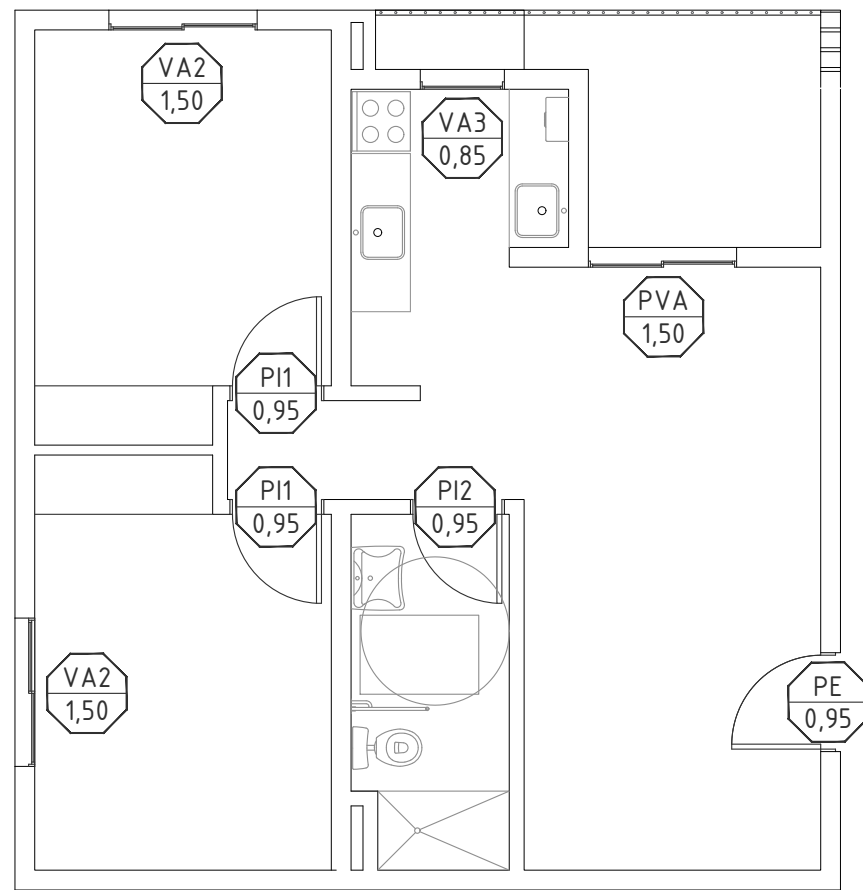

PLANTA BAJA - 2D ESQUINA PMR

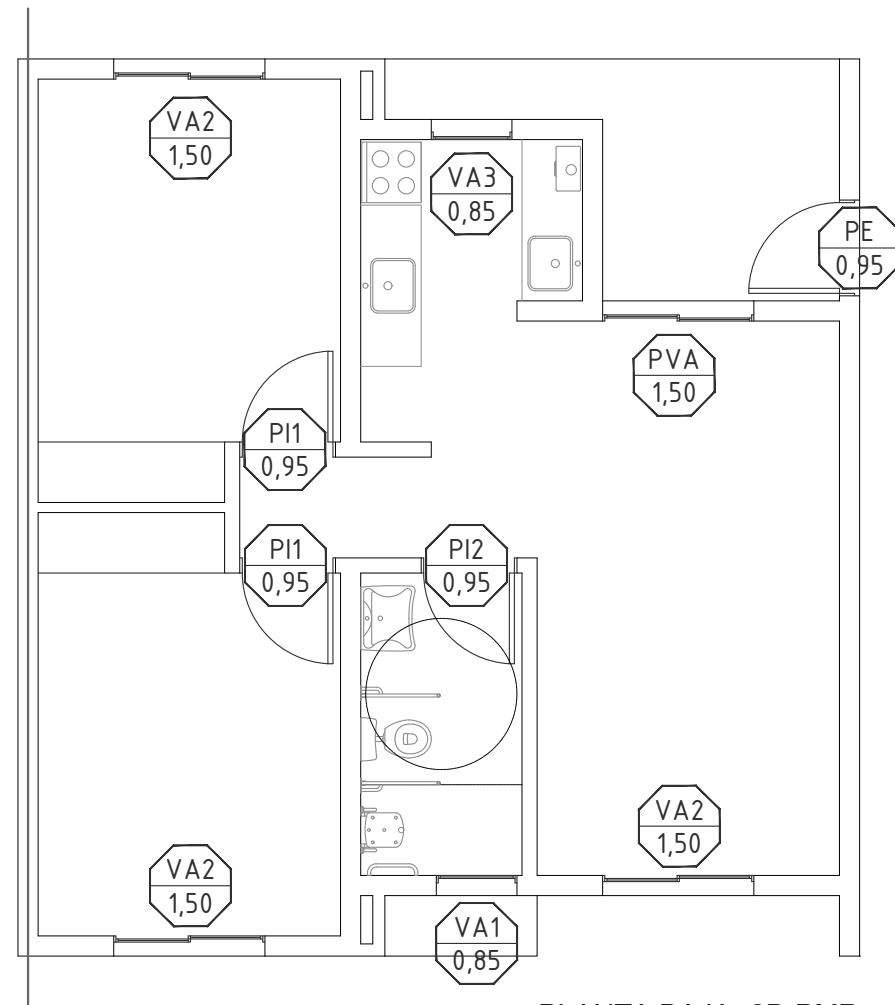

PLANTA BAJA- 2D PMR

PLANO

UBICACION DE CARPINTERIAS

CARPINTERIAS

COMPLEJO HABITACIONAL

Barrio Antártida Argentina I- 112 VIVIENDAS

ROSARIO

ROSARIO

1:75

Santa Fe
Provincia

MISPyH
Secretaría de Hábitat,
Urbanismo y Vivienda

CA01