




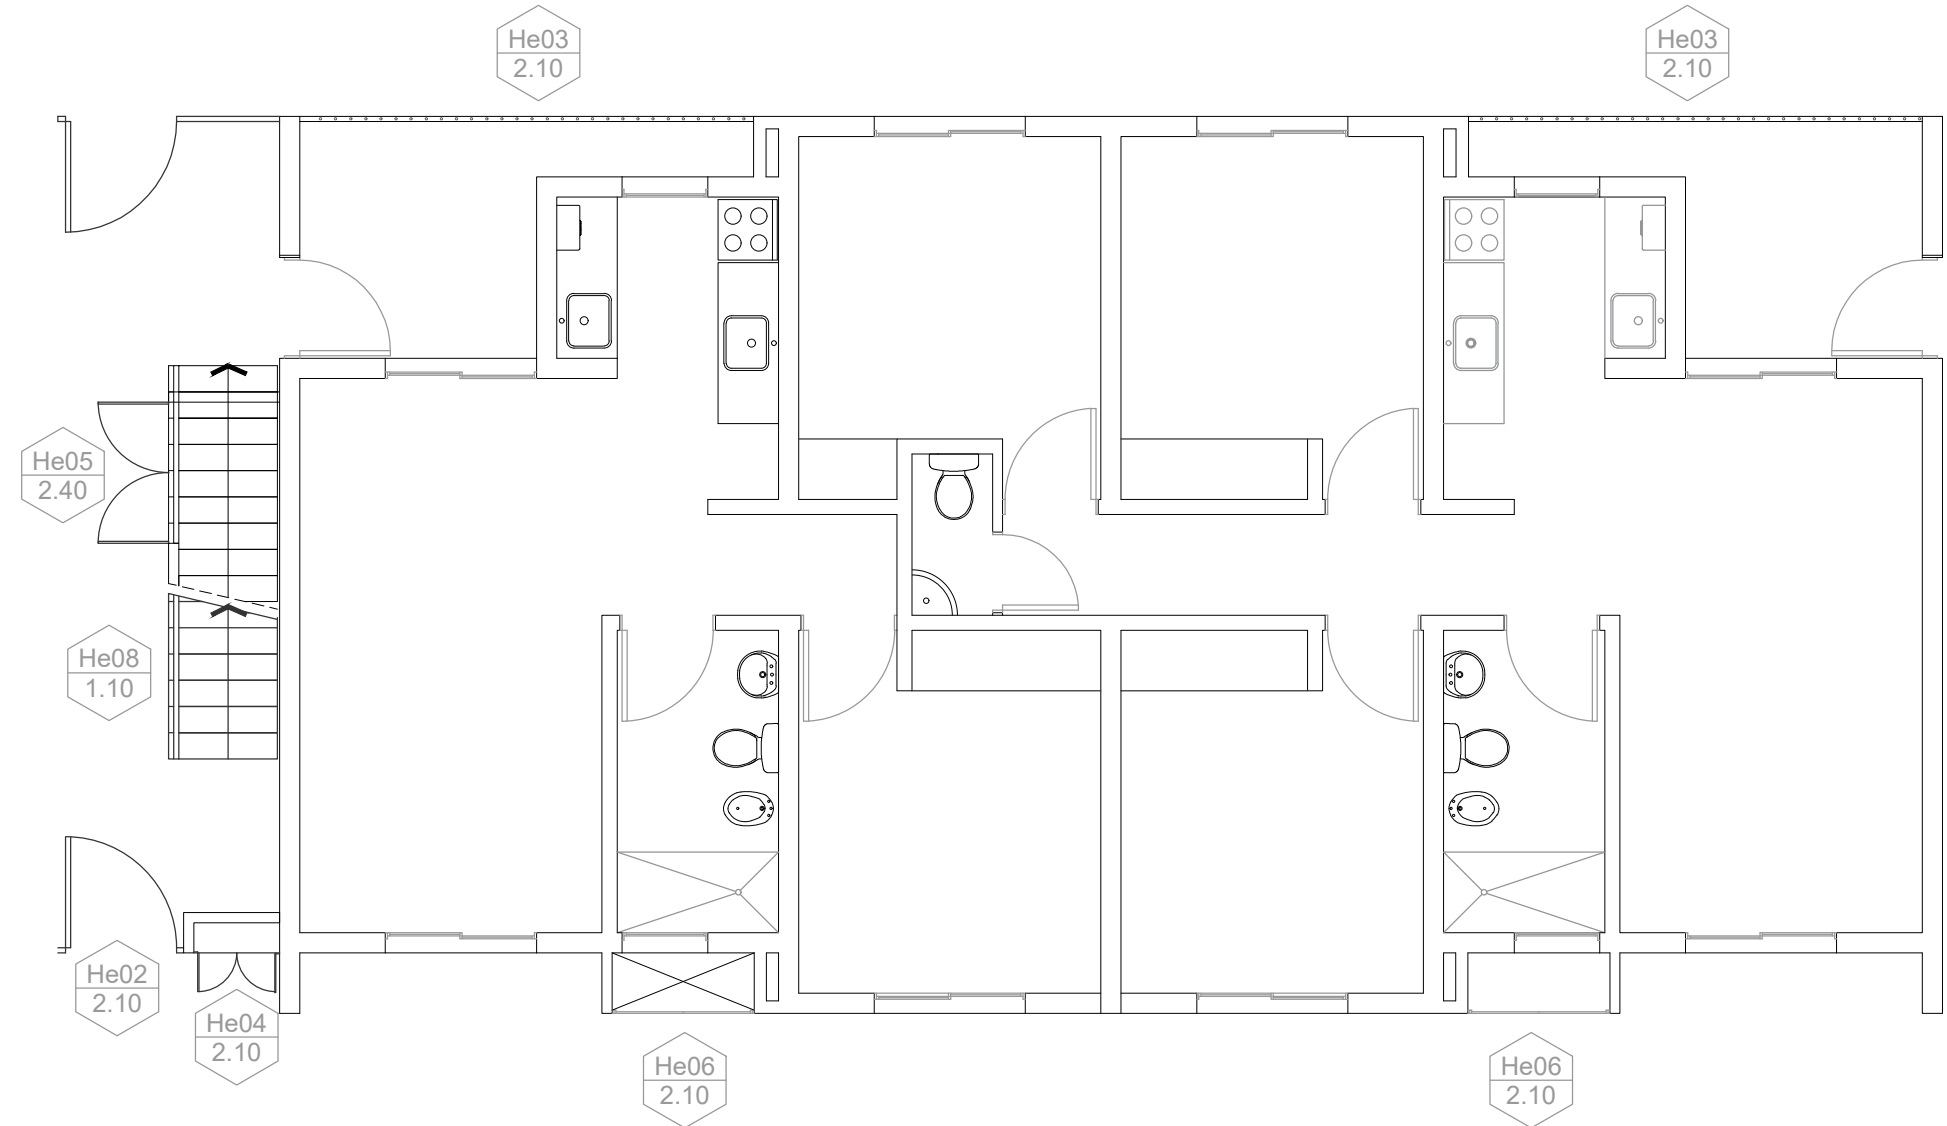


PLANTA BAJA - 1D Y 3D

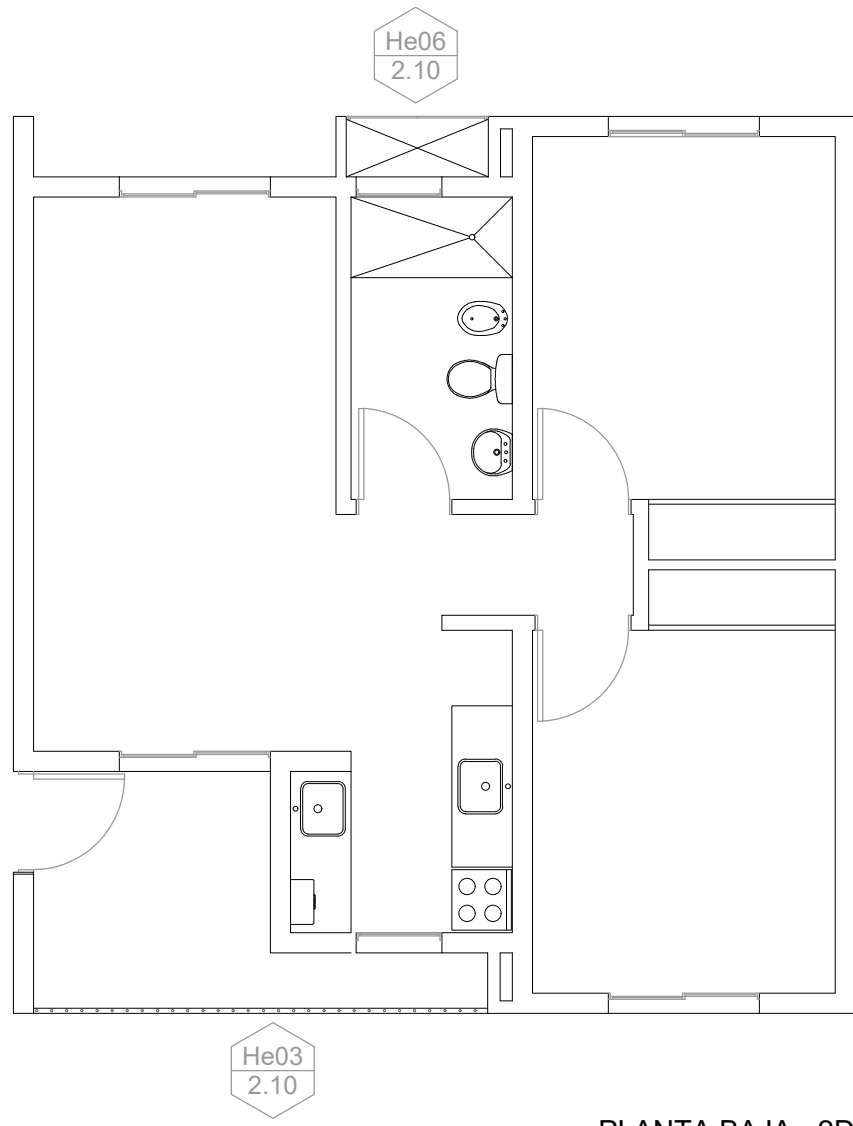


PLANTA BAJA - 2D

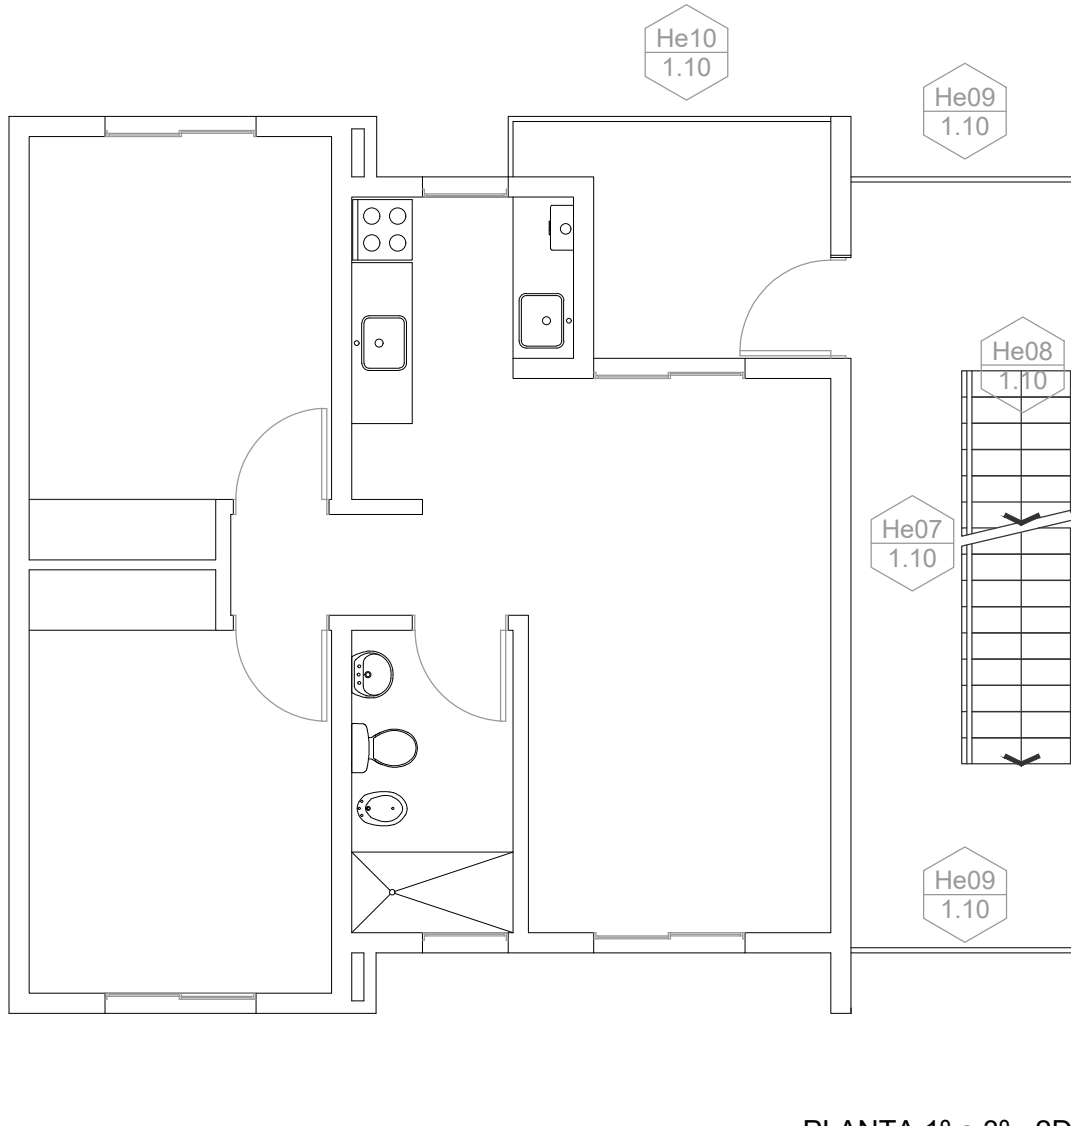


PLANTA 1º a 3º - 2D

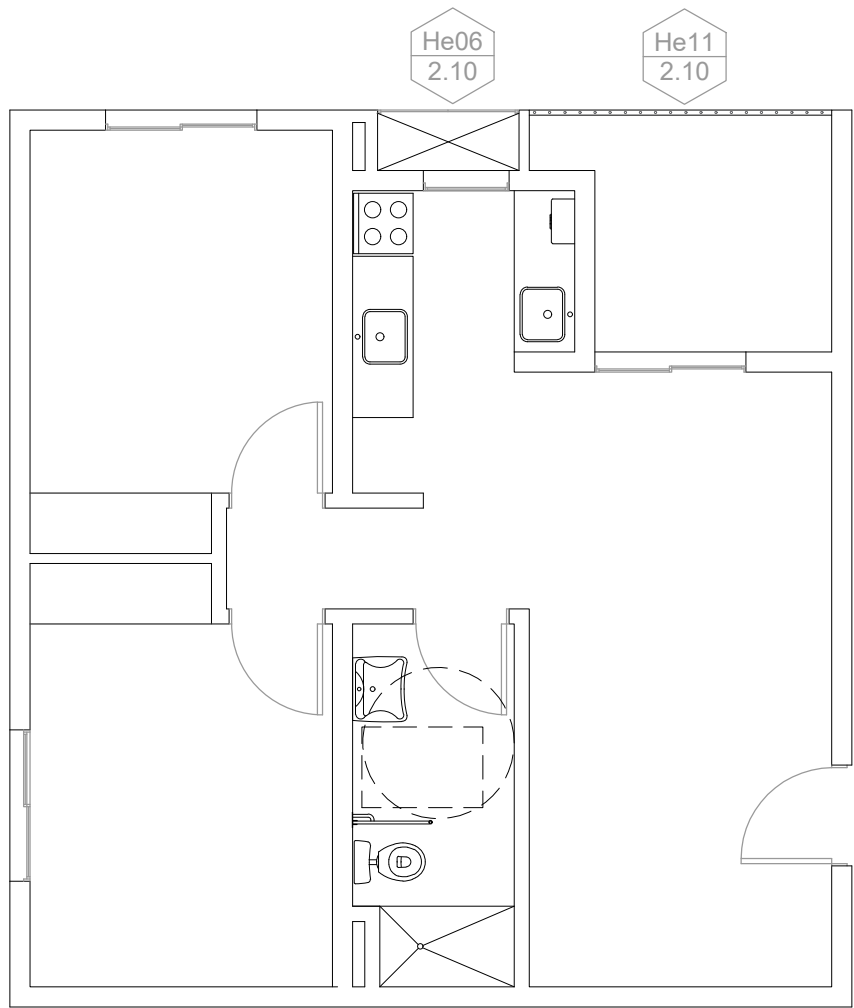

PLANTA BAJA -2D PMR

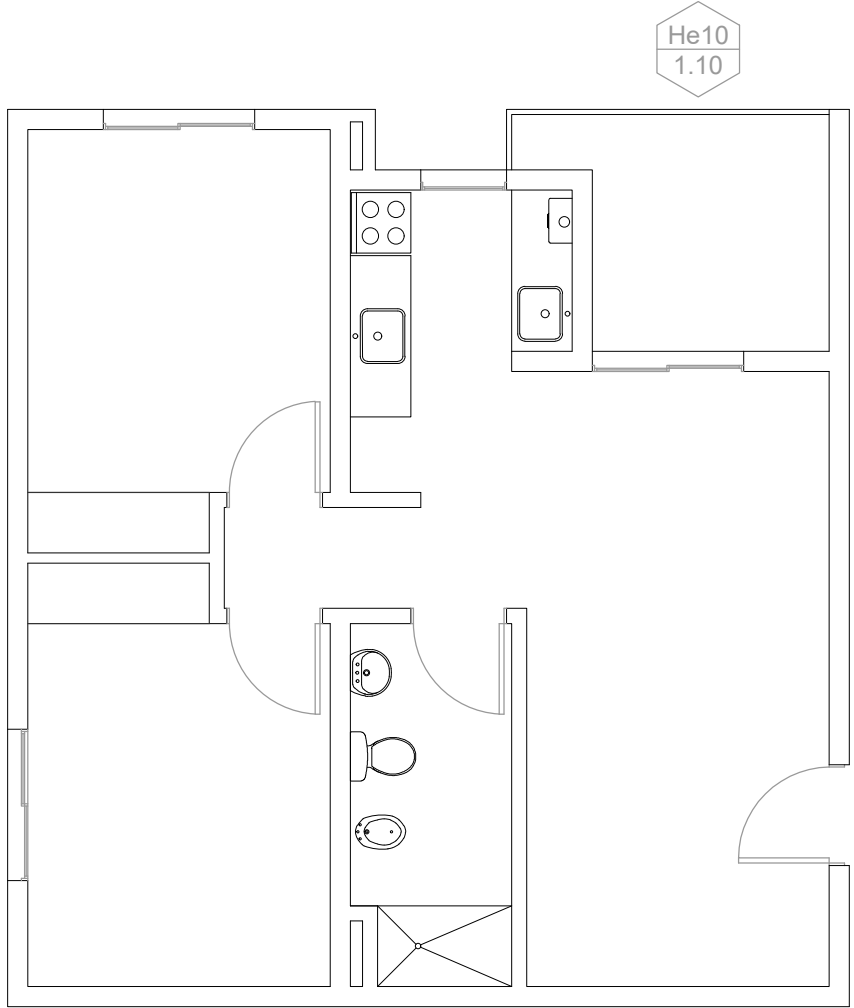

PLANTAS 1D- 1º, 2º y 3º

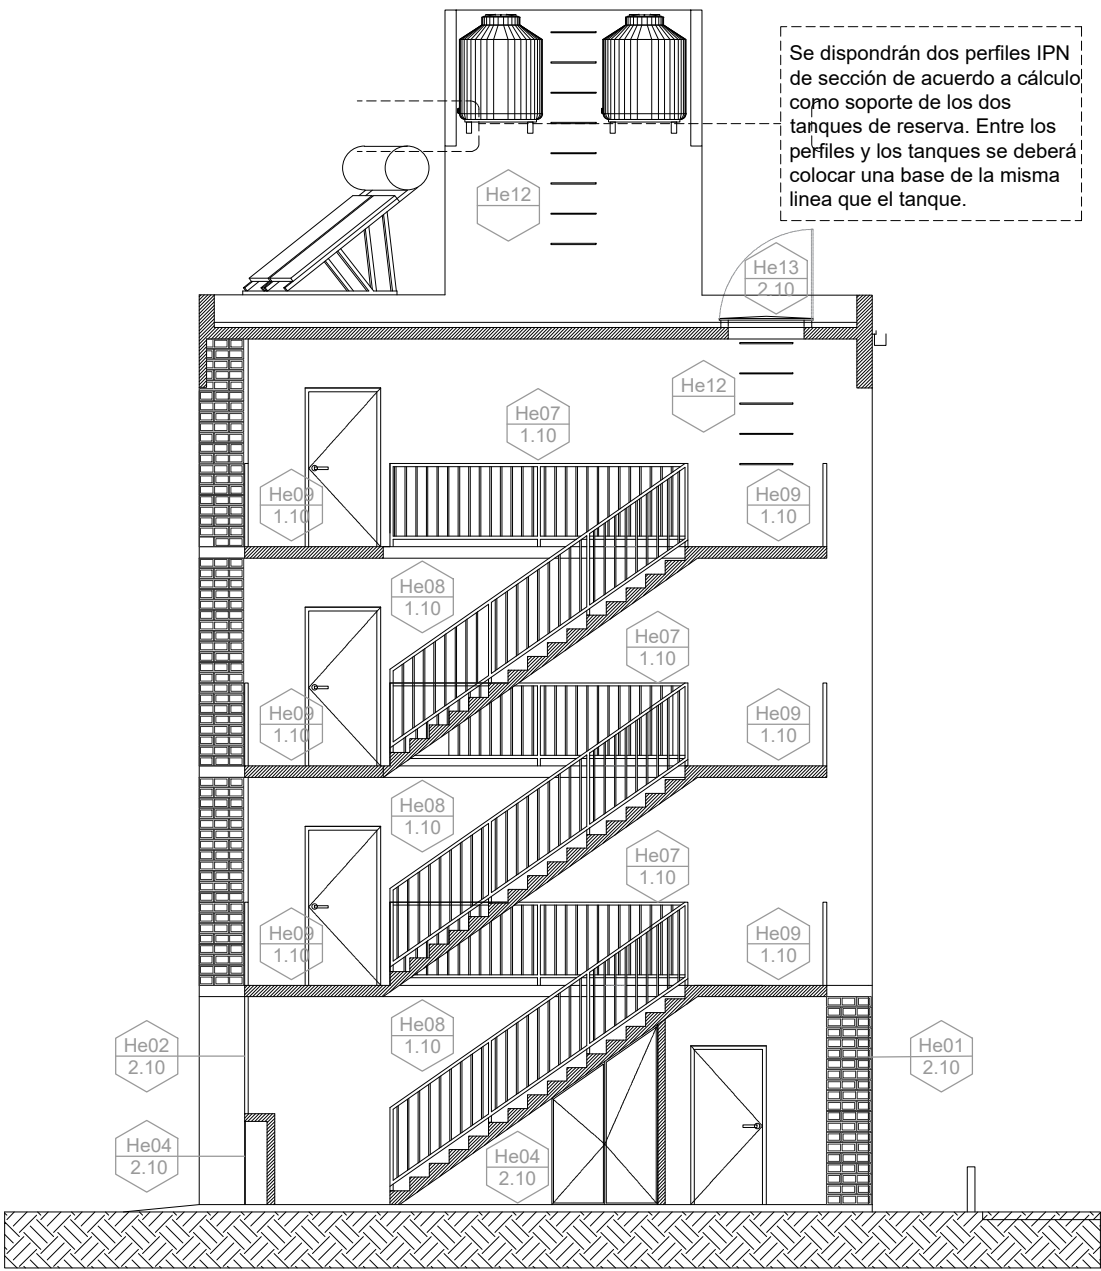

CORTE TÍPICO